


5.23

Ripristino strada in asfalto per nuovo cordolo R

Manto d'usura

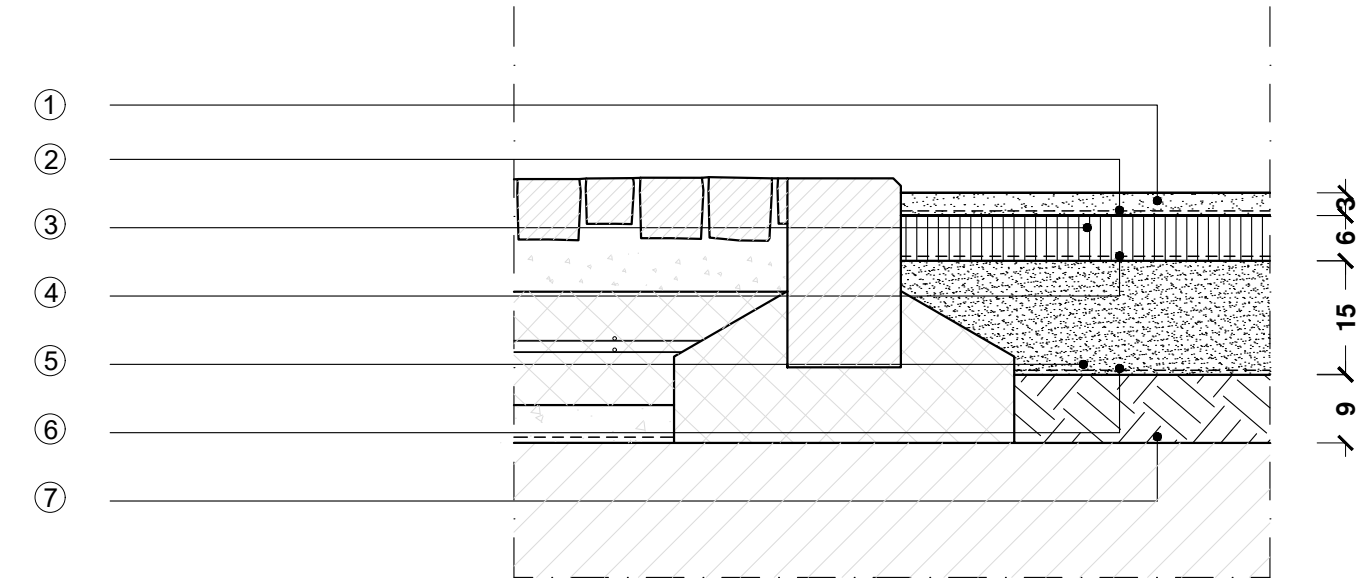


	descrizione	codice
⑥	Emulsione bituminosa	1U.04.120.0010.c
⑤	Strato di base in conglomerato bituminoso	
④	Emulsione bituminosa	1U.04.120.0100.a
③	Strato di basebinder	
②	Emulsione bituminosa	1U.04.120.0325.b
①	Tappetino di usura in conglomerato bituminoso	

5.24

Ripristino strada in asfalto per nuovo cordolo Q


Manto d'usura

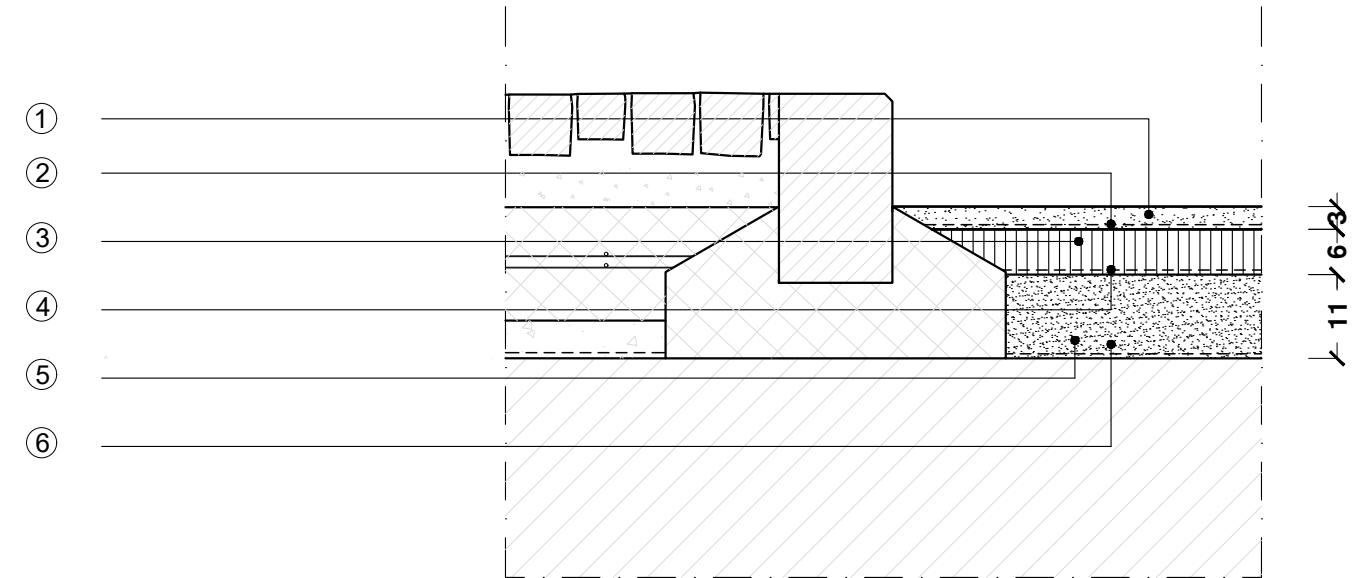

	descrizione	codice
⑥	Emulsione bituminosa	1U.04.120.0010.c
⑤	Strato di base in conglomerato bituminoso	
④	Emulsione bituminosa	1U.04.120.0100.a
③	Strato di basebinder	
②	Emulsione bituminosa	1U.04.120.0325.b
①	Tappetino di usura in conglomerato bituminoso	

6.1


Nuova aiuola su aiuola esistente

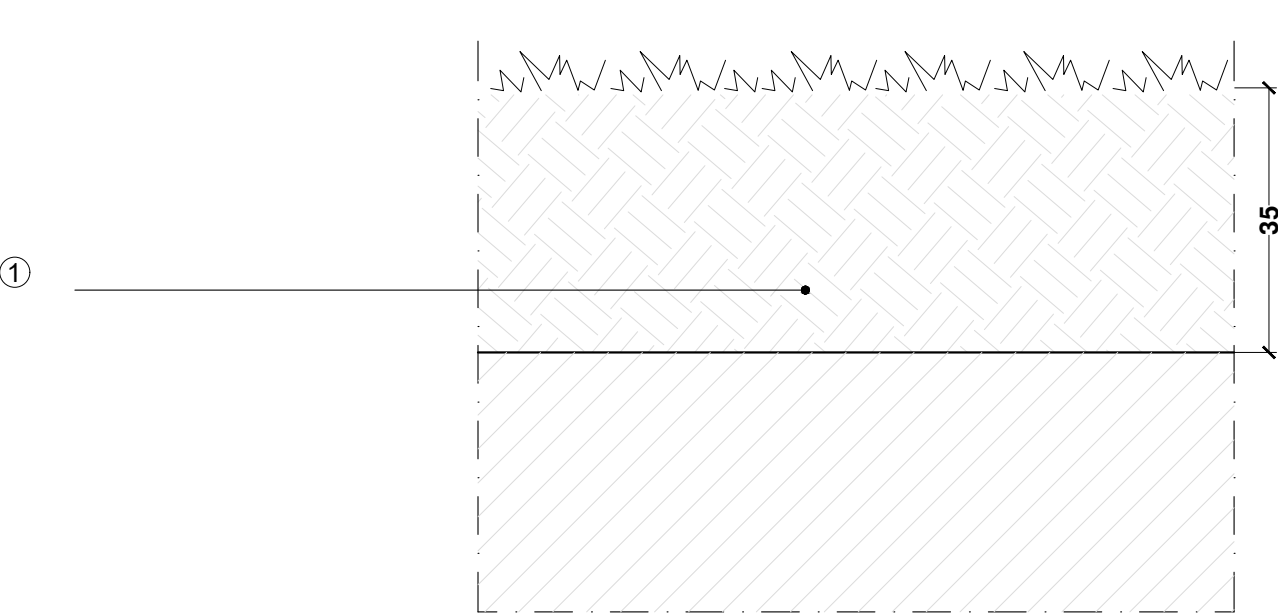

	descrizione	codice
①	terreno vegetale per formazione aiuole verde	1U.04.110.0090.a

6.2


Nuova aiuola su strada esistente

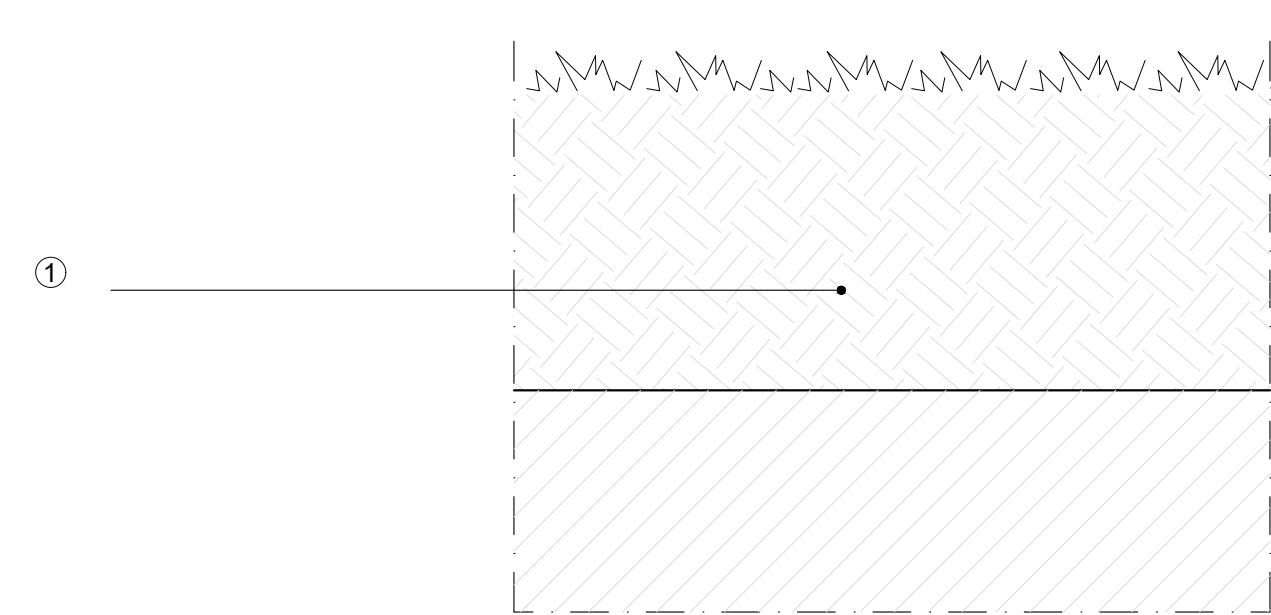

	descrizione	codice
①	terreno vegetale per formazione aiuole verde	1U.04.110.0090.a

4.1 / 4.2
4.3 / 4.4


Nuovi cordoli in granito rettilinei
Nuovi cordoli in granito curvi

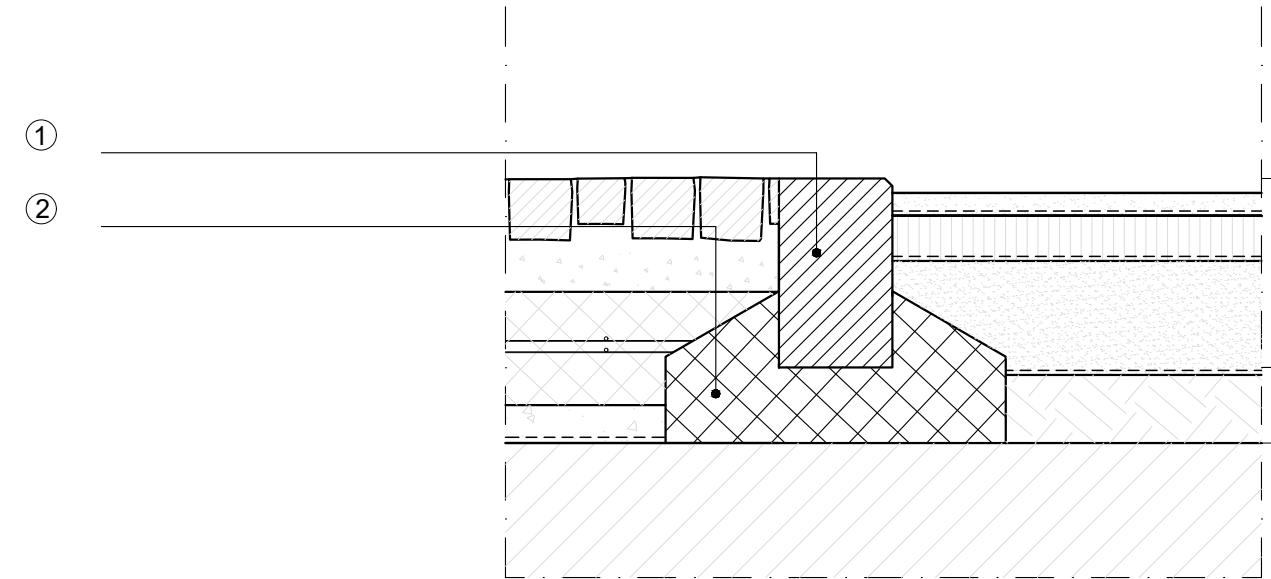

	descrizione	codice
②	Sottofondo e rinfiango in cls	
①	Cordone in granito, con sezione cm15x25	1U.04.140.0010.f


4.5

Nuova lastra di separazione in corten (15+15 cm x 4 mm)

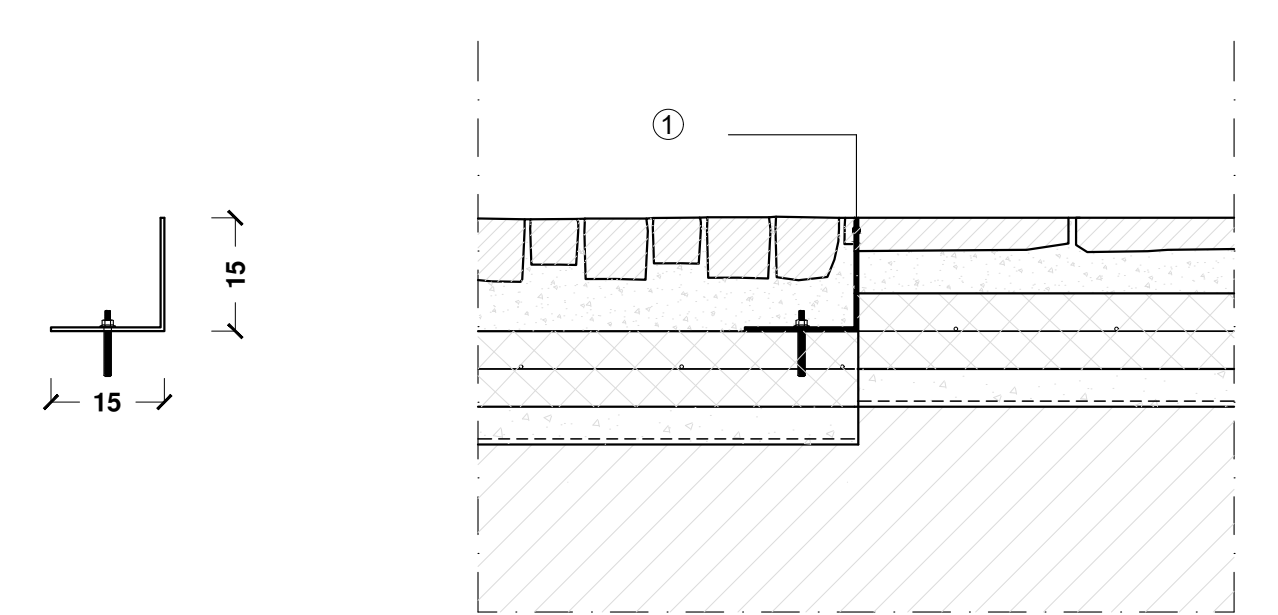

	descrizione	codice
①	Bordo in acciaio corten	TRENTO B.39.05.0211.010

KEYPLAN

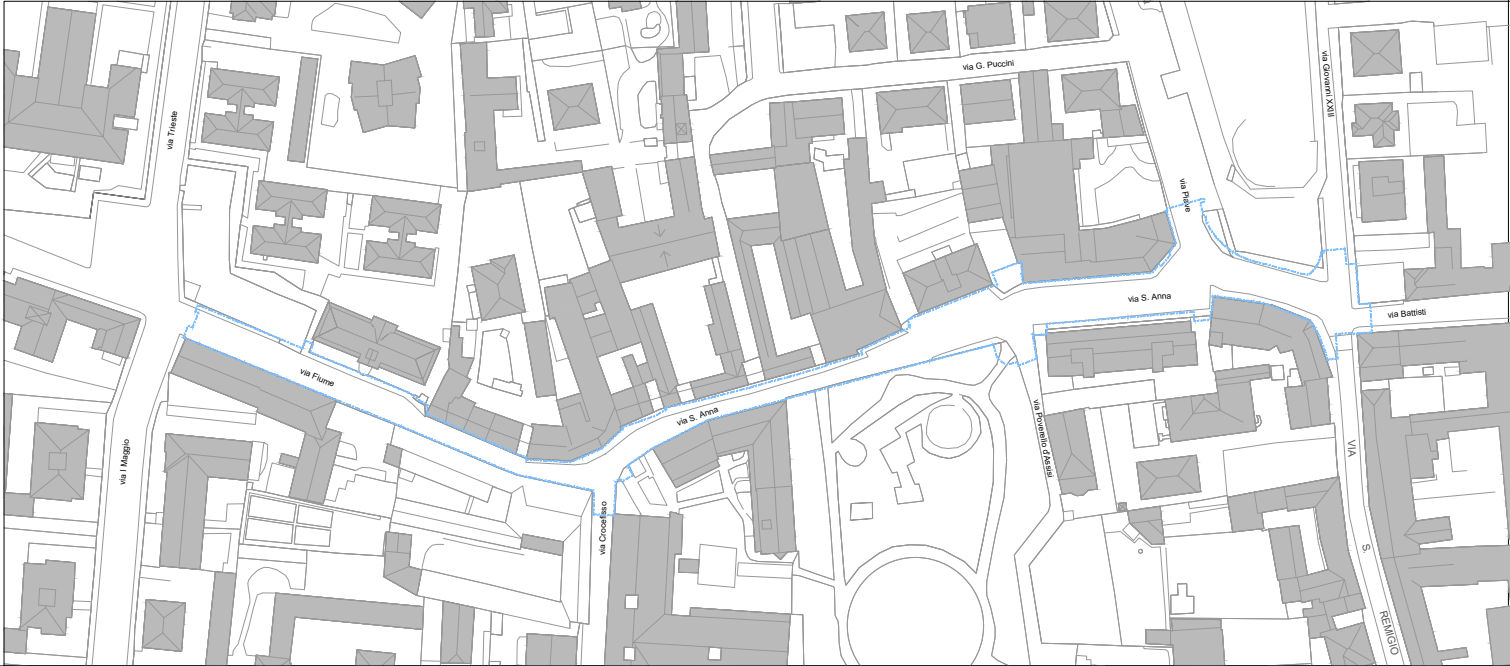



COMUNE DI VIMODRONE
Provincia di Milano (MI)

TITOLO INTERVENTO

PROGETTO DEFINITIVO-ESECUTIVO, DIREZIONE LAVORI, COORDINAMENTO DELLA SICUREZZA DI OPERE DI MANUTENZIONE DELLE STRADE E DEI MARCIAPIEDI COMUNALI

TITOLO 2 / LIVELLO DI PROGETTAZIONE

PROGETTO DEFINITIVO/ESECUTIVO

N. TAVOLA	TITOLO TAVOLA DE20c	
TAVOLA DE20c		DATA Aprile 2021
TAVOLA DE20c		CIG/CUP
TAVOLA DE20c		SCALA 1:10
TAVOLA DE20c		CODICE ELABORATO

VERSIONE	DATA	DESCRIZIONE	DIS.	CONTR.	APPR.

PROGETTISTI	CONSULENTE TECNICO	TIMBRI E FIRME
PROGETTISTA ing. PAOLA ROSA Ordine degli Architetti, Pianificatori, Paesaggisti e Conservatori della Prov. di Lodi (n. 90)	arch. ALESSANDRO TREVISAN Ordine degli Architetti, Pianificatori, Paesaggisti e Conservatori della Prov. di Pavia (n. 500)	ing. PAOLA ROSA
COLLABORATORI		
arch. ILARIA BELOTTI Ordine degli Architetti, Pianificatori, Paesaggisti e Conservatori della Prov. di Brescia (n. 3421)		
dott. pt. CHIARA GRUPPO Ordine degli Architetti, Pianificatori, Paesaggisti e Conservatori della Prov. di Monza e della Brianza (n. 2417)		
arch. MATTEO LORENZO		