

RIPRESA ZENITALE ZONA D'INTERVENTO VIA PADANA SUPERIORE



FOTO 1



FOTO 2



RIPRESA ZENITALE ZONA D'INTERVENTO VIA DIAZ




FOTO 1



FOTO 2



STATO DI FATTO VIA DIAZ Scala 1:250

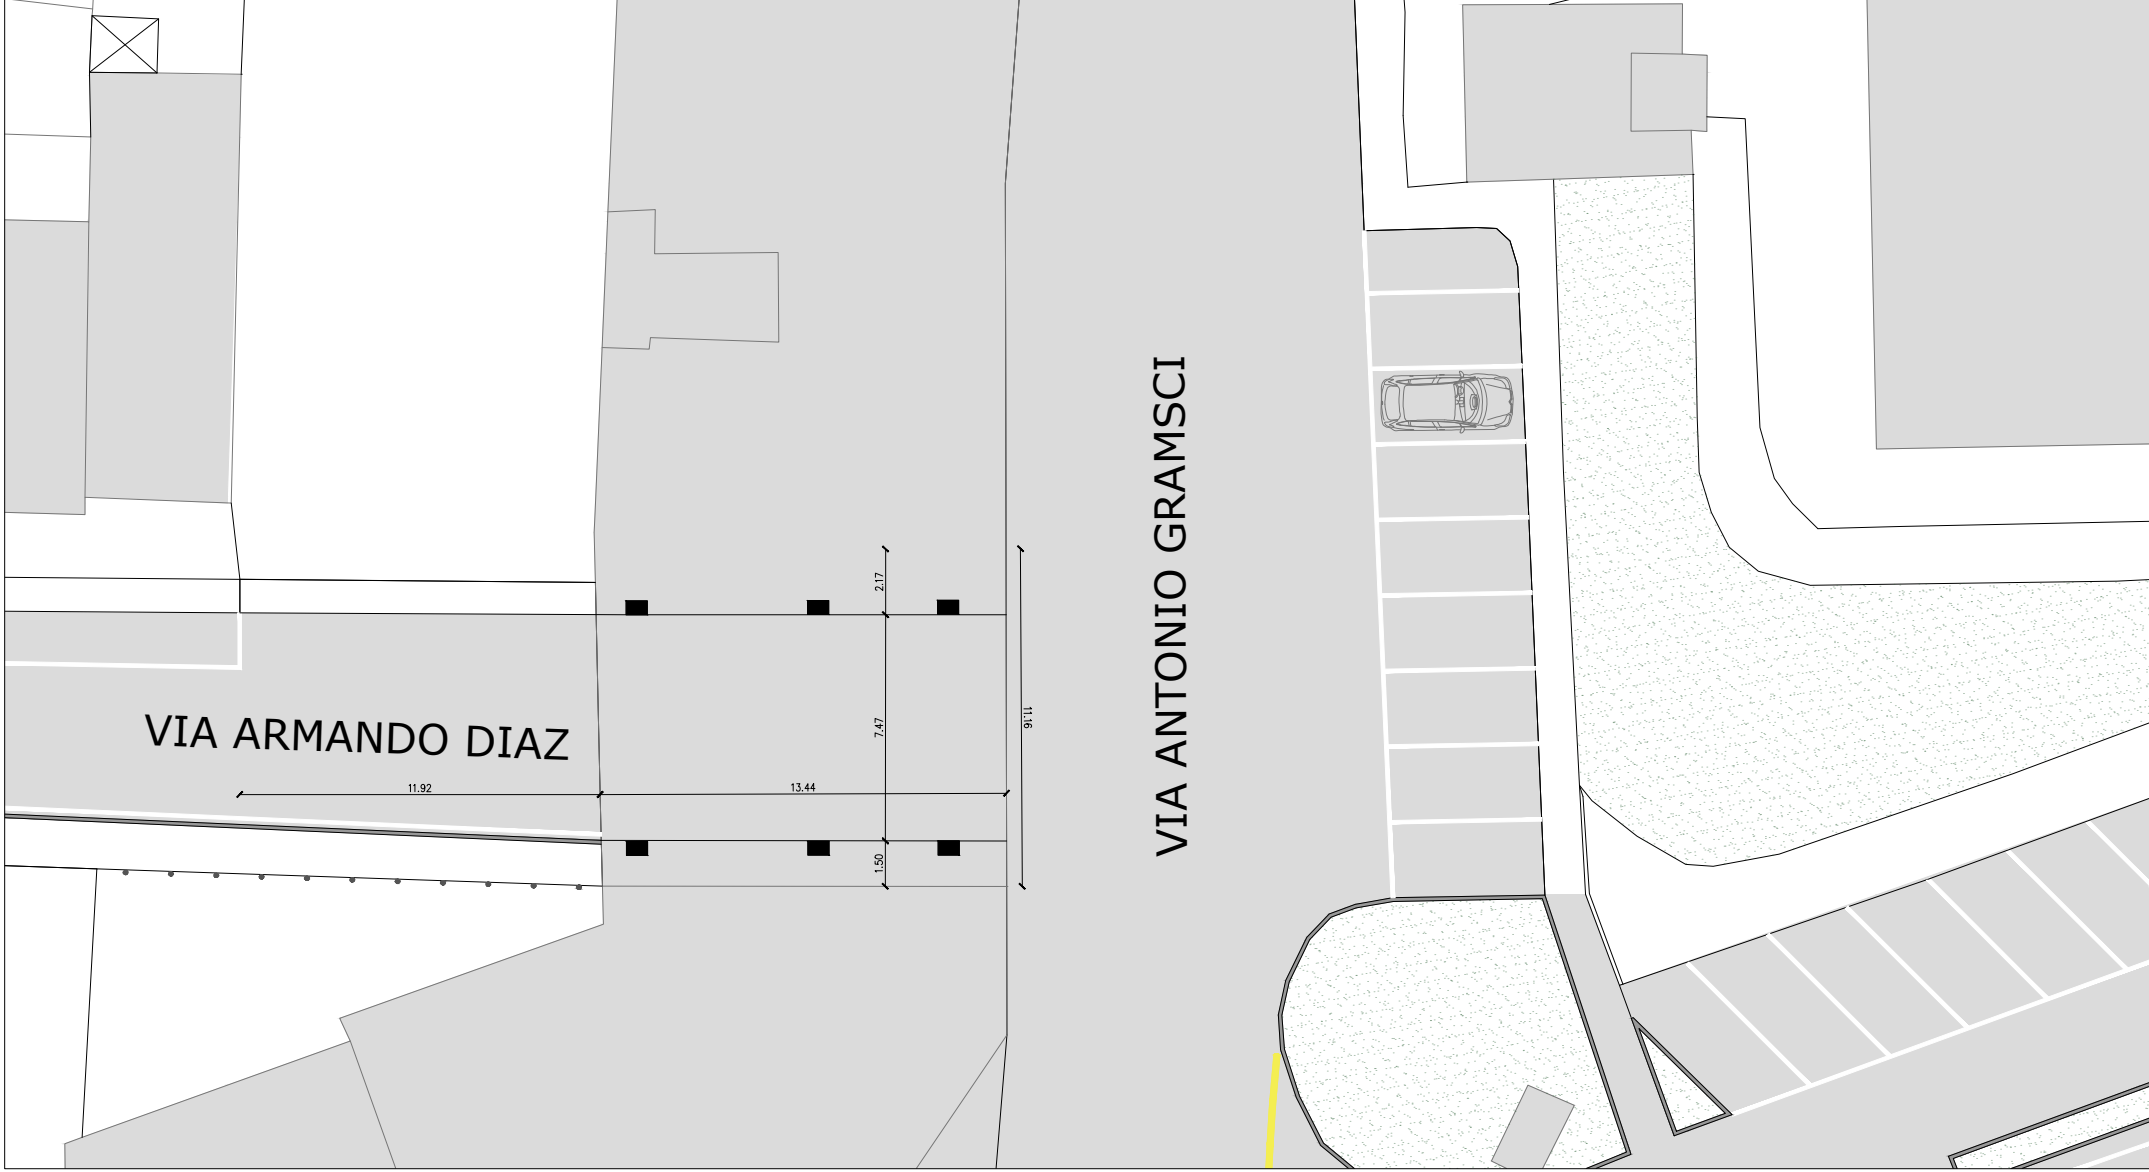

STATO DI FATTO VIA PADANA SUPERIORE SCALA 1:250



CITTA' METROPOLITANA DI MILANO
Comune
di VIMODRONE

LAVORI DI MANUTENZIONE
STRAORDINARIA DELLE STRADE E
DEI MARCIAPIEDI COMUNALI
ANNO 2020

PROGETTO
DEFINITIVO-ESECUTIVO



STATO DI FATTO PIANTE
VIA DIAZ E VIA PADANA SUPERIORE

Responsabile Unico di
Procedimento
Arch. Carlo Tencioni

Arch. Franco Nicolosi
Ord. Arch. Bg n. 1128

Ing. Riccardo Sonzogni
Ord. Ing. Bg n. 2027

Committente:
Amministrazione
Comunale di
Vimodrone

Marzo 2021

CAPOGRUPPO

DOTT. ARCH. FRANCO G. NICOLISI VIA DON G. VIGORIO 3 - SAN PELLEGRINO TERME
TEL. 038202145 - MAIL: DOTT.F.NICOLISI@VIMODRONE.COM

TAV. 12

SCALA 1:250