



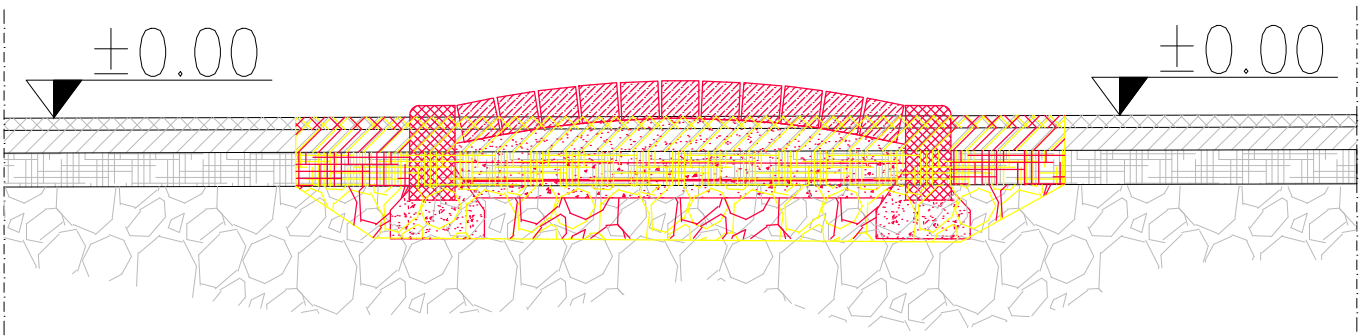

RAFFRONTO VIA PADANA SUPERIORE Scala 1:50

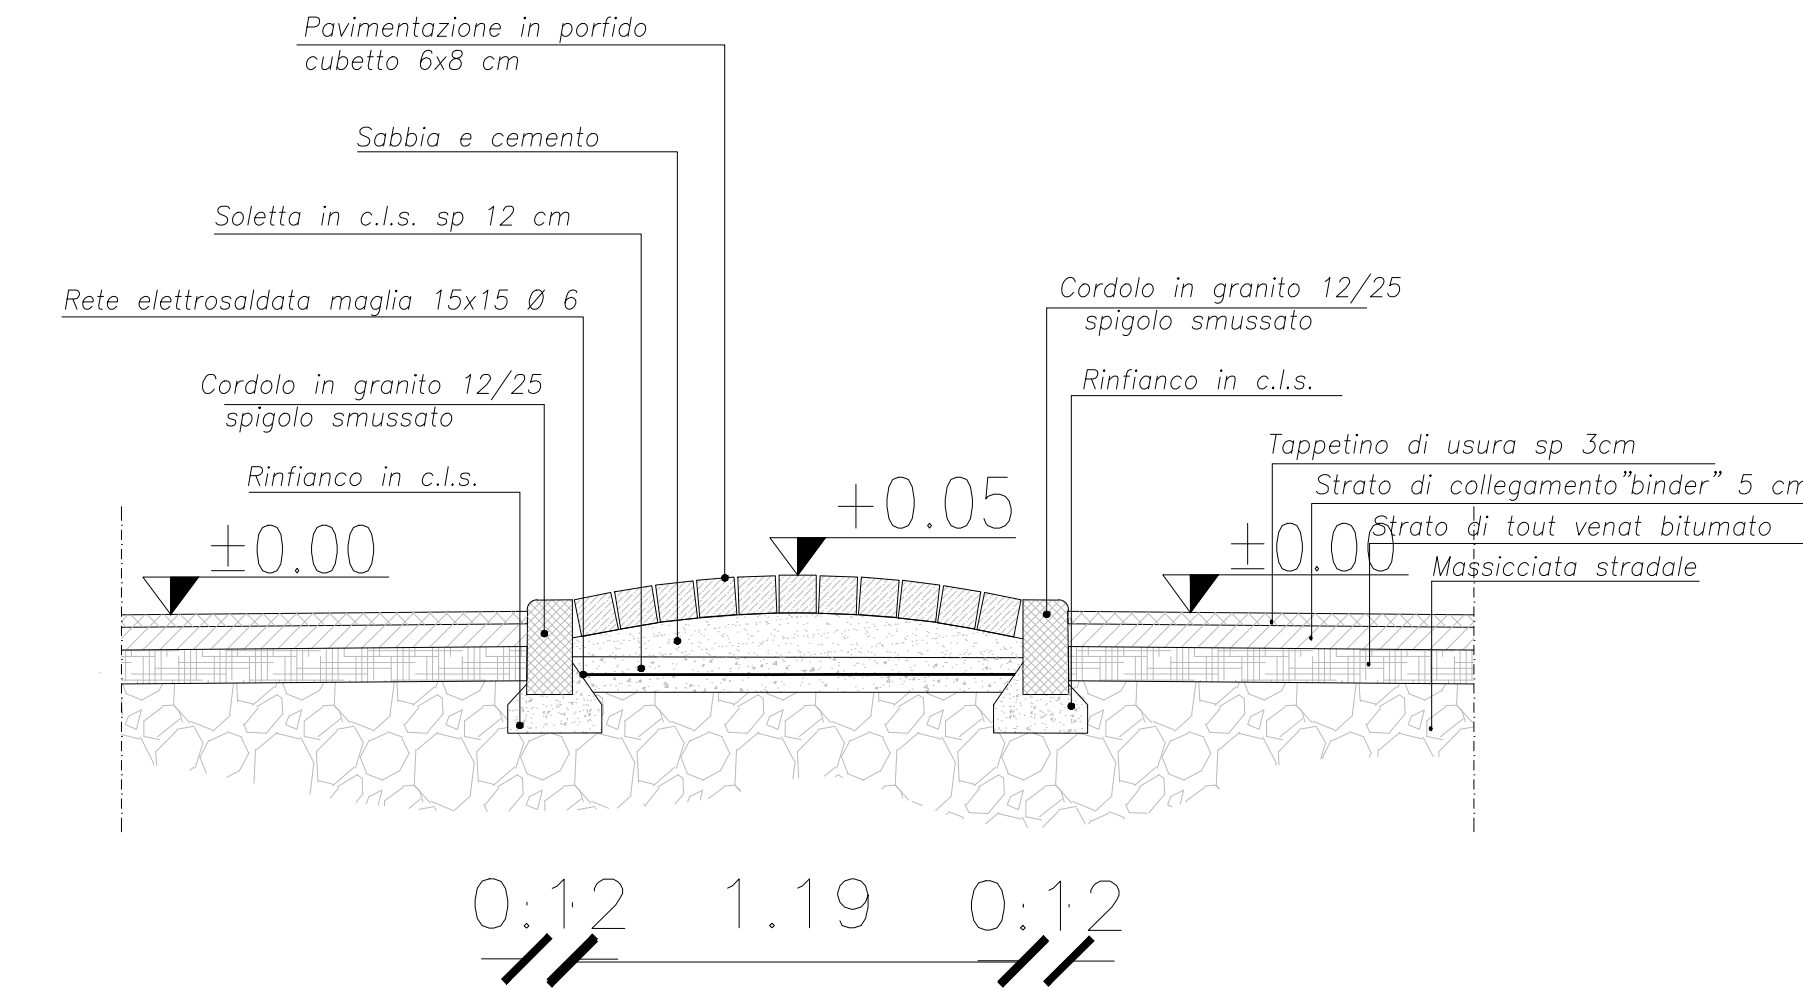


SEZIONE 1-1' VIA PADANA SUPERIORE Scala 1:50



- LEGENDA
- DEMOLIZIONE
 - NUOVE COSTRUZIONI

PROGETTO VIA DIAZ Scala 1:250

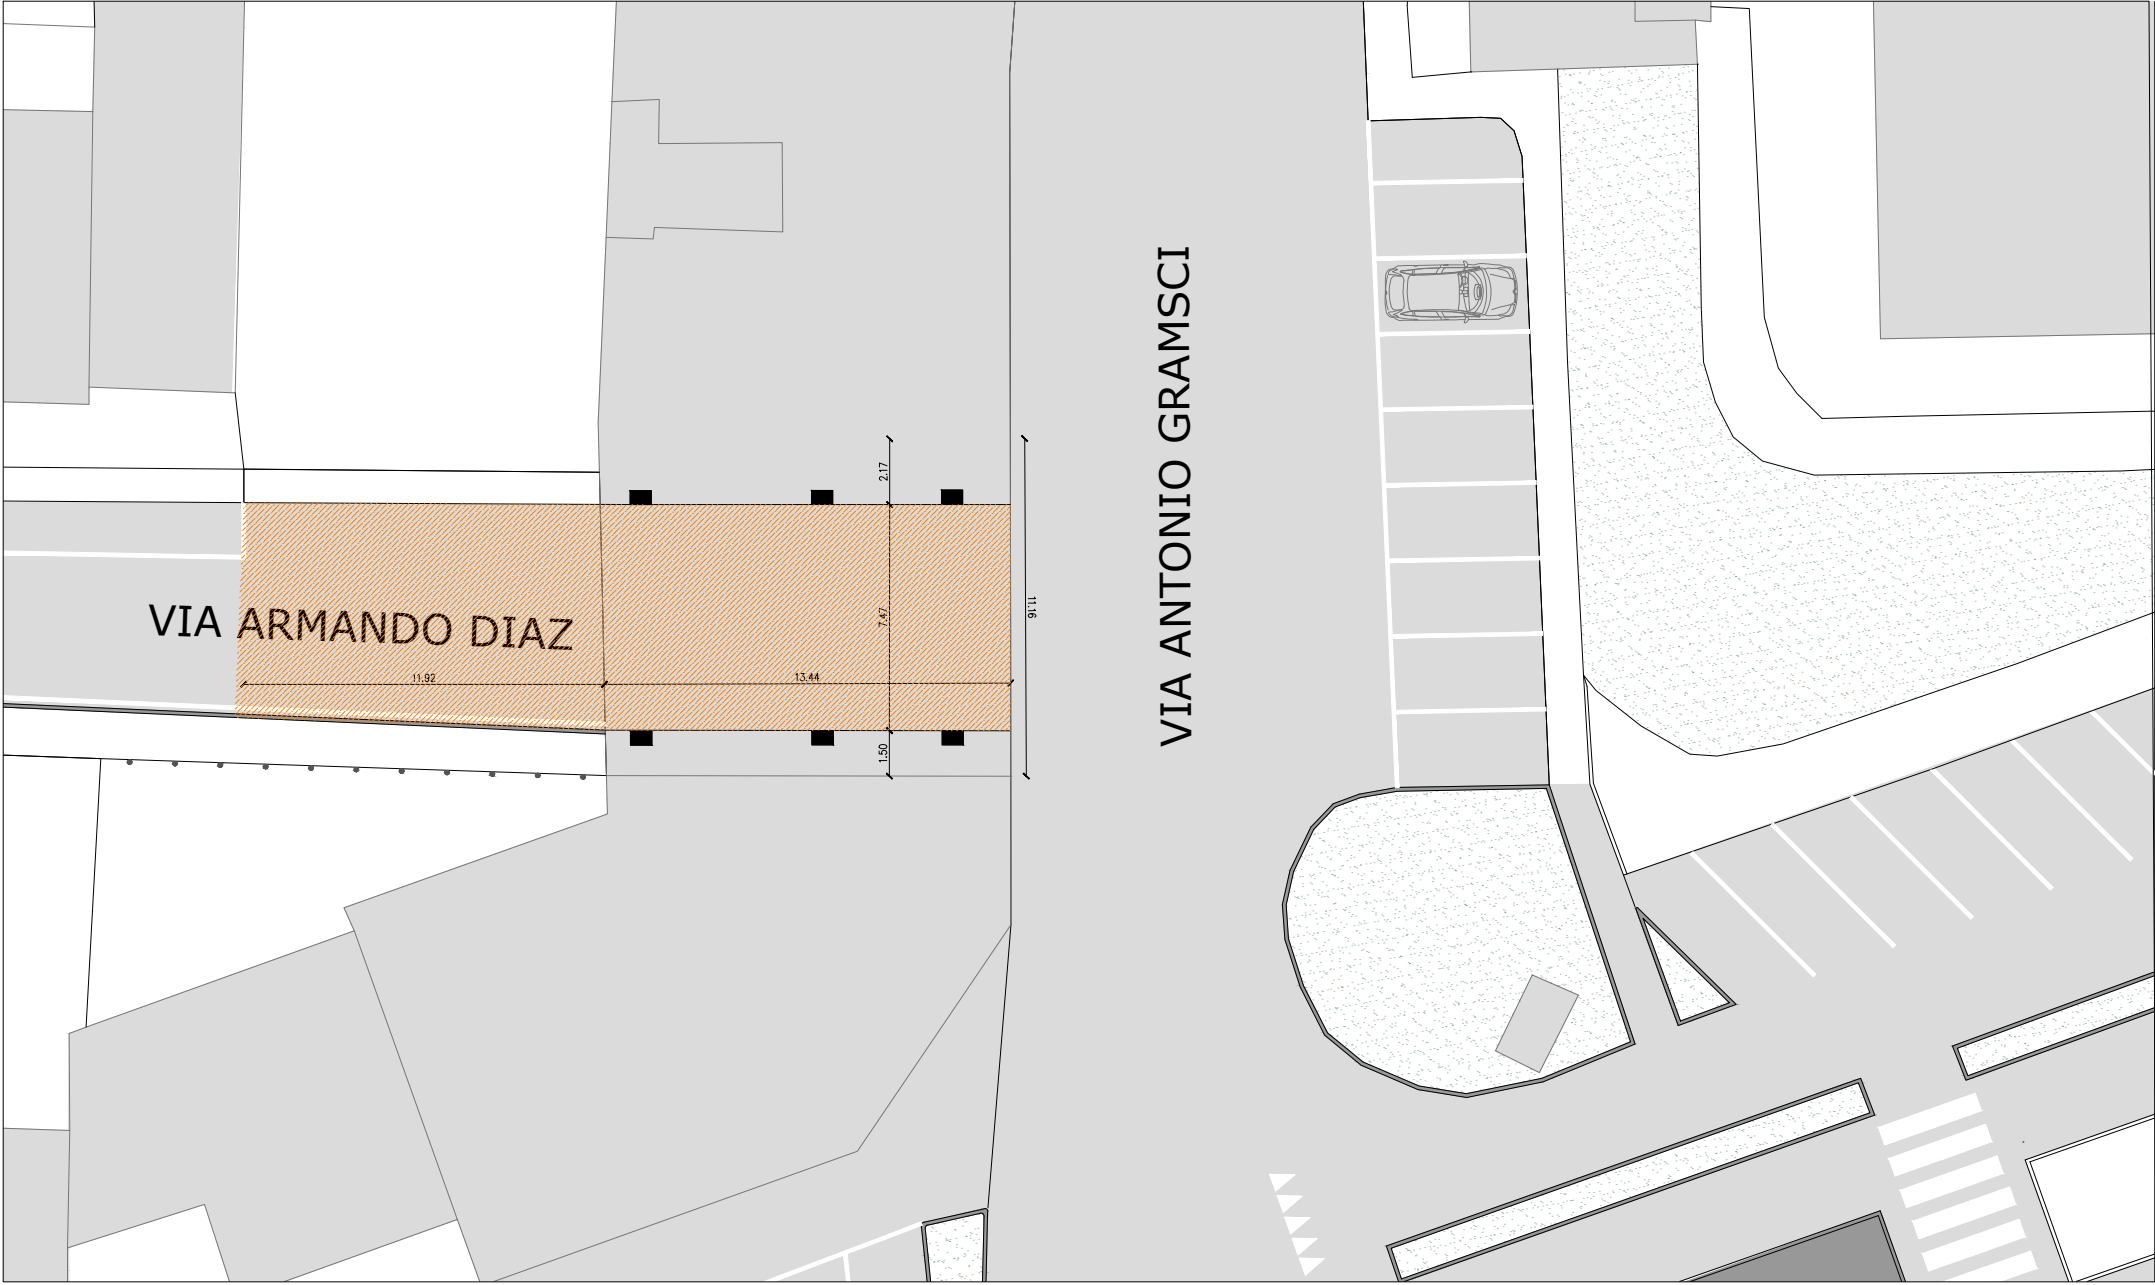

- LAVORAZIONI
- RIFACIMENTO STRATO DI USURA MARCIAPIEDE sp. 3 cm



CITTA' METROPOLITANA DI MILANO
Comune
di VIMODRONE

LAVORI DI MANUTENZIONE
STRAORDINARIA DELLE STRADE E
DEI MARCIAPIEDI COMUNALI
ANNO 2020

PROGETTO
DEFINITIVO-ESECUTIVO



PROGETTO E LAVORAZIONI
VIA DIAZ E VIA PADANA SUPERIORE

Responsabile Unico del Procedimento
Arch. Carlo Tencioni

Arch. Franco Nicolosi
Ord. Arch. Bg n. 1128

Ing. Riccardo Sonzogni
Ord. Ing. Bg n. 2027

STUDIO DI ARCHITETTURA
DOTT. ARCH. FRANCO NICOLISI
Via Ora G. Visconti, 1 - 20136 S. PIETRO (MI)
TEL. 02/8020145 - MAIL: ARCH.FRANCO.NICOLISI@GMAIL.IT

STUDIO DI INGEGNERIA
DOTT. ING. RICCARDO SONZOGNI
Via V. Emanuele, 24 - 20121 Sesto (MI)
TEL. 02/4574401 - MAIL: STUDIO.SONZOGNI@GMAIL.IT

Committente:
Amministrazione
Comunale di
Vimodrone

Marzo 2021

CAPOGRUPPO

DOTT. ARCH. FRANCO G. NICOLA OSVARDON G. VISCARELLI S. - SAN PELLEGRINO TERRE
TEL. 02/8020145 - MAIL: R.T.PASCARON@GMAIL.COM

TAV. 13
SCALA 1:250
1:50