



LAVORAZIONI





-  RIFACIMENTO STRATO DI USURA MARCIAPIEDE sp. 3 cm
-  DEMOLIZIONE TOTALE E RIFACIMENTO DEL MARCIAPIEDE
-  RIFACIMENTO TAPPETO DI USURA STRADA
-  RIMESSA IN QUOTA DI CHIUSINI E/O CADITOIE tot. = nr. 37

FOTO 2



FOTO 4



FOTO 1

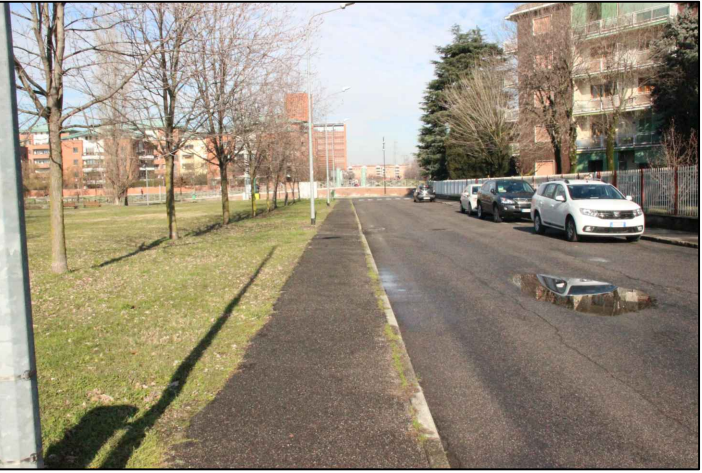



FOTO 3




FOTO 5




PARTICOLARE 1

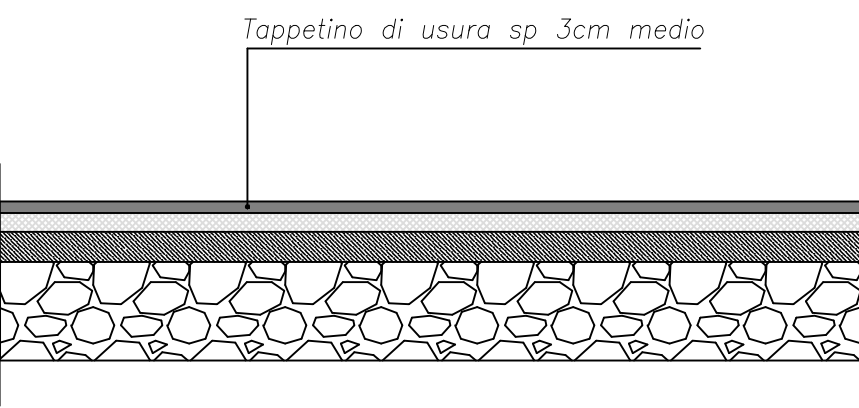

PARTICOLARE 2

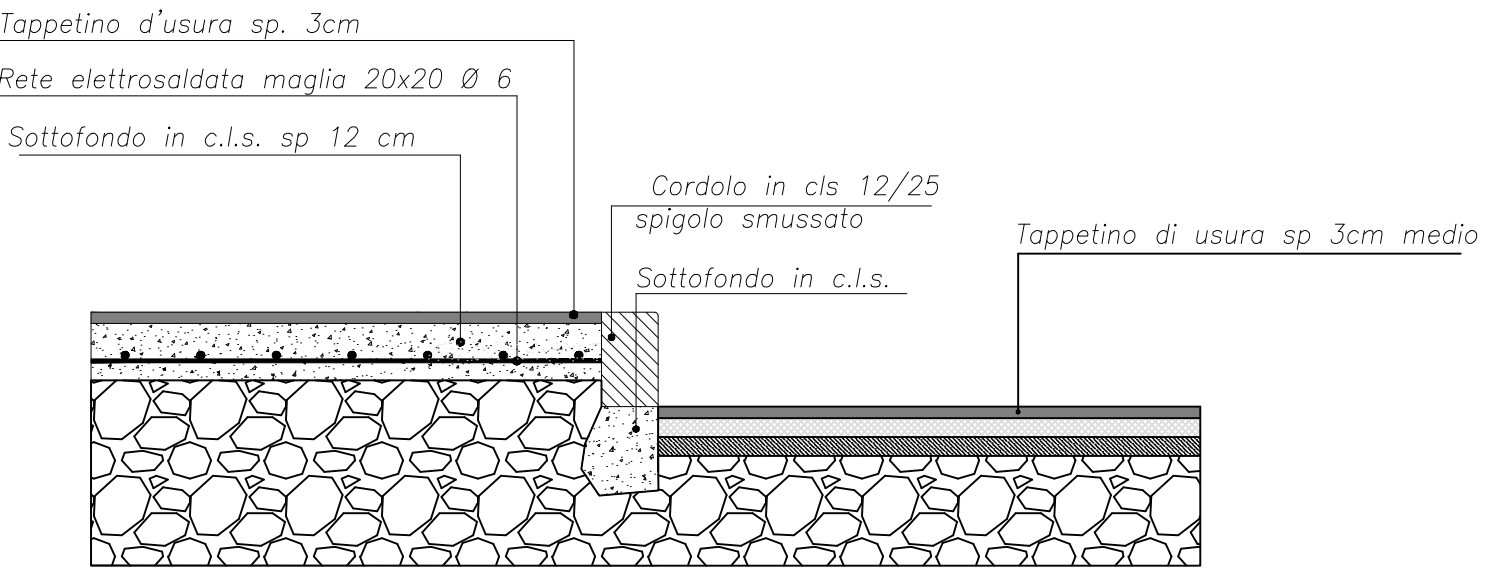

PARTICOLARE 3

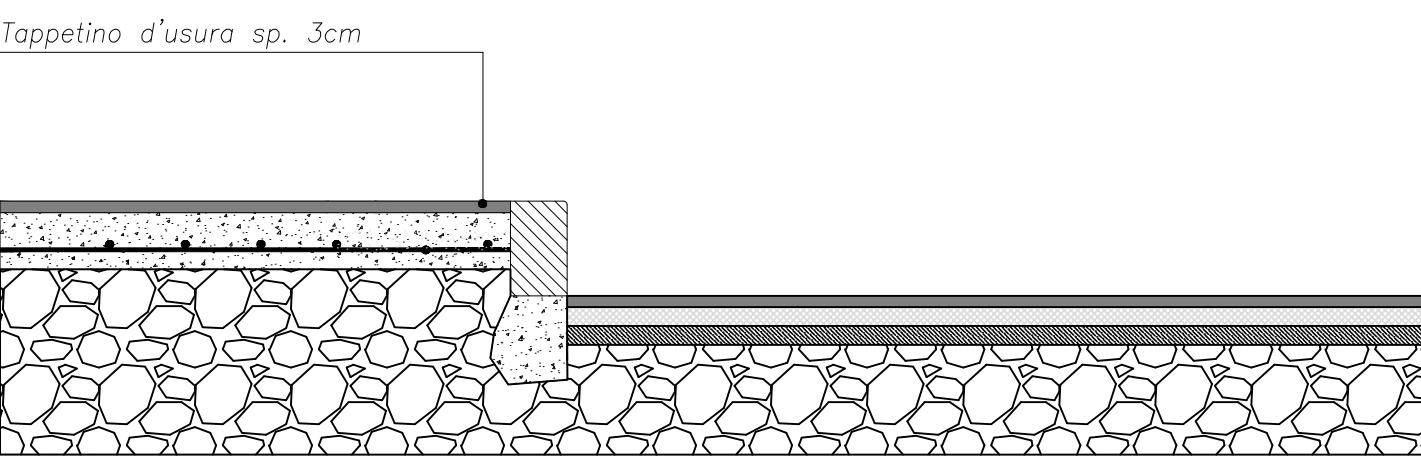

CITTA' METROPOLITANA DI MILANO  
Comune  
di VIMODRONE

LAVORI DI MANUTENZIONE  
STRAORDINARIA DELLE STRADE E  
DEI MARCIAPIEDI COMUNALI  
ANNO 2020

PROGETTO  
DEFINITIVO-ESECUTIVO



LAVORAZIONI VIA L. DA VINCI

Committente:  
Amministrazione  
Comunale di  
Vimodrone

Responsabile Unico  
Procedimento  
Arch. Carlo Tencioni

FRANCO CARMELO  
NICOLOSI  
N° 1128  
Arch. Franco Nicolosi  
Ord. Arch. Bg n. 1128

RICCARDO SONZOGNI  
N° 2027  
Ing. Riccardo Sonzogni  
Ord. Ing. Bg n. 2027

Marzo 2021

CAPOGRUPPO

DOTT. ARCH. FRANCO C. NICOLOSI VIA DONIZ. VECARIO, 3 - SAN PELLEGRINO TIRRENE  
TEL. 3388320145 - MAIL: R.T. P.M.SONZOGNI@GMAIL.COM

TAV. 14

SCALA 1:250