



SEZIONE 1-1' Scala 1:100

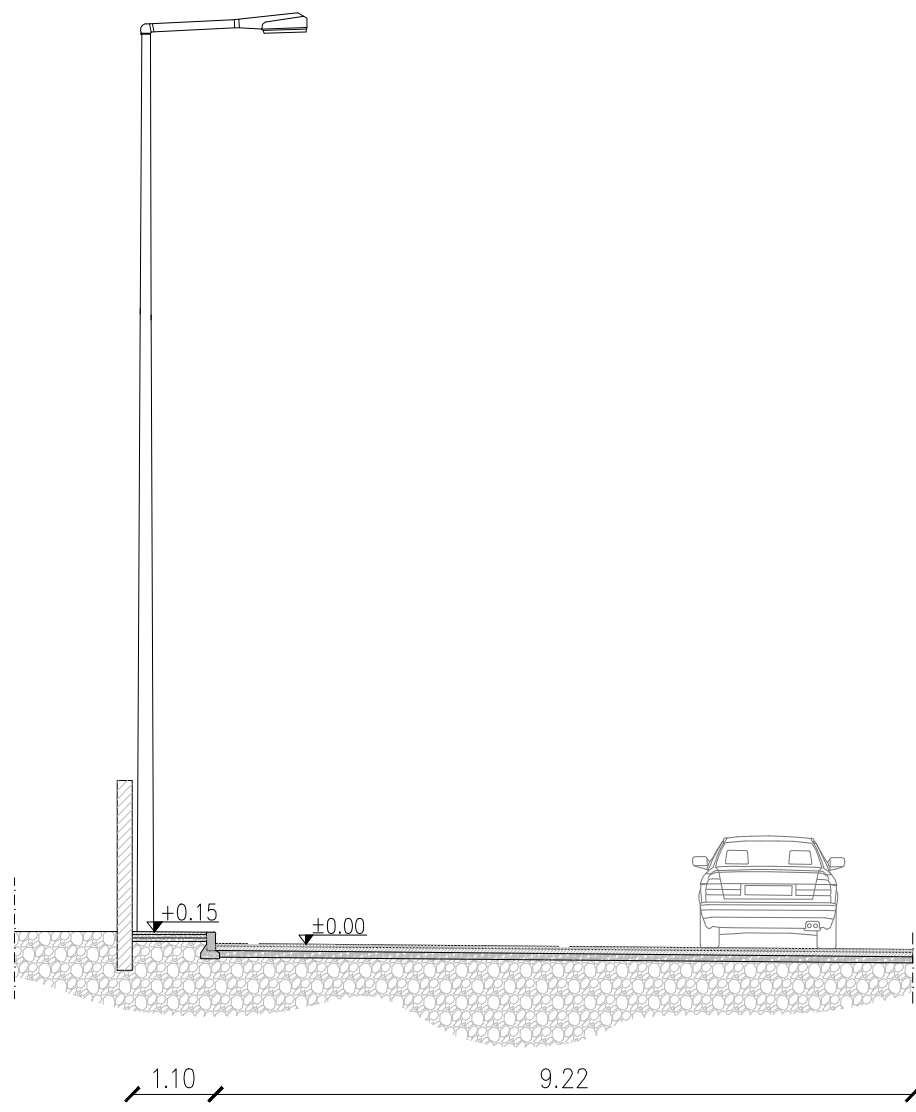

SEZIONE 3-3' Scala 1:100



SEZIONE 4-4' Scala 1:100

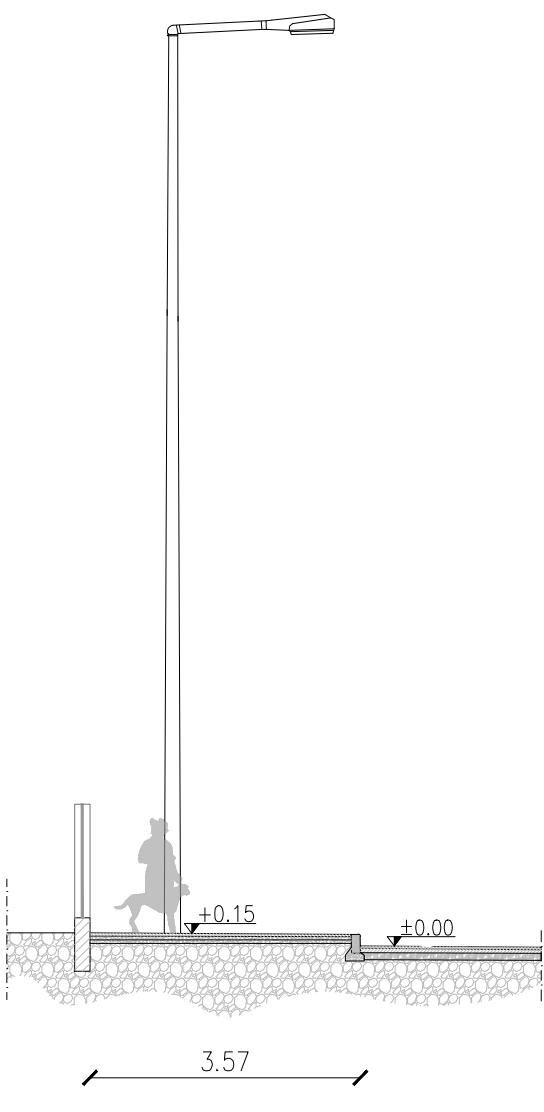

INQUADRAMENTO GENERALE LOCALITA' CRIVELLA

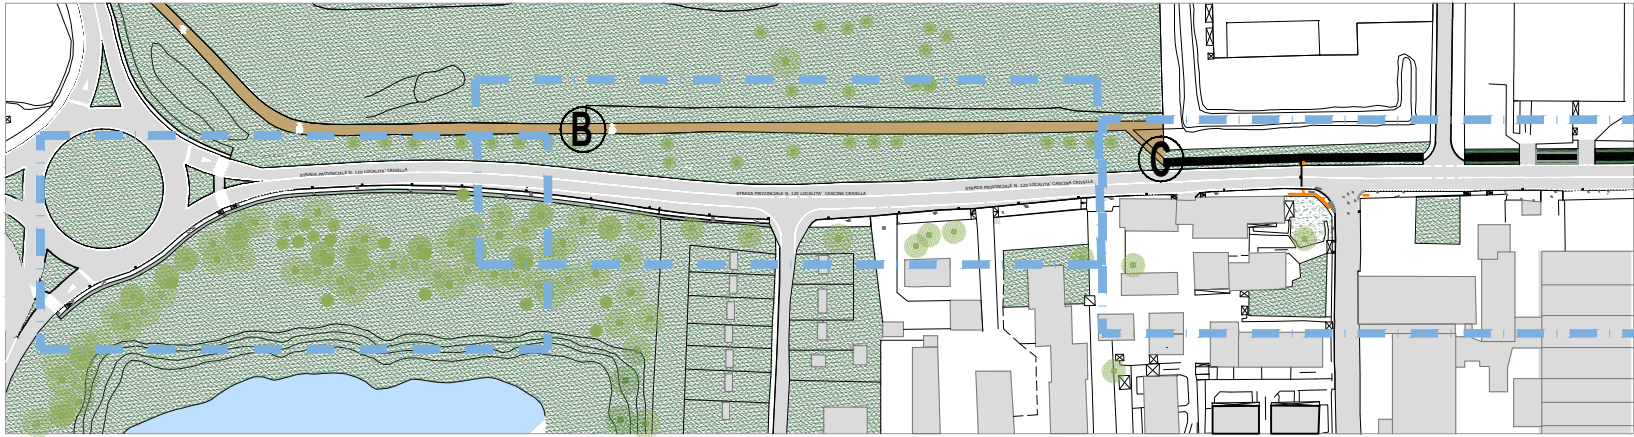


FOTO 8



FOTO 9



FOTO 10



FOTO 11




FOTO 12



FOTO 13



SEZIONE 2-2' Scala 1:100

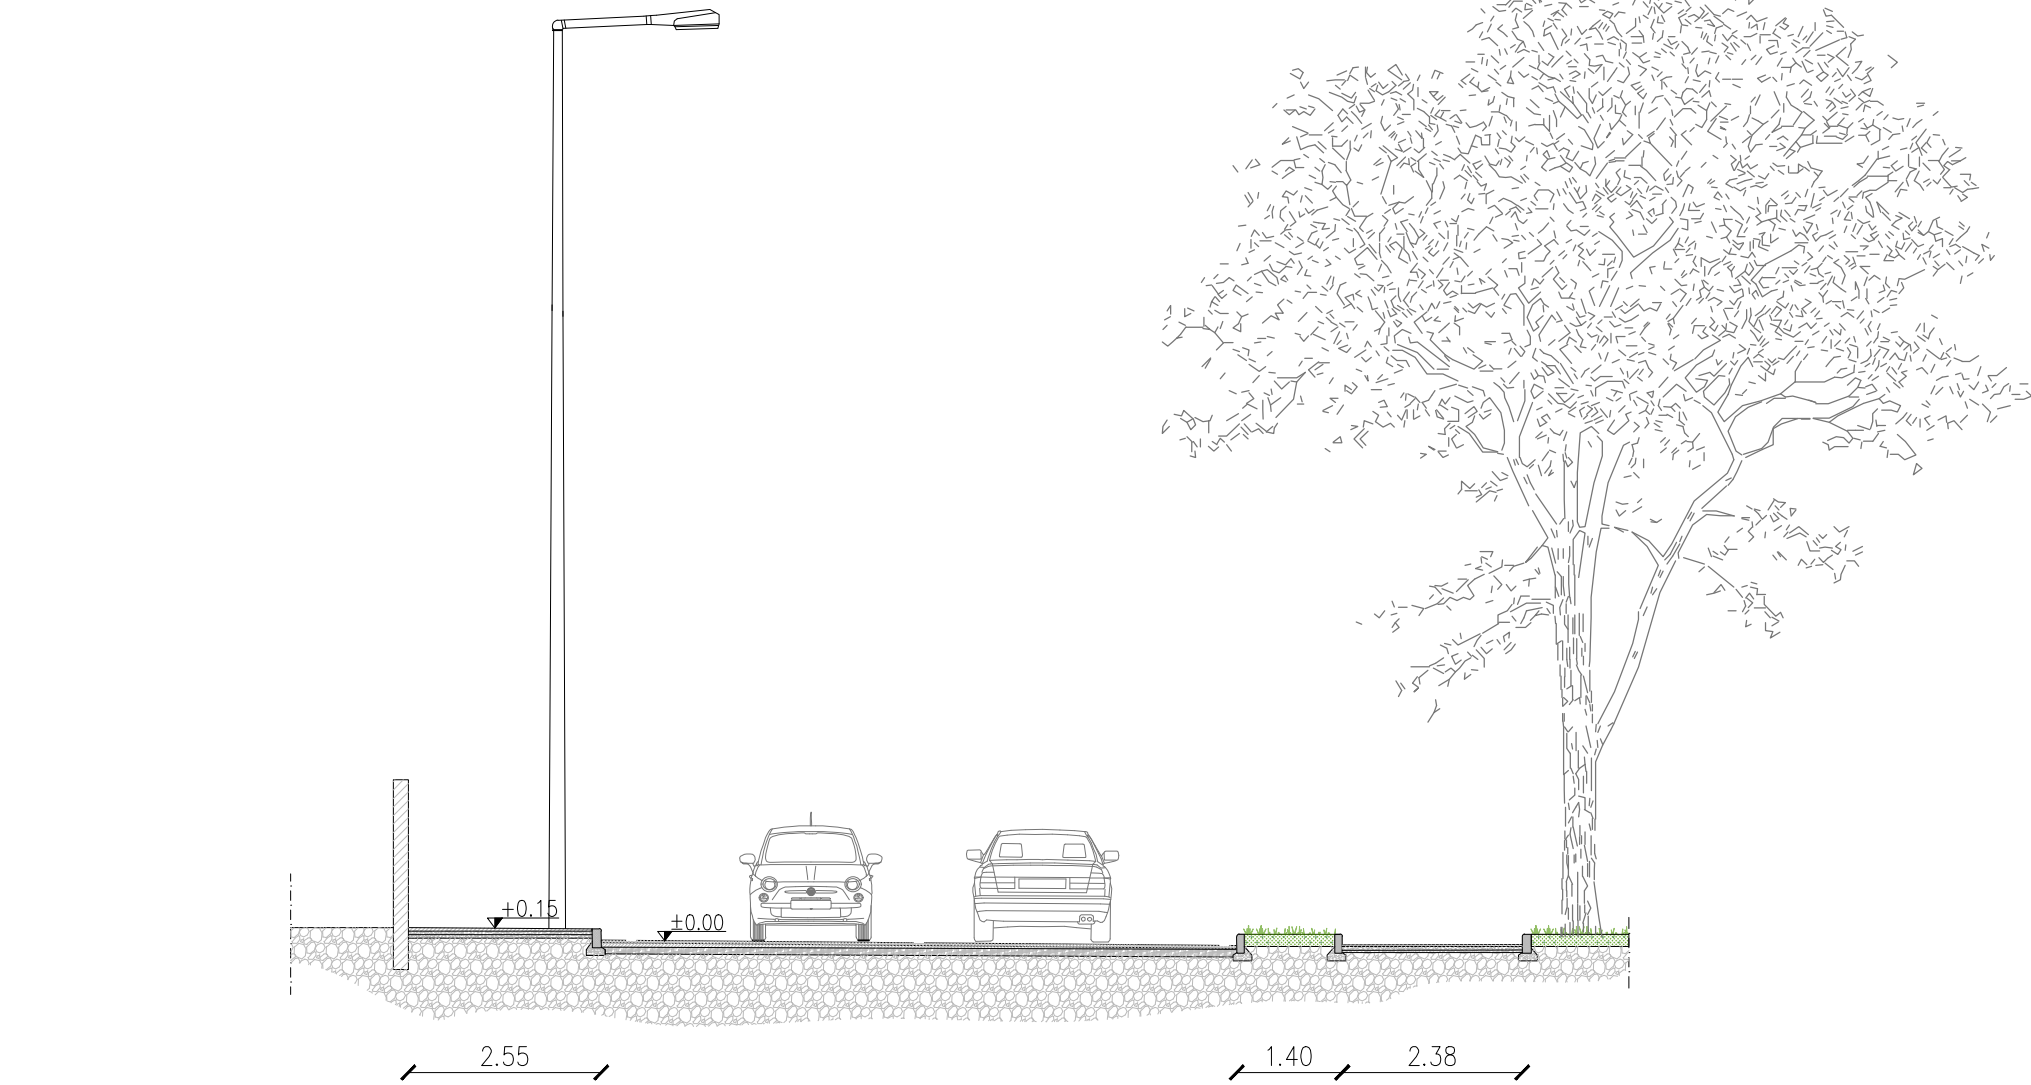

CITTA' METROPOLITANA DI MILANO
Comune
di VIMODRONE

LAVORI DI MANUTENZIONE
STRAORDINARIA DELLE STRADE E
DEI MARCIAPIEDI COMUNALI
ANNO 2020

PROGETTO
DEFINITIVO-ESECUTIVO



STATO DI FATTO PIANTE E SEZIONI
TRATTO C LOCALITA' CRIVELLA

STUDIO DI ARCHITETTURA
DOTT. ARCH. FRANCO NICOLÒSI
Via Don G. Visconti, 3 - 24036 S. Pellegrino (BG)
Tel. 338820145 - Mail: arch.franco.nicolosi@gmail.it

STUDIO DI INGEGNERIA
DOTT. ING. RICCARDO SONZOGNI
Via V. Emanuele, 25 - 24039 Zoloto (BG)
Tel. 0345/94402 - Mail: studio.sonzogni@tin.it

Committente:
Amministrazione
Comunale di
Vimodrone

Responsabile Unico del
Procedimento
Arch. Carlo Tenconi

Arch. Franco Nicolosi
Ord. Arch. Bg n. 1128

Ing. Riccardo Sonzogni
Ord. Ing. Bg n. 2027

Marzo 2021

CAPOGRUPPO

DOTT. ARCH. FRANCO C. NICOLÒSI VIA DON G. VISCONTI, 3 - SAN PELLEGRINO TERME
TEL. 338820145 - MAIL: R.T.P.ANSCARPHING@GMAIL.COM

TAV. 03
SCALA 1:100
1:250