




SEZIONE 6-6' Scala 1:50

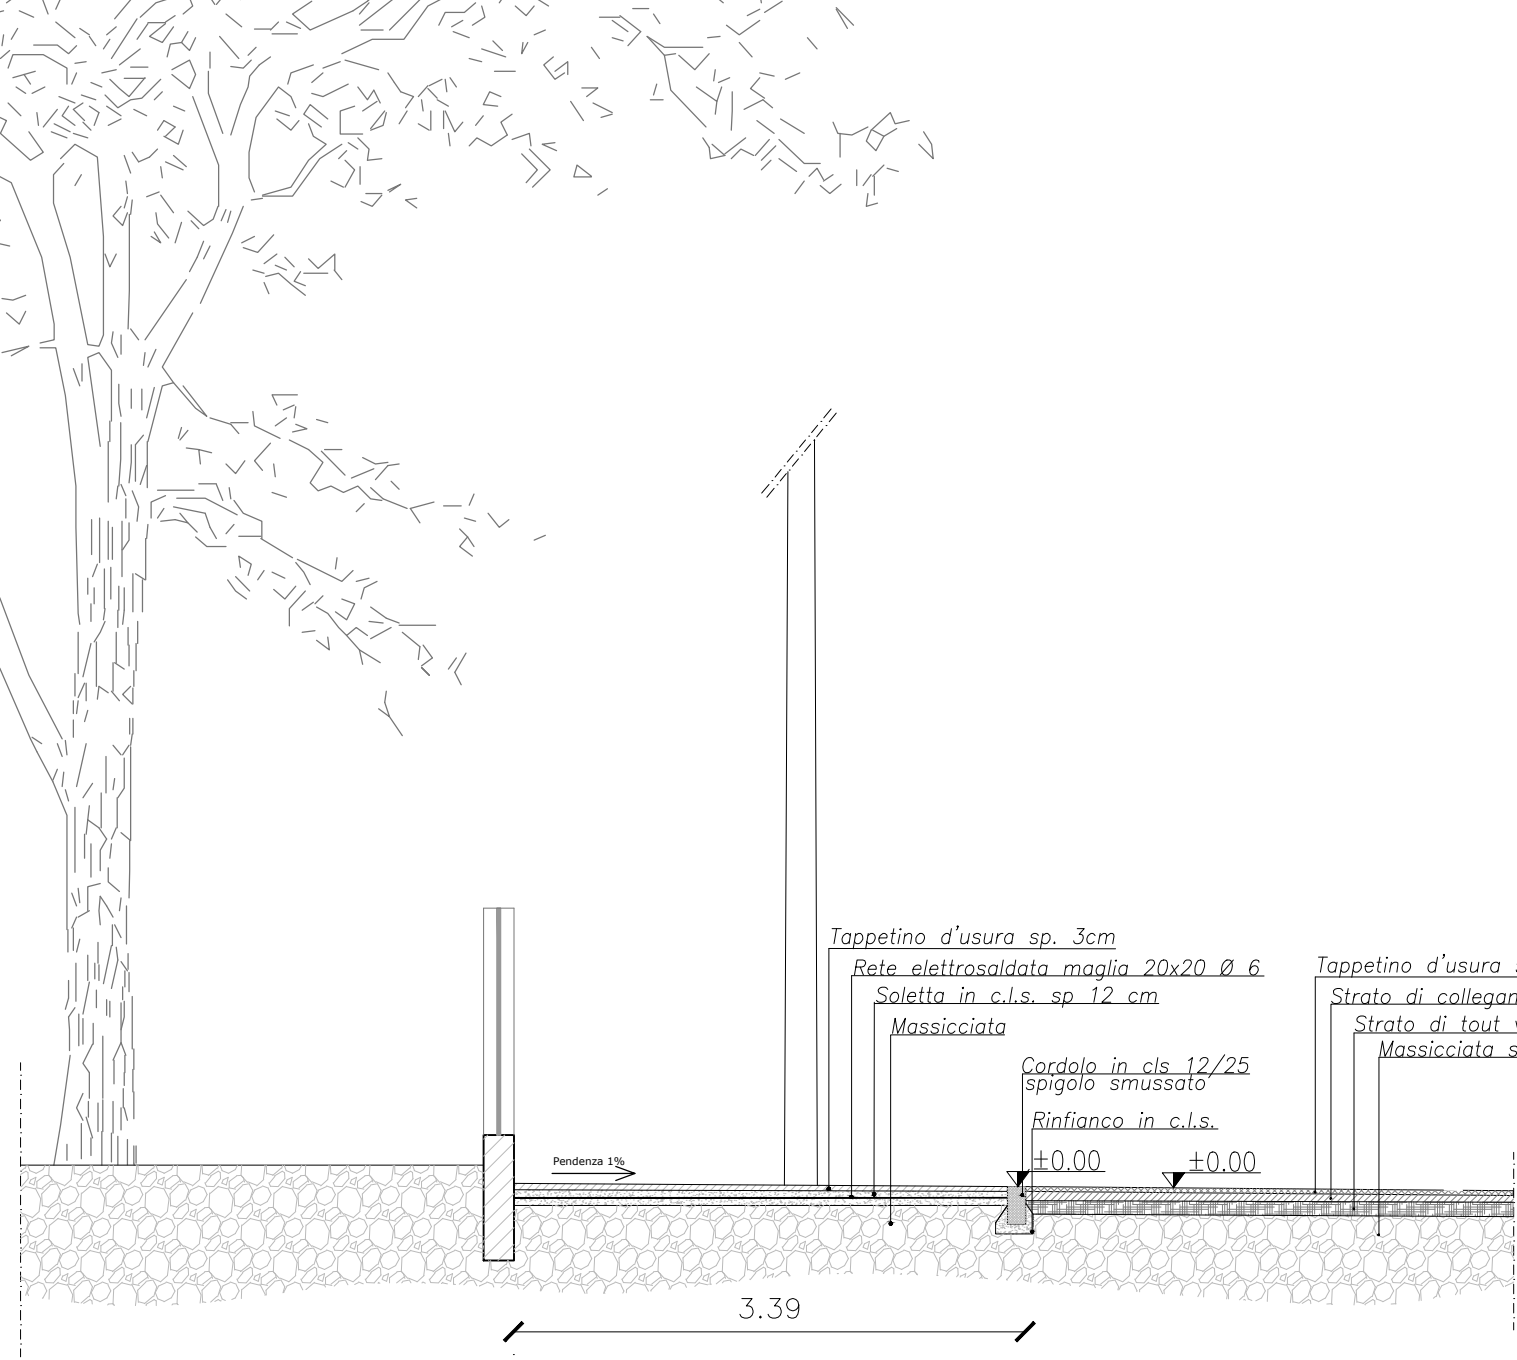


SEZIONE 12-12' Scala 1:50

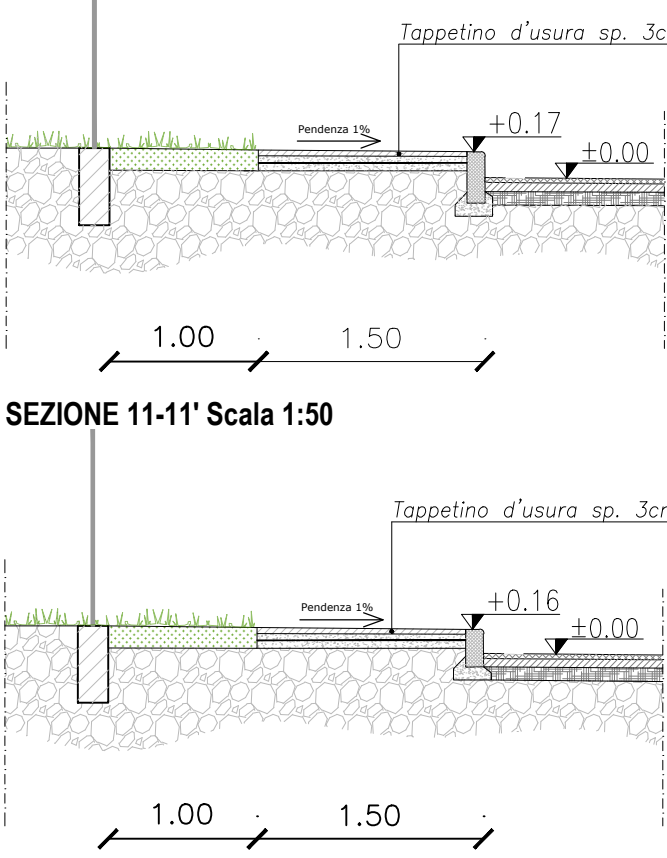

SEZIONE 10-10' Scala 1:50

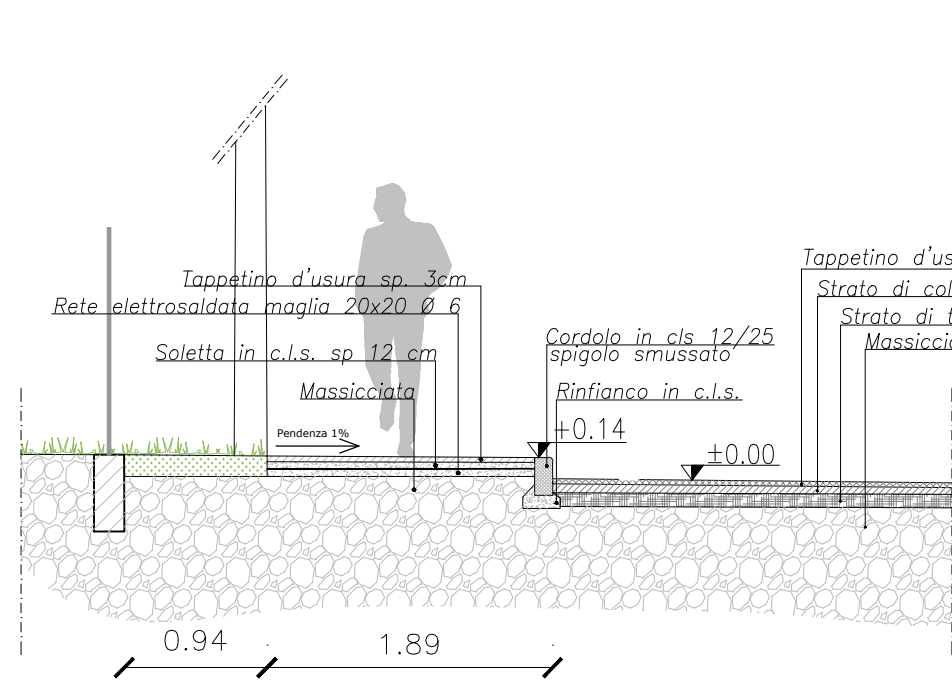


SEZIONE 7-7' Scala 1:50

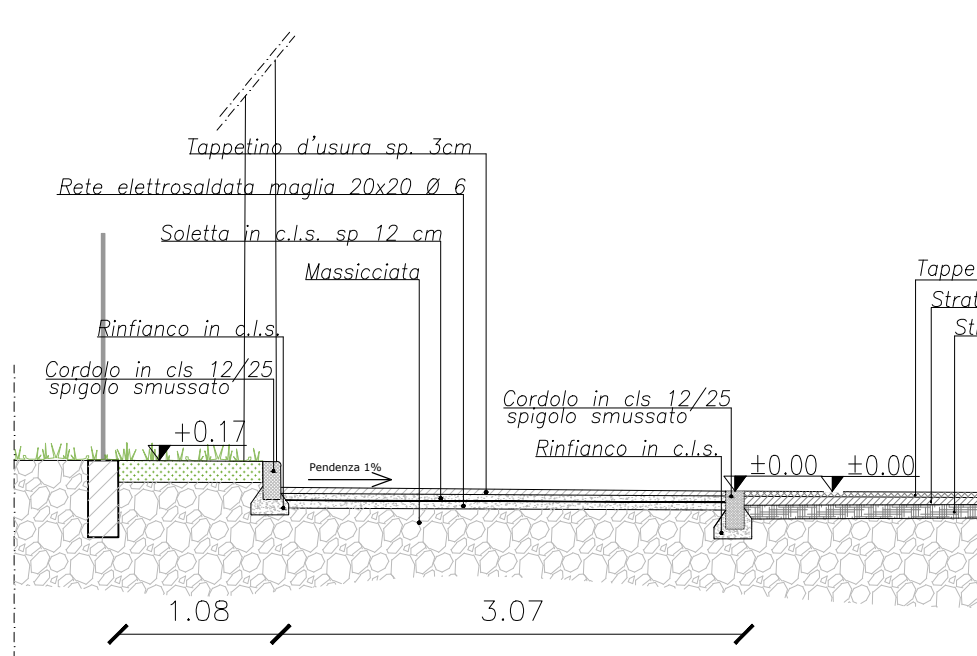


LAVORAZIONI

- DEMOLIZIONE PAVIMENTAZIONE MARCIAPIEDI E STRADA.
- REALIZZAZIONE MASSETTO IN C.I.S. CON RETE ELETTROSALDATA.
- NUOVA PAVIMENTAZIONE BITUMINOSA sp. 3 cm.
- RIFACIMENTO STRATO DI USURA MARCIAPIEDE sp. 3 cm.
- DEMOLIZIONE TOTALE E RIFACIMENTO DEL MARCIAPIEDE.
- RIFACIMENTO TAPPETO DI USURA STRADA.
- RIMESSA IN QUOTA DI CHIUSINI E/O CADITOIE tot. n. 13.


INQUADRAMENTO GENERALE LOCALITA' CRIVELLA

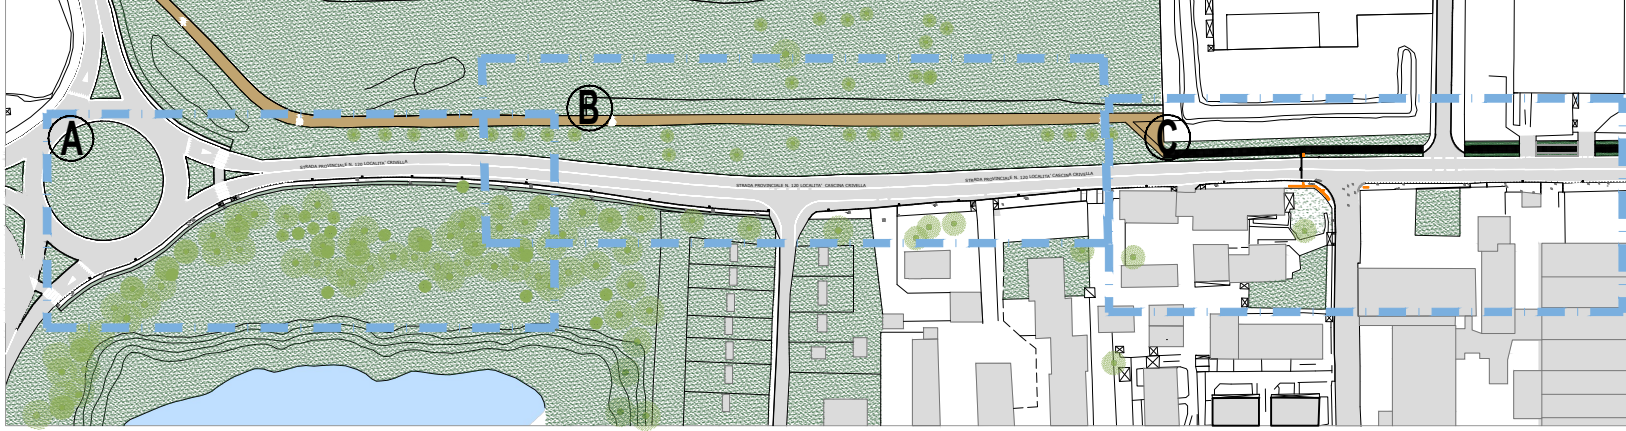



SEZIONE 11-11' Scala 1:50

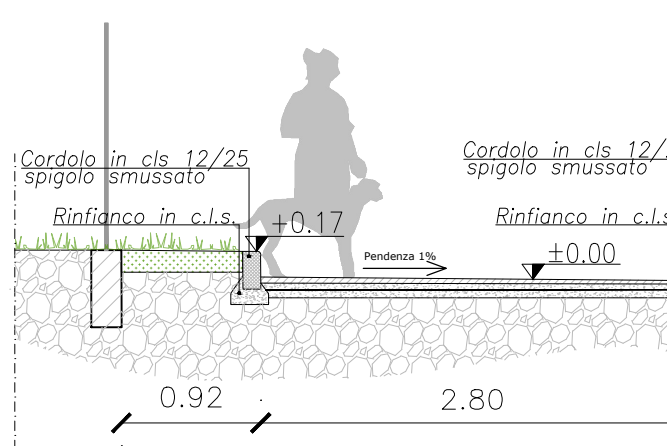

SEZIONE 9-9' Scala 1:50

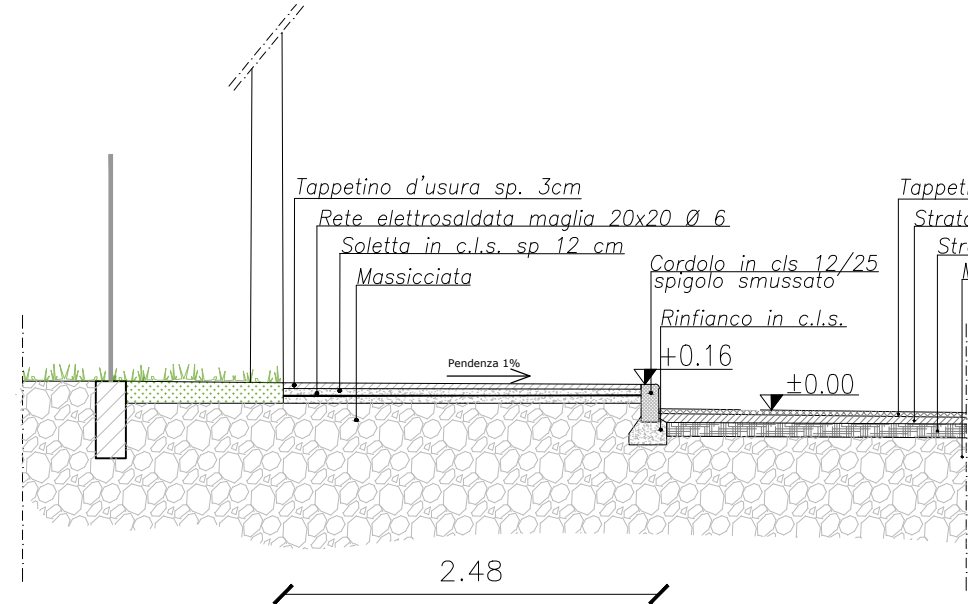

SEZIONE 5-5' Scala 1:50

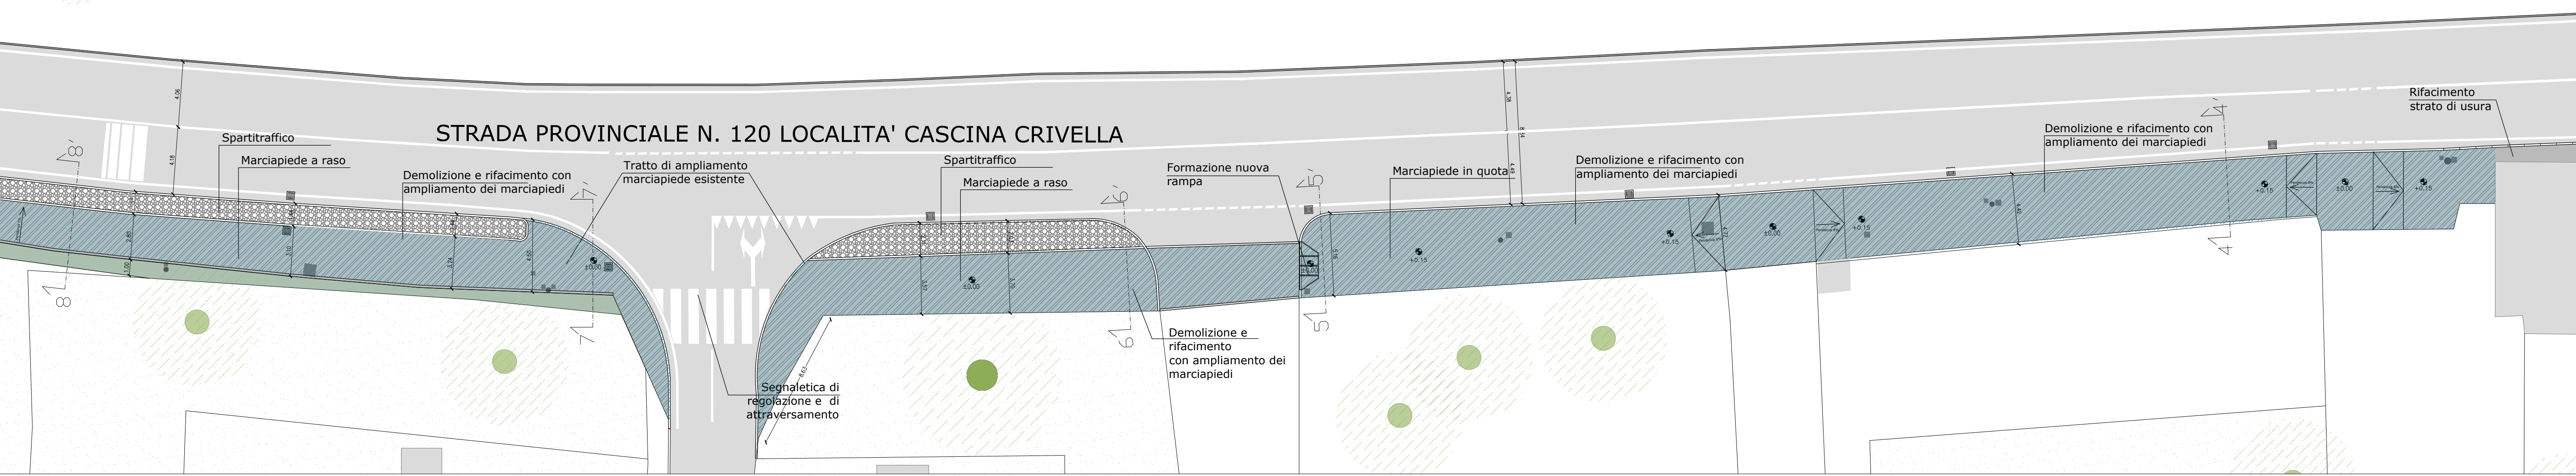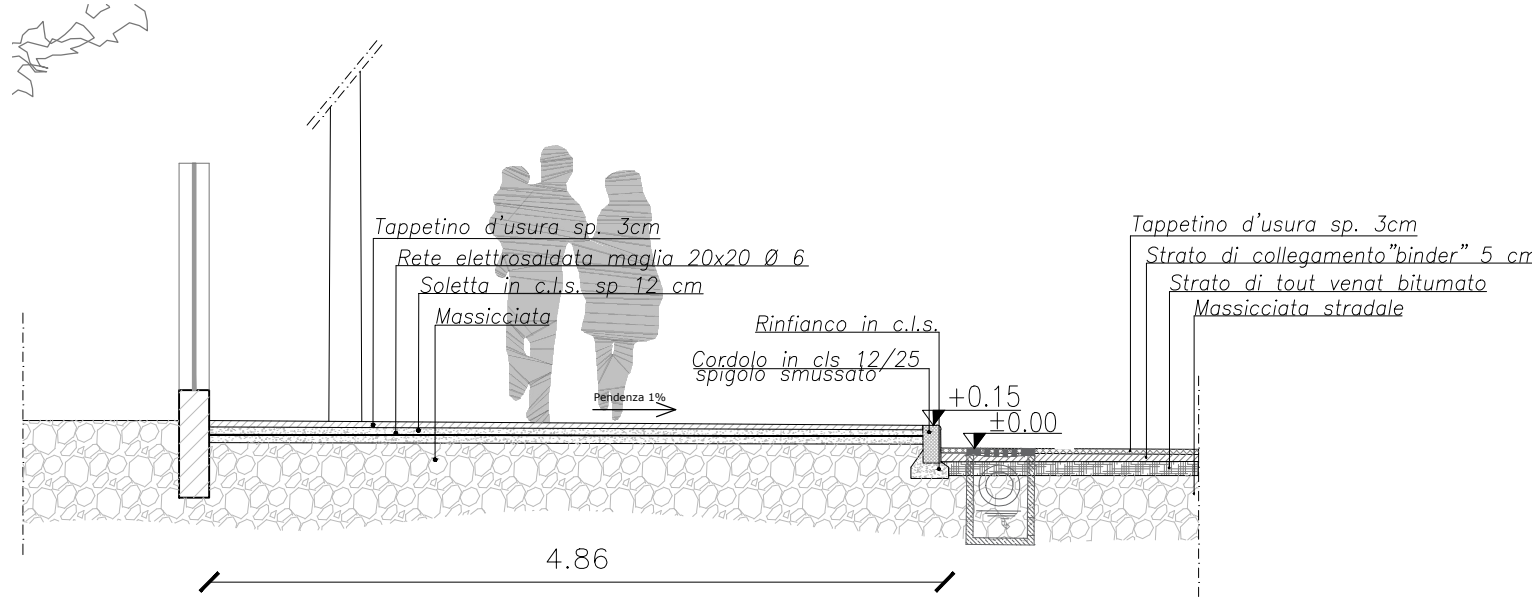

CITTA' METROPOLITANA DI MILANO
Comune
di VIMODRONE

LAVORI DI MANUTENZIONE
STRAORDINARIA DELLE STRADE E
DEI MARCIAPIEDI COMUNALI
ANNO 2020

PROGETTO
DEFINITIVO-ESECUTIVO



PROGETTO PIANTE E SEZIONI
TRATTO A-B LOCALITA' CRIVELLA

Comittente:
Amministrazione
Comunale di
Vimodrone

Responsabile Unico del
Procedimento
Arch. Carlo Terenzi

Arch. Franco Nicolosi
Ord. Arch. Bg n. 1128

Ing. Riccardo Sonzogni
Ord. Ing. Bg n. 2027

Marzo 2021

CAPOGRUPPO
DOTT. ARCH. FRANCO NICOLISI
TEL. 0345/94511 - MAIL: F.NICOLISI@VIMODRONA.IT

TAV. 04
SCALA 1:50
1:200