



SEZIONE 2-2' Scala 1:50

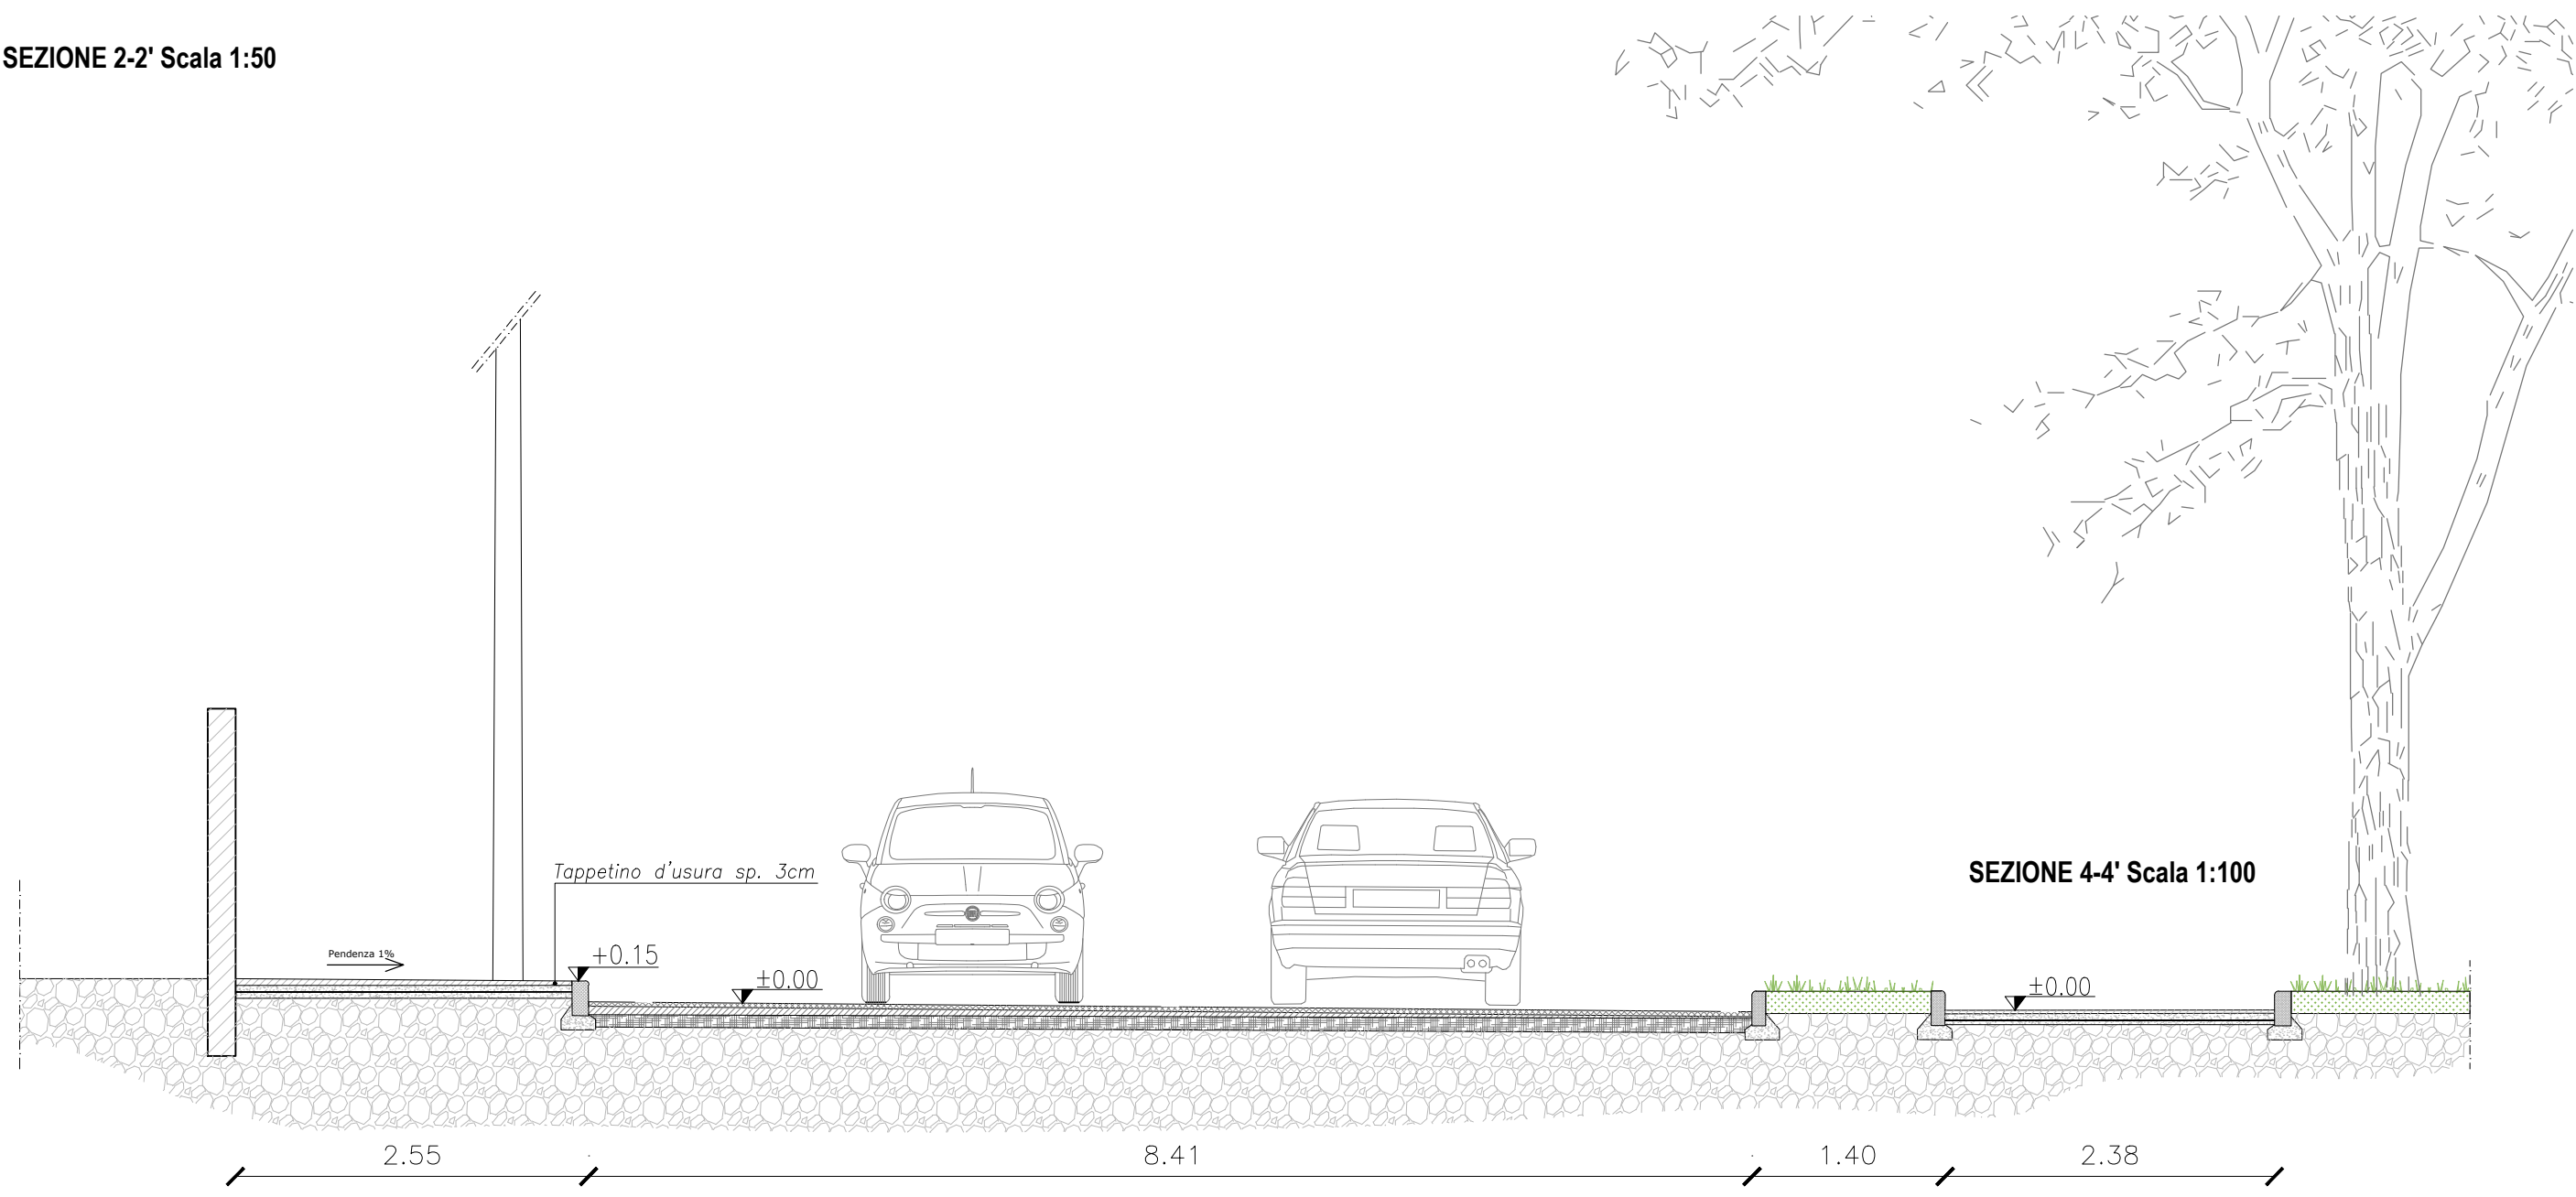


SEZIONE 3-3' Scala 1:50

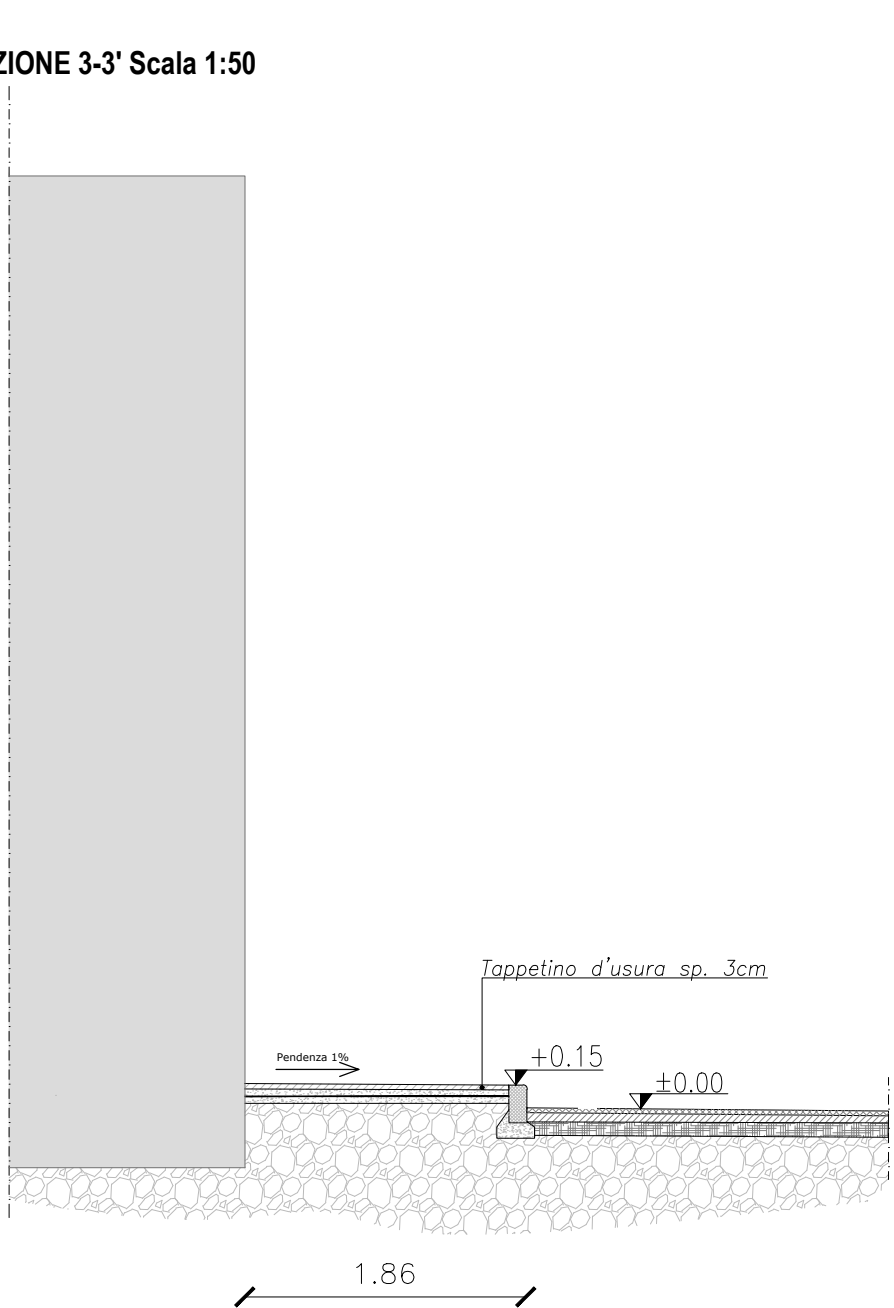


LAVORAZIONI

- DEMOLIZIONE PAVIMENTAZIONE MARCIAPIEDI E STRADA;
 - REALIZZAZIONE MASSETTO IN CLS CON RETE ELETTROSALDATA;
 - NUOVA PAVIMENTAZIONE BITUMINOSA sp. 3 cm
- RIFACIMENTO STRATO DI USURA MARCIAPIEDE sp. 3 cm
- DEMOLIZIONE TOTALE E RIFACIMENTO DEL MARCIAPIEDE
- RIFACIMENTO TAPPETO DI USURA STRADA
- RIMESSA IN QUOTA DI CHIUSINI E/O CADITOIE
tot. = nr. 13


SEZIONE 1-1' Scala 1:50

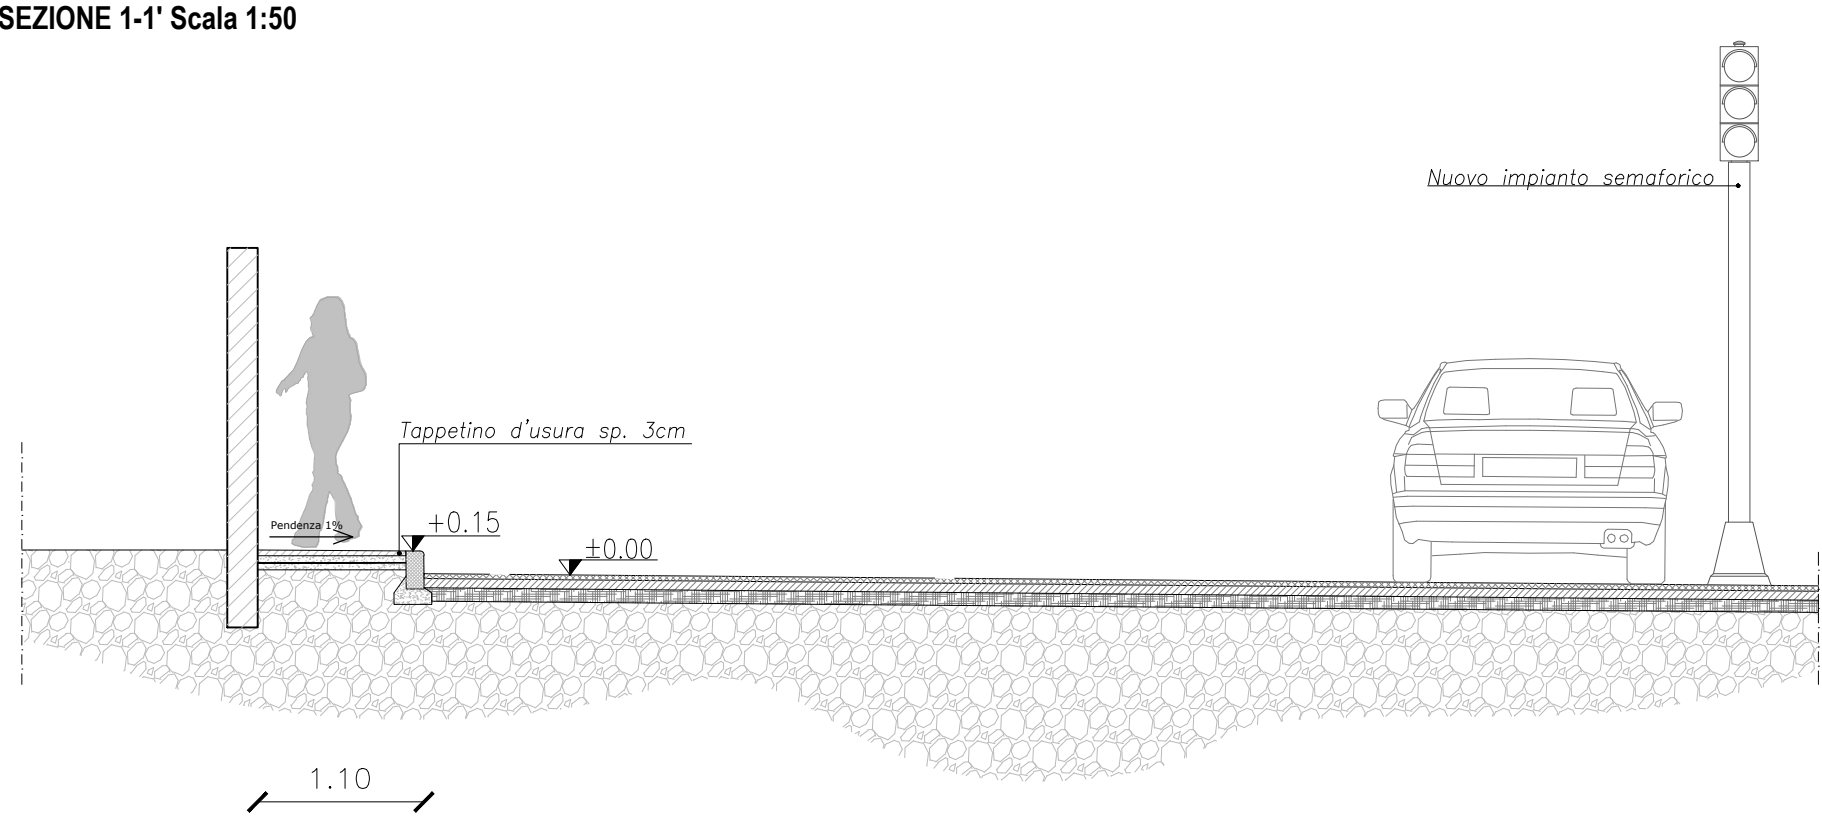

SEZIONE 4-4' Scala 1:50

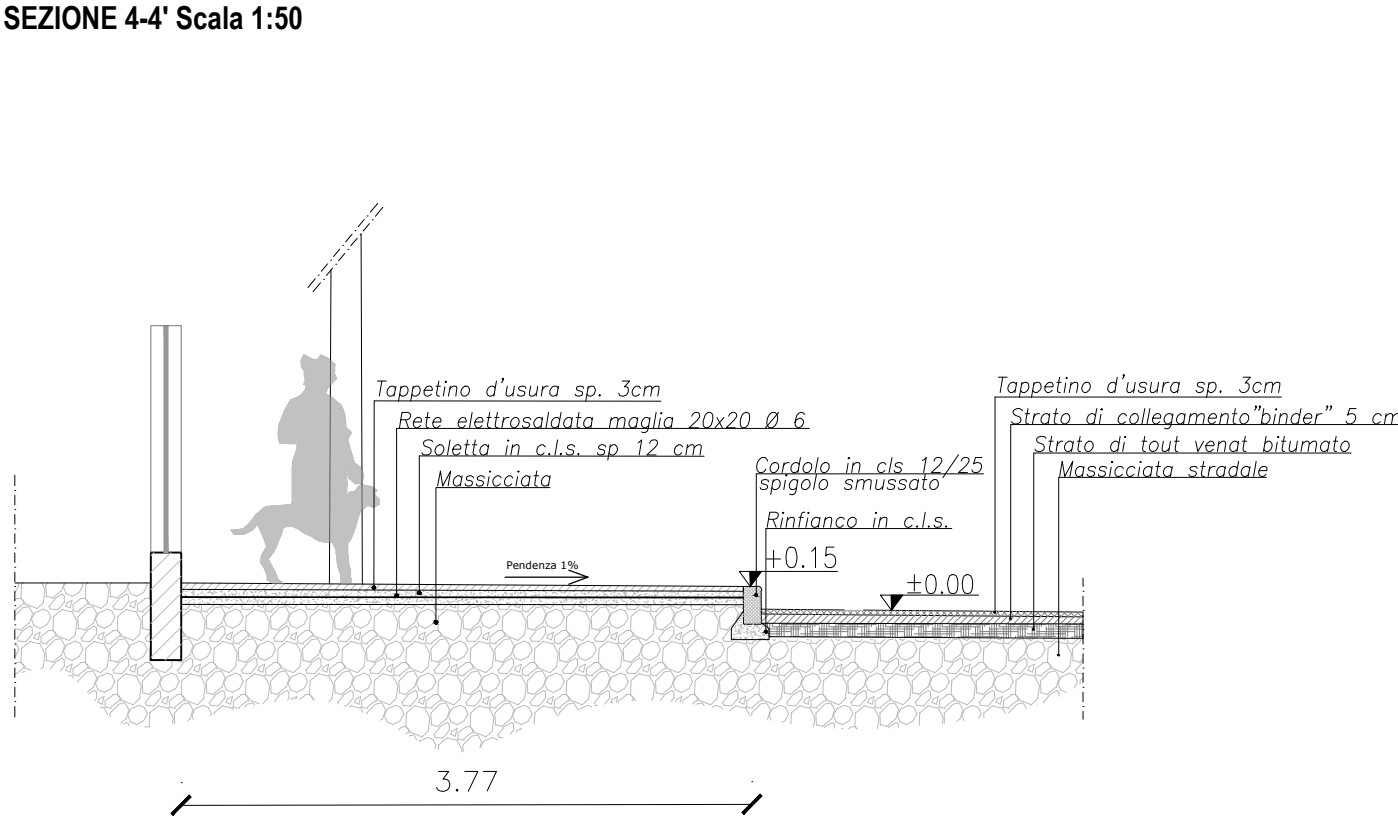

INQUADRAMENTO GENERALE LOCALITA' CRIVELLA

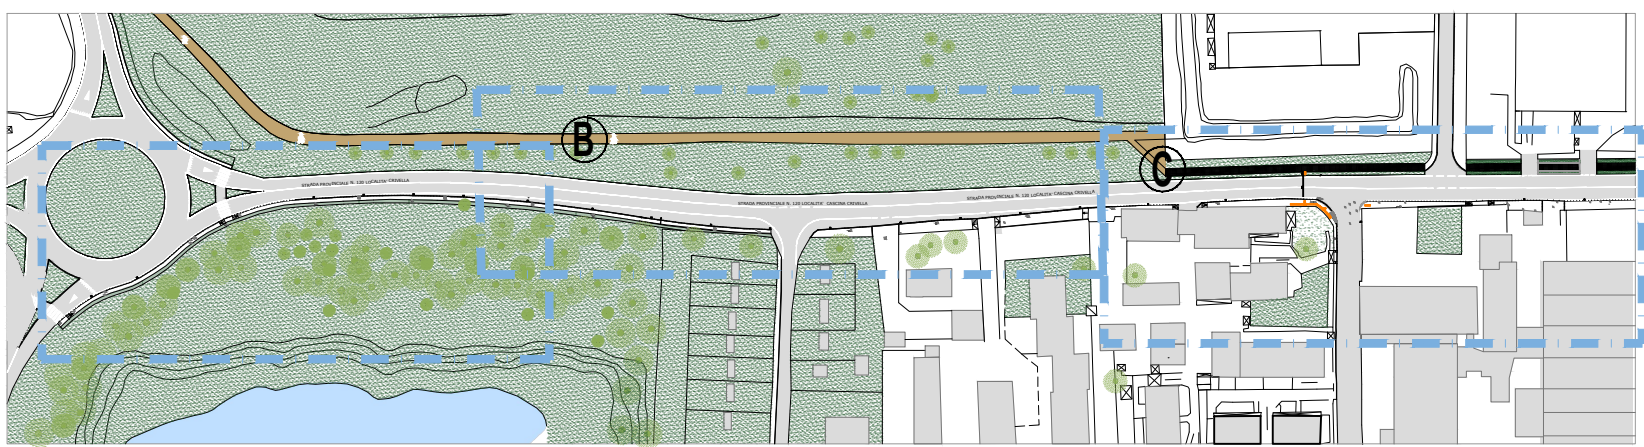

CITTA' METROPOLITANA DI MILANO
Comune
di VIMODRONE

LAVORI DI MANUTENZIONE
STRAORDINARIA DELLE STRADE E
DEI MARCIAPIEDI COMUNALI
ANNO 2020

PROGETTO
DEFINITIVO-ESECUTIVO



PROGETTO PIANTE E SEZIONI
TRATTO C LOCALITA' CRIVELLA

Responsabile Unico d'Opera
Procedimento
Arch. Carlo Tenconi

Arch. Franco Nicolosi
Ord. Arch. Bg n. 1128

Ing. Riccardo Sonzogni
Ord. Ing. Bg n. 2027

Committente:
Amministrazione
Comunale di
Vimodrone

Marzo 2021

CAPOGRUPPO

DOTT. ARCH. FRANCO C. NICOLISI VIA DON G. VISCARDI 3 - SAN PELLEGRINO TERME
TEL. 338820145 - MAIL: F.C.NICOLISI@GMAIL.COM

TAV. 05
SCALA 1:50
1:200