



SEZIONE 1-1' Scala 1:100

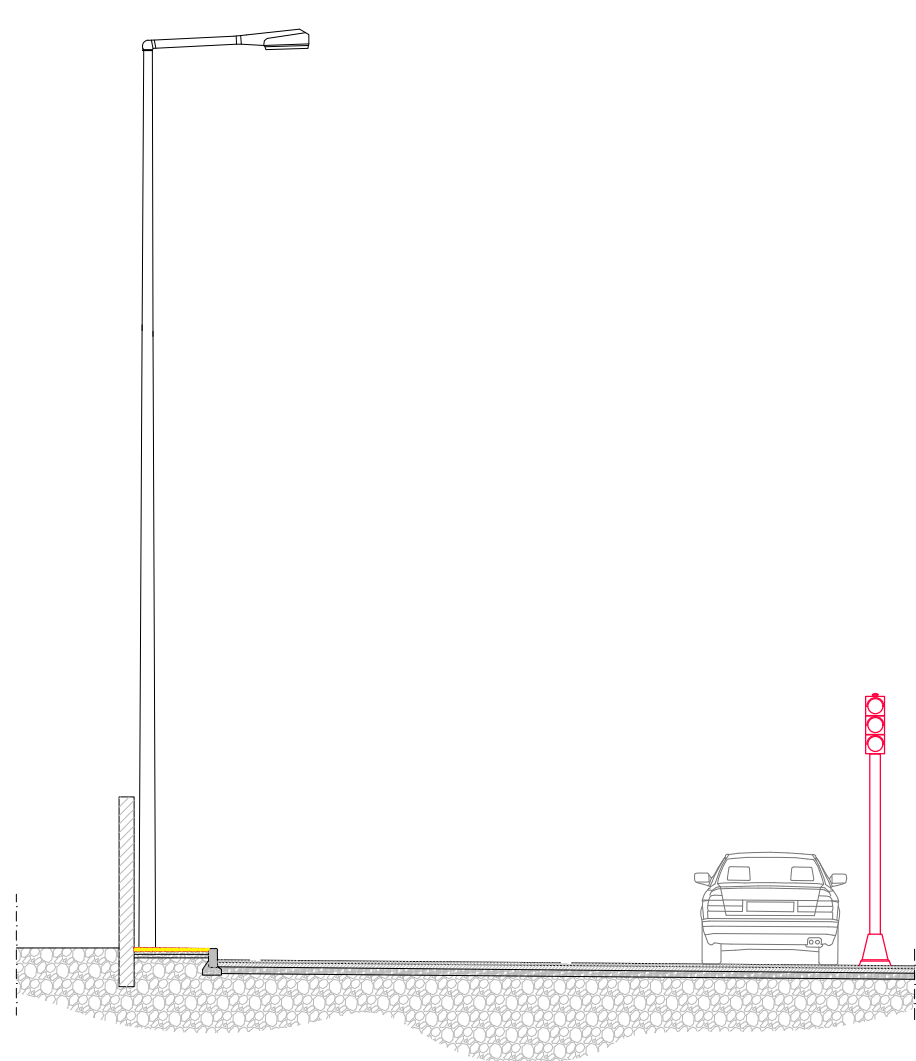


SEZIONE 2-2' Scala 1:100



SEZIONE 3-3' Scala 1:100

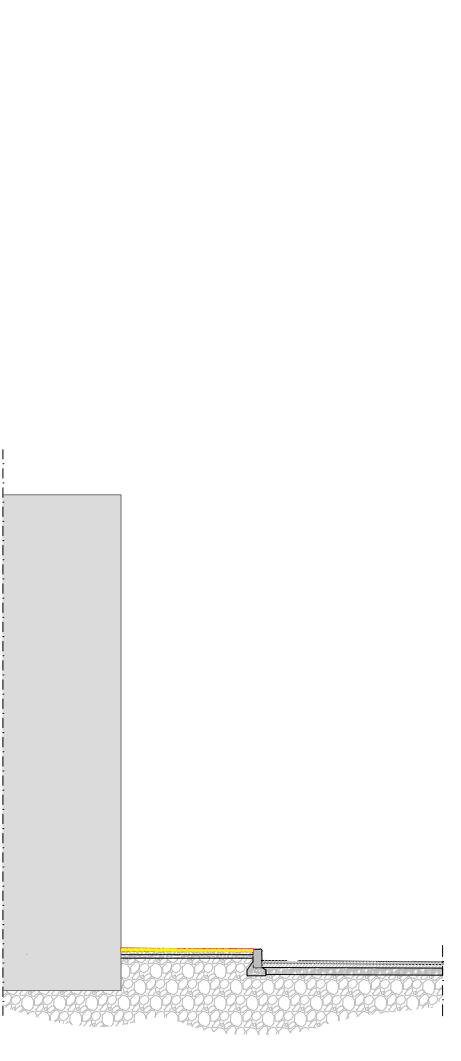


SEZIONE 4-4' Scala 1:100

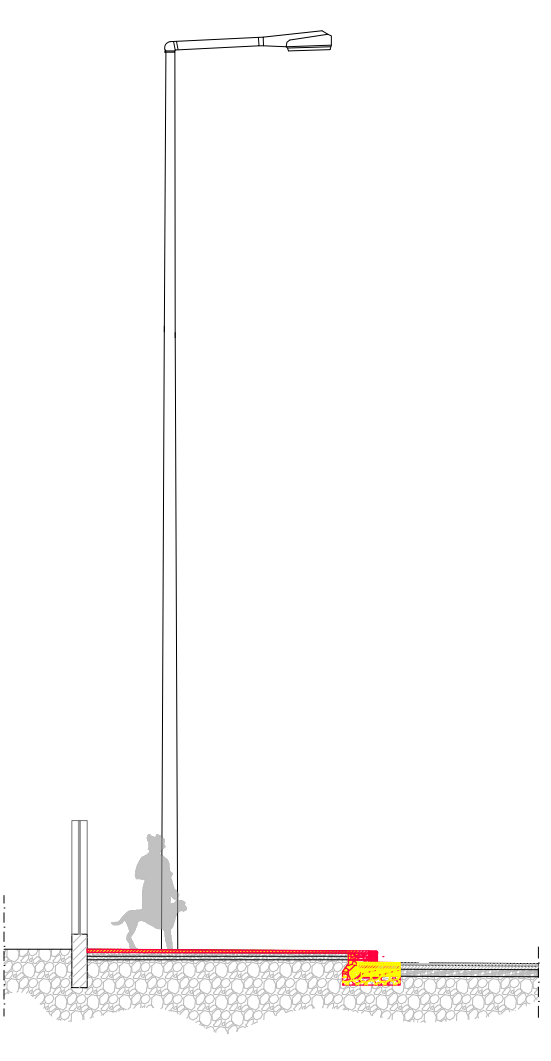

LEGENDA

- DEMOLIZIONE
- NUOVE COSTRUZIONI

INQUADRAMENTO GENERALE LOCALITA' CRIVELLA

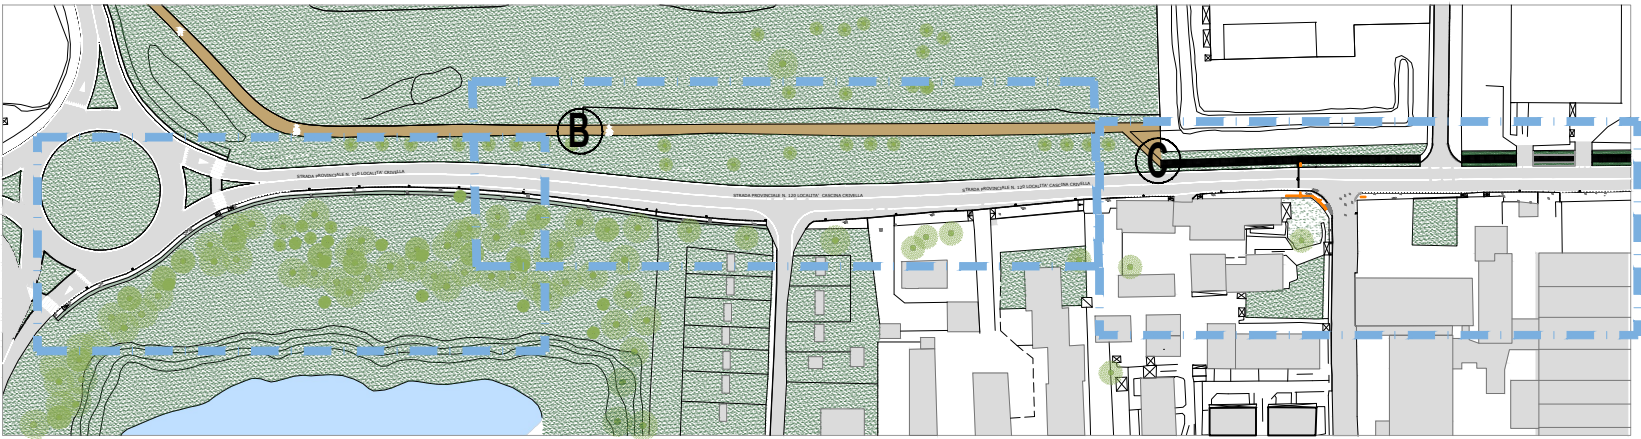

CITTA' METROPOLITANA DI MILANO
Comune
di VIMODRONE

LAVORI DI MANUTENZIONE
STRAORDINARIA DELLE STRADE E
DEI MARCIAPIEDI COMUNALI
ANNO 2020

PROGETTO
DEFINITIVO-ESECUTIVO



RAFFRONTO PIANTE E SEZIONI
TRATTO C LOCALITA' CRIVELLA

Committente:
Amministrazione
Comunale di
Vimodrone

Marzo 2021

Responsabile Unico
Procedimento
Arch. Carlo Tenconi

Arch. Franco Nicolosi
Ord. Arch. Bg n. 1128

Ing. Riccardo Sonzogni
Ord. Ing. Bg n. 2027

CAPOGRUPPO

DOTT. ARCH. FRANCO C. NICOLISI VIA DON G. VISCARDI, 3 - SAN PELLEGRINO TERME
TEL. 338820145 - MAIL: A.T.P.NICOLISOFRANC@GMAIL.COM

TAV. 10
SCALA 1:100
1:250