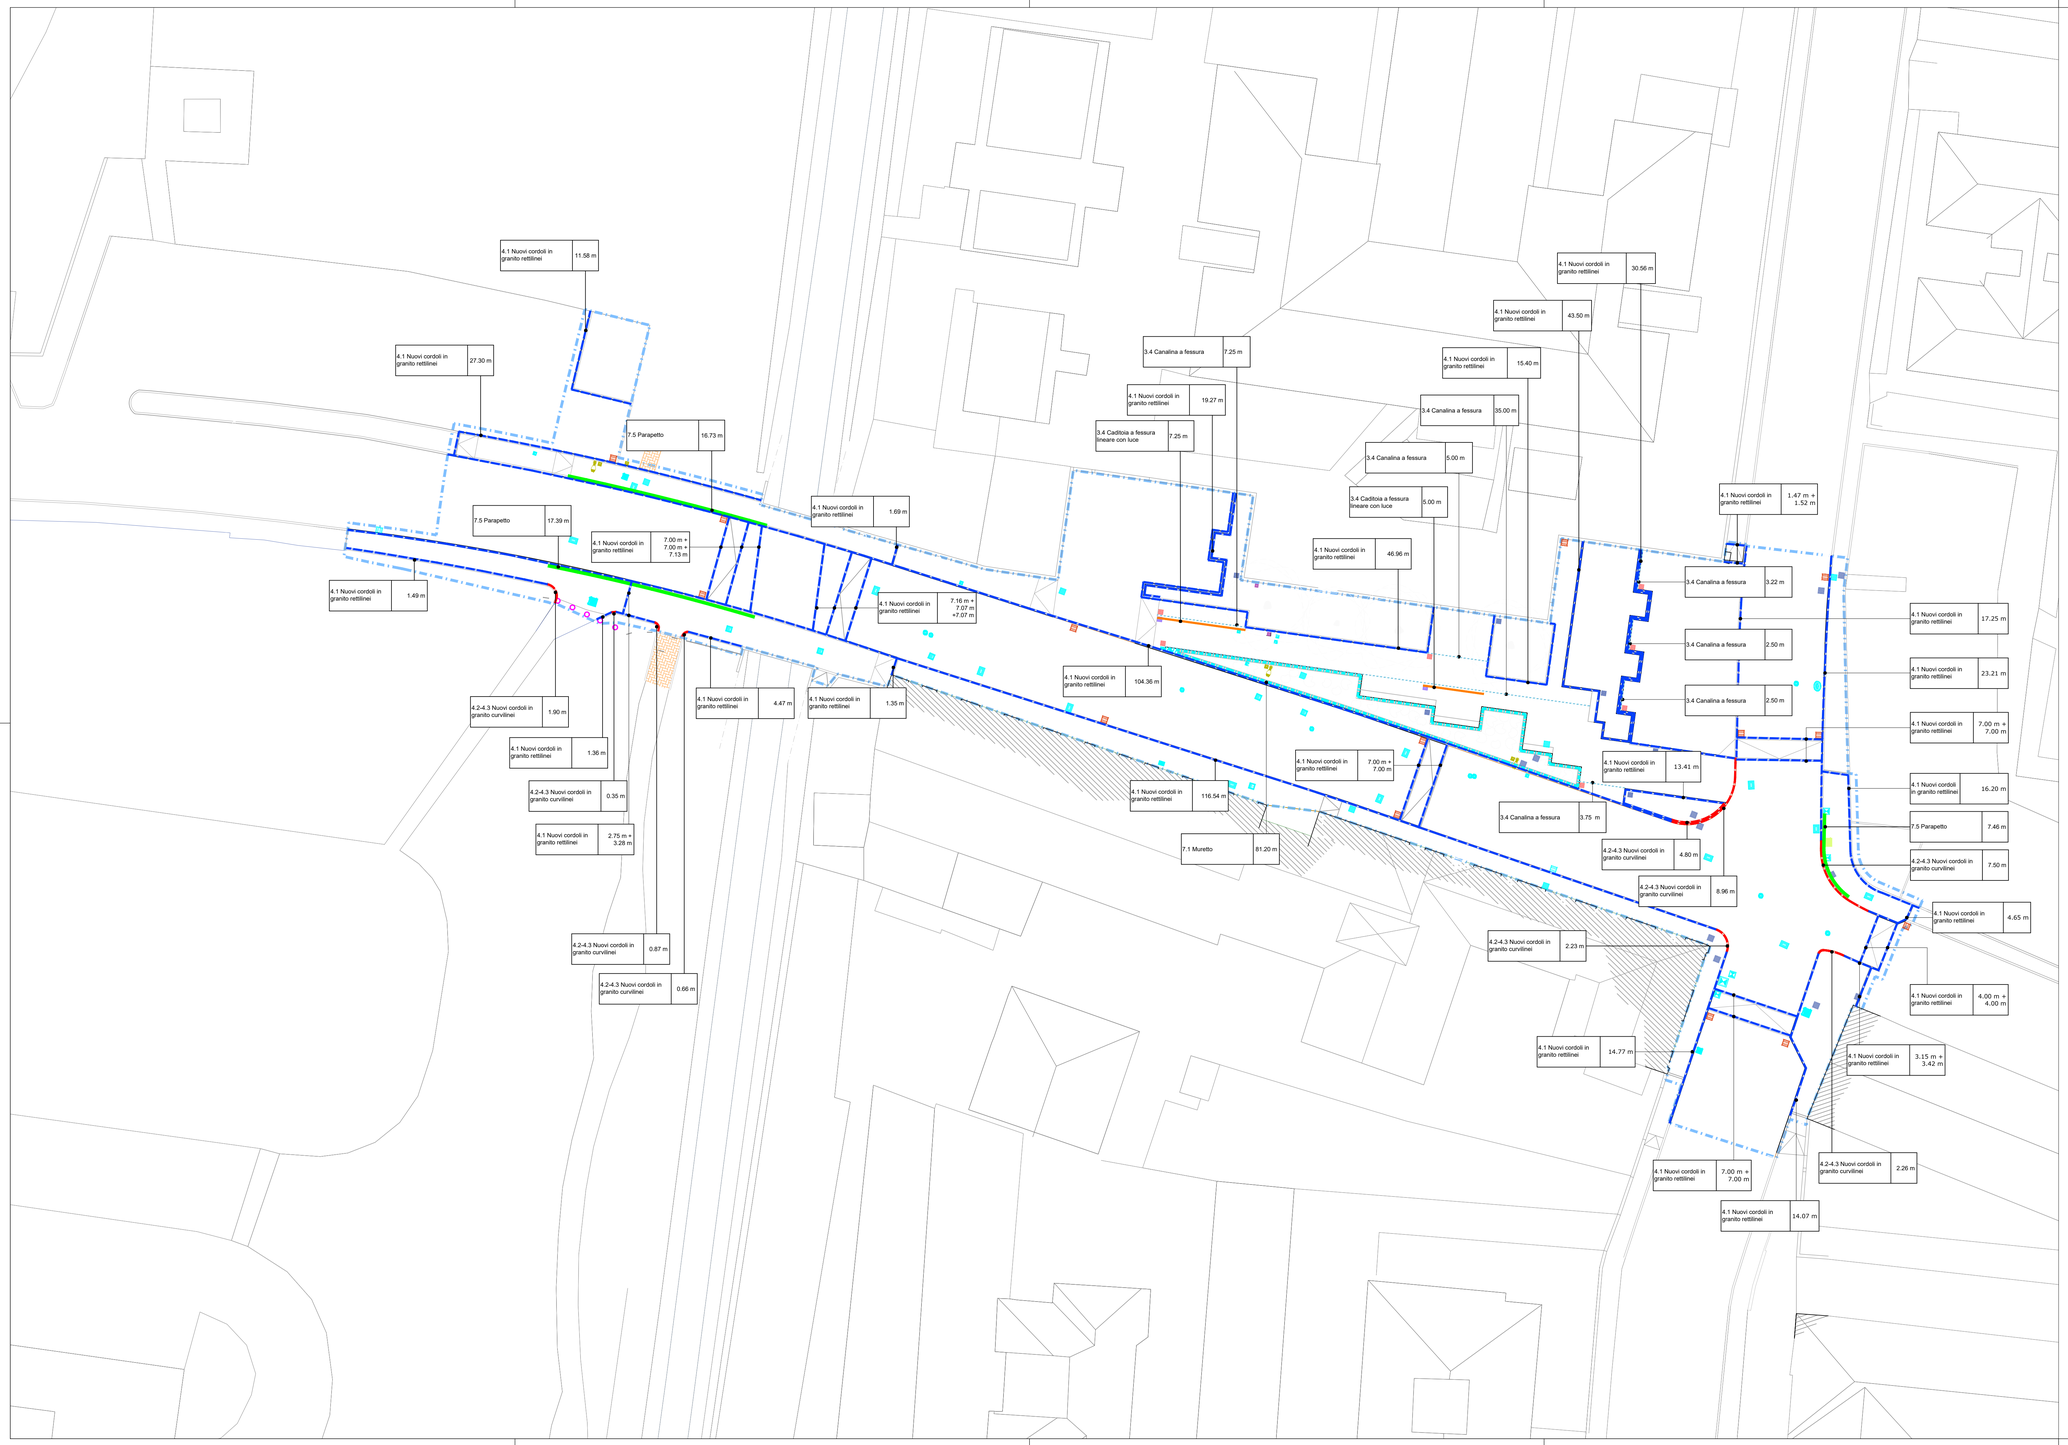

LEGENDA

- Ambito di intervento
- Rimessa in quota di chiusini

COMUNE DI VIMODRONE
Provincia di Milano (MI)

TITOLO INTERVENTO

PROGETTO DEFINITIVO-ESECUTIVO, DIREZIONE LAVORI, COORDINAMENTO DELLA SICUREZZA DI OPERE DI MANUTENZIONE STRAORDINARIA IN VIA FIUME A VIMODRONE (MI)

TITOLO 2 / LIVELLO DI PROGETTAZIONE

PROGETTO DEFINITIVO/ESECUTIVO

N. TAVOLA	*TITOLO TAVOLA*	
DE18	**Planimetria elementi puntuali e lineari**	
	DATA **Agosto 2020**	*CIG/CUP*
	SCALA **1:200**	*CODICE ELABORATO*

VERSIONE	DATA	DESCRIZIONE	DIS.	CONTR	APPR.

PROGETTISTI

PROGETTISTA

ing. VITO DAMIANO ROSSI
Ordine degli ingegneri
della Prov di Monza e della Brianza
(n. A2746)

CONSULENTE TECNICO

arch. ALESSANDRO TREVISAN
Ordine degli Architetti, Pianificatori,
Paesaggisti e Conservatori
della Prov. di Pavia
(n. 500)

COLLABORATORI

arch. ILARIA BELOTTI
Ordine degli Architetti, Pianificatori,
Paesaggisti e Conservatori
della Prov. di Brescia
(n. 3421)

dott. pt. CHIARA GRUPPO
Ordine degli Architetti, Pianificatori,
Paesaggisti e Conservatori
della Prov. di Monza e della Brianza
(n. 2417)

dott. MATTEO LORENZO

TIMBRI E FIRME

ing. VITO DAMIANO ROSSI