



7.1

Sedute

Mattone paramano 12x25x5,5 cm

Malta di allettamento  
Lamiera in corten di rivestimento (3 mm)  
ESCLUSA DAL PRESENTE APPALTO  
Bullone cavo brugola testa svasata 4x1 mm  
ESCLUSA DAL PRESENTE APPALTO  
Canalina raccolta acqua a  
fessura tipo AcoDrain


Mattone paramano 12x25x5,5 cm  
Sezione pavimentazione dosso in  
cubetti di beola

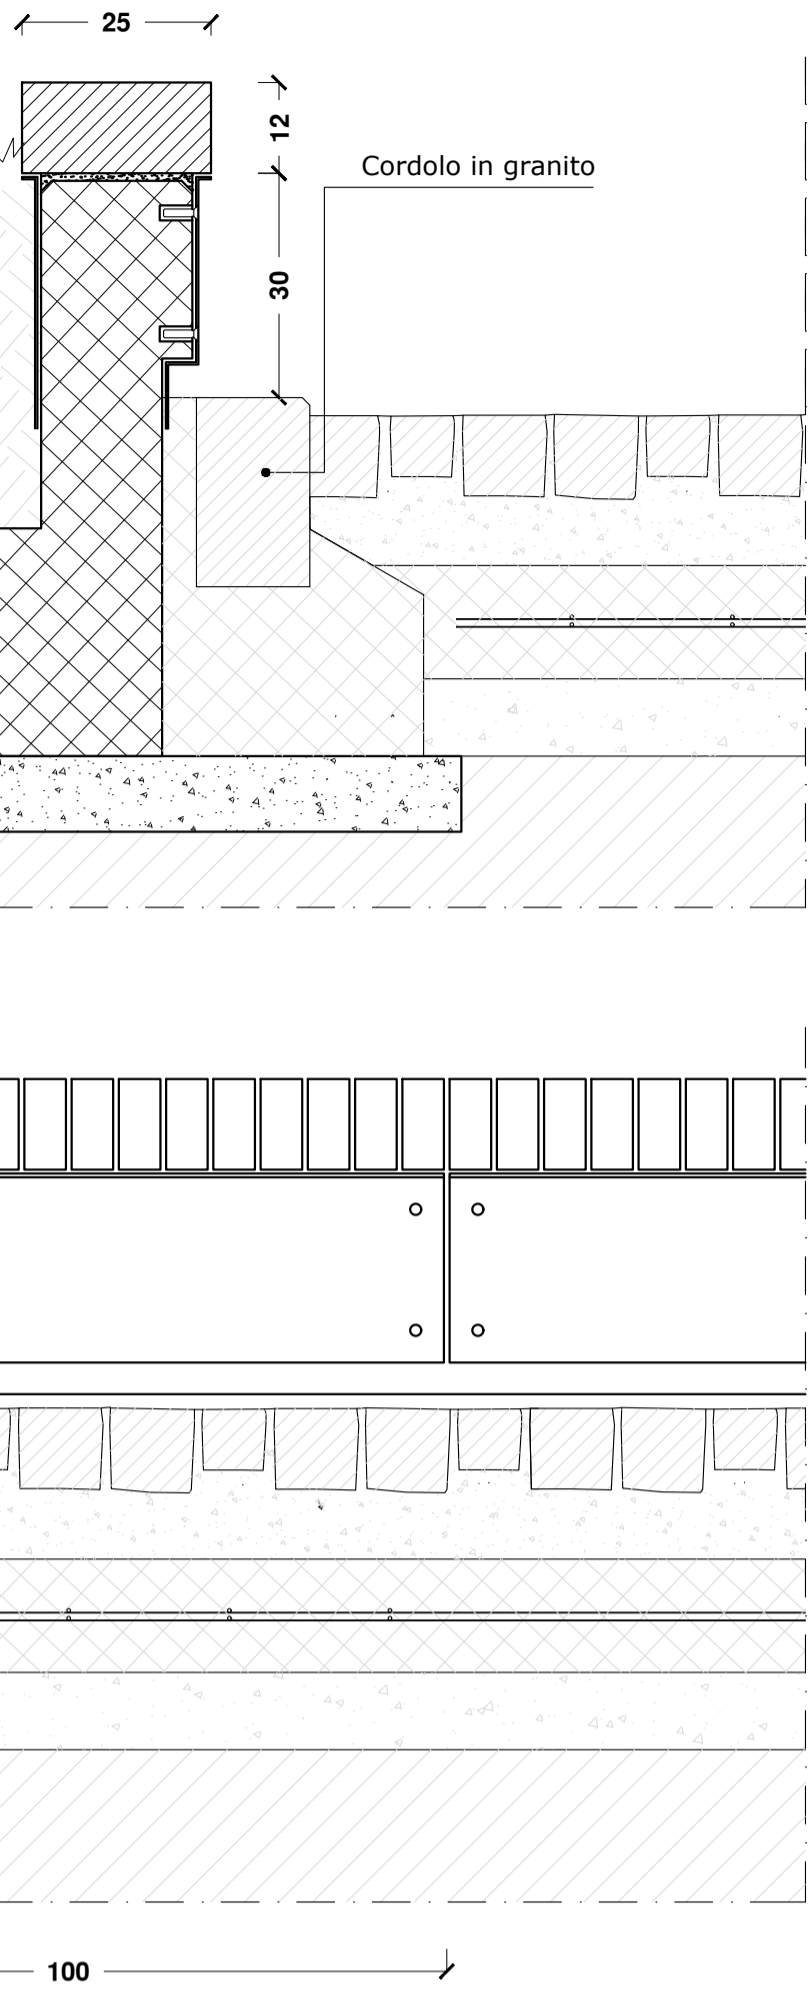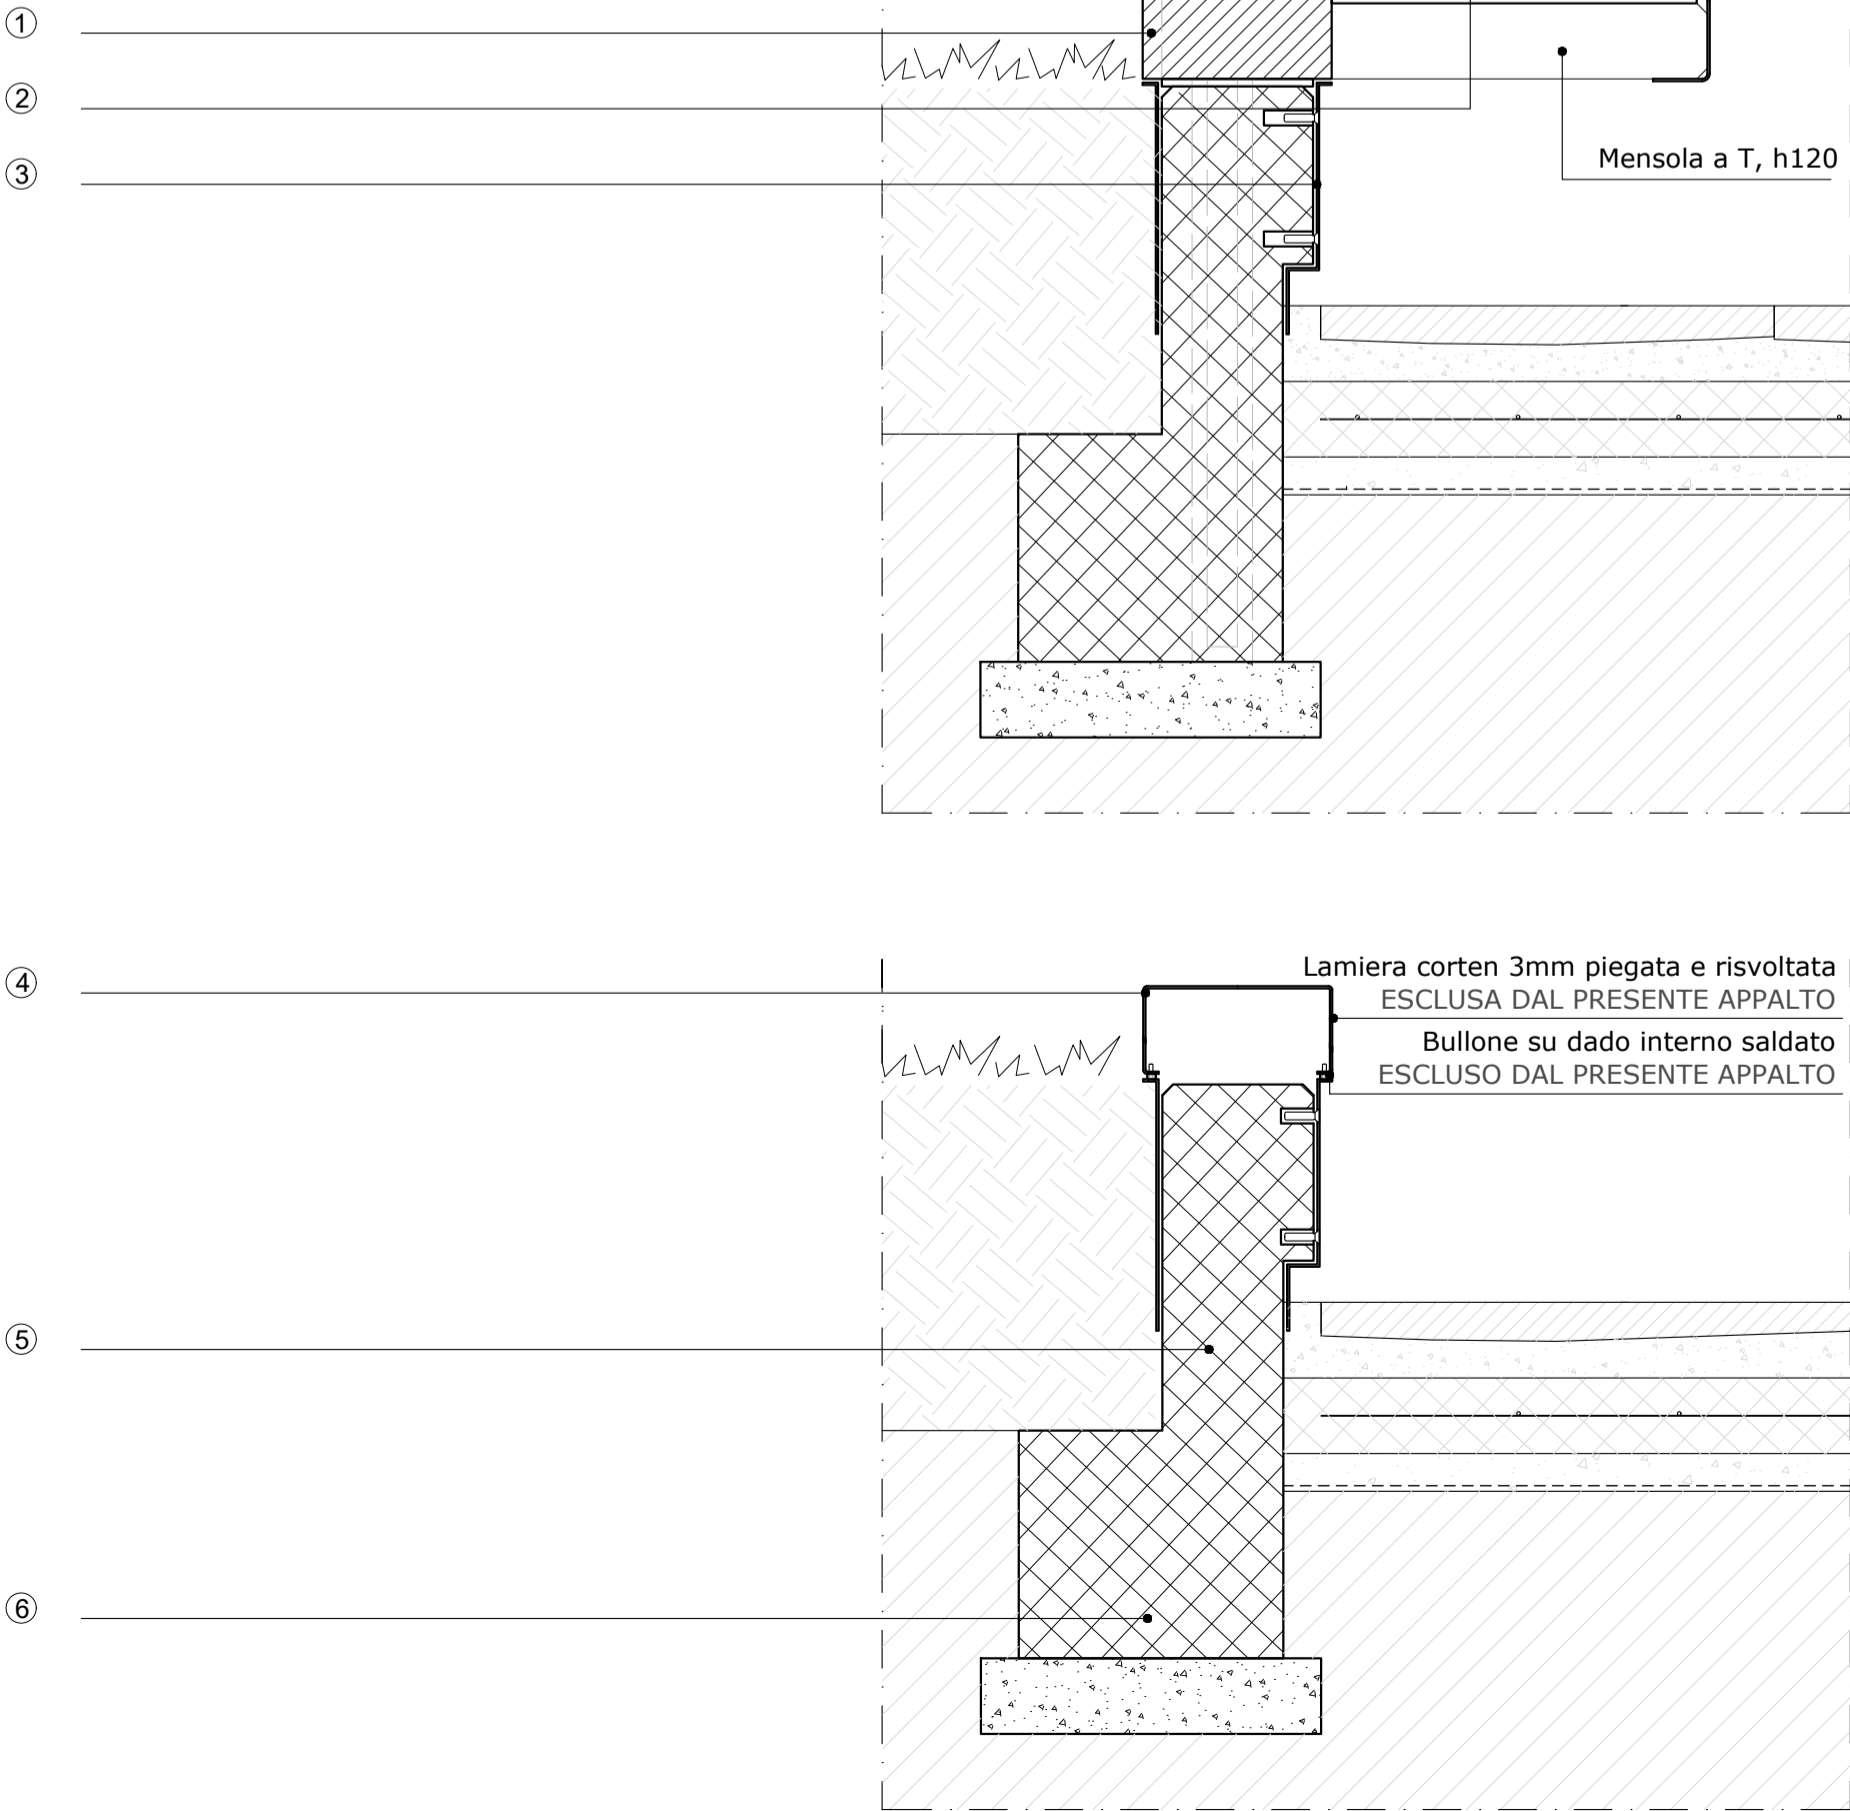


7.5

Parapetto parapedone

Pannello in acciaio corten sagomato con taglio laser  
ESCLUSO DAL PRESENTE APPALTO  
Montanti tubolari + traversi quadri in corten  
ESCLUSI DAL PRESENTE APPALTO

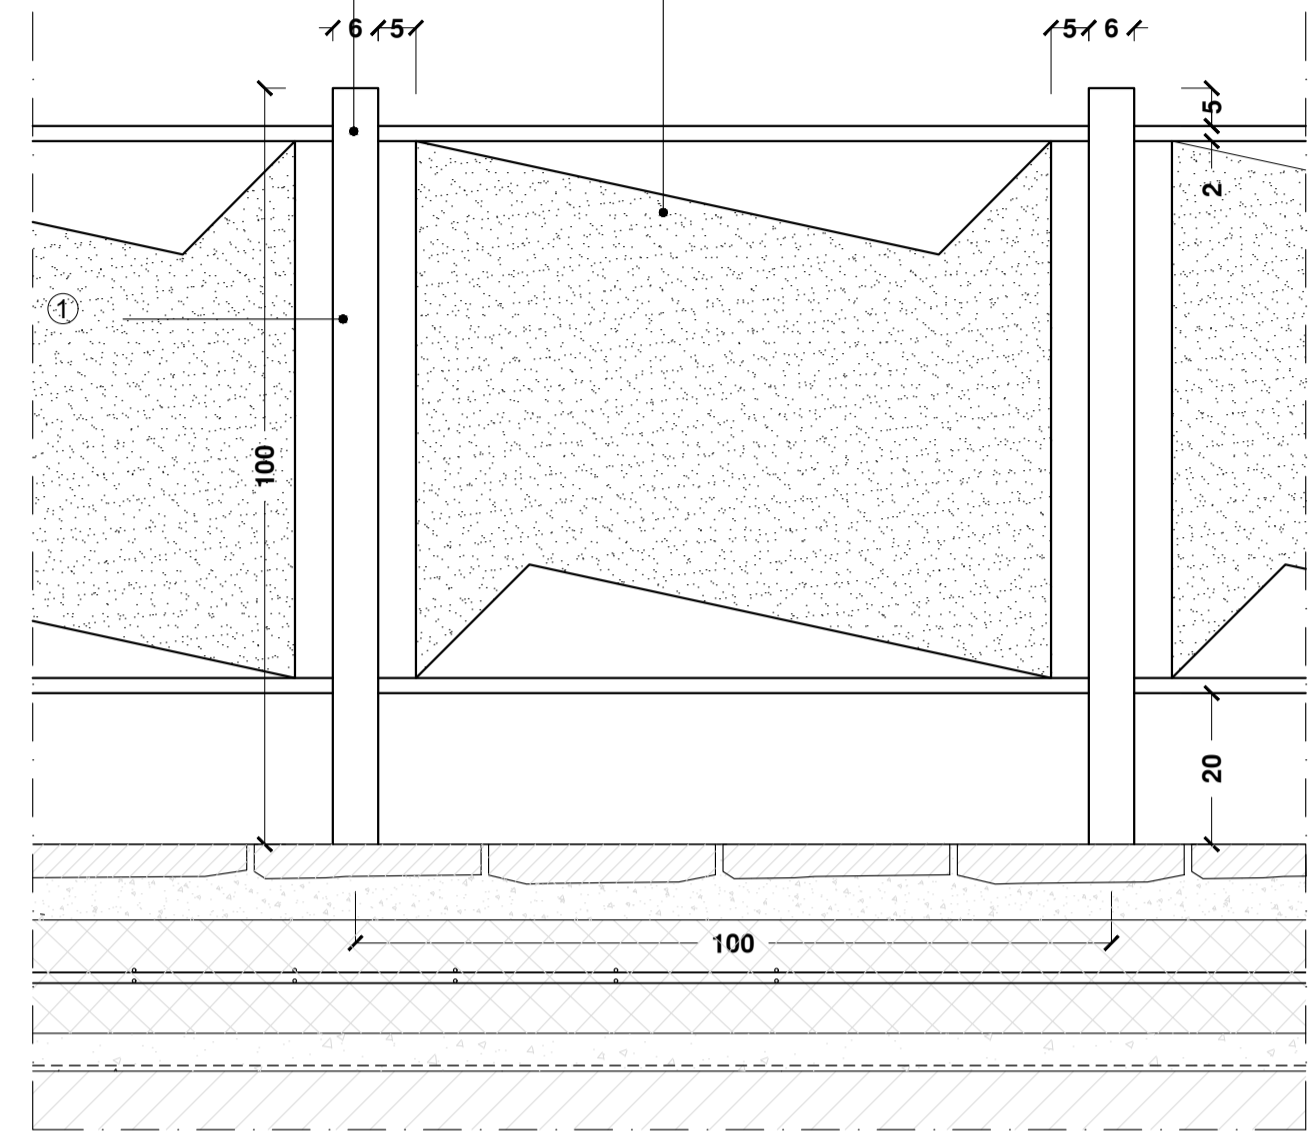

	descrizione	codice
①	Parapetto in profilati di acciaio corten	B.39.05.0211.005

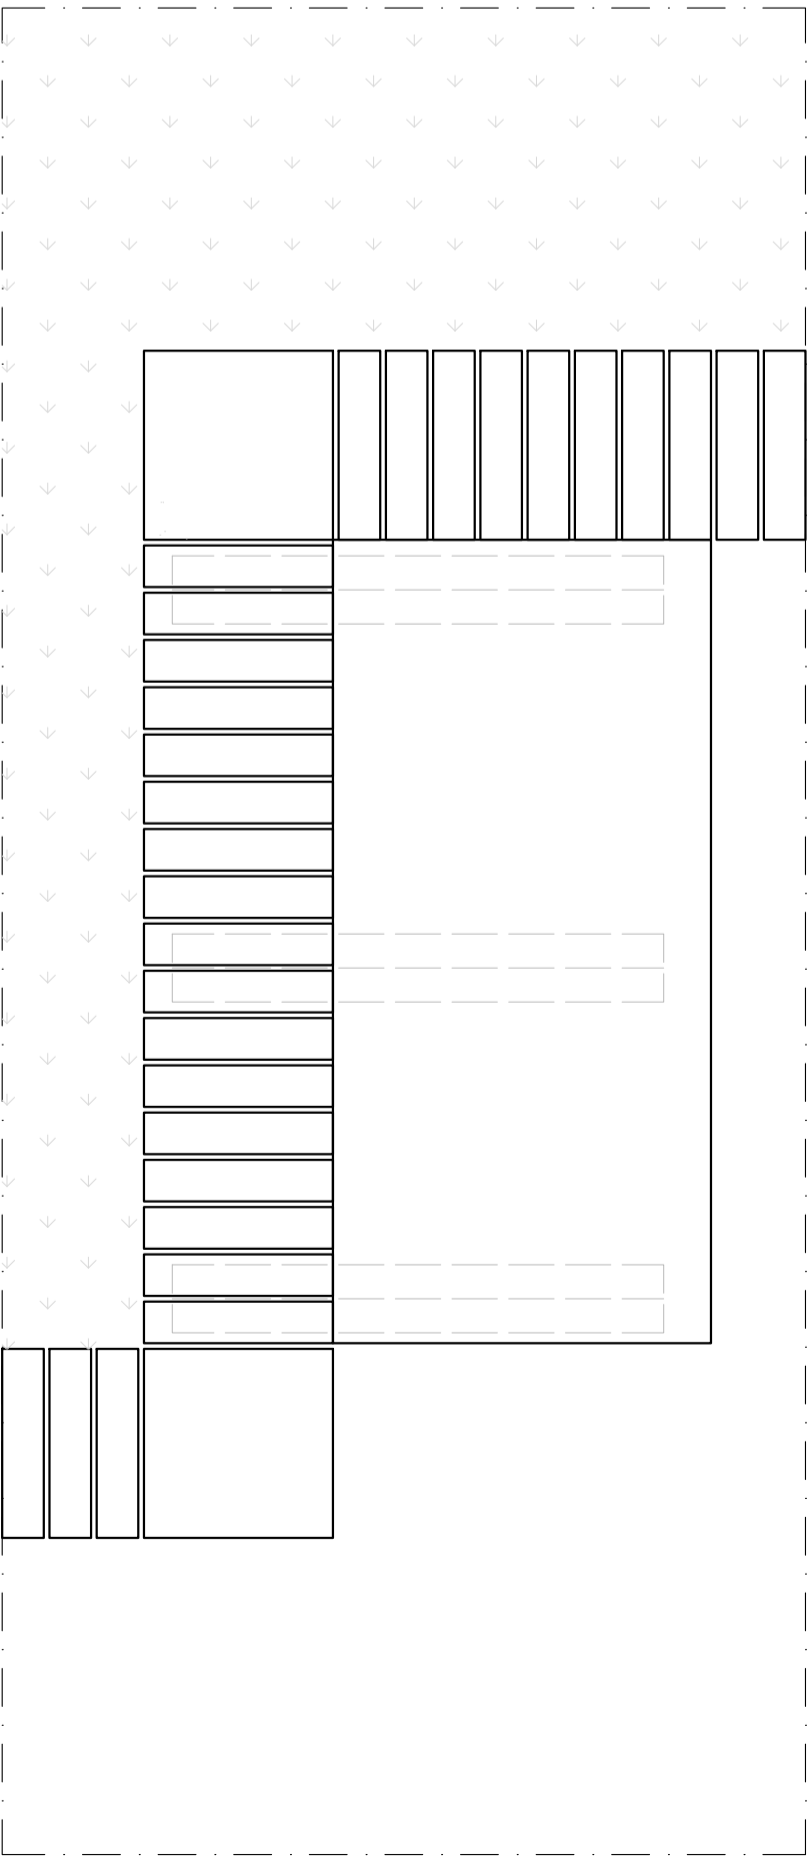

	descrizione	codice
⑥	Fondazioni in conglomerato cementizio (30x30 cm)	1C.06.100.0050.a
⑤	Muro in c.a. (30 x 10 cm)	1C.06.100.0050.a
④	Elemento angolare in lamiera corten 3mm piegata e risvoltata	B.39.05.0211.005
③	Rivestimento in lamiera corten (spessore 3 mm)	B.39.05.0211.005
②	Seduta in lamiera corten (spessore 5 mm)	B.39.05.0211.005
①	Mattone paramano 12x25x5,5 cm	1C.06.100.0050.a



COMUNE DI VIMODRONE  
Provincia di Milano (MI)

**PROGETTO DEFINITIVO-ESECUTIVO, DIREZIONE LAVORI,  
COORDINAMENTO DELLA SICUREZZA DI OPERE  
DI MANUTENZIONE STRAORDINARIA IN VIA FIUME A VIMODRONE (MI)**

**PROGETTO DEFINITIVO/ESECUTIVO**

N. TAVOLA	TITOLO TAVOLA	
	Dettagli costruttivi	
DE20d	DATA	CIG/CUP
	Agosto 2020	
DE20d	SCALA	CODICE ELABORATO
	1:10	

VERSIONE	DATA	DESCRIZIONE	DIS.	CONTR.	APPR.

PROGETTISTI	CONSULENTE TECNICO	TIMBRI E FIRME
PROGETTISTA ing. VITO DAMIANO ROSSI Ordine degli Ingegneri della Prov. di Monza e della Brianza (n. A2746)	arch. ALESSANDRO TREVISAN Ordine degli Architetti, Pianificatori, Paesaggisti e Conservatori della Prov. di Pavia (n. 500)  COLLABORATORI arch. ILARIA BELOTTI Ordine degli Architetti, Pianificatori, Paesaggisti e Conservatori della Prov. di Brescia (n. 3421)  dott. pt. CHIARA GRUPPO Ordine degli Architetti, Pianificatori, Paesaggisti e Conservatori della Prov. di Monza e della Brianza (n. 2417)  dott. MATTEO LORENZO	ing. VITO DAMIANO ROSSI