


LEGENDA PGT

- AMBITI TERRITORIALI**
- T1-SISTEMI SEDIMENTI DITRECCIO
 - T2-SISTEMI SEDIMENTI CONSOLIDATI
 - T3-SISTEMI SEDIMENTI STRUTTURATI
 - T4-SISTEMI SEDIMENTI PER REGIONALIZZAZIONE
 - T5-DEL TERRITORIO NATURALE
- AREE MONOFUNZIONALI**
- AMF1-PER ATTIVITA' PRODUTTIVE NEL CENTRO URBANICO
 - AMF2-PER ATTIVITA' COMMERCIALI IN SEDE PROPRIA
 - AMF3-PER ATTIVITA' DIREZIONALI IN SEDE PROPRIA
 - AMF4-PER HOUSING SOCIALE
 - AMF5-PER ATTIVITA' RICETTIVE E DI RISTORAZIONE
 - AMF6-PER IMPIANTI TECNOLOGICI
 - AMF7-PER IMPIANTI DI DISTRIBUZIONE CARBURANTE E AUTOLAVAGGI
 - AMF8-PER IMPIANTI E BASSE DI RISPETTO
- INFRASTRUTTURE**
- STRADE DI RILEVANZA TERRITORIALE
 - ADEGUAMENTO DEI TRACCIATI ESISTENTI E NUOVI TRONCHI STRADALI
- FASCIE DI RISPETTO**
- Rs FASCIA DI RISPETTO STRADALE
 - Rt FASCIA DI RISPETTO LINEA METROPOLITANA M2
 - Rp FASCIA DI RISPETTO DEI ROZZI AD USO IDROPOTABILE
- ELETTRODOTTI**
- GAMME FUNZIONALI**
- GAMMA FUNZIONALE G1
 - GAMMA FUNZIONALE G2
 - GAMMA FUNZIONALE G3
- AREE DISCIPLINATE DAL DOCUMENTO DI PIANO**
- AREE DI TRASFORMAZIONE
 - AREE SOGGETTE A FUTURO ACCORDO
 - AREE DI COMPENSAZIONE
- AREE DISCIPLINATE ANCHE DAL PIANO DEI SERVIZI**
- FUS PIANO DELLE CAVE (origine)**
- FUS PIANO DELLE CAVE (perimetrazione con indicazione di completamento dell'area)**
- DISPOSIZIONI SPECIFICHE**
- STATO DI URBANIZZAZIONE SU2**

LEGENDA

- Ambito di intervento

KEYPLAN

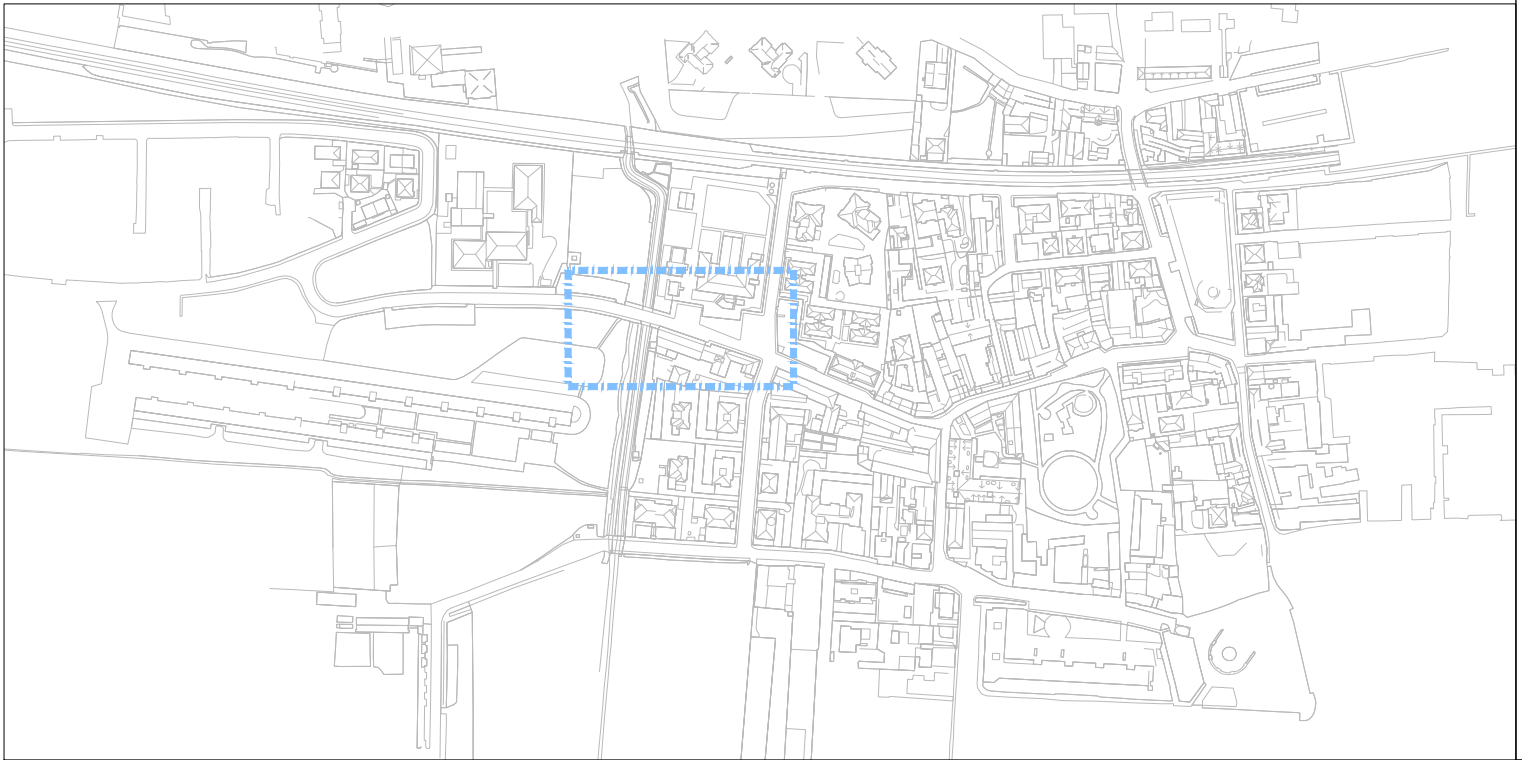

PROGETTO DEFINITIVO-ESECUTIVO, DIREZIONE LAVORI,
COORDINAMENTO DELLA SICUREZZA DI OPERE
DI MANUTENZIONE STRAORDINARIA IN VIA FIUME A VIMODRONE (MI)

PROGETTO DEFINITIVO/ESECUTIVO

N. TAVOLA

DE01

TITOLO TAVOLA	
Estratto PGT	
DATA	CIG/CUP
Agosto 2020	
SCALA	CODICE ELABORATO
1:2000	

VERSIONE	DATA	DESCRIZIONE	DIS.	CONTR.	APPR.

PROGETTISTI		TIMBRI E FIRME	
PROGETTISTA		CONSULENTE TECNICO	
ing. VITO DAMIANO ROSSI Ordine degli Ingegneri della Prov. di Monza e della Brianza (n. A2746)		arch. ALESSANDRO TREVISAN Ordine degli Architetti, Pianificatori, Paesaggisti e Conservatori della Prov. di Pavia (n. 500)	
		ing. VITO DAMIANO ROSSI	
		COLLABORATORI	
		arch. ILARIA BELOTTI Ordine degli Architetti, Pianificatori, Paesaggisti e Conservatori della Prov. di Brescia (n. 3421)	
		dott. pt. CHIARA GRUPPO Ordine degli Architetti, Pianificatori, Paesaggisti e Conservatori della Prov. di Monza e della Brianza (n. 2417)	
		dott. MATTEO LORENZO	