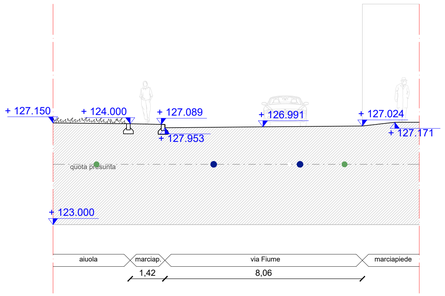

Sezione A-A'

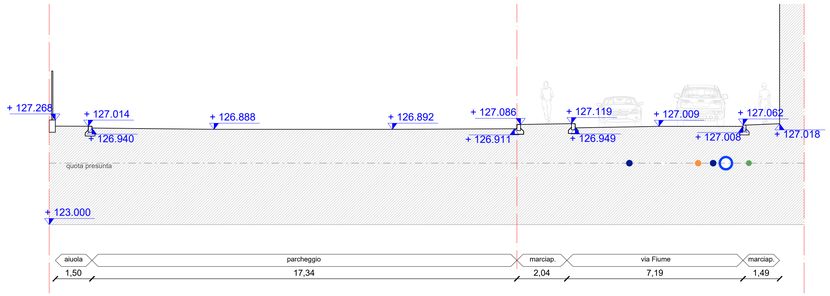

Sezione E-E'

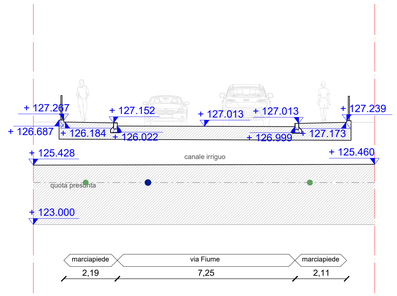

Sezione H-H'

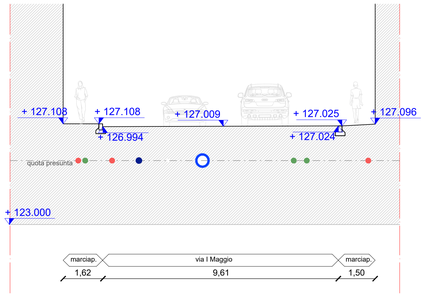

Sezione B-B'

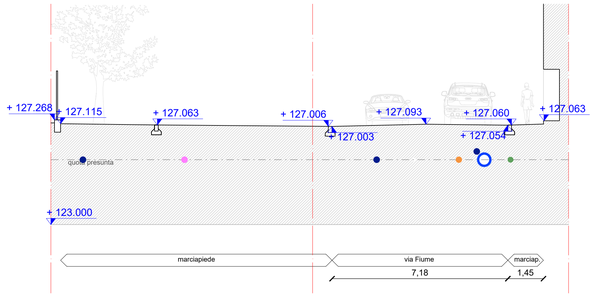

Sezione F-F'

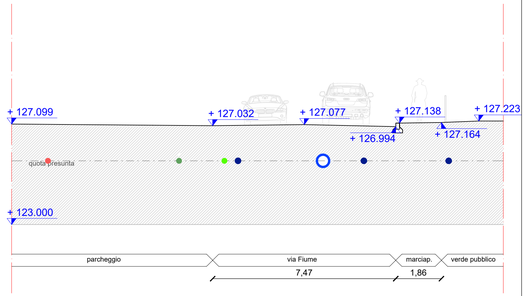

Sezione I-I'

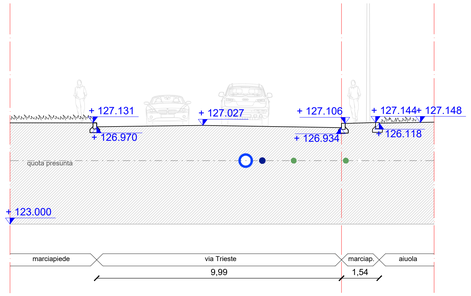

Sezione C-C'

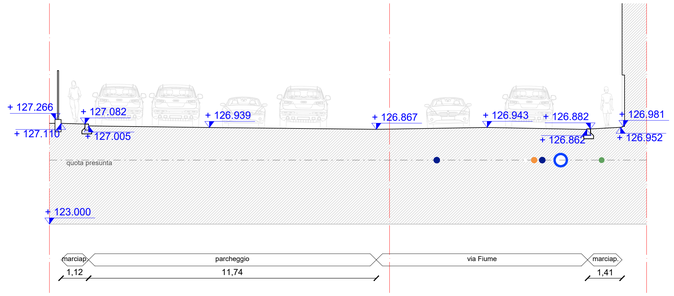

Sezione G-G'

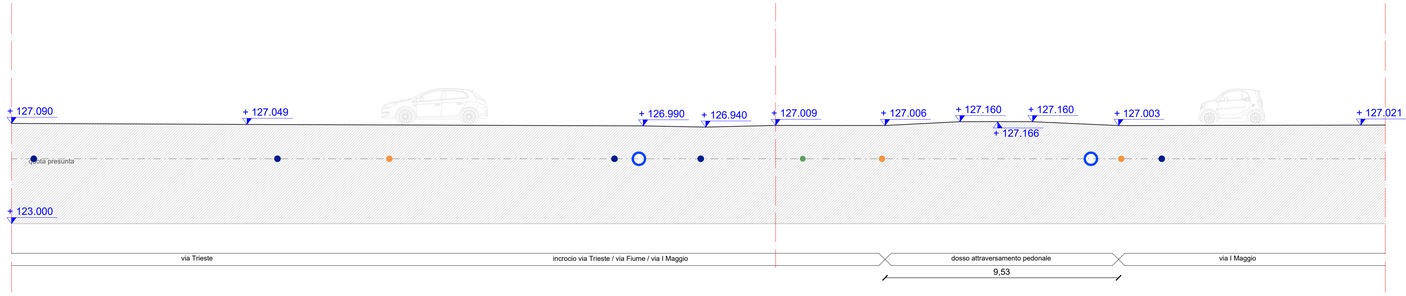

Sezione D-D'

LEGENDA

- + 127.239 Quota stato di fatto
- Fognatura mista
- Fognatura acque meteoriche
- Collegamenti tratti fognari
- Rete approvvigionamento acqua potabile
- Rete gas - media pressione
- Rete gas - bassa pressione
- Metroweb
- Rete telefonia

KEYPLAN

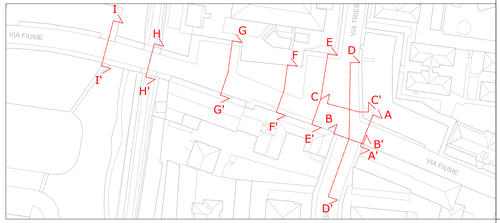

COMUNE DI VIMODRONE
Provincia di Milano (MI)

TITOLO INTERVENTO

PROGETTO DEFINITIVO-ESECUTIVO, DIREZIONE LAVORI, COORDINAMENTO DELLA SICUREZZA DI OPERE DI MANUTENZIONE STRAORDINARIA IN VIA FIUME A VIMODRONE (MI)

TITOLO 2 / LIVELLO DI PROGETTAZIONE

PROGETTO DEFINITIVO/ESECUTIVO

N. TAVOLA	*TITOLO TAVOLA*	
DE07	**Sezioni stato di fatto**	
	DATA **Agosto 2020**	*CIG/CUP*
	SCALA **1:100**	*CODICE ELABORATO*

VERSIONE	DATA	DESCRIZIONE	DIS.	CONTR	APPR.

PROGETTISTI

PROGETTISTA

ing. VITO DAMIANO ROSSI
Ordine degli ingegneri della Prov.di Monza e della Brianza (n. A2746)

CONSULENTE TECNICO

arch. ALESSANDRO TREVISAN
Ordine degli Architetti, Pianificatori, Paesaggisti e Conservatori della Prov. di Pavia (n. 500)

COLLABORATORI

arch. ILARIA BELOTTI
Ordine degli Architetti, Pianificatori, Paesaggisti e Conservatori della Prov. di Brescia (n. 3421)

dott. pt. CHIARA GRUPPO
Ordine degli Architetti, Pianificatori, Paesaggisti e Conservatori della Prov. di Monza e della Brianza (n. 2417)

dott. MATTEO LORENZO

TIMBRI E FIRME

ing. VITO DAMIANO ROSSI