




Sezione A-A'

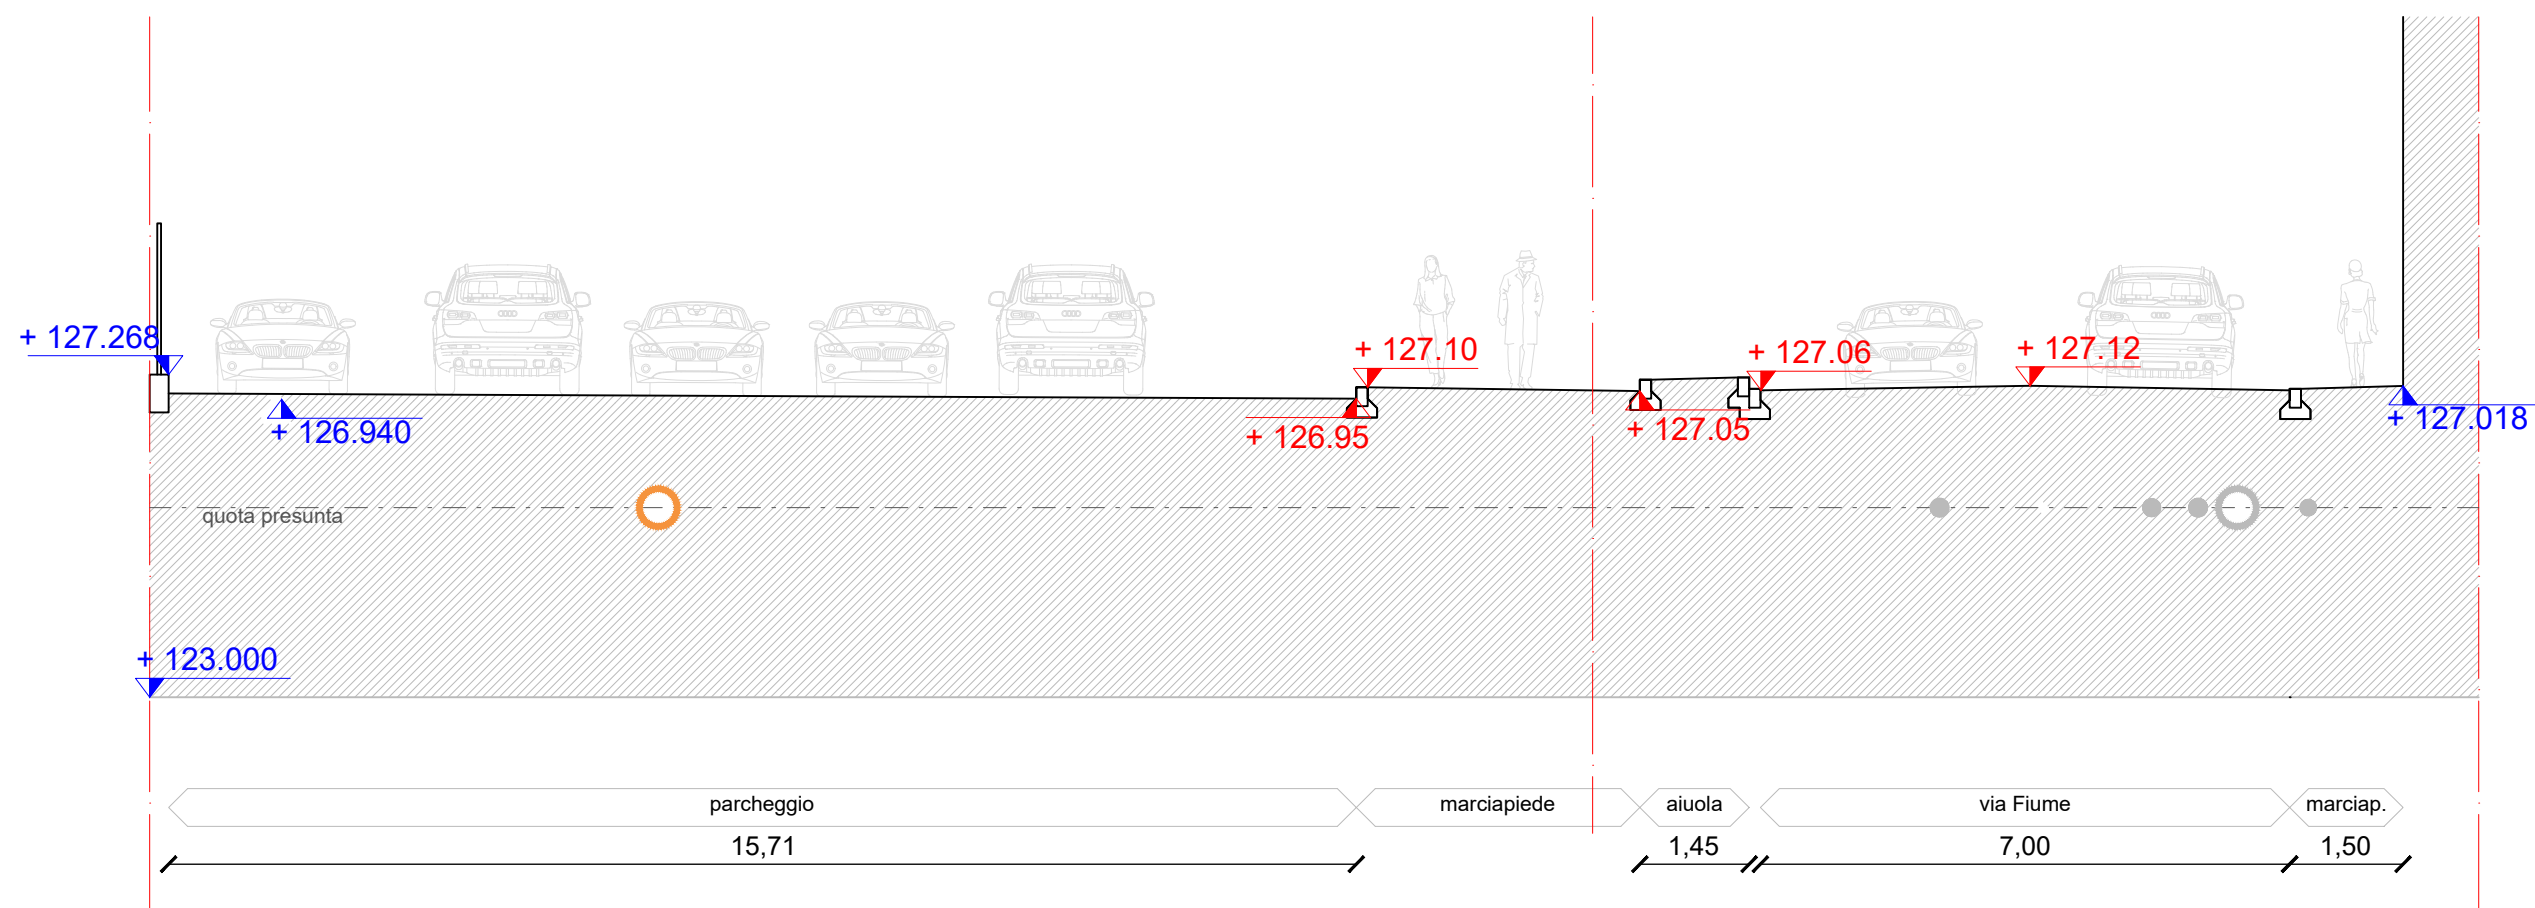


Sezione E-E'

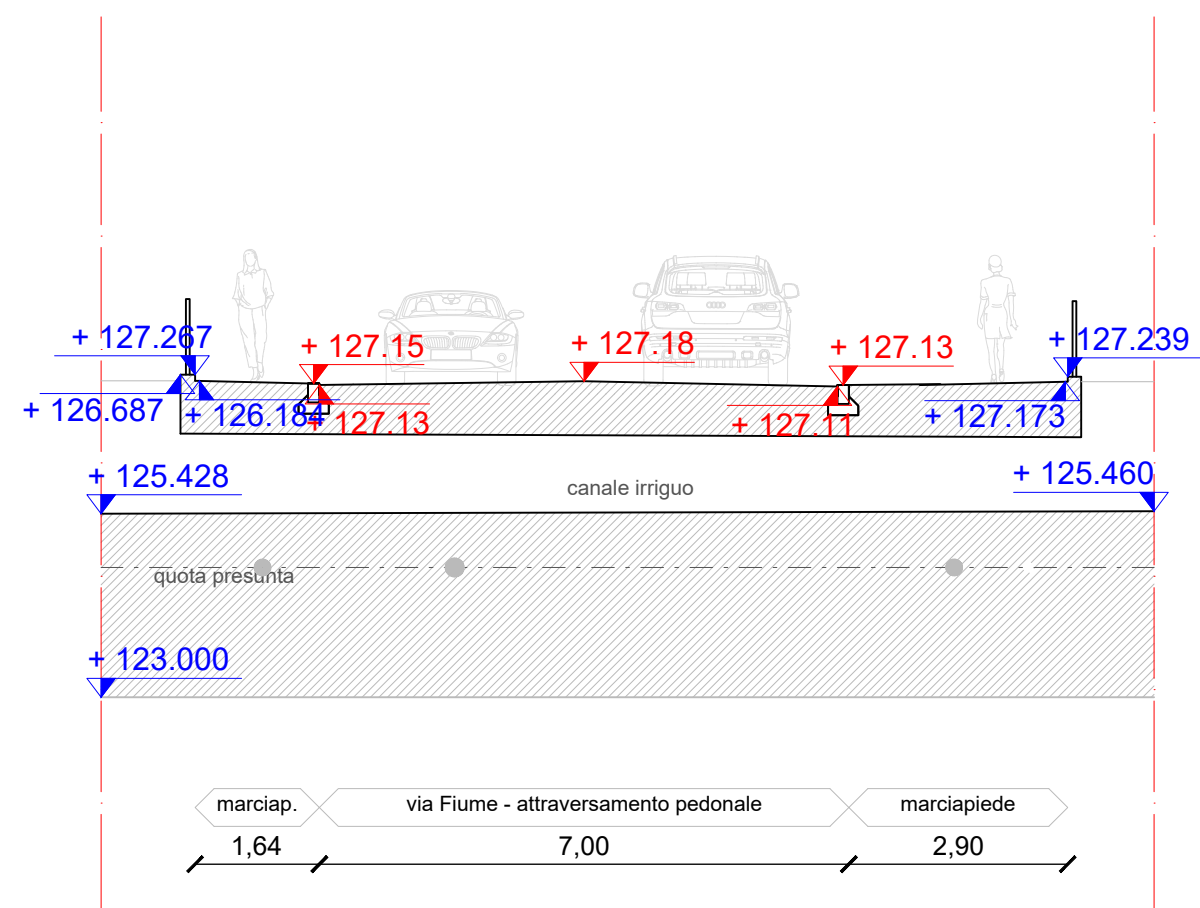


Sezione H-H'

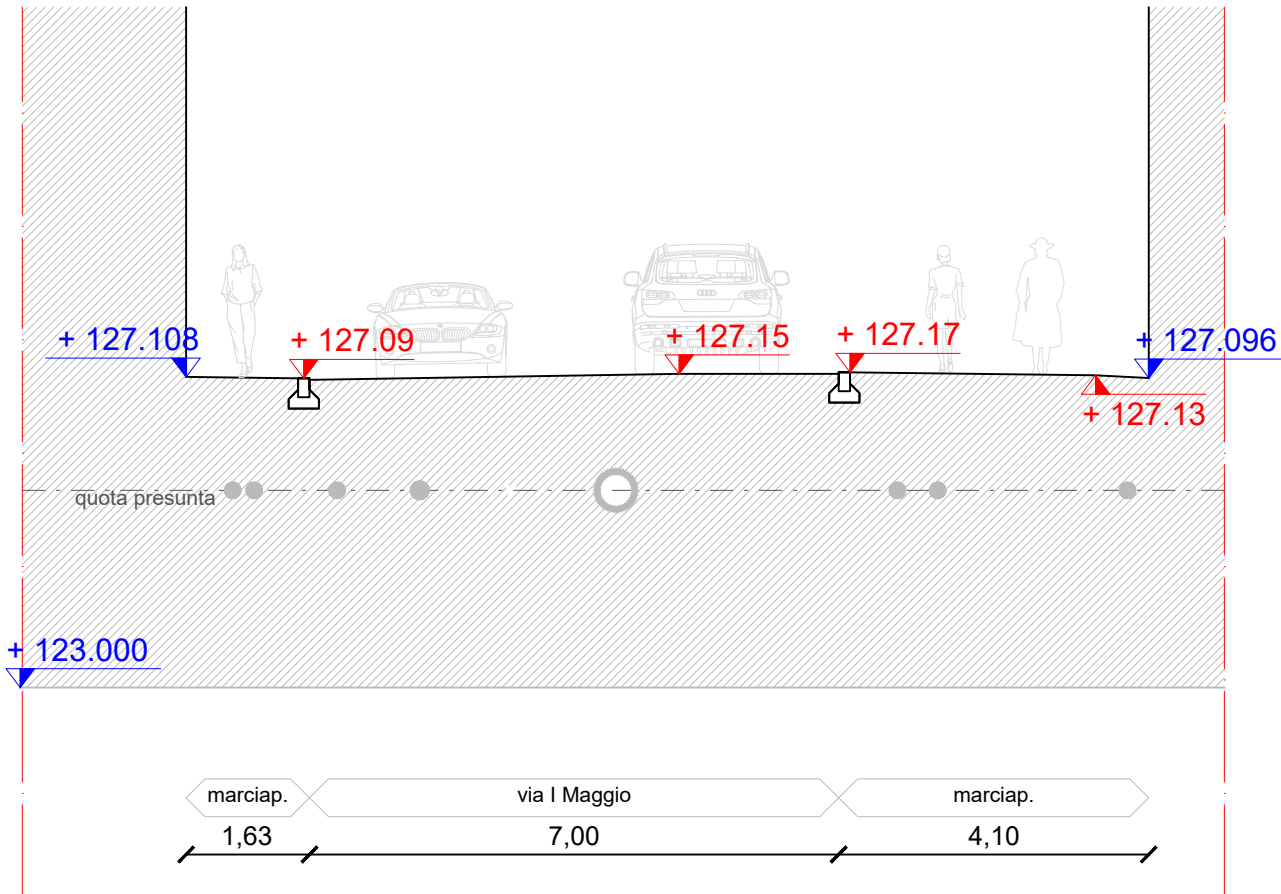


Sezione B-B'

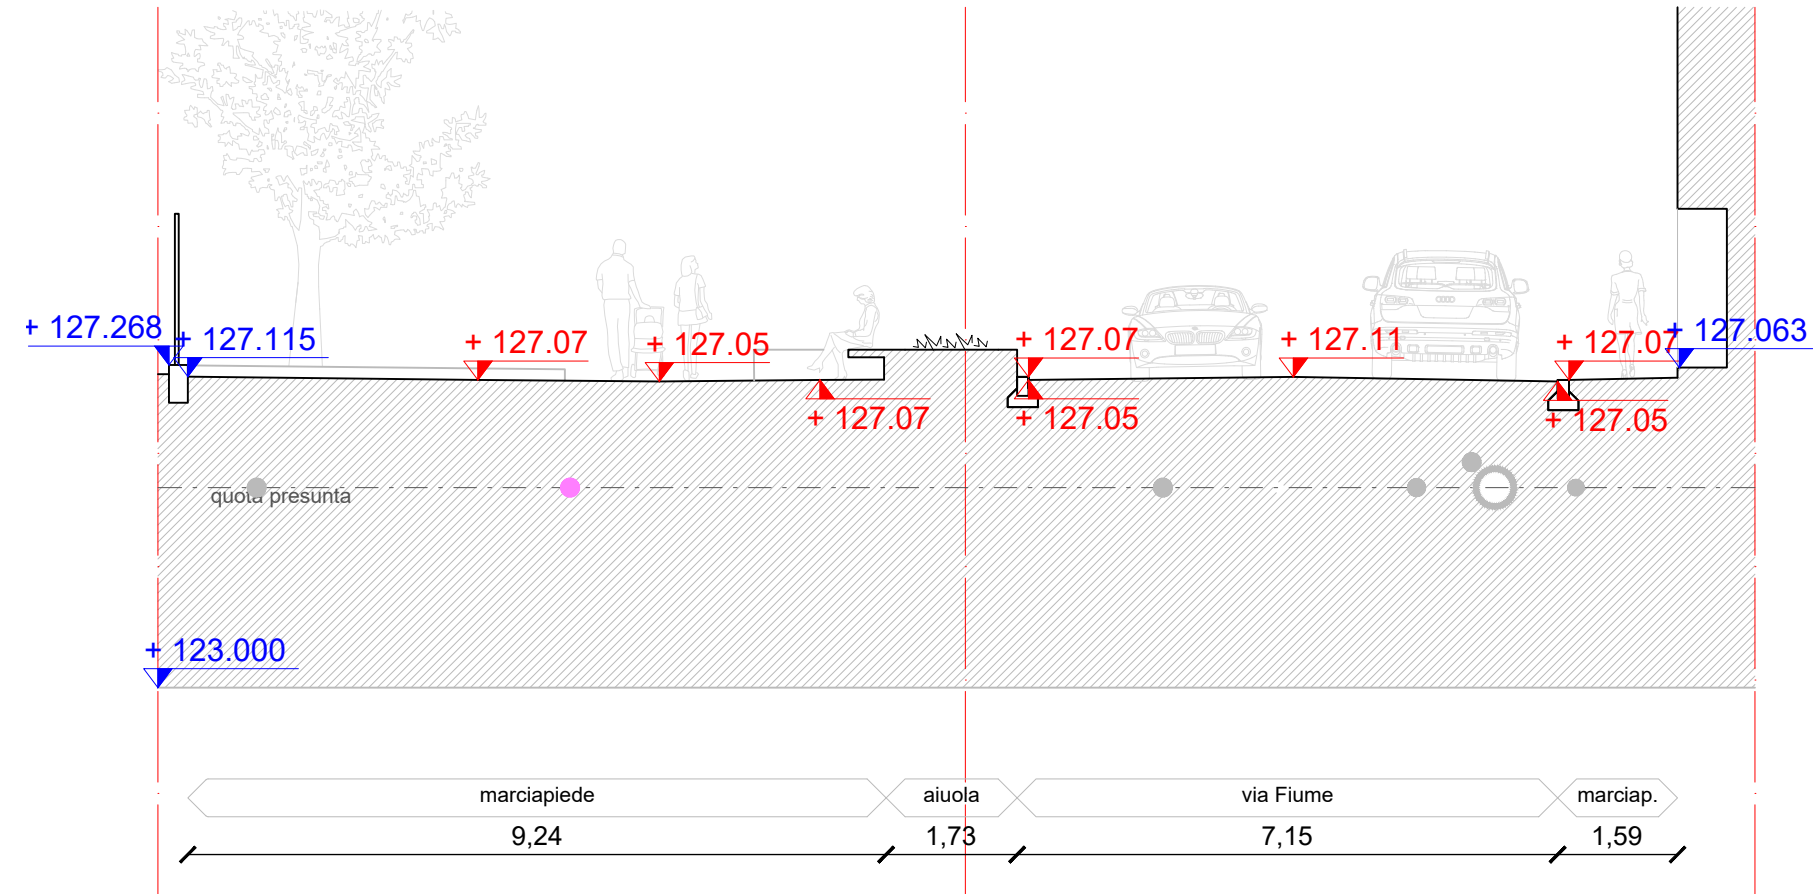


Sezione F-F'

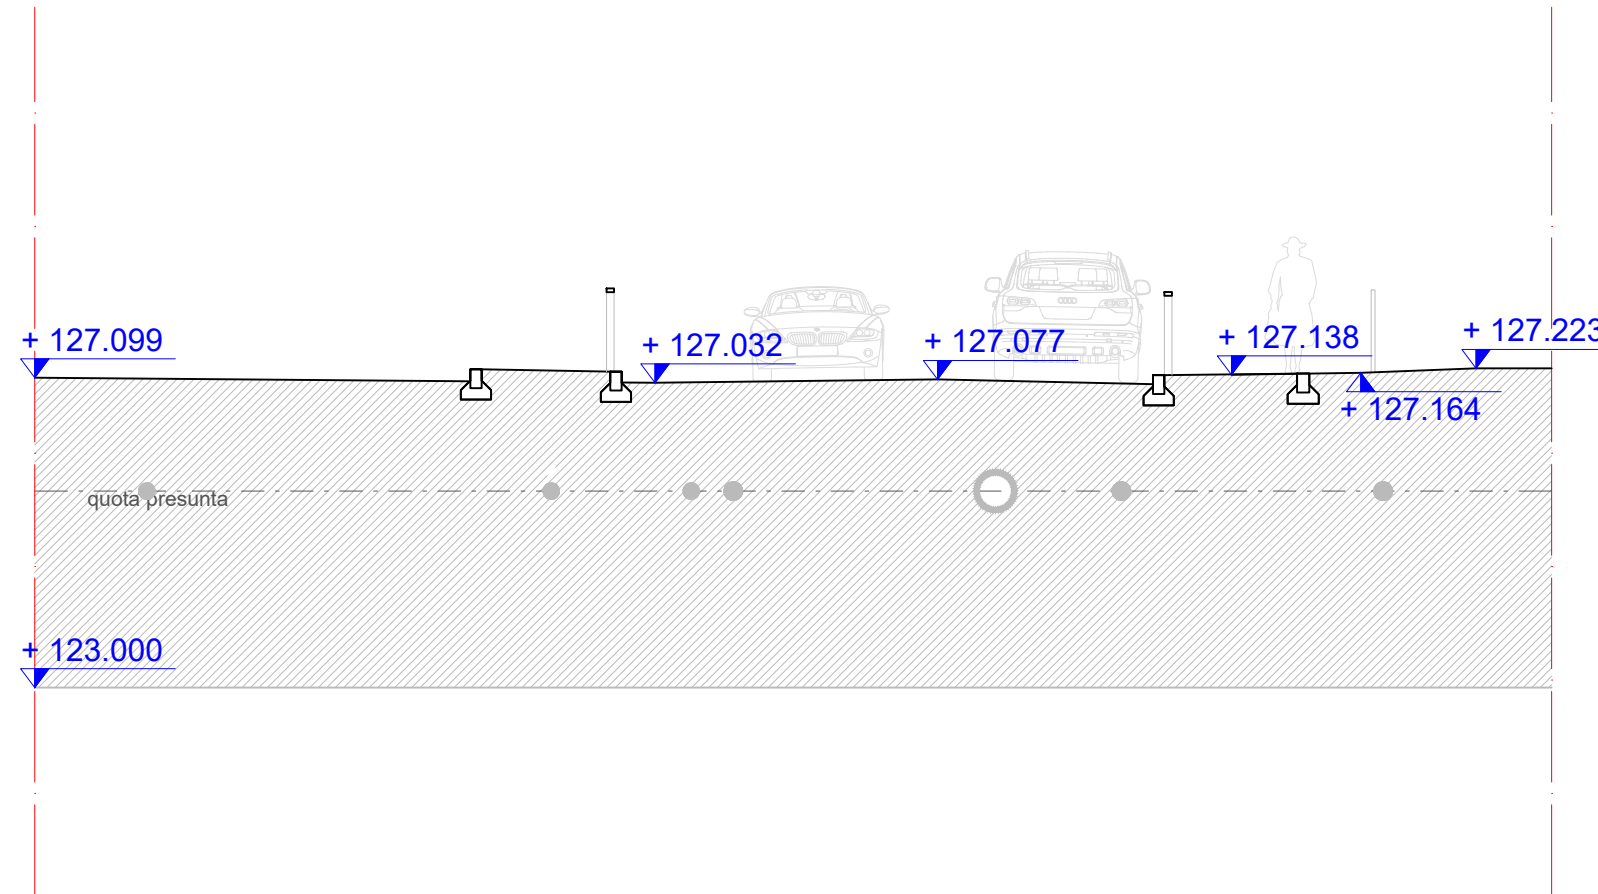


Sezione I-I'

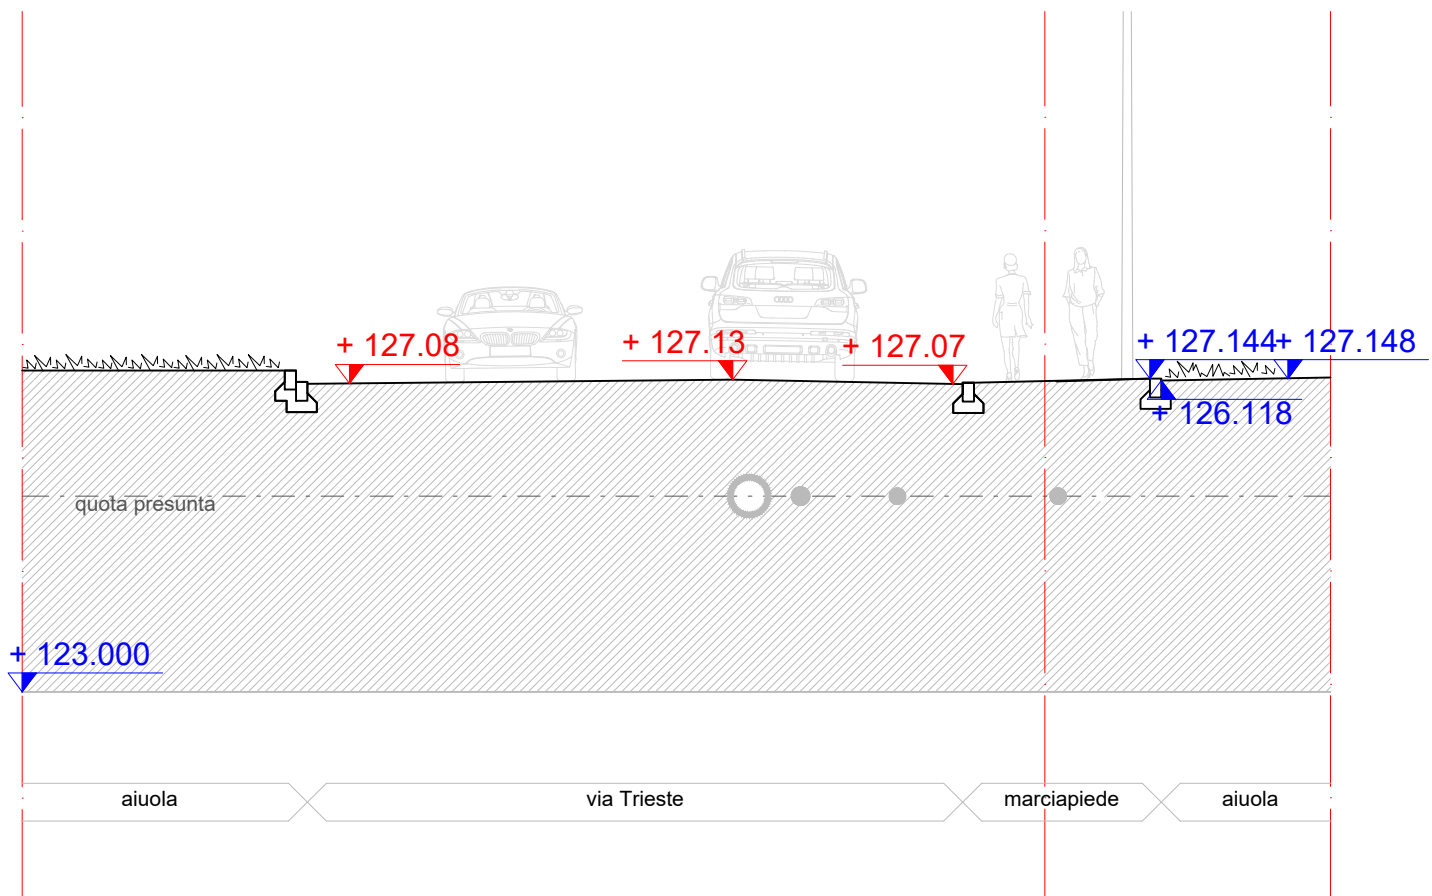

Sezione C-C'

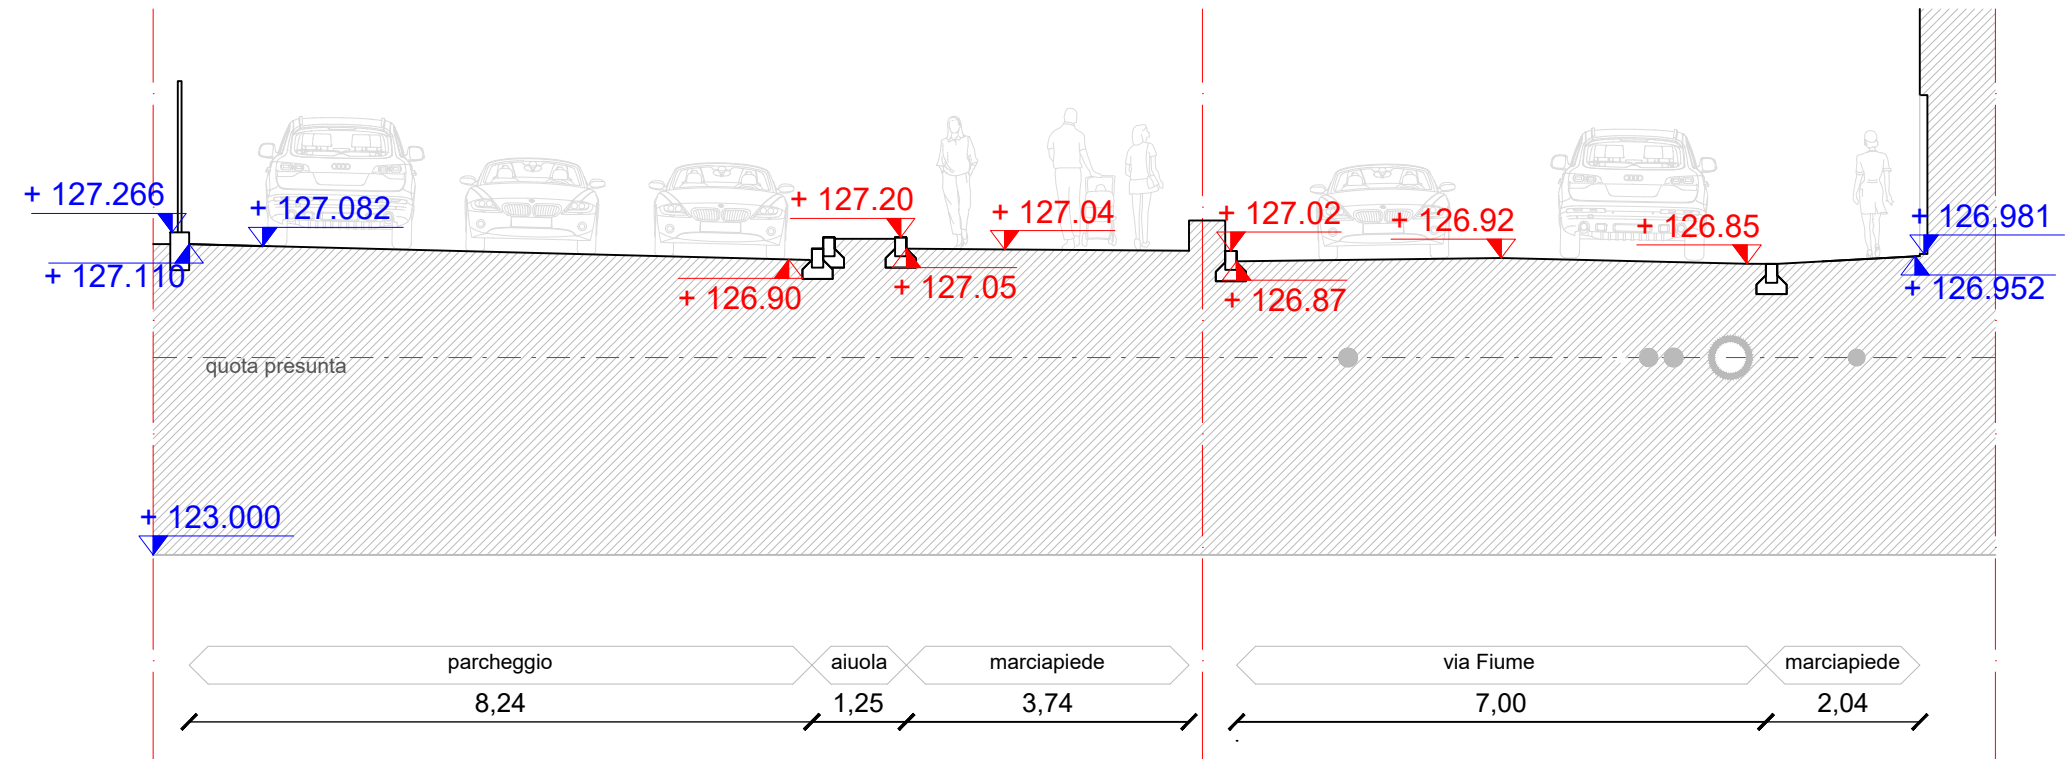

Sezione G-G'

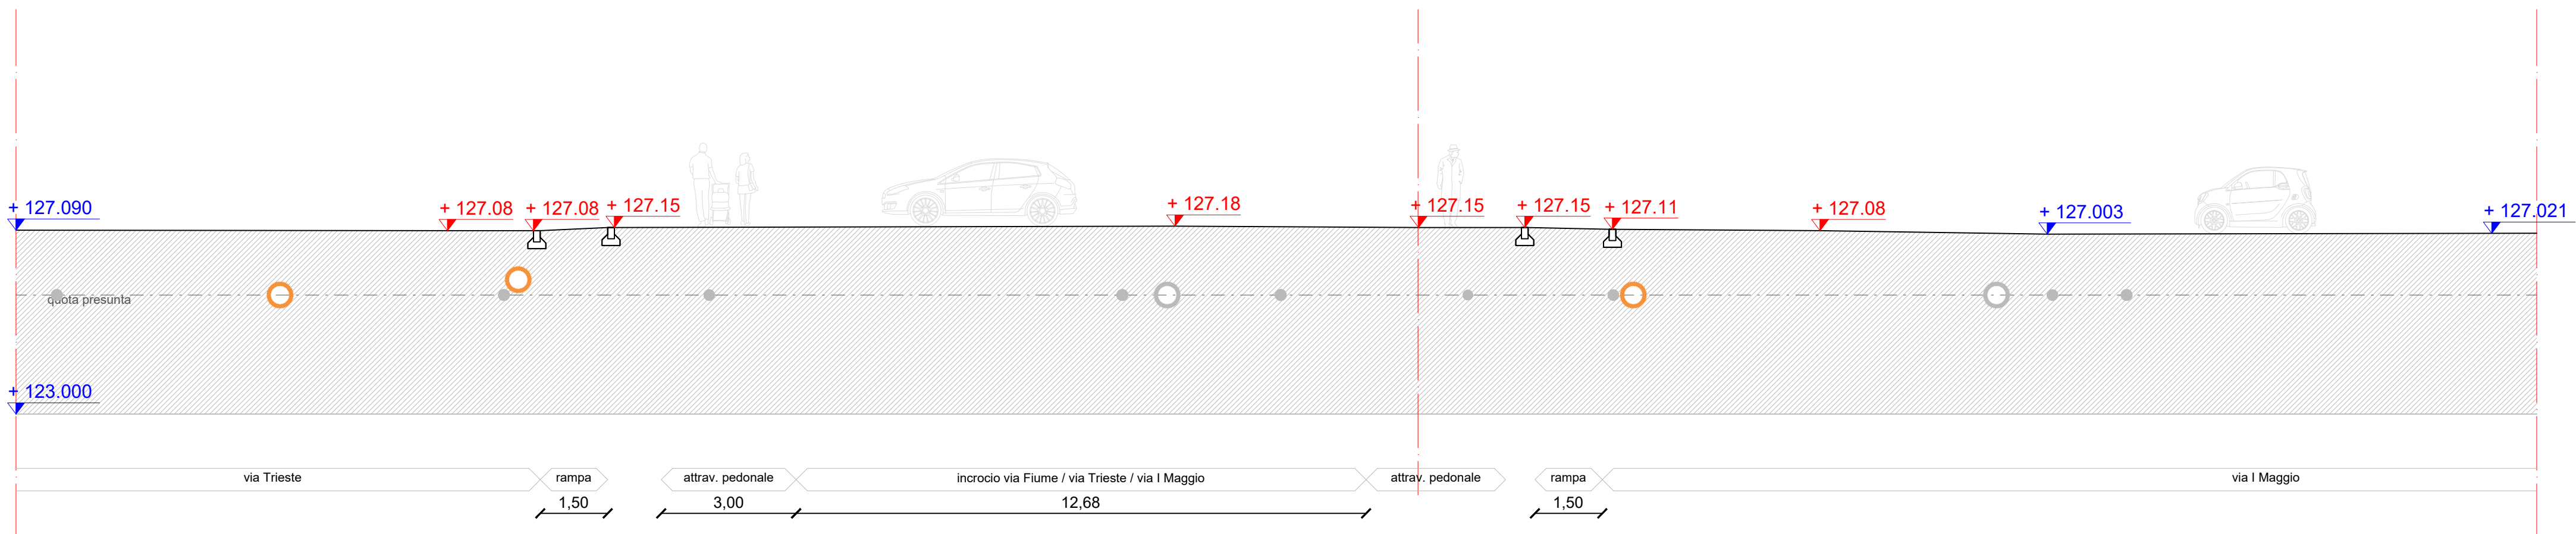


Sezione D-D'

## LEGENDA

- +127.15 Quota di progetto
- +127.239 Quota stato di fatto
- Sottoservizi stato di fatto
- Sottoservizi a rete di progetto
- Fognatura
- Rete elettrica
- Rete telefonia

## KEYPLAN

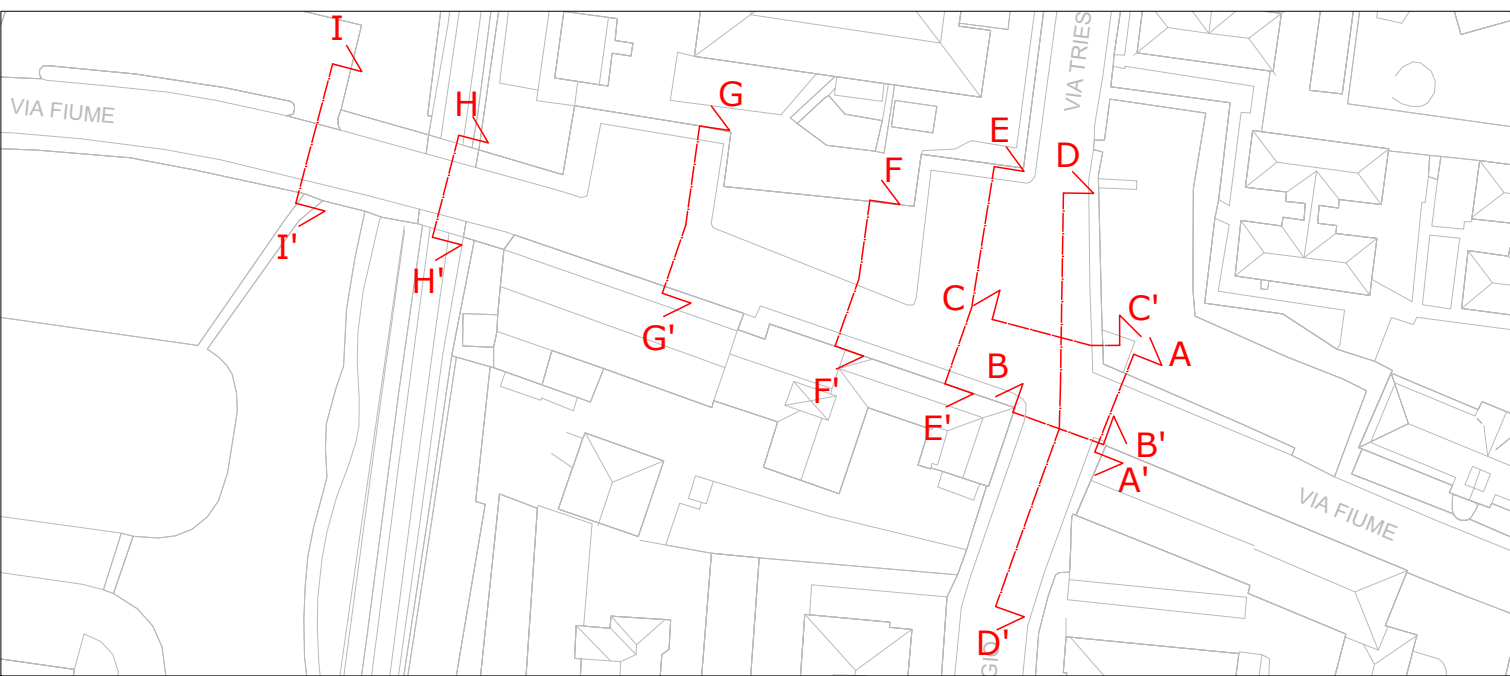

COMUNE DI VIMODRONE  
Provincia di Milano (MI)

PROGETTO DEFINITIVO-ESECUTIVO, DIREZIONE LAVORI, COORDINAMENTO DELLA SICUREZZA DI OPERE DI MANUTENZIONE STRAORDINARIA IN VIA FIUME A VIMODRONE (MI)					
PROGETTO DEFINITIVO/ESECUTIVO					
N. TAVOLA	TITOLO TAVOLA Sezioni stato di progetto				
DE11	DATA	OGGIUP			
	Agosto 2020				
DE11	SCALA	CODICE ELABORATO			
	1:100				
VERSIONE	DATA	DESCRIZIONE	DIS.	CONTR.	APPR.
PROGETTISTI			TIMBRI E FIRME		
PROGETTISTA			CONSULENTE TECNICO		
ing. VITO DAMIANO ROSSI Ordine degli ingegneri della Prov. di Monza e della Brianza (n. 42746)			arch. ALESSANDRO TREVISAN Ordine degli Architetti, Pianificatori, Paesaggisti e Conservatori della Prov. di Pavia (n. 500)		
			COLLABORATORI		
			arch. ILARIA BELOTTI Ordine degli Architetti, Pianificatori, Paesaggisti e Conservatori della Prov. di Brescia (n. 3421)		
			dott. pt. CHIARA GRUPPO Ordine degli Architetti, Pianificatori, Paesaggisti e Conservatori della Prov. di Monza e della Brianza (n. 2417)		
			dott. MATTEO LORENZO		
			ing. VITO DAMIANO ROSSI		