


LEGENDA

- Stato di fatto
 Demolizioni
 Nuove costruzioni

KEYPLAN

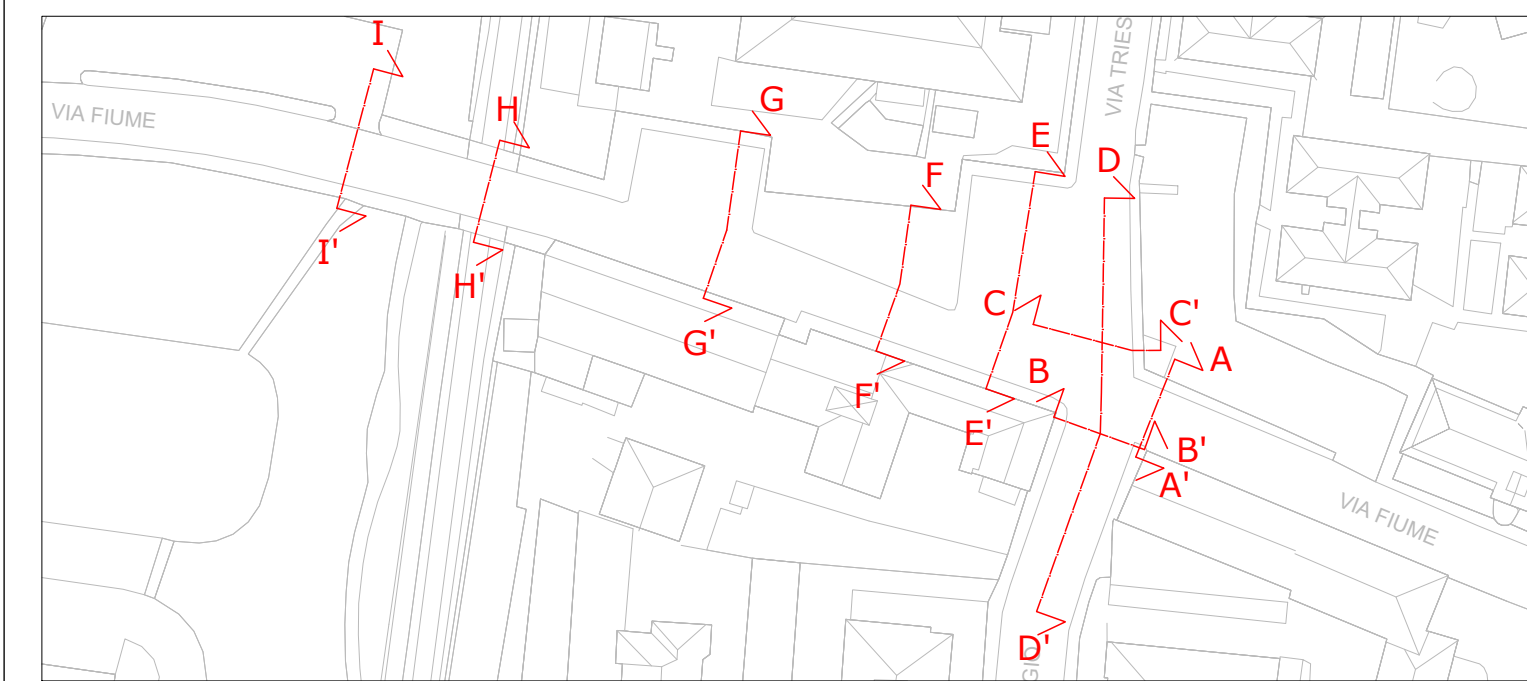

COMUNE DI VIMODRONE
Provincia di Milano (MI)

**PROGETTO DEFINITIVO-ESECUTIVO, DIREZIONE LAVORI,
COORDINAMENTO DELLA SICUREZZA DI OPERE
DI MANUTENZIONE STRAORDINARIA IN VIA FIUME A VIMODRONE (MI)**

TITOLO 2 / LIVELLO DI PROGETTAZIONE

PROGETTO DEFINITIVO/ESECUTIVO

N. TAVOLA

TITOLO TAVOLA

Sezioni di raffronto stato di fatto - stato di progetto

DE13

DATA
Agosto 2020

CAG/CUP

SCALA
1:100

	CODICE ELABORATO
--	------------------

VERSIONE	DATA	DESCRIZIONE	DIS.	CONTR.	APPR.

PROGETTISTI

PROGETTISTA

ing. VITO DAMIANO ROSSI
Ordine degli ingegneri
della Prov.di Monza e della Brianza
(n. A2746)

CONSULENTE TECNICO

arch. ALESSANDRO TREVISAN
Ordine degli Architetti, Pianificatori,
Paesaggisti e Conservatori
della Prov. di Pavia
(n. 500)

COLLABORATORI

arch. ILARIA BELOTTI
Ordine degli Architetti, Pianificatori,
Paesaggisti e Conservatori
della Prov. di Brescia
(n. 3421)

dott. pt. CHIARA GRUPPO
Ordine degli Architetti, Pianificatori,
Paesaggisti e Conservatori
della Prov. di Monza e della Brianza
(n. 2417)

dott. MATTEO LORENZO

	TIMBRE E FIRME
--	----------------

Ing. VITO DAMIANO ROSSI