


LEGENDA PGT

- AMBITI TERRITORIALI**
- T1-SISTEMI SEDIMENTI DITREDDO
  - T2-SISTEMI SEDIMENTI CONSOLIDATI
  - T3-SISTEMI SEDIMENTI STRUTTURATI
  - T4-SISTEMI SEDIMENTI PER REGIONALIZZAZIONE
  - T5-DEL TERRITORIO NATURALE
- AREE MONOFUNZIONALI**
- AMF1-PER ATTIVITA' PRODUTTIVE NEL CENTRO URBANICO
  - AMF2-PER ATTIVITA' COMMERCIALI IN SEDE PROPRIA
  - AMF3-PER ATTIVITA' DIREZIONALI IN SEDE PROPRIA
  - AMF4-PER HOUSING SOCIALE
  - AMF5-PER ATTIVITA' RICETTIVE E DI RISTORAZIONE
  - AMF6-PER IMPIANTI TECNOLOGICI
  - AMF7-PER IMPIANTI DI DISTRIBUZIONE CARBURANTE E AUTOLAVAGGI
  - AMF8-PER IMPIANTI E BASSE DI RISPETTO
- INFRASTRUTTURE**
- STRADE DI RILEVANZA TERRITORIALE
  - ADEGUAMENTO DEI TRACCIATI ESISTENTI E NUOVI TRONCHI STRADALI
- FASCE DI RISPETTO**
- Rs FASCIA DI RISPETTO STRADALE
  - Rt FASCIA DI RISPETTO LINEA METROPOLITANA M2
  - Rp FASCIA DI RISPETTO DEI ROZZI AD USO IDROPOTABILE
- ELETTRODOTTI**
- GAMME FUNZIONALI**
- GAMMA FUNZIONALE G1
  - GAMMA FUNZIONALE G2
  - GAMMA FUNZIONALE G3
- AREE DISCIPLINATE DAL DOCUMENTO DI PIANO**
- AREE DI TRASFORMAZIONE
  - AREE SOGGETTE A FUTURO ACCORDO
  - AREE DI COMPENSAZIONE
- AREE DISCIPLINATE ANCHE DAL PIANO DEI SERVIZI**
- FUS PIANO DELLE CAVE (origine)**
- FUS PIANO DELLE CAVE (perimetrazione indicativa e successi completamento dell'area)**
- DISPOSIZIONI SPECIFICHE**
- STATO DI URBANIZZAZIONE SU2**

LEGENDA

- Ambito di intervento
- Progetto

KEYPLAN

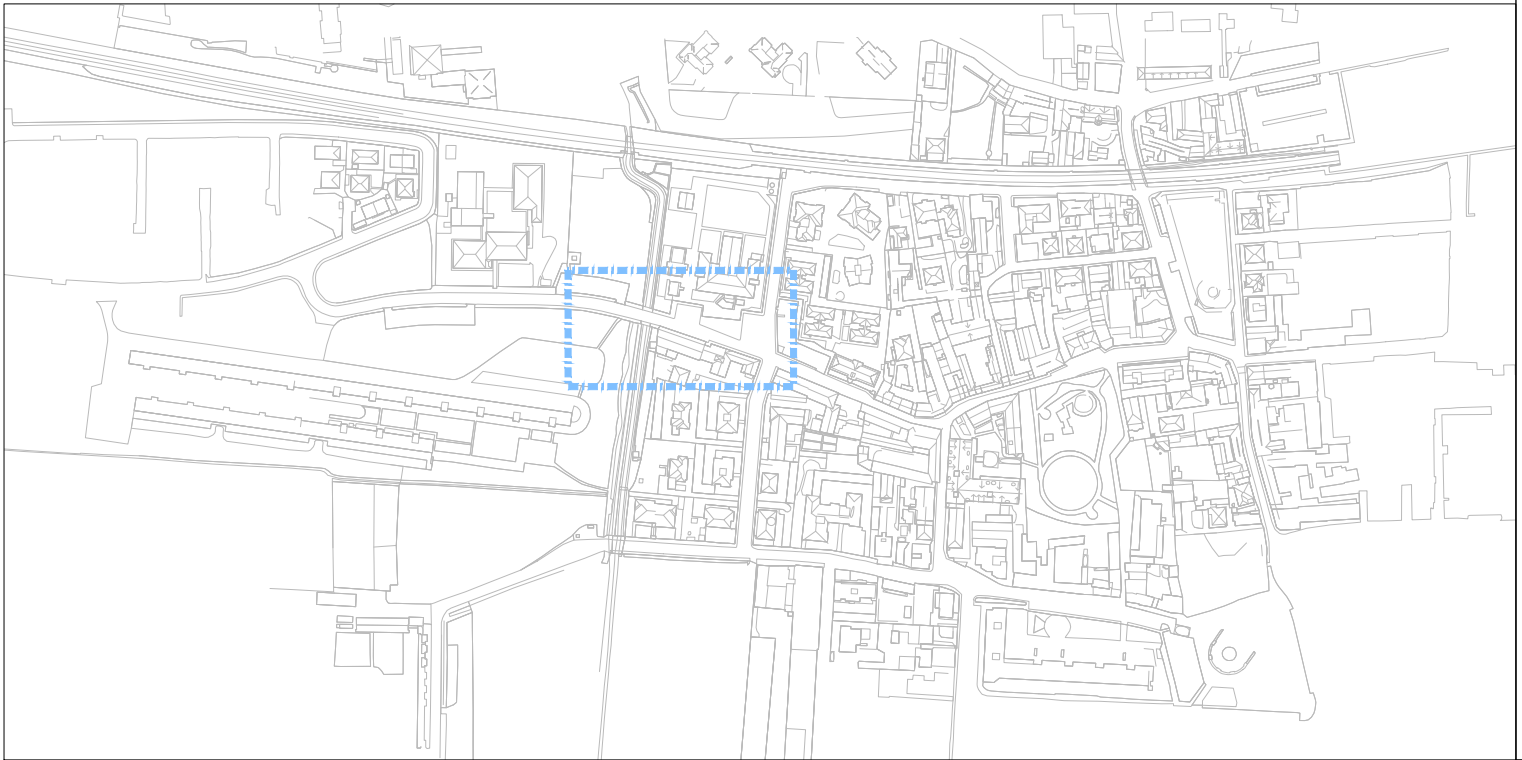

**PROGETTO DEFINITIVO-ESECUTIVO, DIREZIONE LAVORI, COORDINAMENTO DELLA SICUREZZA DI OPERE DI MANUTENZIONE STRAORDINARIA IN VIA FIUME A VIMODRONE (MI)**

**PROGETTO DEFINITIVO/ESECUTIVO**

N. TAVOLA	TITOLO TAVOLA				
	Inserimento urbanistico				
DE14	DATA	CIG/CUP			
	Agosto 2020				
	SCALA	CODICE ELABORATO			
	1:2000				

VERSIONE	DATA	DESCRIZIONE	DIS.	CONTR.	APPR.

PROGETTISTI		CONSULENTE TECNICO	
PROGETTISTA		ing. VITO DAMIANO ROSSI	
ing. VITO DAMIANO ROSSI		arch. ALESSANDRO TREVISAN	
Ordine degli ingegneri della Prov. di Monza e della Brianza (n. A2746)		Ordine degli Architetti, Pianificatori, Paesaggisti e Conservatori della Prov. di Pavia (n. 506)	
		COLLABORATORI	
		arch. ILARIA BELOTTI	
		Ordine degli Architetti, Pianificatori, Paesaggisti e Conservatori della Prov. di Brescia (n. 3421)	
		dott. pt. CHIARA GRUPPO	
		Ordine degli Architetti, Pianificatori, Paesaggisti e Conservatori della Prov. di Monza e della Brianza (n. 2417)	
		dott. MATTEO LORENZO	