




Planimetria di u.u. in Comune di CASSINA DE' PECCHI via MAZZINI

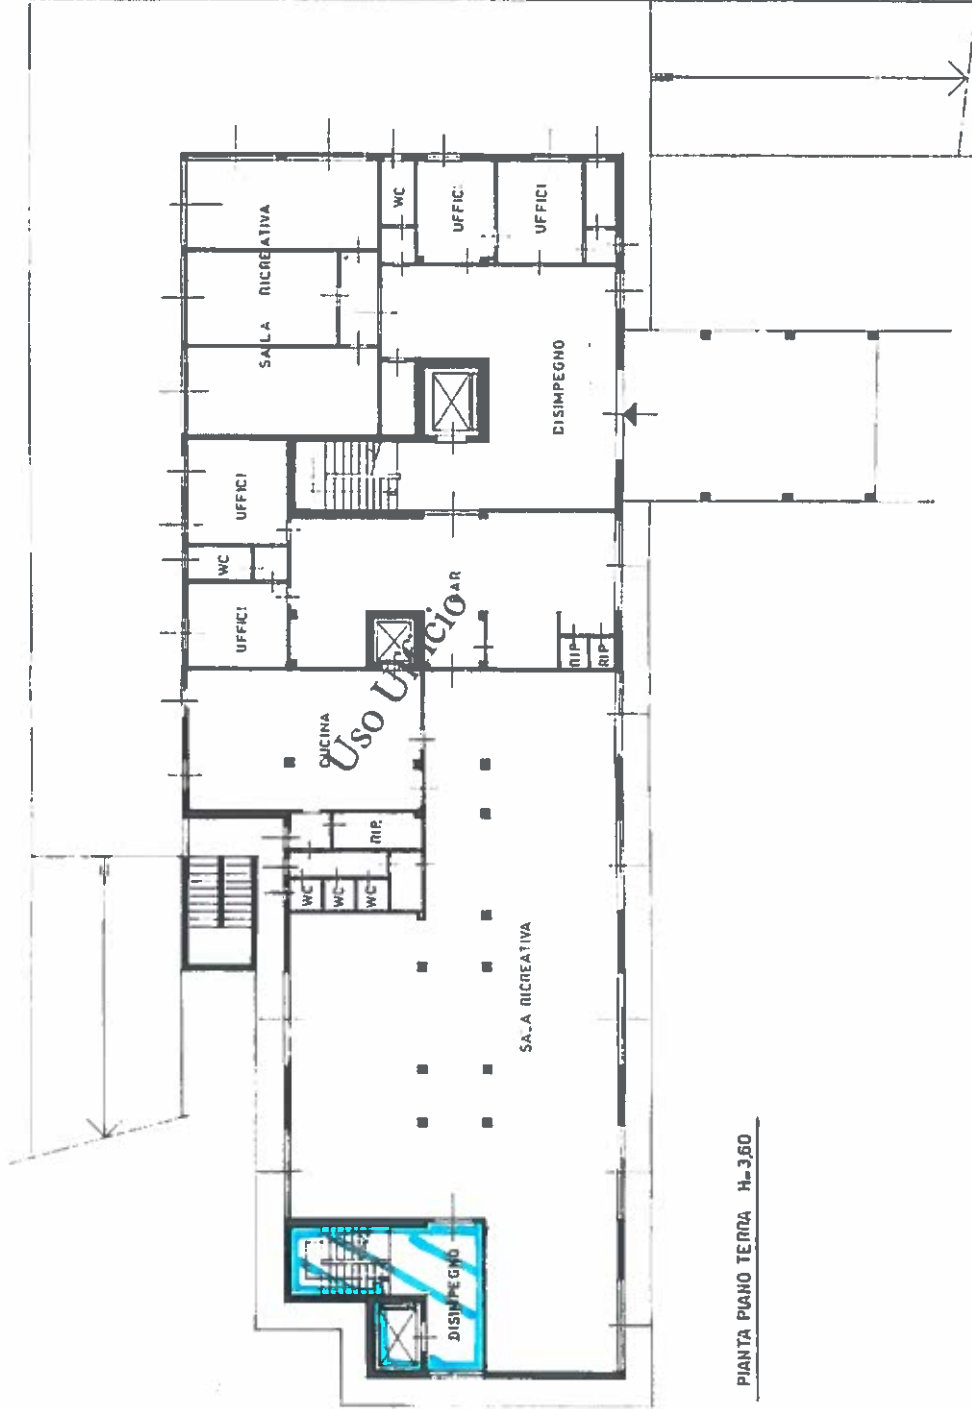

PIANTA PIANO TERRA H=360

ORIENTAMENTO



SCALA DI 1:200

RISERVATO ALL'UFFICIO



Completata dal GEOMETRA  
SCURATTI GIOVANNI  
iscritto all'albo dei GEOMETRI  
della provincia di MILANO  
data 24-01-94 firma

Dichiarazione di N.C. ☒  
Denuncia di variazione ☐  
Identificativi catastali  
F. 1 n. 16.1 sub 4