


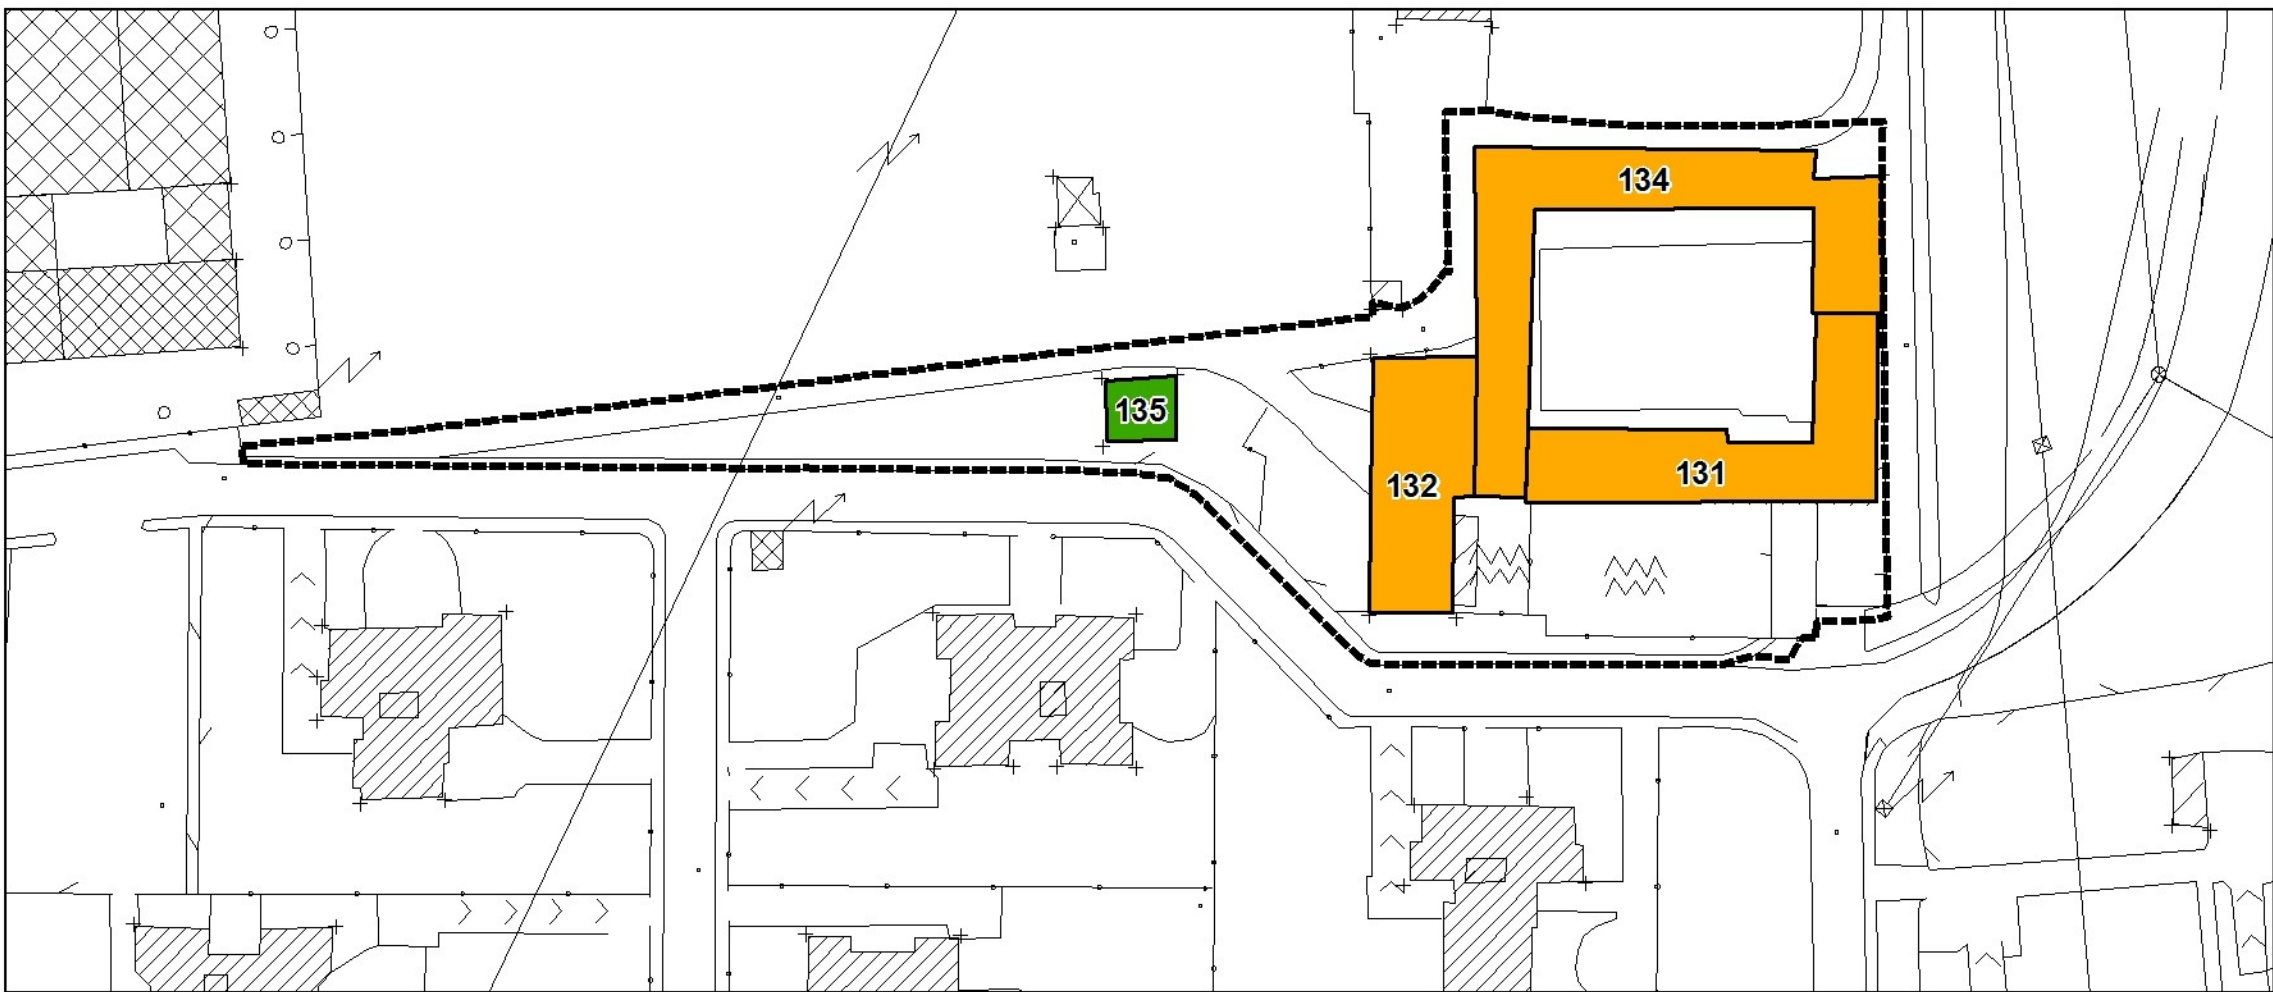

- CLASSE I
 - CLASSE II
 - CLASSE III
- AMBITO TERRITORIALE T1



COMUNE DI
VIMODRONE

PGT 2012 PIANO DI GOVERNO DEL TERRITORIO

PdR 2012 PIANO DELLE REGOLE

APPROVAZIONE

PdR9.0 CLASSIFICAZIONE DEGLI
EDIFICI DI PREGIO

SCALA: 1:1000

EDIZIONE
ALLEGATO ALLA DELIBERAZIONE DI C.C. n° DEL

Adozione	Deliberazione C.C. n° del
Controdeduzioni	Deliberazione C.C. n° del
Approvazione	Deliberazione C.C. n° del
Pubblicazione	B.U.R.L. n° del
Entrata in vigore	

Il Sindaco Il Responsabile del Procedimento Il Segretario Comunale

I PROGETTISTI

ing. Alberto Mazzucchelli
Ord. Ing. Prov. Varese n° 1625
ISA - Società Svizzera Ingegneri
e architetti n° 160796

arch. Roberto Pozzi
Ordine degli Architetti
della Provincia di Varese
n°1017

arch. Maurizio Mazzucchelli
Ordine degli Architetti
della Provincia di Varese
n°1213

Maurizio Mazzucchelli
architetto
Alberto Mazzucchelli
ingegnere
Roberto Pozzi
architetto

partner
arch. Silvana Garagnani
ing. Marco Luffancioni
arch. Paola Ramello

Studio Associato
INGEGNERIA
ARCHITETTURA
URBANISTICA

I-21040 Morazzone
Via Europa 54
tel 0332 870777
fax 0332 870888
info@sproject.it
www.sproject.it