


PIANTA SPOGLIATOI PROGETTO


1:50

LEGENDA		
Pavimenti		
Pav-1	Pavimento in gres porcellanato R10 a basso spessore (s:5mm)	
Pav-2	Pavimento esistente	
Pareti		
P1	Parete in laterizio forato intonacato S:15+120+15 cm	
P2	Parete in laterizio forato intonacato S:15+80+15 cm	
P3	Parete in blocchetti di calcestruzzo alleggerito S:15 cm	
Finiture		
R1	Rivestimento in piastrelle di ceramica H 210 cm bagno H 270 cm docce	
R2	Idropittura murale lavabile	

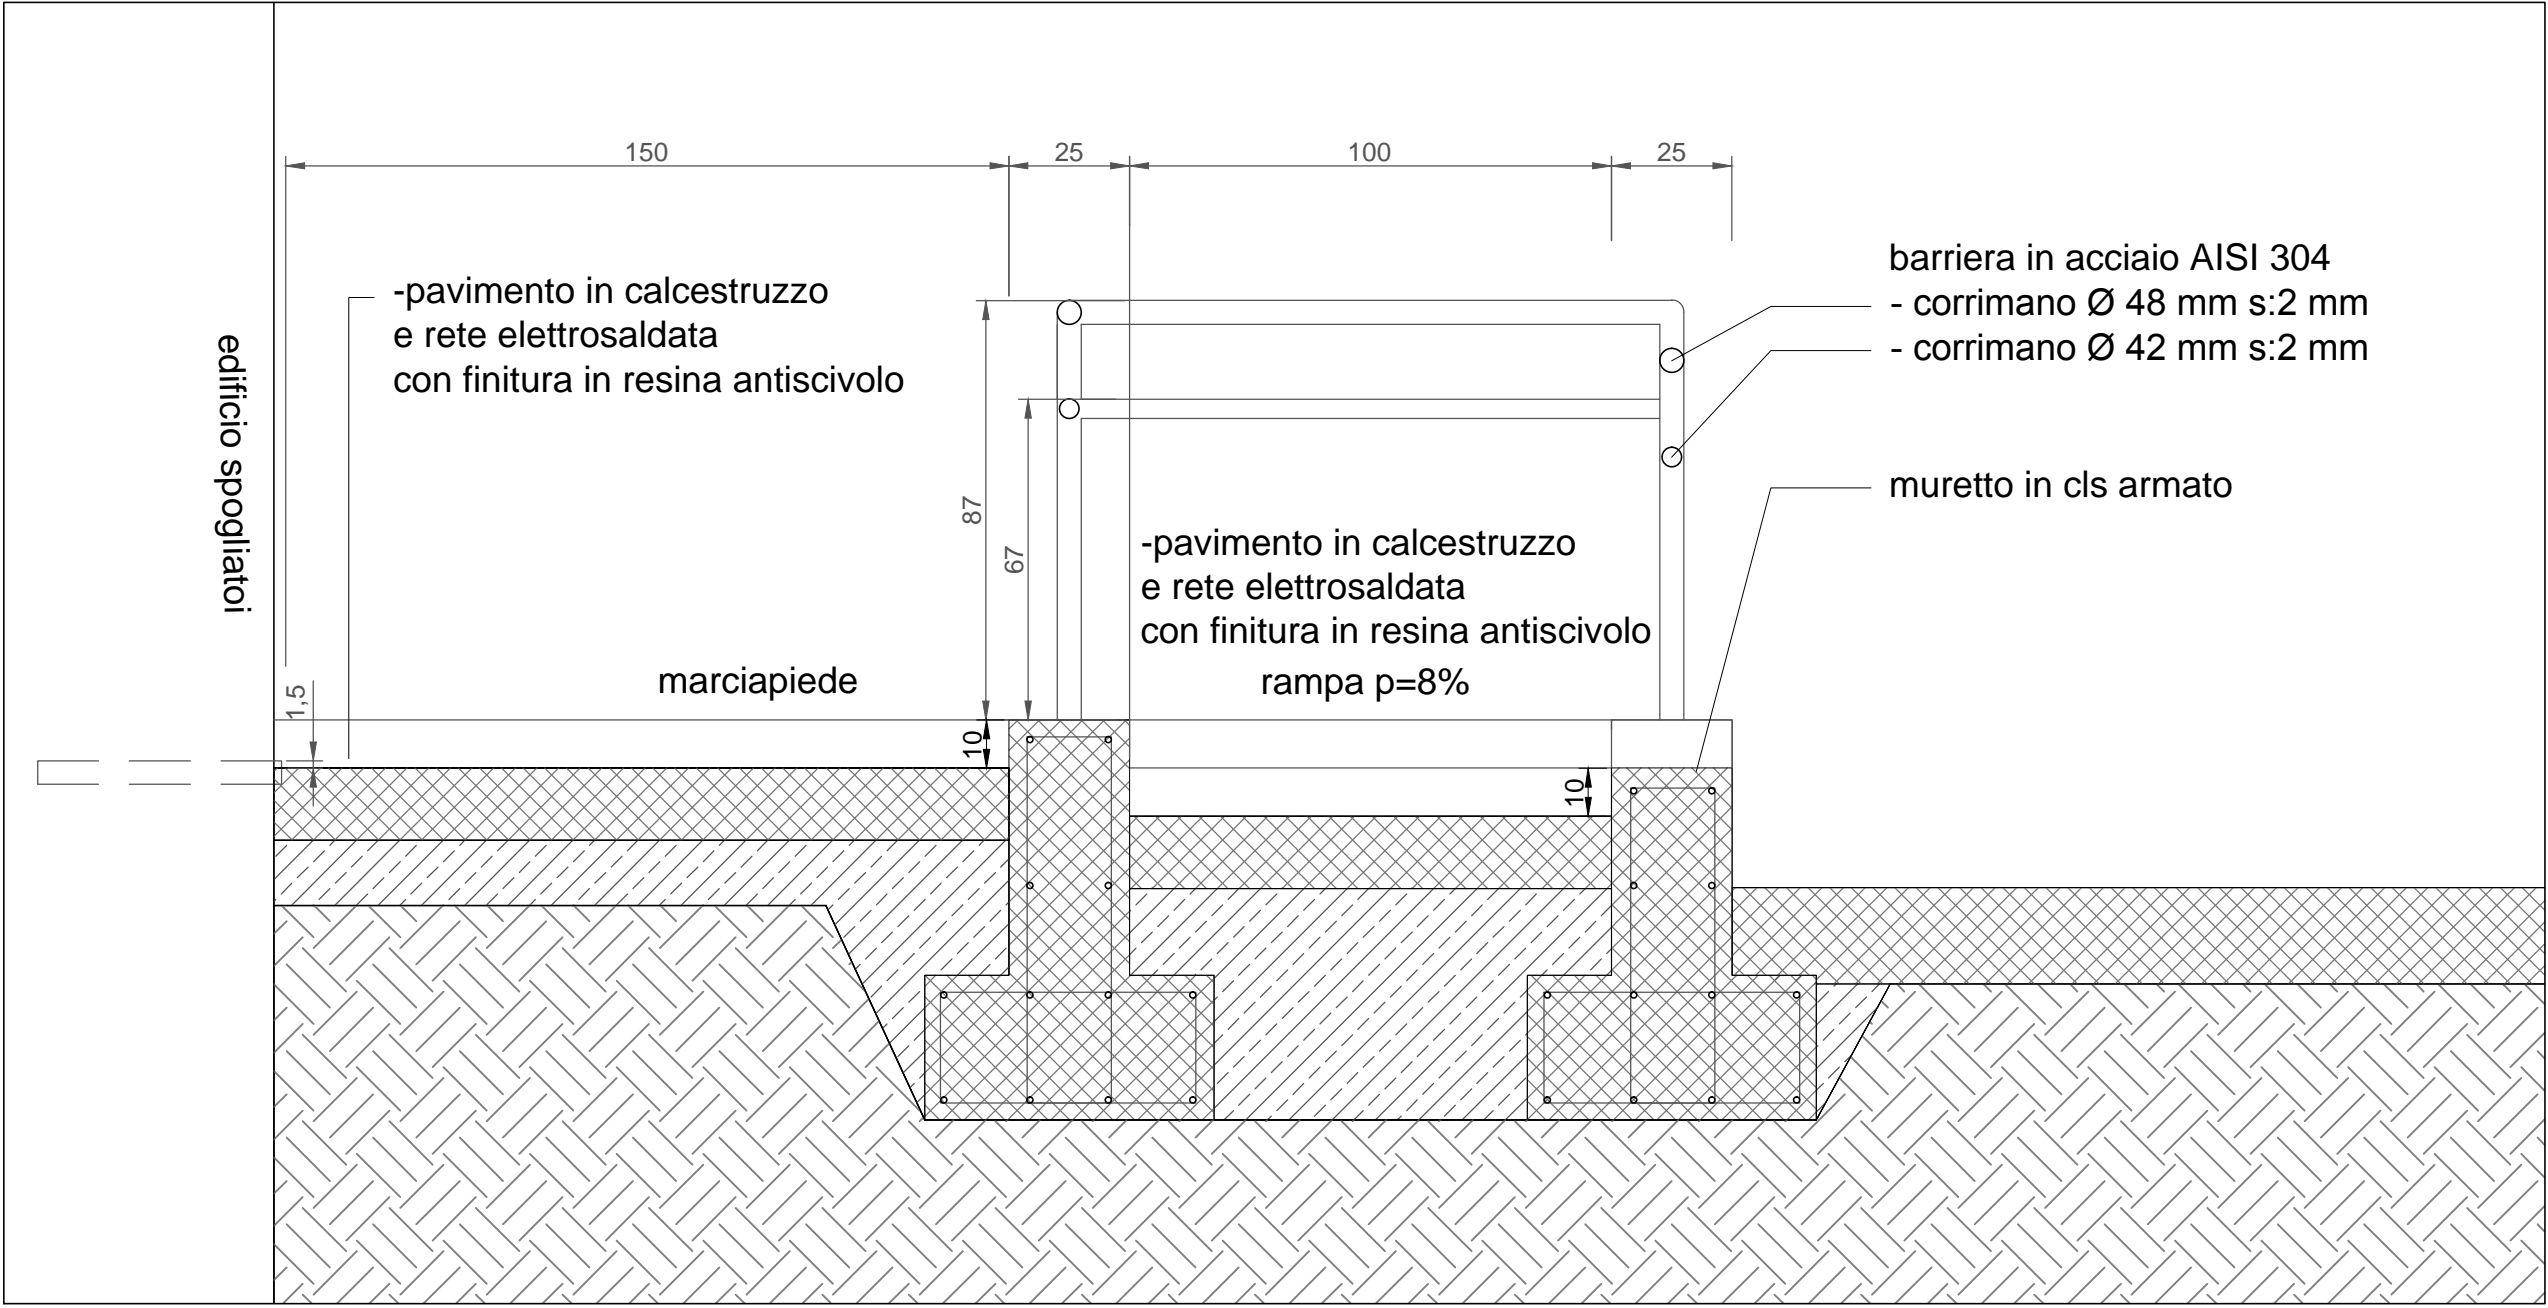

SEZIONE A-A


1:20

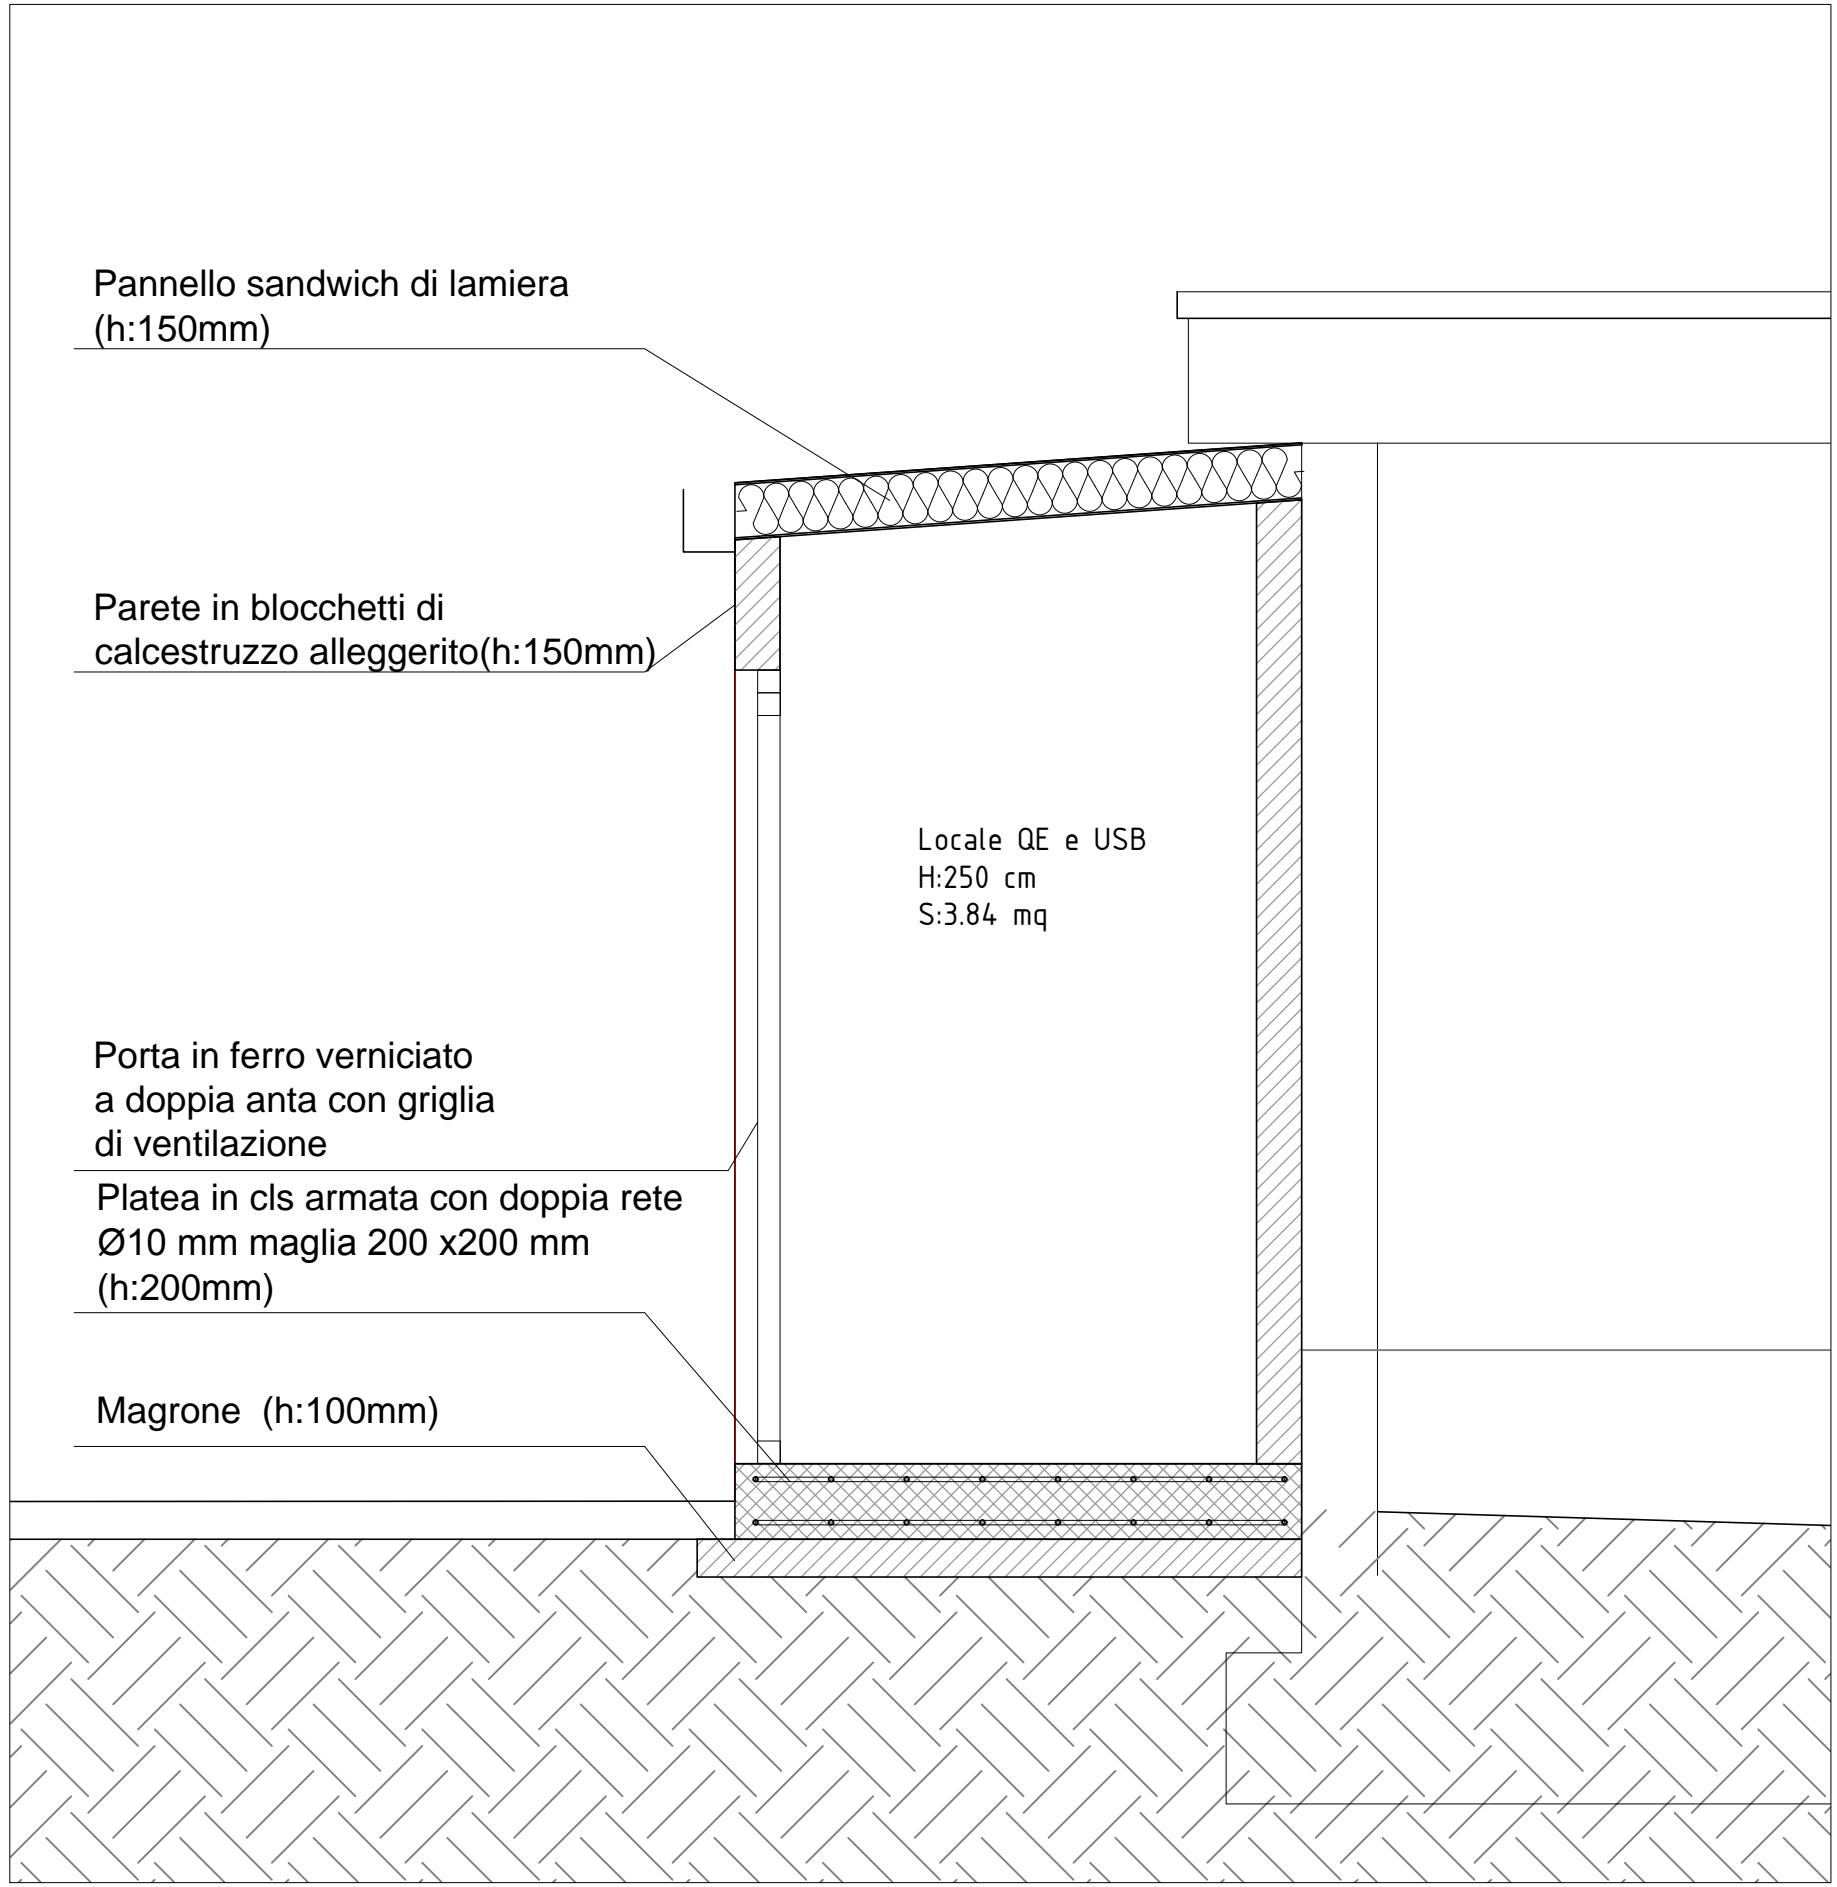

SEZIONE AA- LOCALE Q.E.


1:50

MATERIALI
Calcestruzzo elevazioni C 25/30- classe esposizione XC2
Acciaio B450C
Carpenteria acciaio SJ275

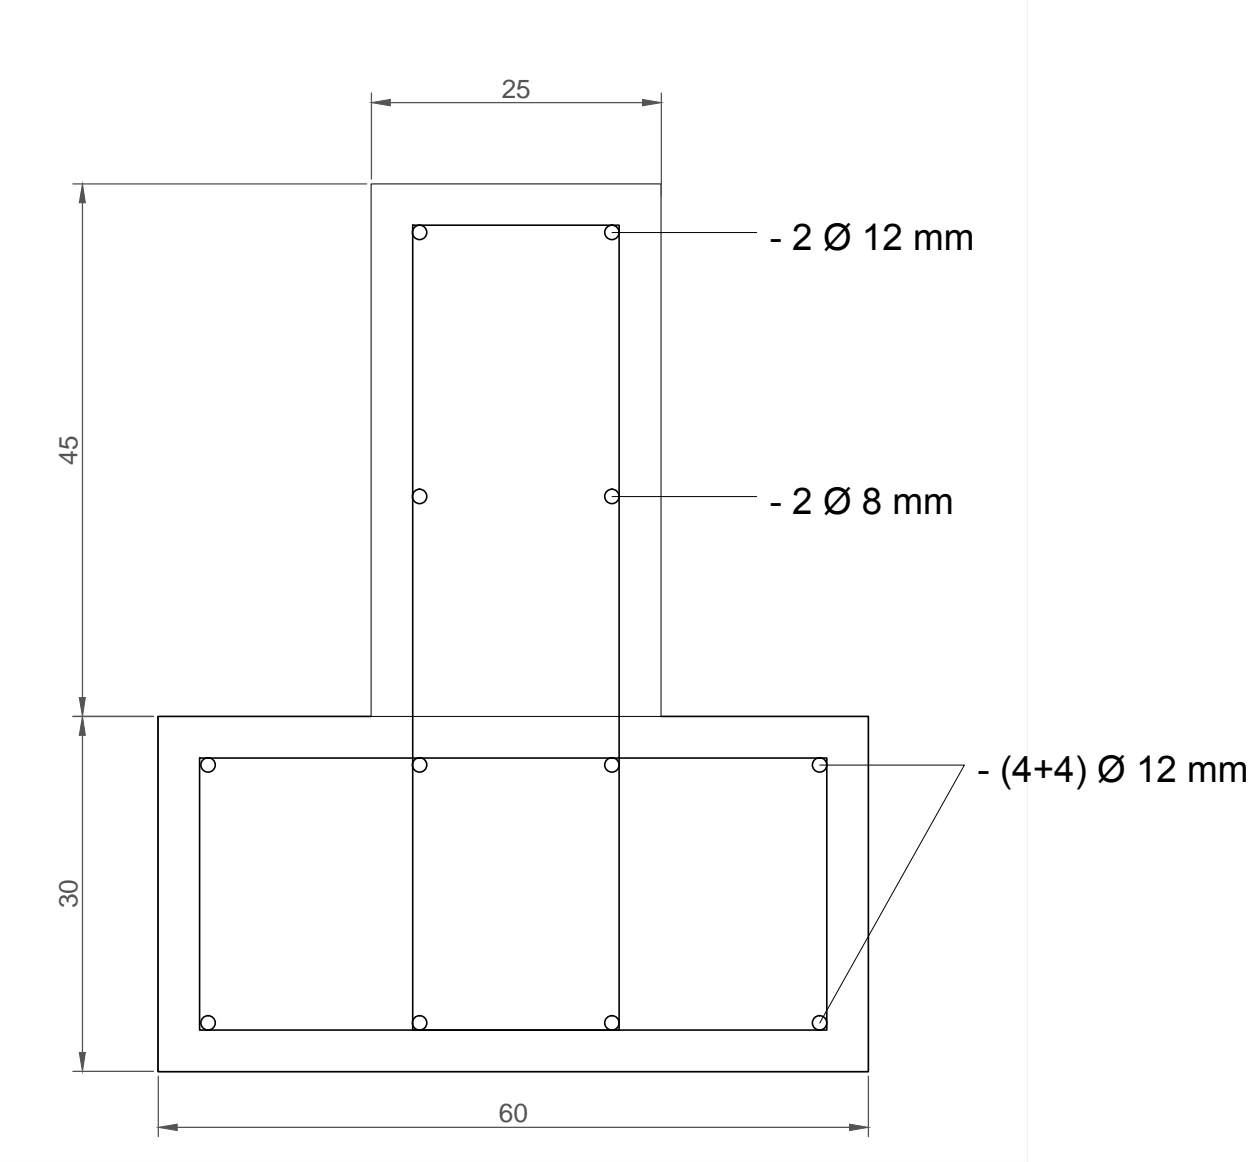

ARMATURA

1:10

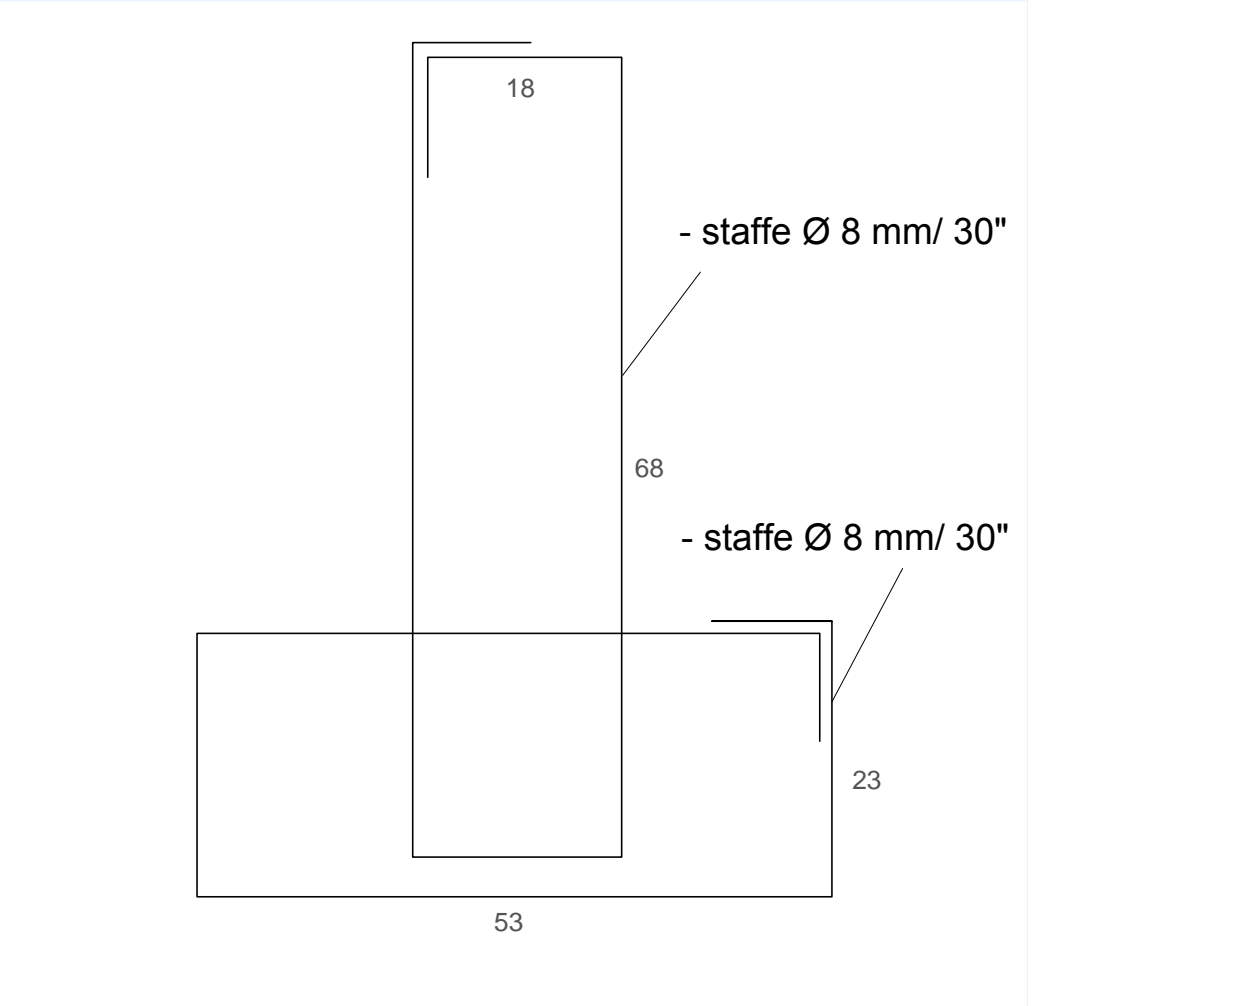

STAFFE

1:10

SDM STUDIO DE MARTINO 20125 MILANO V.le Sarca, 78 Tel. 02/66119955 E-mail info@studiodemartino.net		OGGETTO Progetto Esecutivo		DATA ottobre 2018
TITOLO Lavori di manutenzione straordinaria e adeguamento normativo centro sportivo di via Pio la Torre		PIANTA PT Progetto SEZIONE LOCALE QE CEMENTI ARMATI CORDOLO		SCALA 1:50;1:20;1:10
COMMITTENTE COMUNE DI VIMODRONE (PROVINCIA DI MILANO) Via Cesare Battisti, 56 - 20090 Vimodrone (MI)		CONTROLLO GDM DISEGNATO DA SV		FILE 06-07 SPOGLIATOI b.dwg
DATA		AGGIORNAMENTI		FOGLIO N. 07