
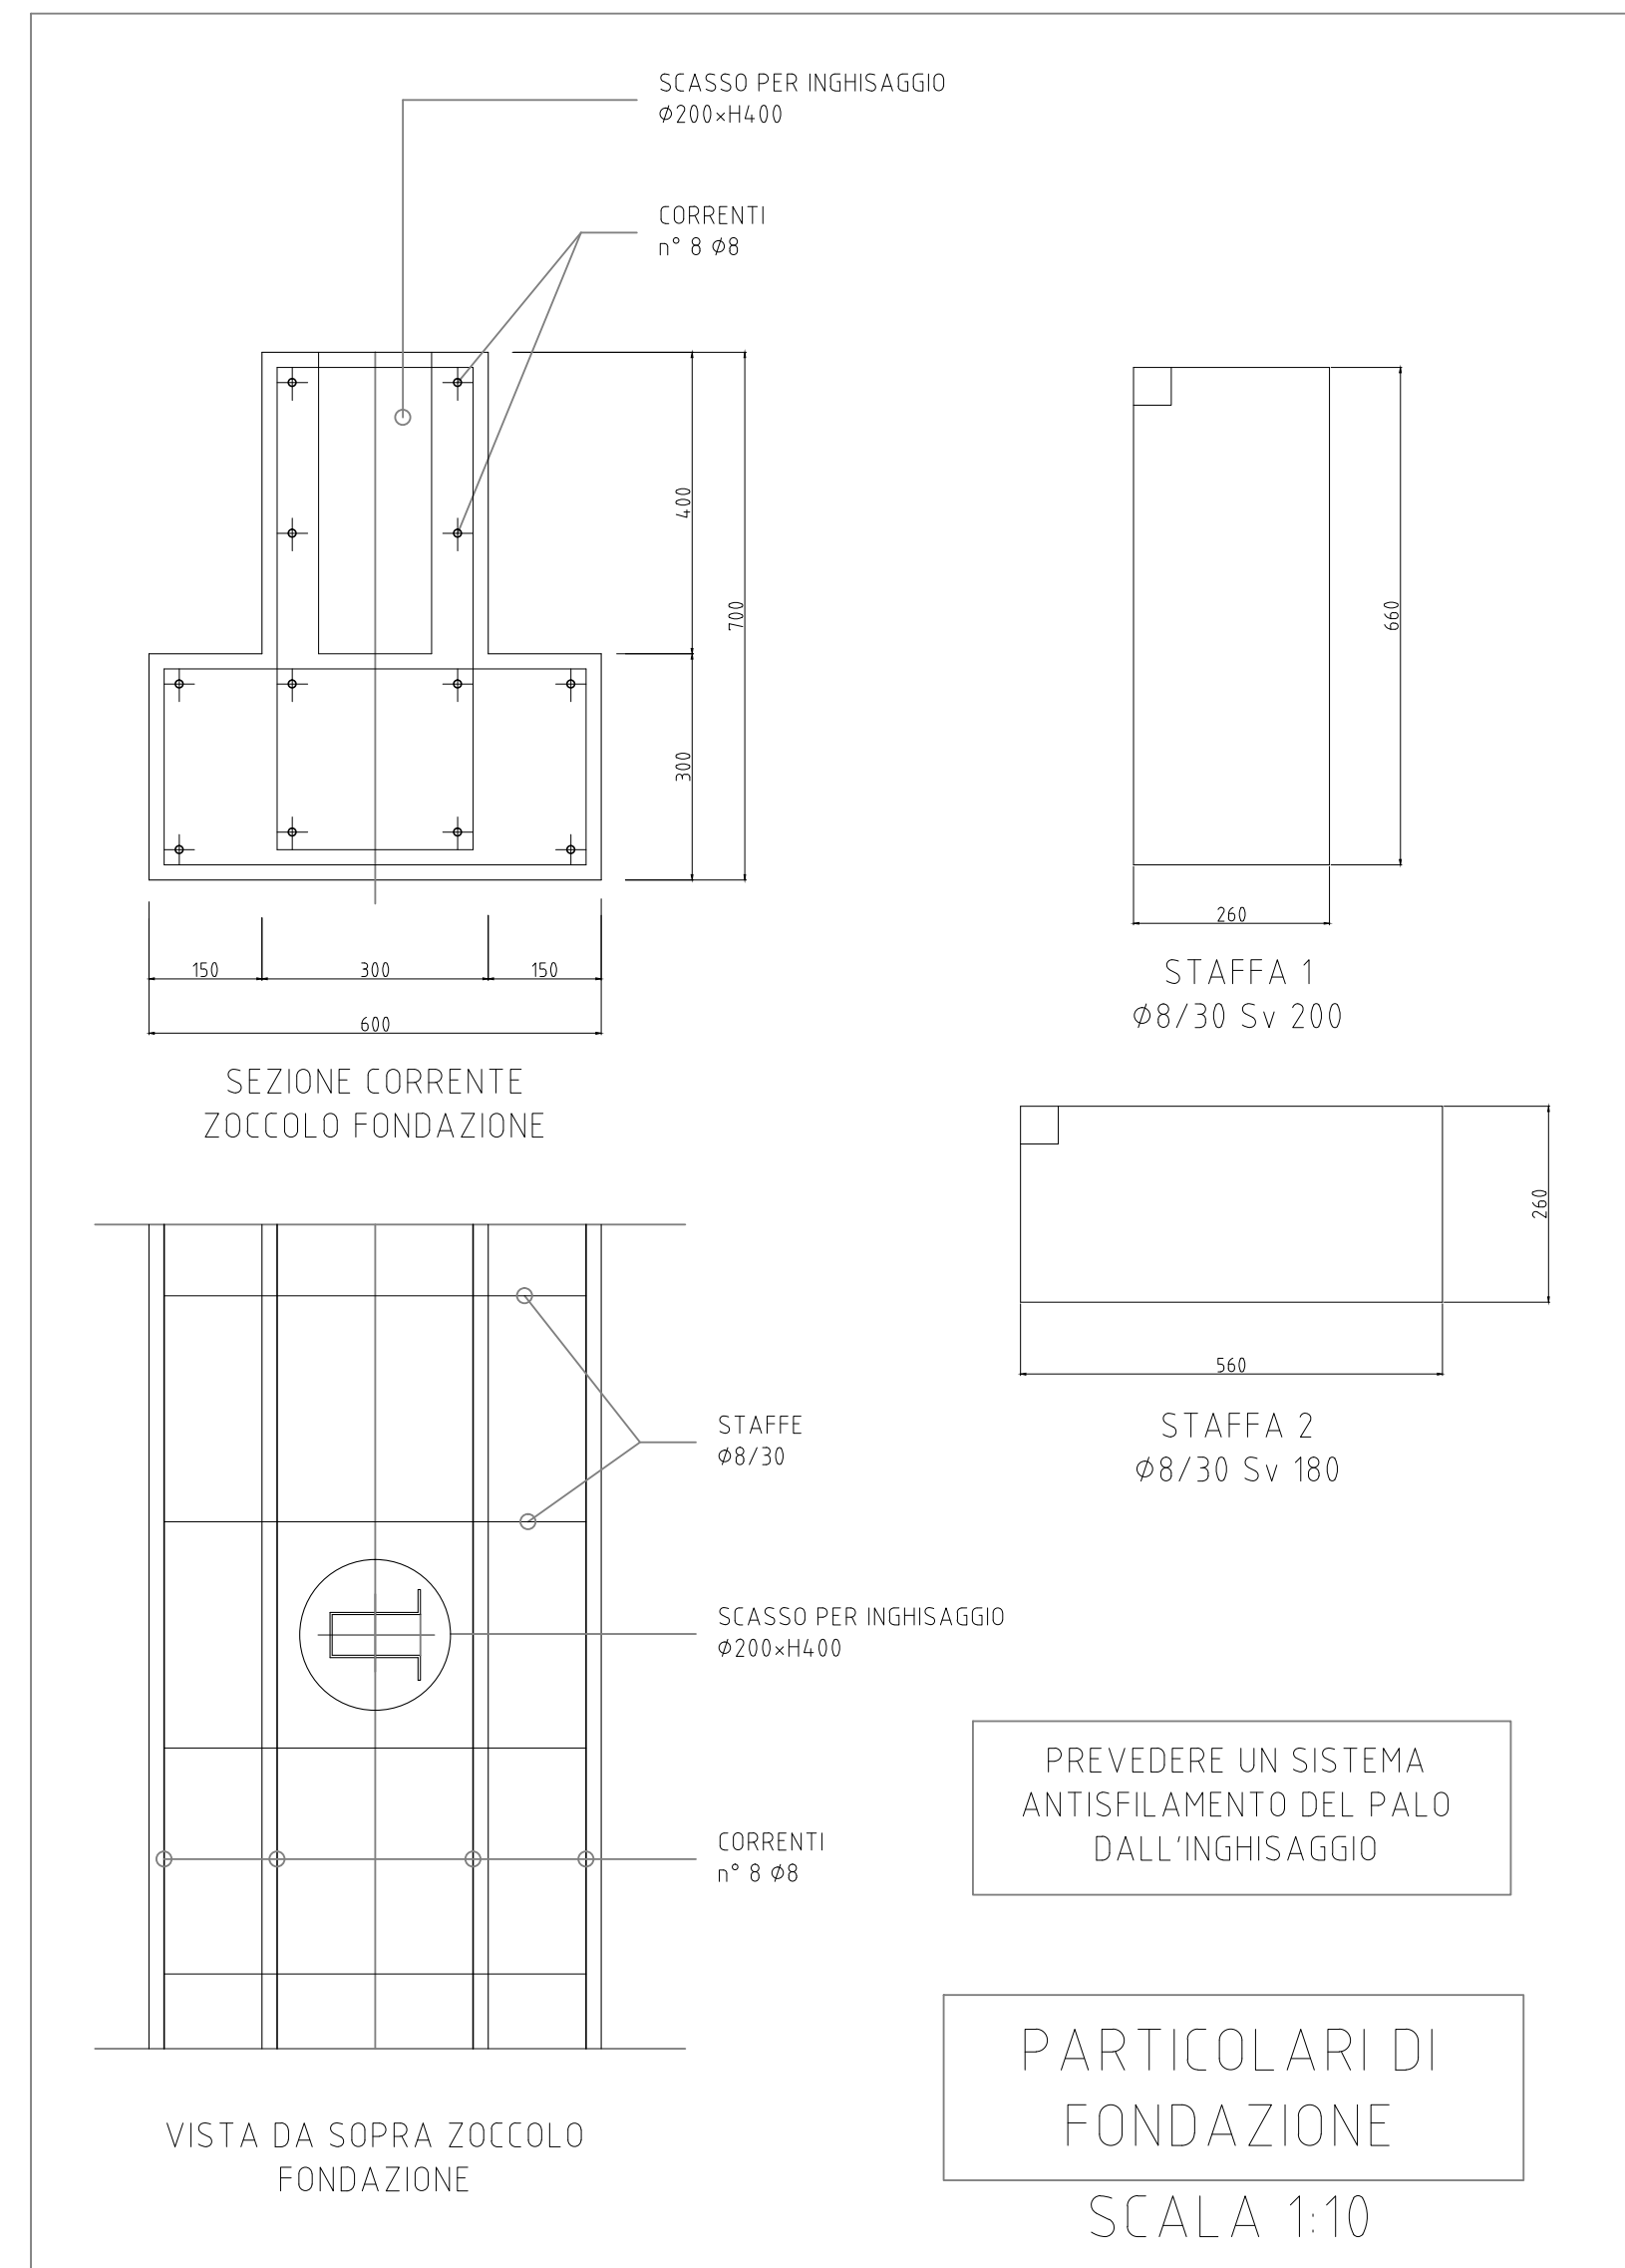


SCALA 1:10

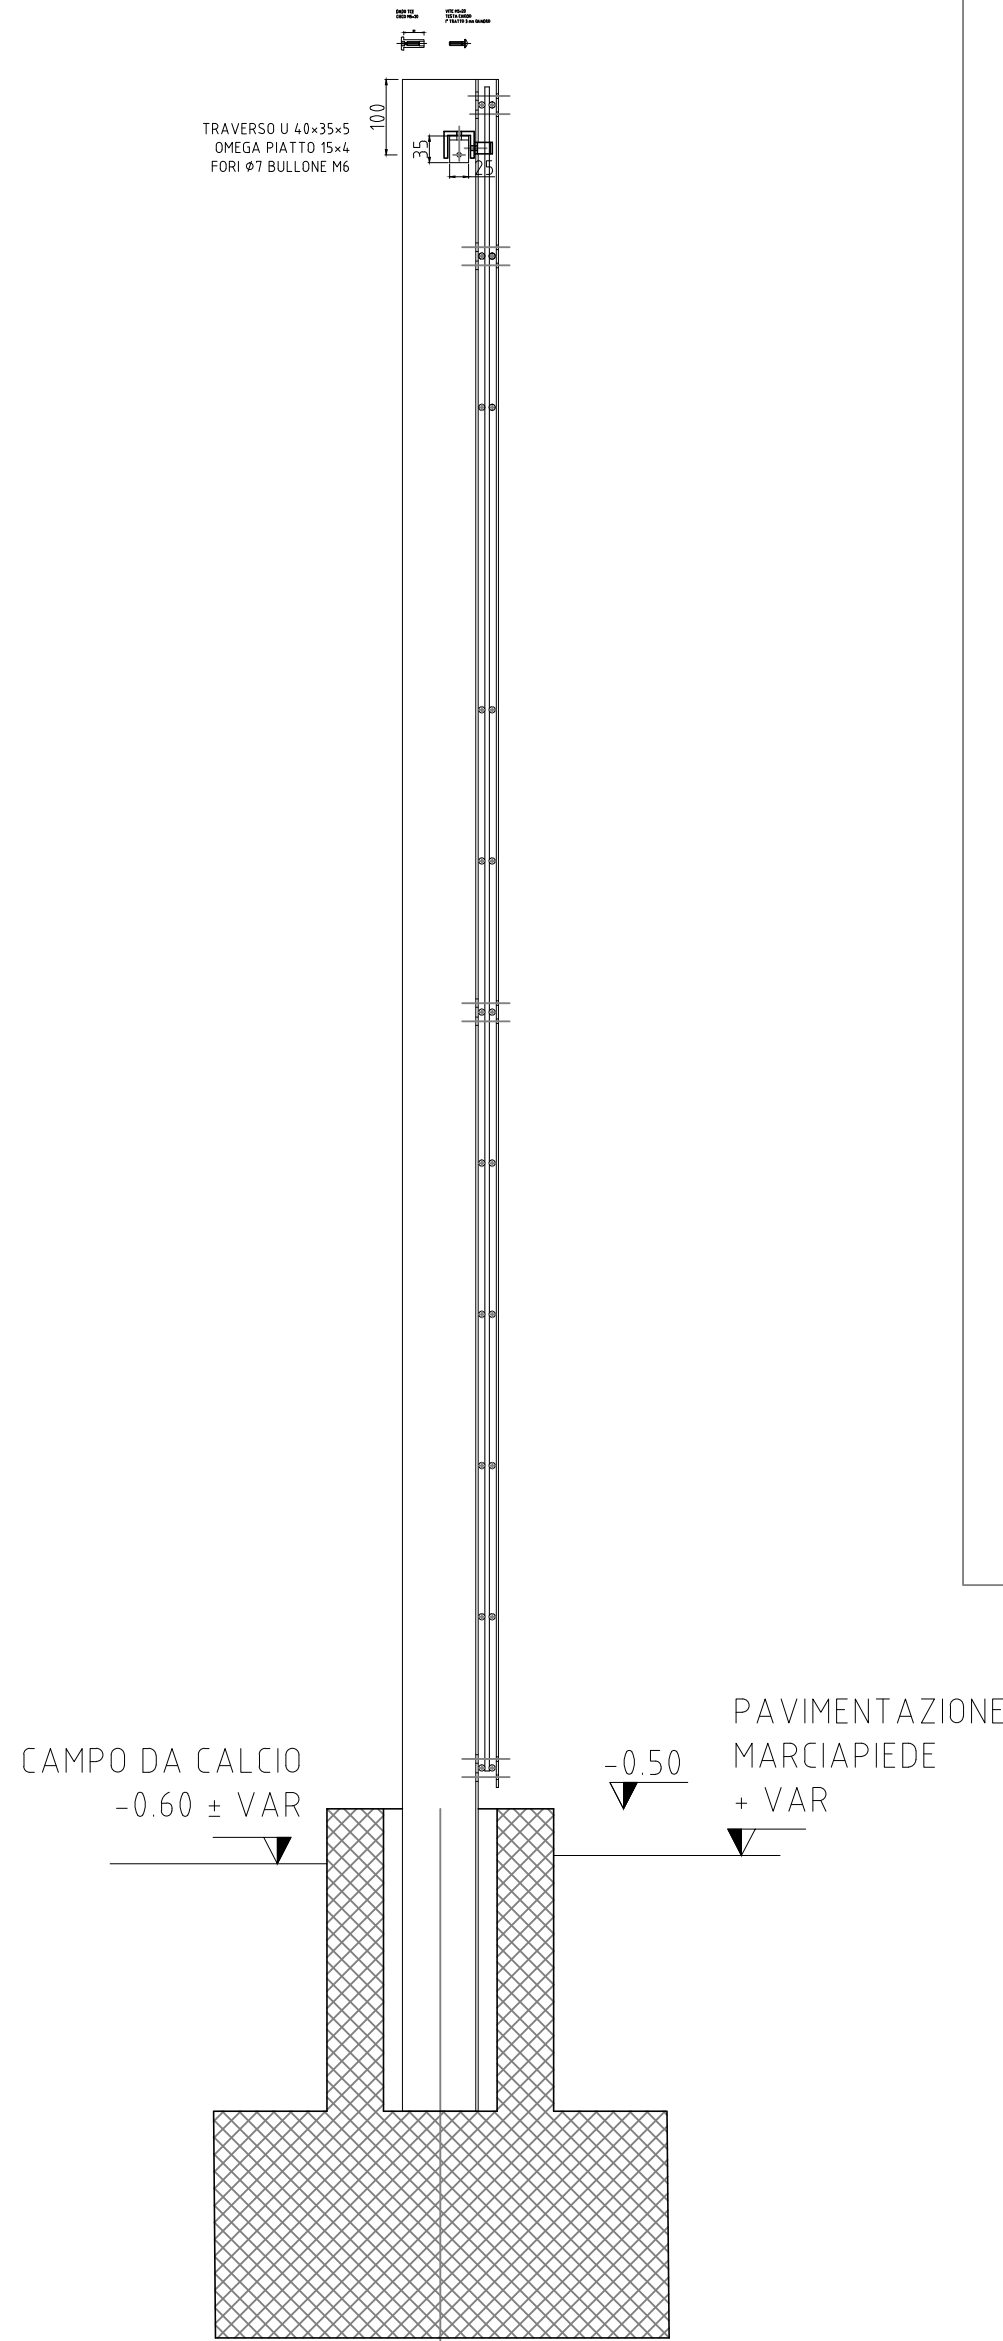

SDM STUDIO DE MARTINO
20125 MILANO V.le Sarca, 78
Tel. 02/66119955
E-mail info@studiodemartino.net

TITOLO
Lavori di manutenzione straordinaria e adeguamento normativo centro sportivo di via Pio la Torre

COMMITTENTE
COMUNE DI VIMODRONE
(PROVINCIA DI MILANO)
Via Cesare Battisti, 56 -
20090 Vimodrone (MI)

OGGETTO
PROGETTO ESECUTIVO
PARTICOLARI COSTRUTTIVI
RECINZIONE CAMPO DA CALCIO
progetto

DATA

AGGIORNAMENTI

DATA
ottobre 2018
SCALA
VARIE
FILE
CONTROLLO
GDM
DISEGNATO DA
SV
FOGLIO N.
09