




ESTRATTO CTR

1:10.000

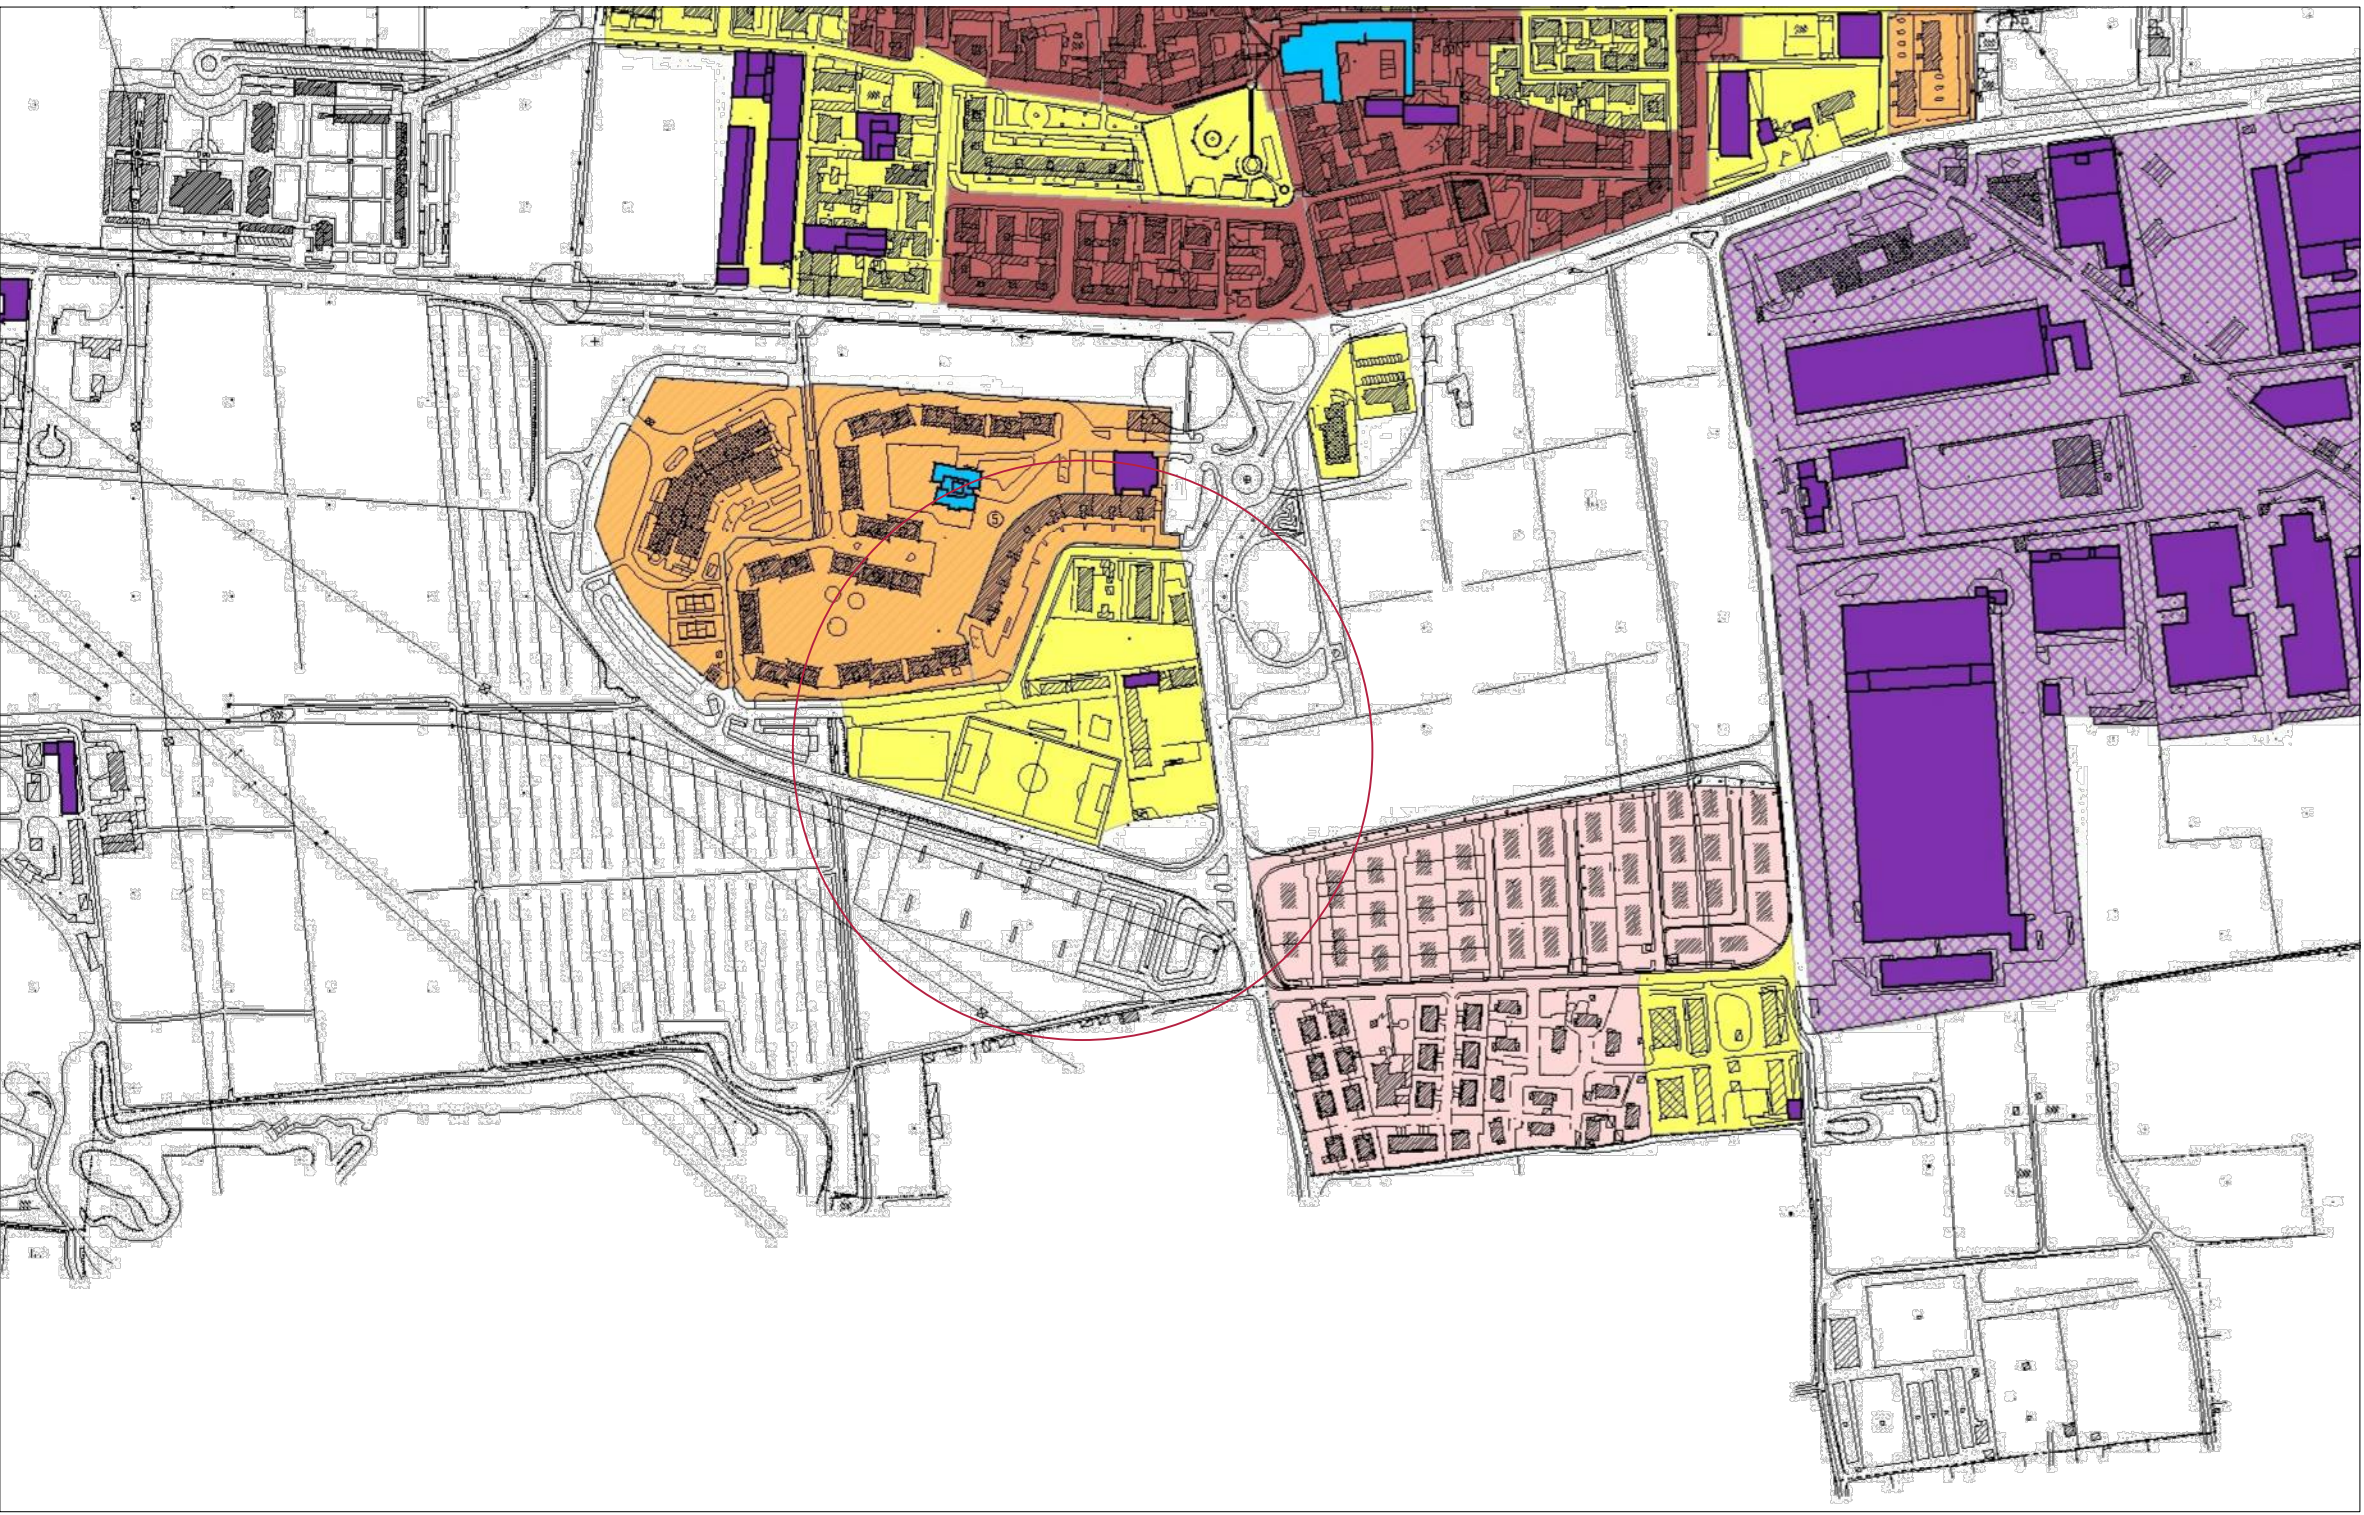

ESTRATTO PGT- PDR 3A SISTEMA INSEDIATIVO-

1:5.000

AMBITI DEFINITI DA EDIFICI A CORTINA

AMBITI CON PREVALENZA DI EDIFICI IN LINEA, A BLOCCO, A TORRE

AMBITI CON PREVALENZA DI TIPI ISOLATI

NUCLEI RESIDENZIALI DI ORIGINE RURALE

AMBITI CON PRESENZA DI TIPOLOGIE DIFFERENTI

AMBITI CON TIPOLOGIE SPECIFICHE PER LE ATTIVITA' ECONOMICHE

EDIFICI PRODUTTIVI E/O COMMERCIALI

TIPOLOGIE SPECIALI PER SERVIZI DI INTERESSE GENERALE

LEGENDA PGT

ORTOFOTO

1:2.000

ESTRATTO DBTR

1:5.000

SDM

Studio De Martino

STUDIO DE MARTINO

20125 MILANO V.le Sarca, 78

Tel. 02/66119955

E-mail info@studiodemartino.net

TITOLO

Lavori di manutenzione straordinaria e adeguamento normativo centro sportivo di via Pio la Torre

OGGETTO

Progetto Esecutivo PLANIMETRIA Stato di Progetto ESTRATTO AEROFOTOGRAMMETRICO

COMMITTENTE

COMUNE DI VIMODRONE

(PROVINCIA DI MILANO)

Via Cesare Battisti, 56 - 20090 Vimodrone (MI)

DATA

AGGIORNAMENTI

DATA

ottobre 2018

SCALA

1:1.000

FILE

ESTRATTI.DWG

CONTROLLO

GDM

DISEGNATO DA

SV

FOGLIO N.

01