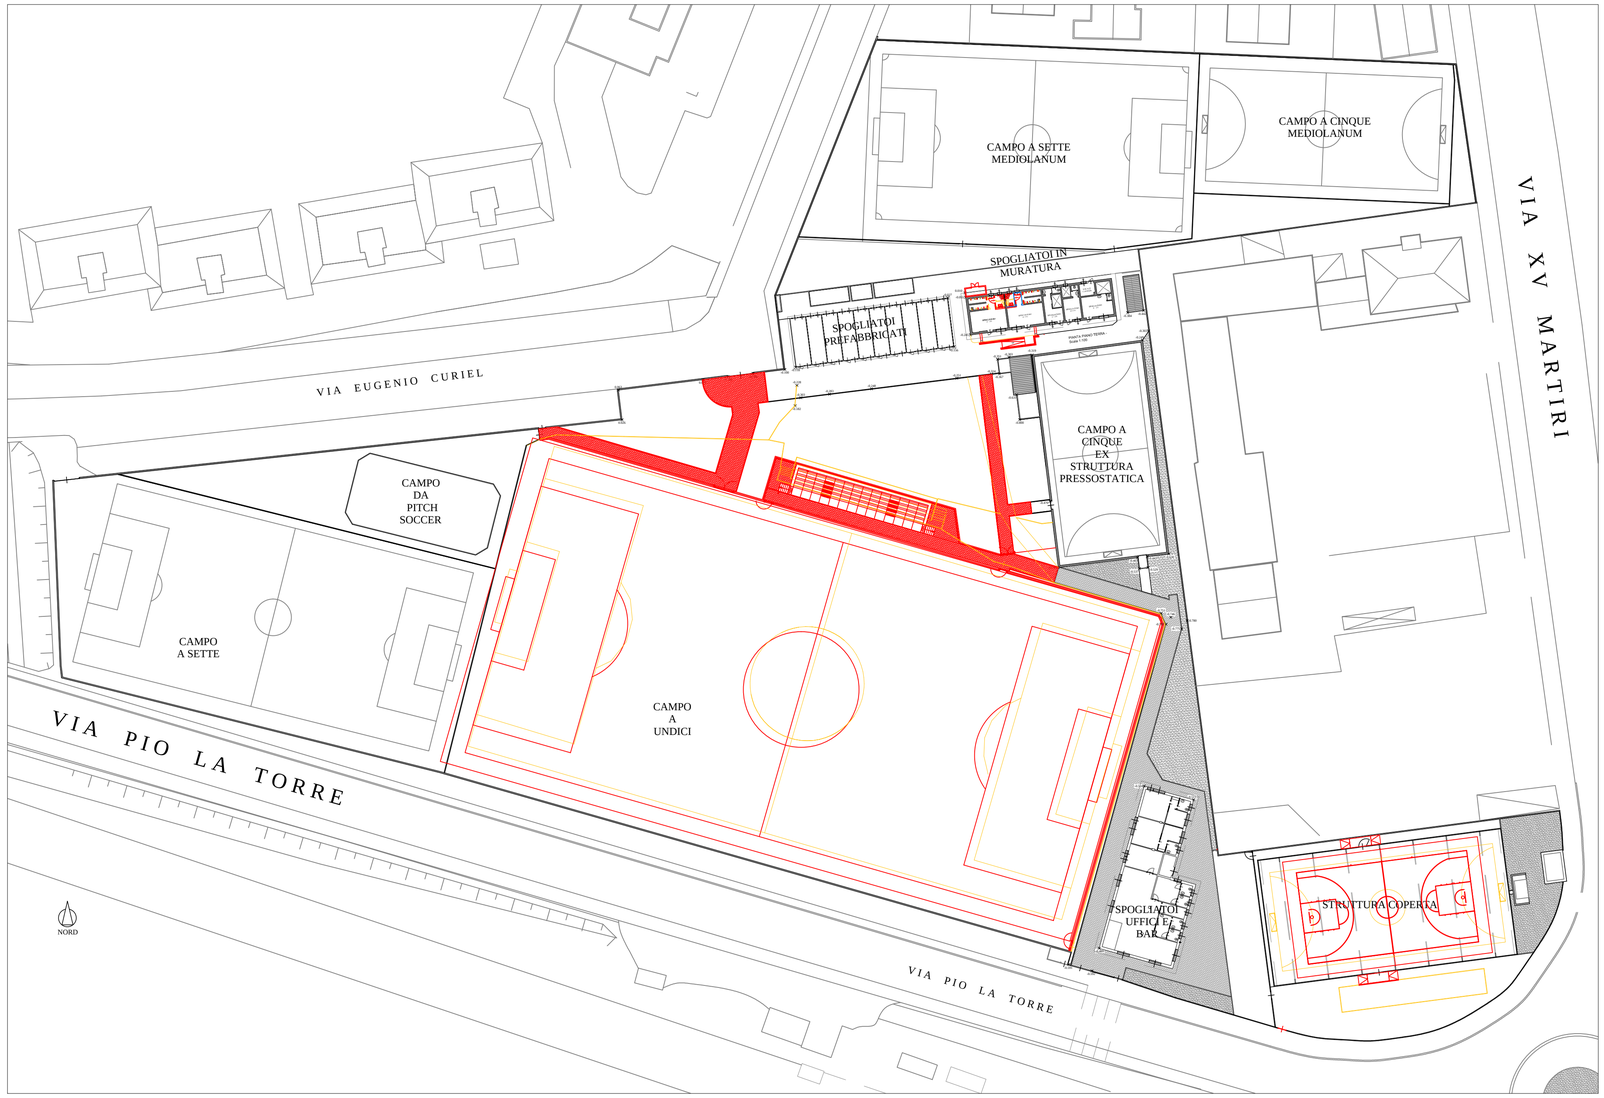

PLANIMETRIA -analisi comparativa-

1:500

STUDIO DE MARTINO
20125 MILANO V.le Sarca, 78
Tel. 02/66119955
E-mail info@studiodemartino.net

TITOLO
Lavori di manutenzione straordinaria e adeguamento normativo centro sportivo di via Pio la Torre

OGGETTO
Progetto Esecutivo

PLANIMETRIA
Analisi comparativa

COMMITTENTE
COMUNE DI VIMODRONE
(PROVINCIA DI MILANO)
Via Cesare Battisti, 56 -
20090 Vimodrone (MI)

DATA	AGGIORNAMENTI

DATA: ottobre 2018
SCALA: 1:500
FILE: 02_04_05_08_Piani_sezioni.dwg
CONTROLLO: GDM
DISEGNATO DA: SV
FOGLIO N.: 05