

**PROCEDURA APERTA PER L'AFFIDAMENTO DEI SERVIZI PER I GIOVANI DEL COMUNE DI VIMODRONE CIG:
774489163C**

3. Si chiede di conoscere il corrispettivo orario e l'eventuale quantificazione del corrispettivo "a corpo" riconosciuto al precedente gestore del servizio;

RISPOSTA: l'appalto triennale del CAG attivo dal settembre 2014 al giugno 2017 riconosceva un importo contrattuale a corpo complessivo pari a €. € 153.610,22 oltre IVA (51203,40 oltre iva annui) e un costo orario per educatore pari a €. 21,50 oltre IVA.

4. Si chiede di conoscere il titolo professionale, il profilo professionale, la tipologia di contratto, il livello contrattuale (area/categoria e posizione economica), il monte ore settimanale contrattuale, il monte ore settimanale dedicato al servizio, la data di assunzione, il numero di scatti maturati e maturandi, l'eventuale data di scadenza contratto degli operatori attualmente impiegati nei servizi oggetto dell'appalto;

RISPOSTA: il servizio CAG è chiuso da oltre 1 anno e mezzo, pertanto non ci sono operatori attivi sul servizio. La procedura attuale non è paragonabile al precedente servizio in quanto il nuovo servizio per i giovani presenta caratteristiche differenti rispetto al tradizionale CAG oggetto del contratto un tempo in essere.

5. Si chiede conferma dell'assenza di vincoli redazionali per quanto riguarda la predisposizione dell'offerta tecnica (n. max di pagine, etc.);

RISPOSTA: non ci sono vincoli redazionali.

6. La possibilità di effettuare un sopralluogo presso i locali che verranno concessi, anche al fine della predisposizione del layout dell'allestimento degli spazi concessi richiesto a corredo dell'offerta tecnica;


RISPOSTA: è possibile effettuare sopralluogo contattando il Rup alla seguente mail: r.panigatti@comune.vimodrone.milano.it

7. Si chiede di ricevere le planimetrie degli spazi concessi, anche al fine della predisposizione del layout dell'allestimento degli spazi concessi richiesto a corredo dell'offerta tecnica;

RISPOSTA: si allega la planimetria dello spazio in possesso dell'Ente.

8. A quanto ammontano le spese per la pubblicazione del bando di gara e degli avvisi relativi alla procedura di cui all'oggetto.

RISPOSTA: Non conoscendo ad oggi il costo della pubblicazione dell'esito di gara, l'ammontare è indicativo, stimato in circa 2.100,00 euro con IVA.

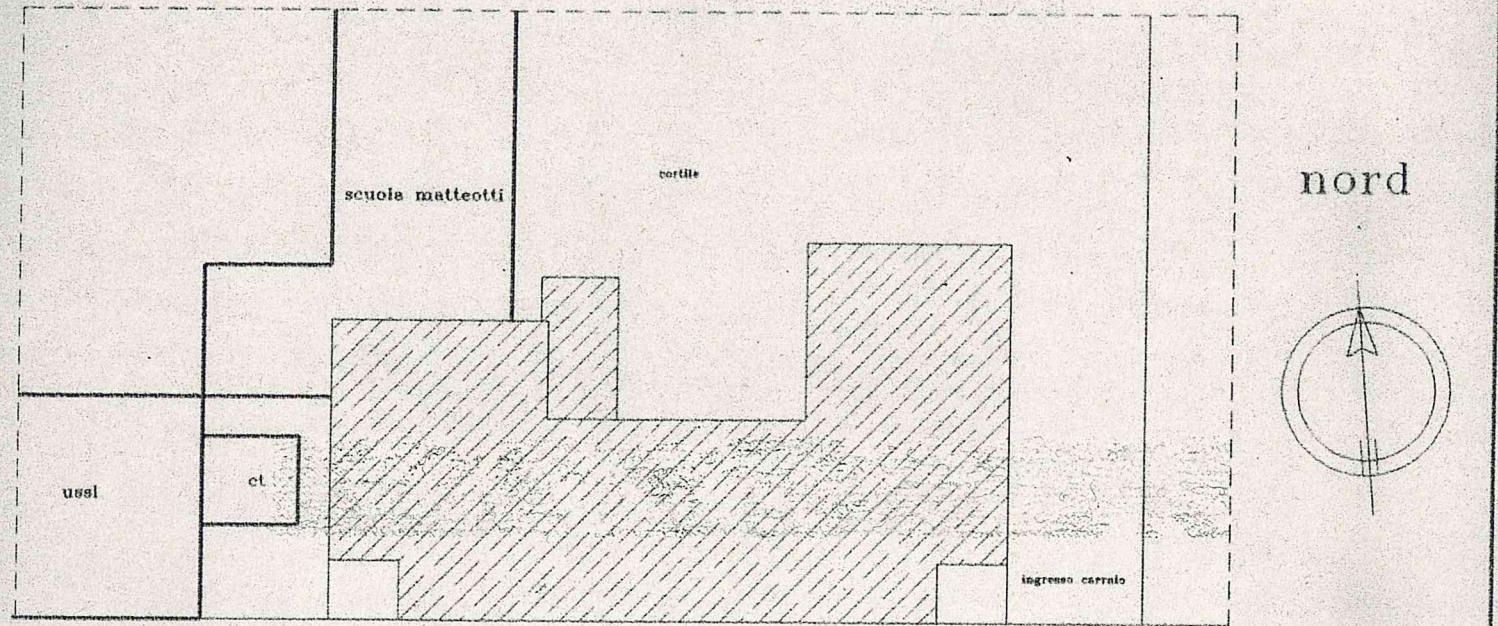

Il presente atto è copia
conforme all'originale

via battisti

Approvato con delibera

n° 362 G.C.

del 1.9.1998

IL SEGRETARIO GENERALE
D.ssa Priscilla Lidia LATELA

06 NOV. 1998



IL SINDACO
f.to (Dott. Domenico Galluzzo)

IL SEGRETARIO GENERALE
f.to (Dott. GIULIO NOTARIANNI)

PROGETTO ESECUTIVO

— 2° LOTTO —

il proprietario

il progettista e direttore lavori

Fausto Bozzarelli



FAUSTO CARLO BOZZARELLI architetto

20151 MILANO - via Ugo Ojetti 9 - tel. e fax 02-3084170

giornamenti	committente	disegno numero
	COMUNE DI VIMODRONE	4
progetto RISTRUTTURAZIONE E ADEGUAMENTO FUNZIONALE EX SCUOLA ELEMENTARE DI VIA CESARE BATTISTI DA ADIBIRE A BIBLIOTECA COMUNALE E PALESTRA SCOLASTICA		data 11-2-98
oggetto tavola PIANTE STATO FINALE		scala 1:100

PIANO SOTTOTETTO

