




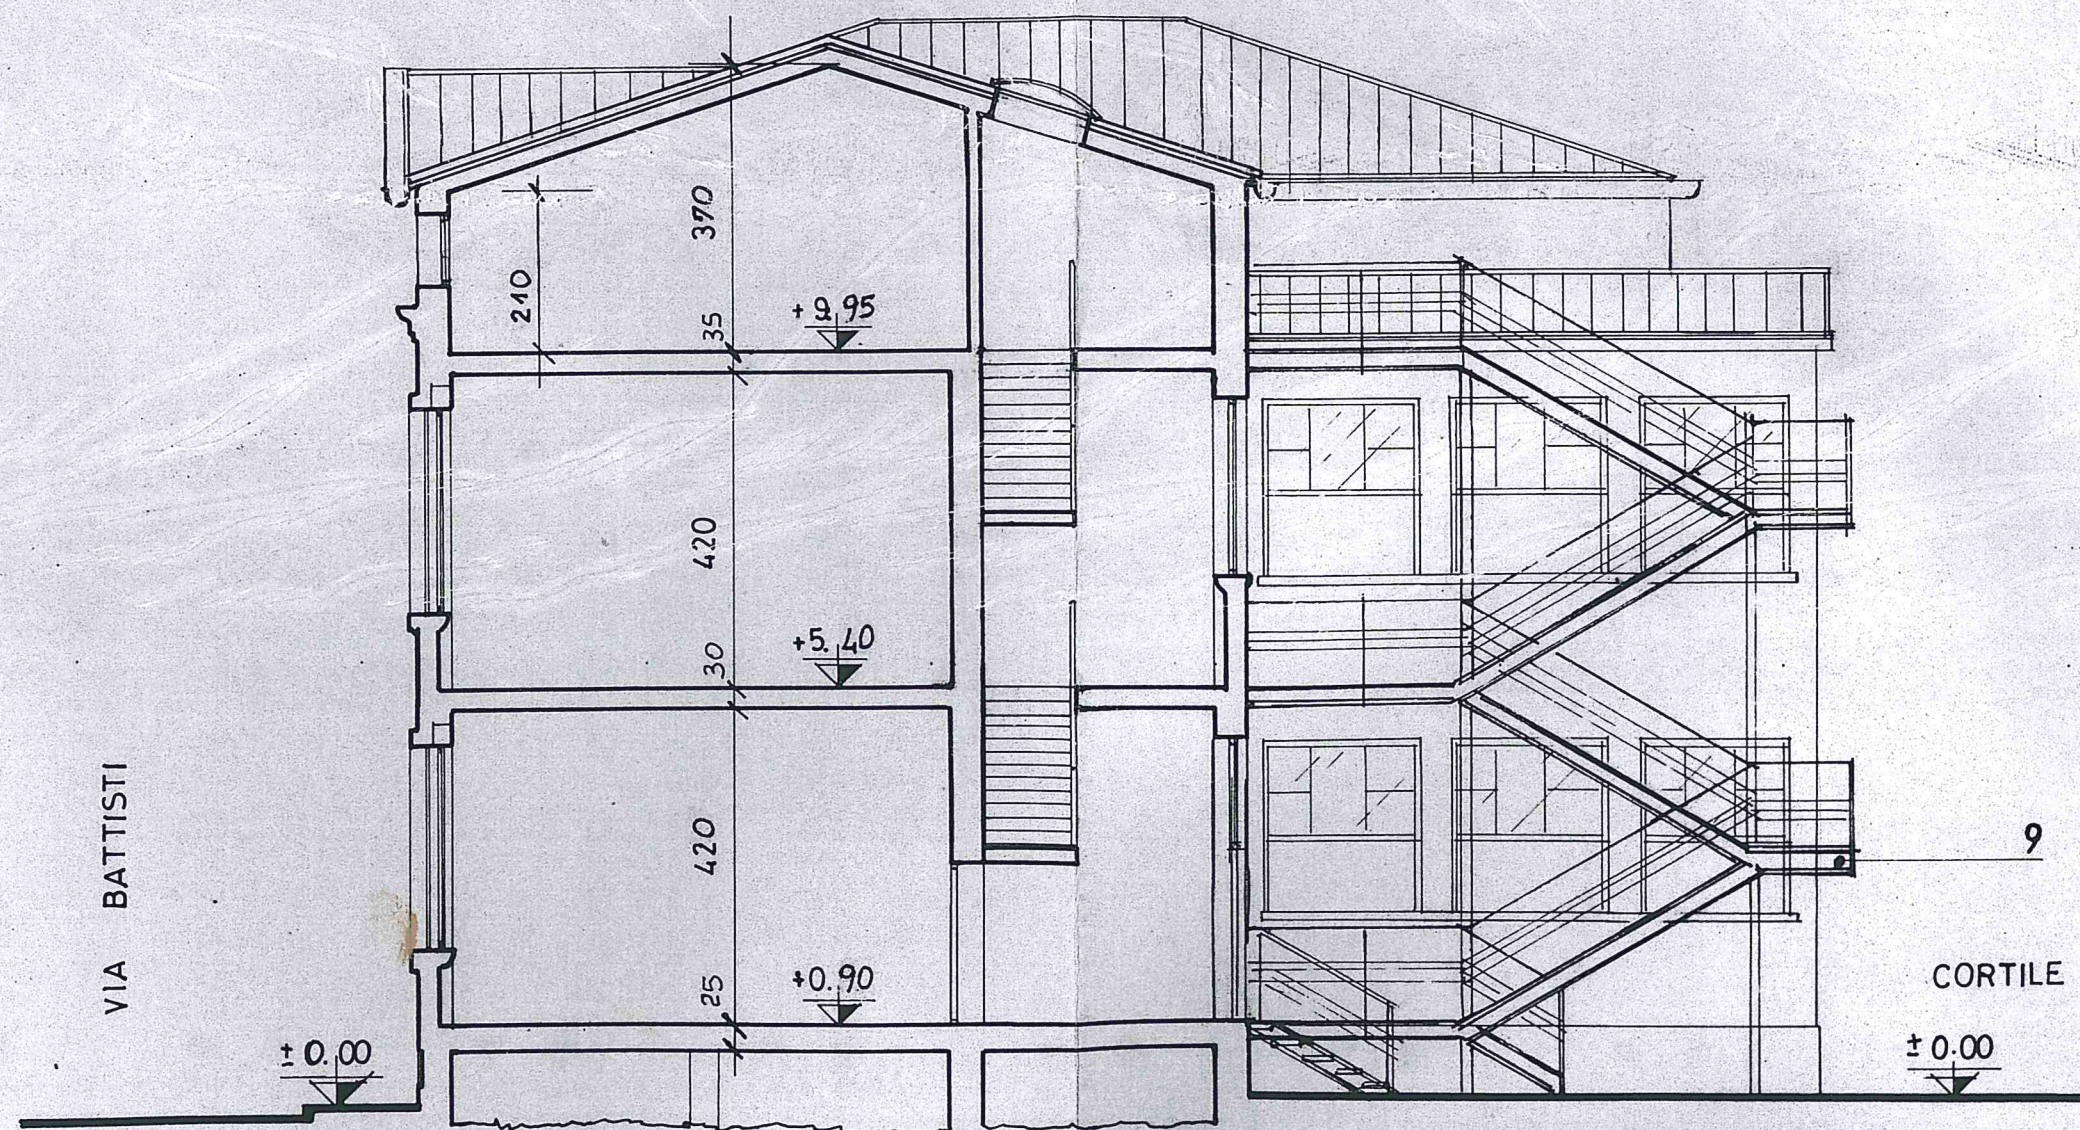
VEDI SEZIONE TIPO

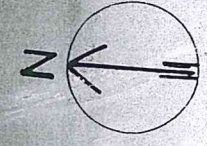

# PROGETTO ESECUTIVO


Il Proprietario	Il Progettista
 <i>Fausto Bozzarelli</i>	
FAUSTO CARLO BOZZARELLI architetto	
20151 milano - via ugo ogetti 9 - tel. 3084170	
AGGIORNAMENTI	Disegno Numero
	11
Committente COMUNE DI VIMODRONE	Data
Progetto L. BIBLIOTECA COM. E PALESTRA SCOL. - RISTRUTTURAZIONE E ADEGUAMENTO FUN- ZIONALE EX SCUOLA DI VIA C. BATTISTI	15-1-97
Oggetto Tavola	
PROSPETTI	

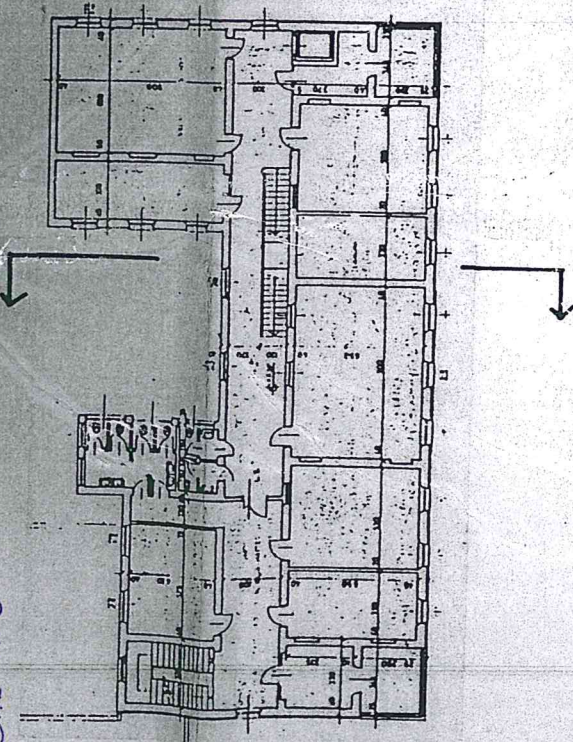





SEZIONE TIPO

VEDI TAV. 11 (15-1-97)

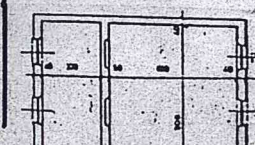

N



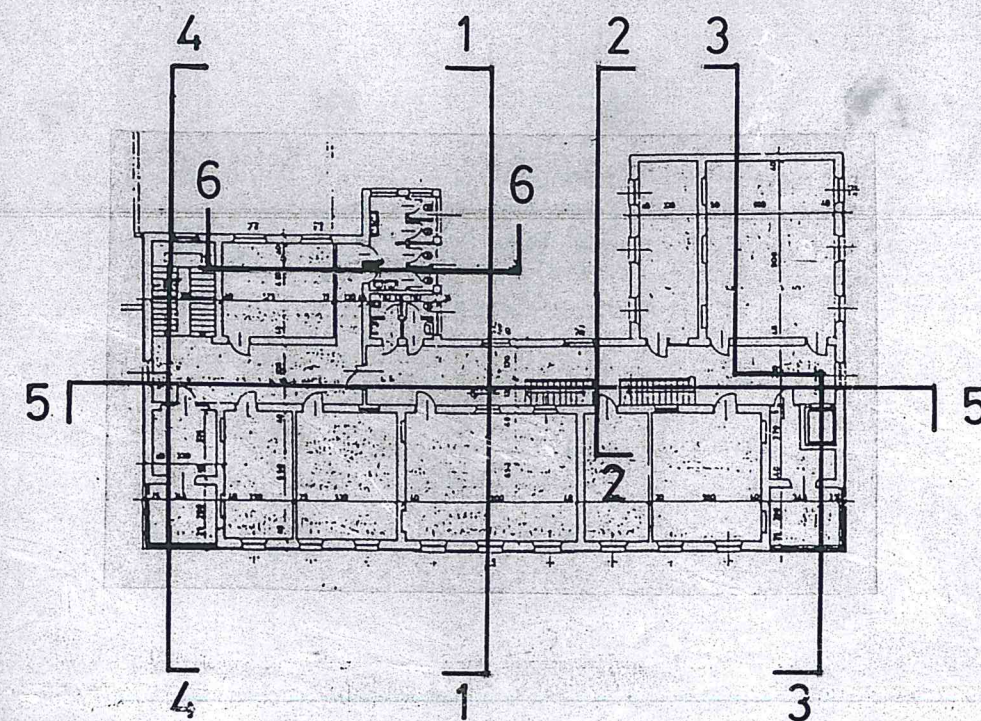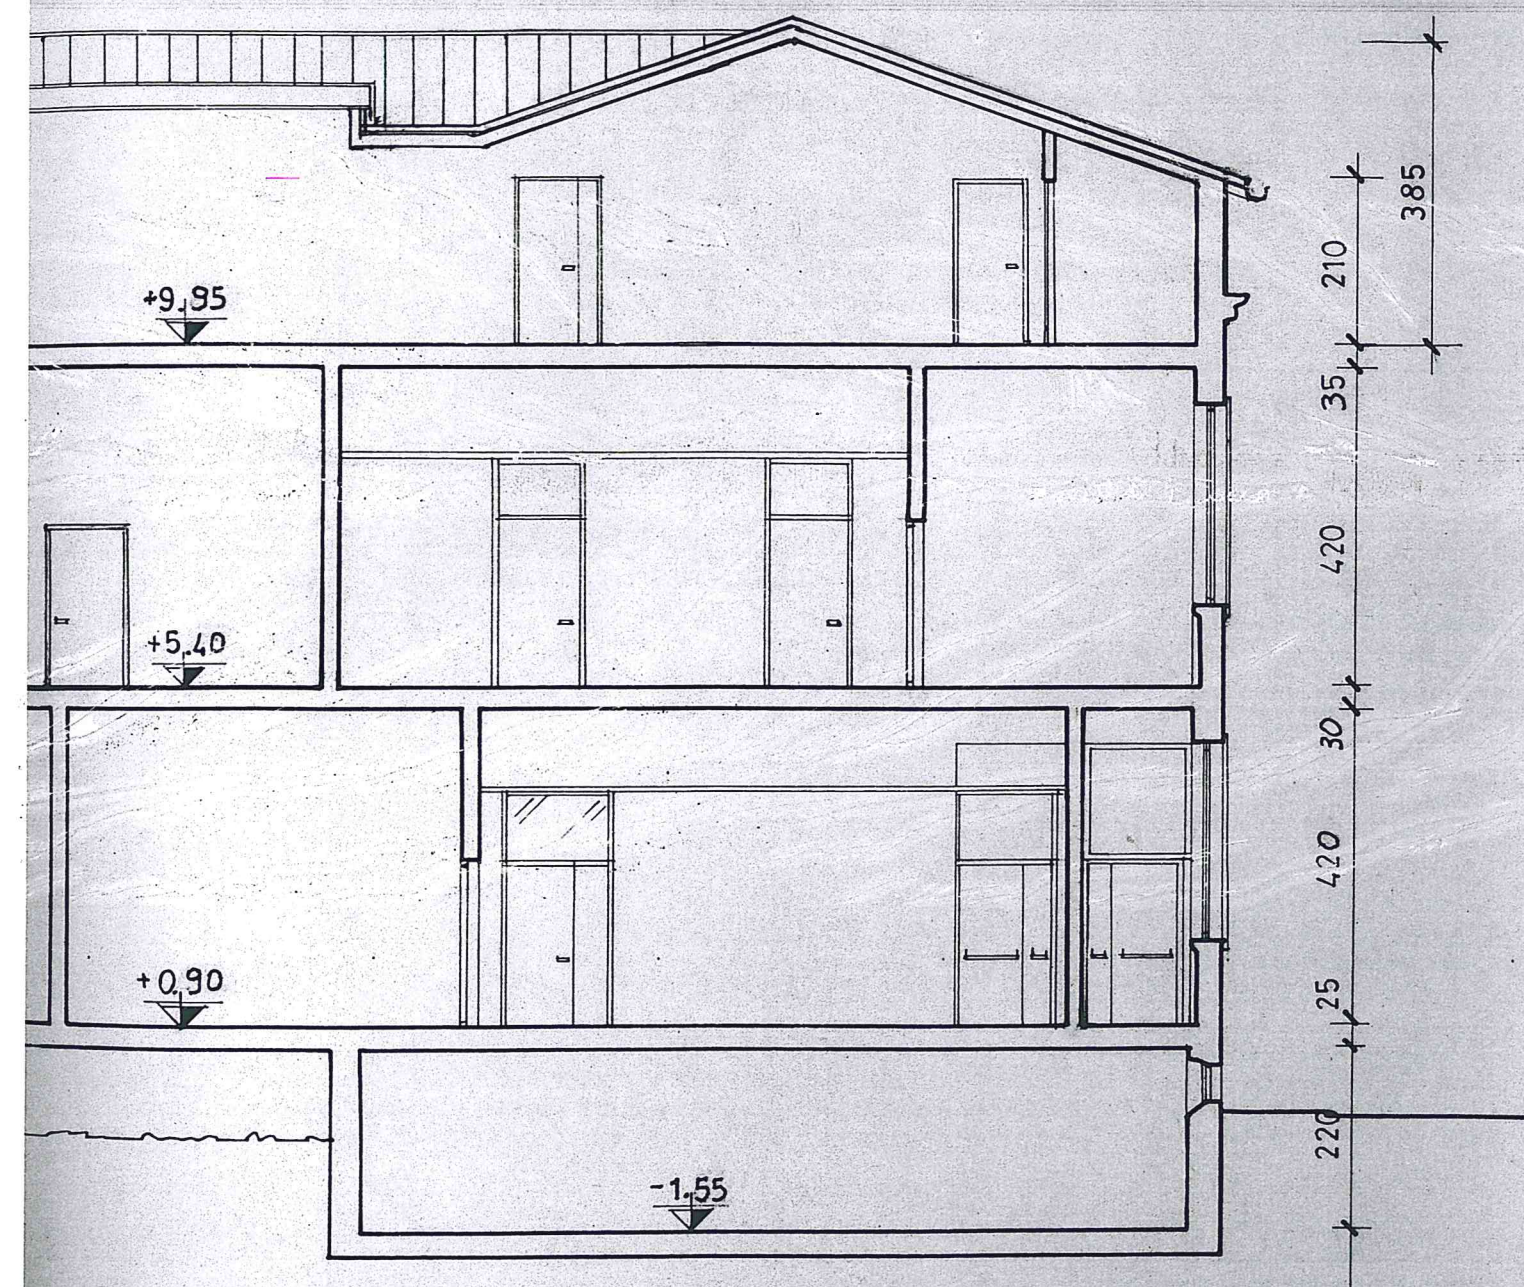

## PROGETTO ESECUTIVO

Il Proprietario

Il Progettista



*Fausto Bozzarelli*

FAUSTO CARLO BOZZARELLI architetto

20151 milano - via ugo ogetti 9 - tel. 3084170

AGGIORNAMENTI

Committente COMUNE DI VIMODRONE

Disegno Numero

- BIBLIOTECA COM. E PALESTRA SCOL. -

8


Progetto:  
RISTRUTTURAZIONE E ADEGUAMENTO FUN-  
ZIONALE EX SCUOLA DI VIA C.BATTISTI

Data  
15-1-97

Oggetto Tavola  
**SEZIONI**  
**STATO FINALE**


Scala  
1:100



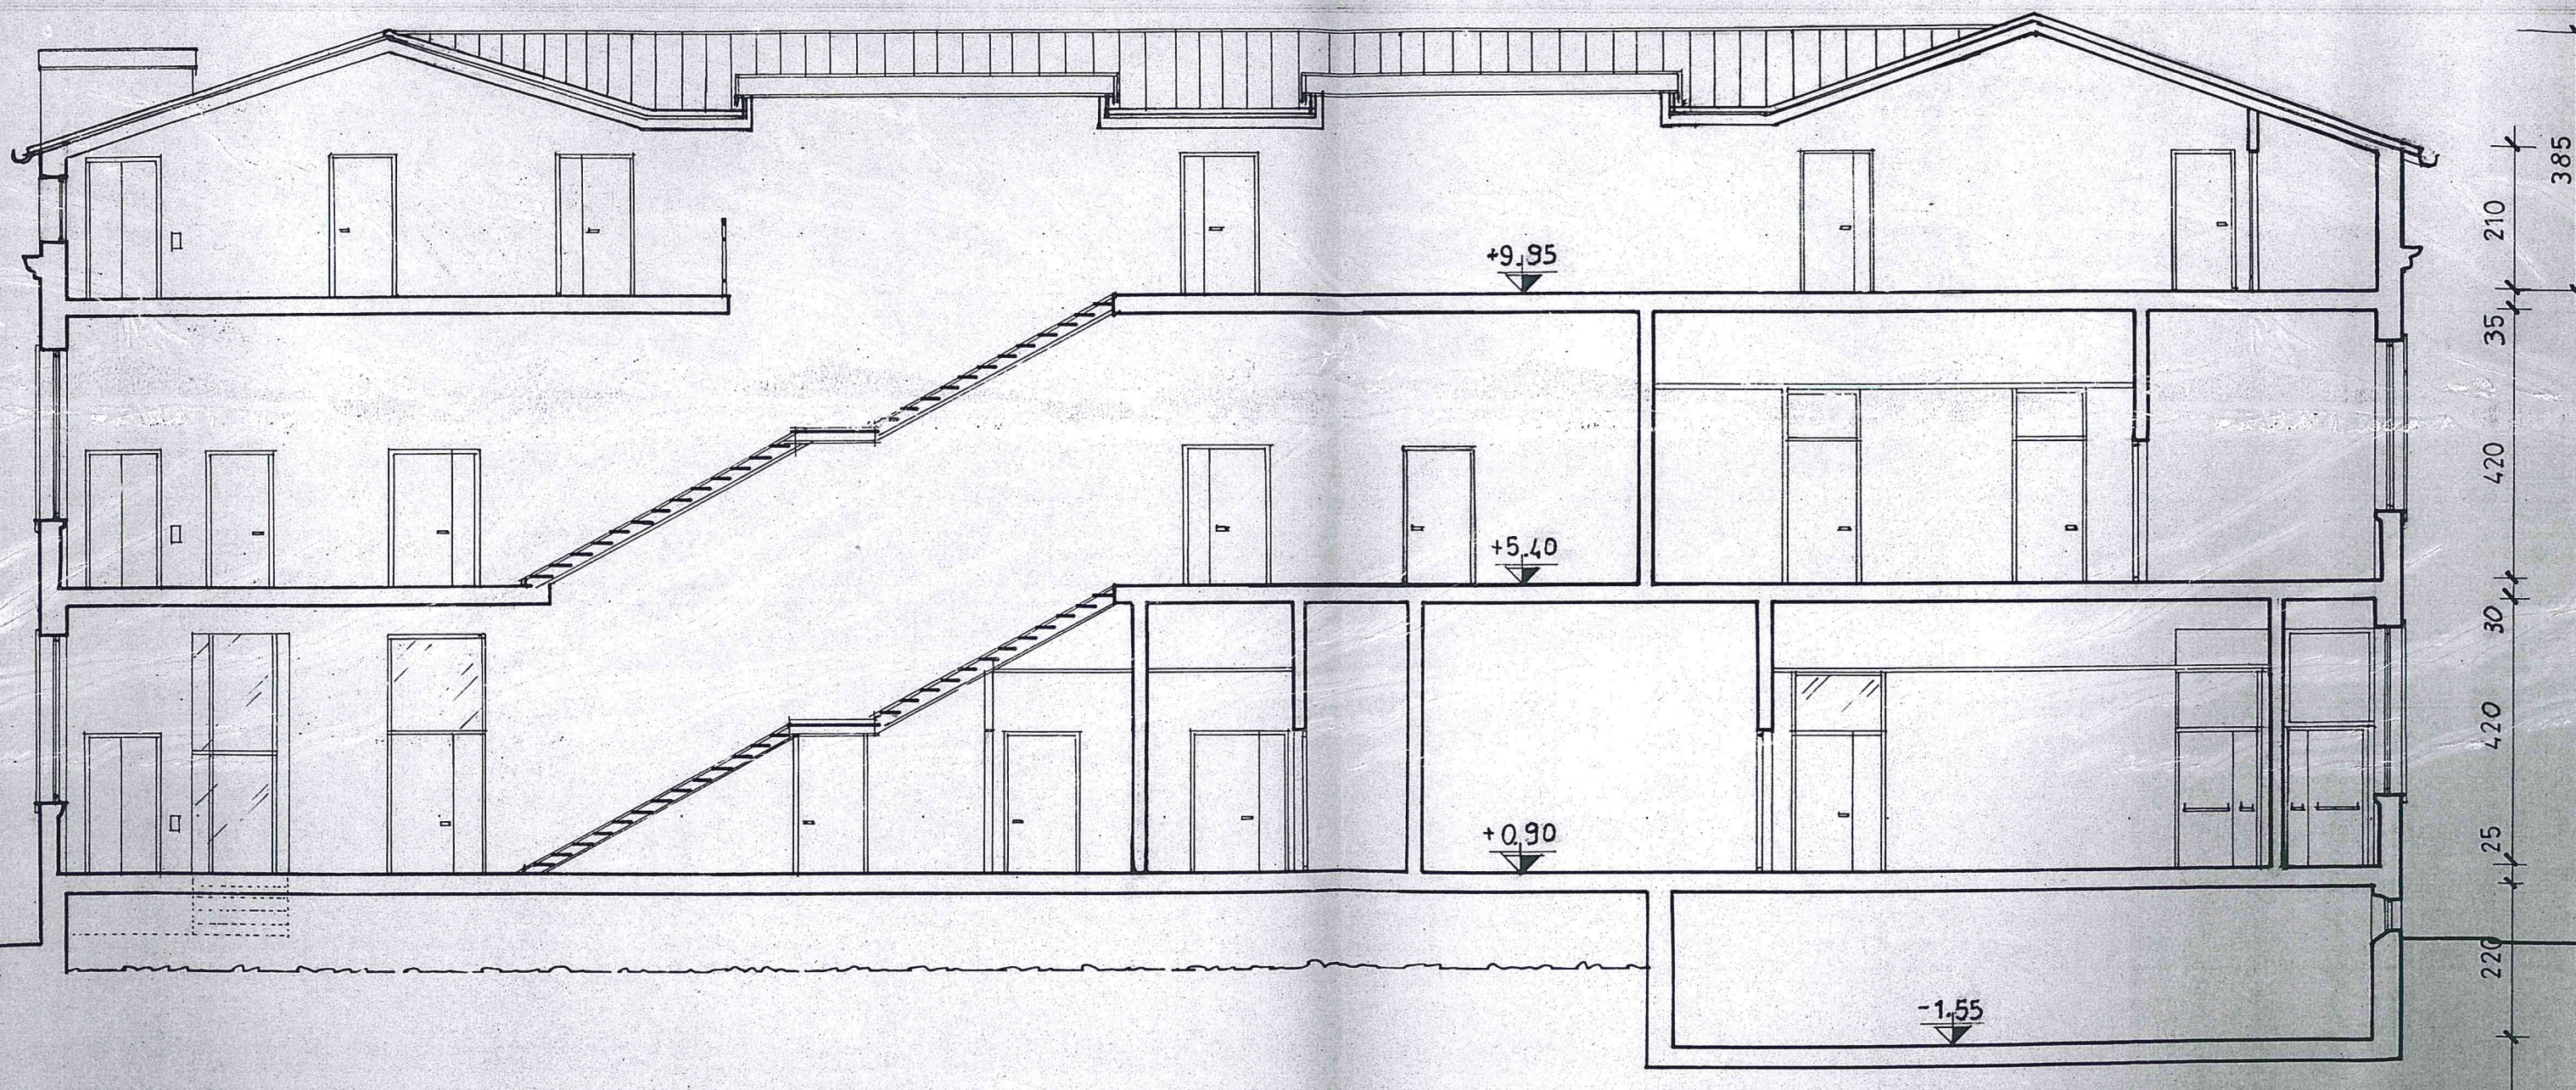


SEZIONE 5-5




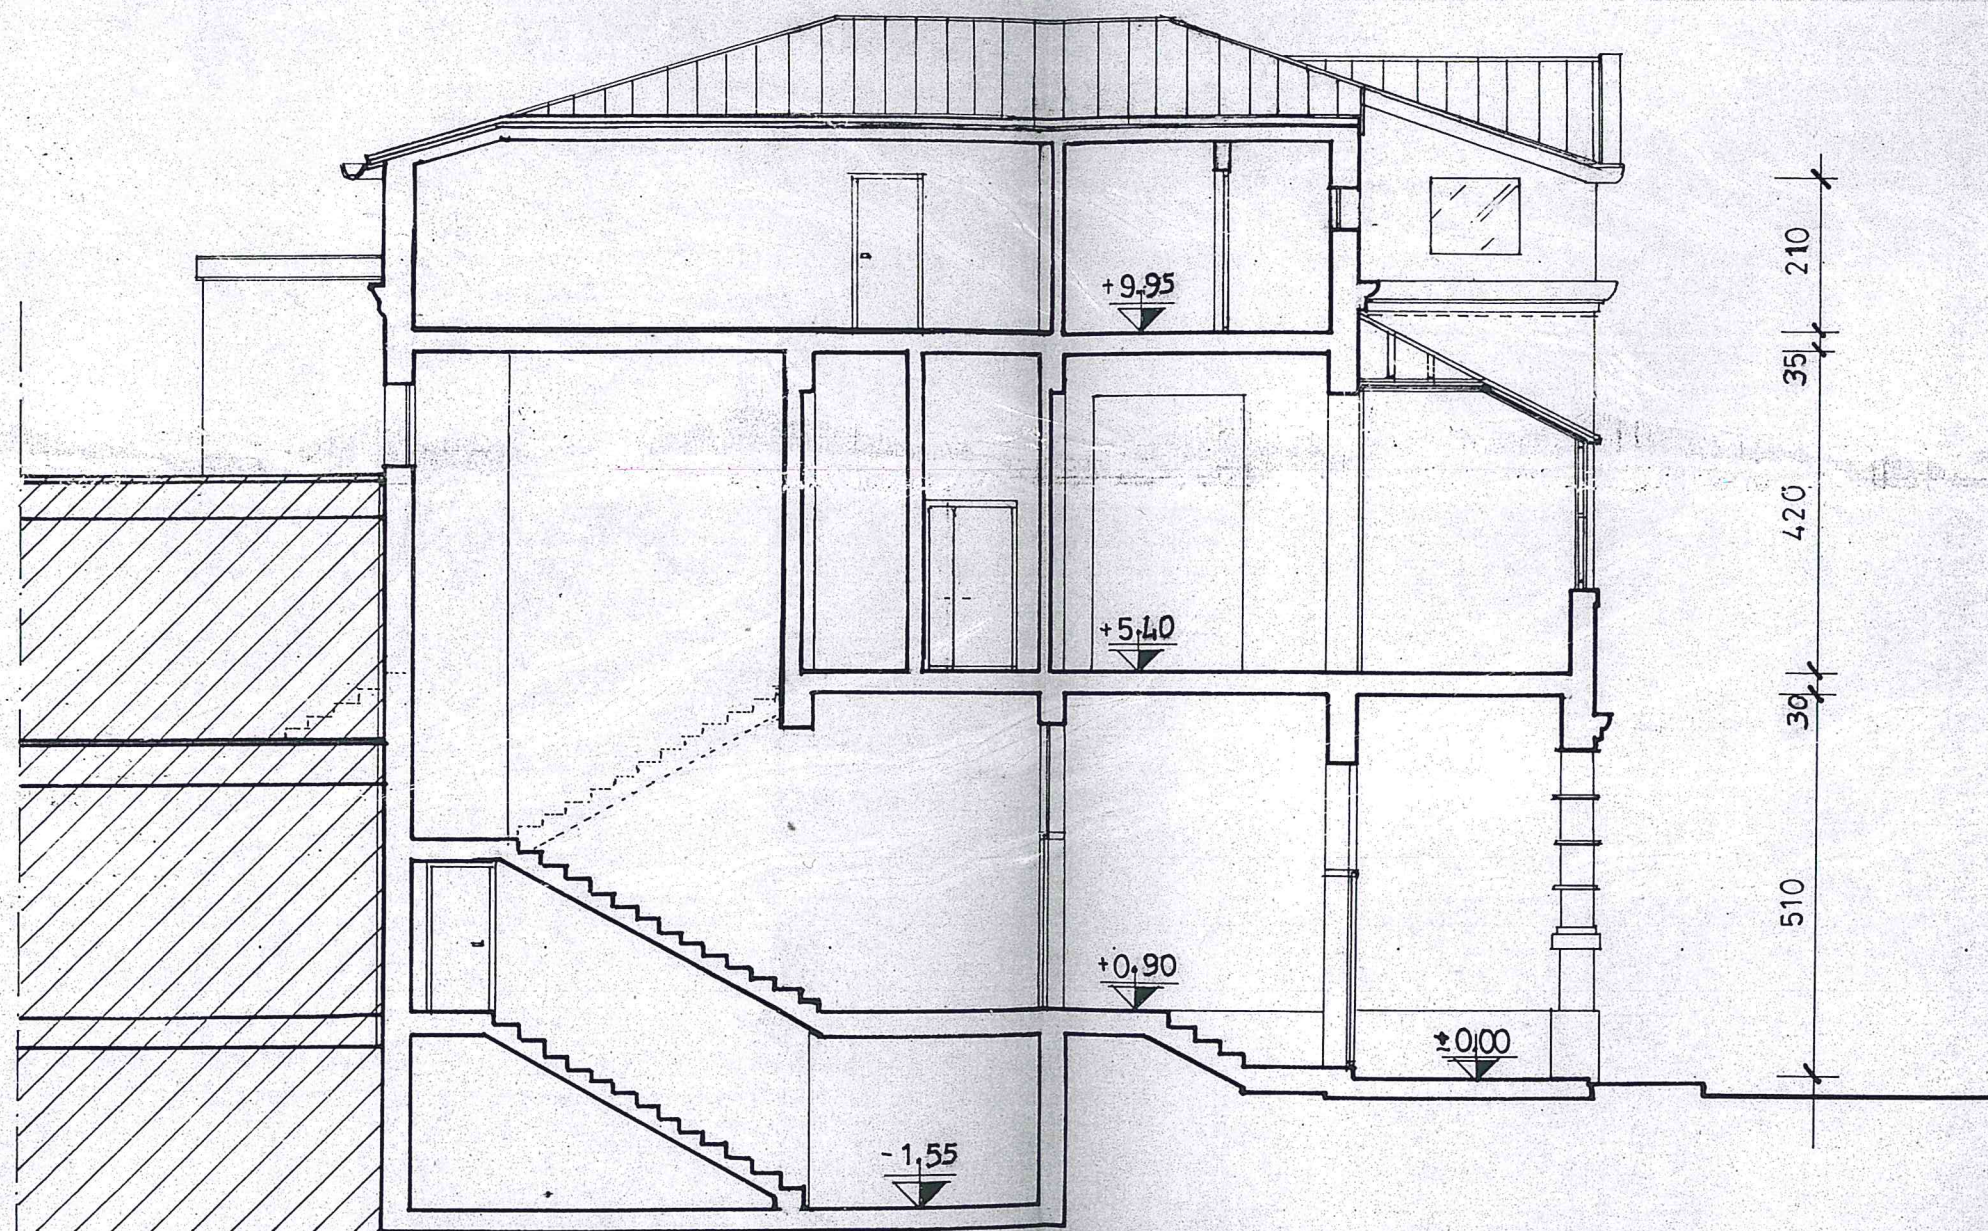


SEZIONE 4-4

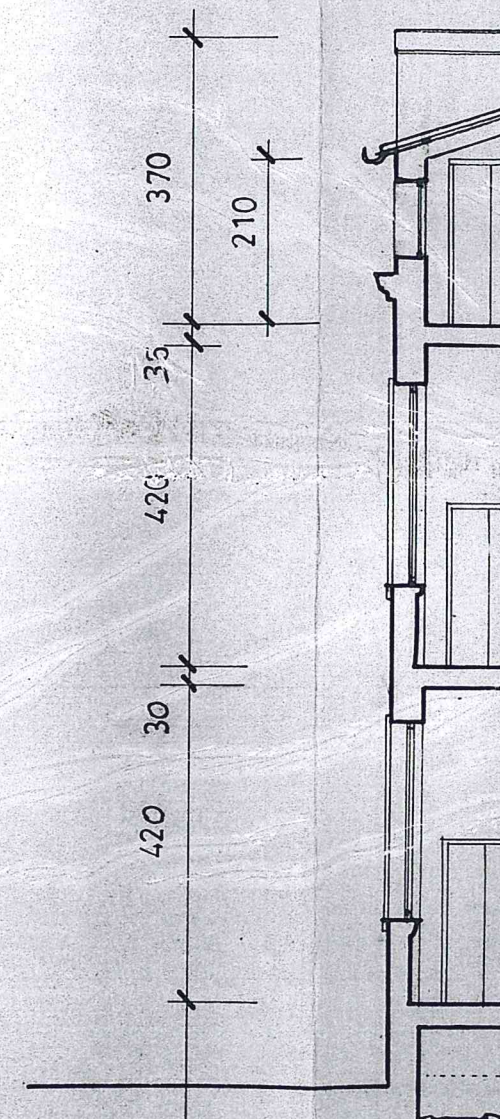



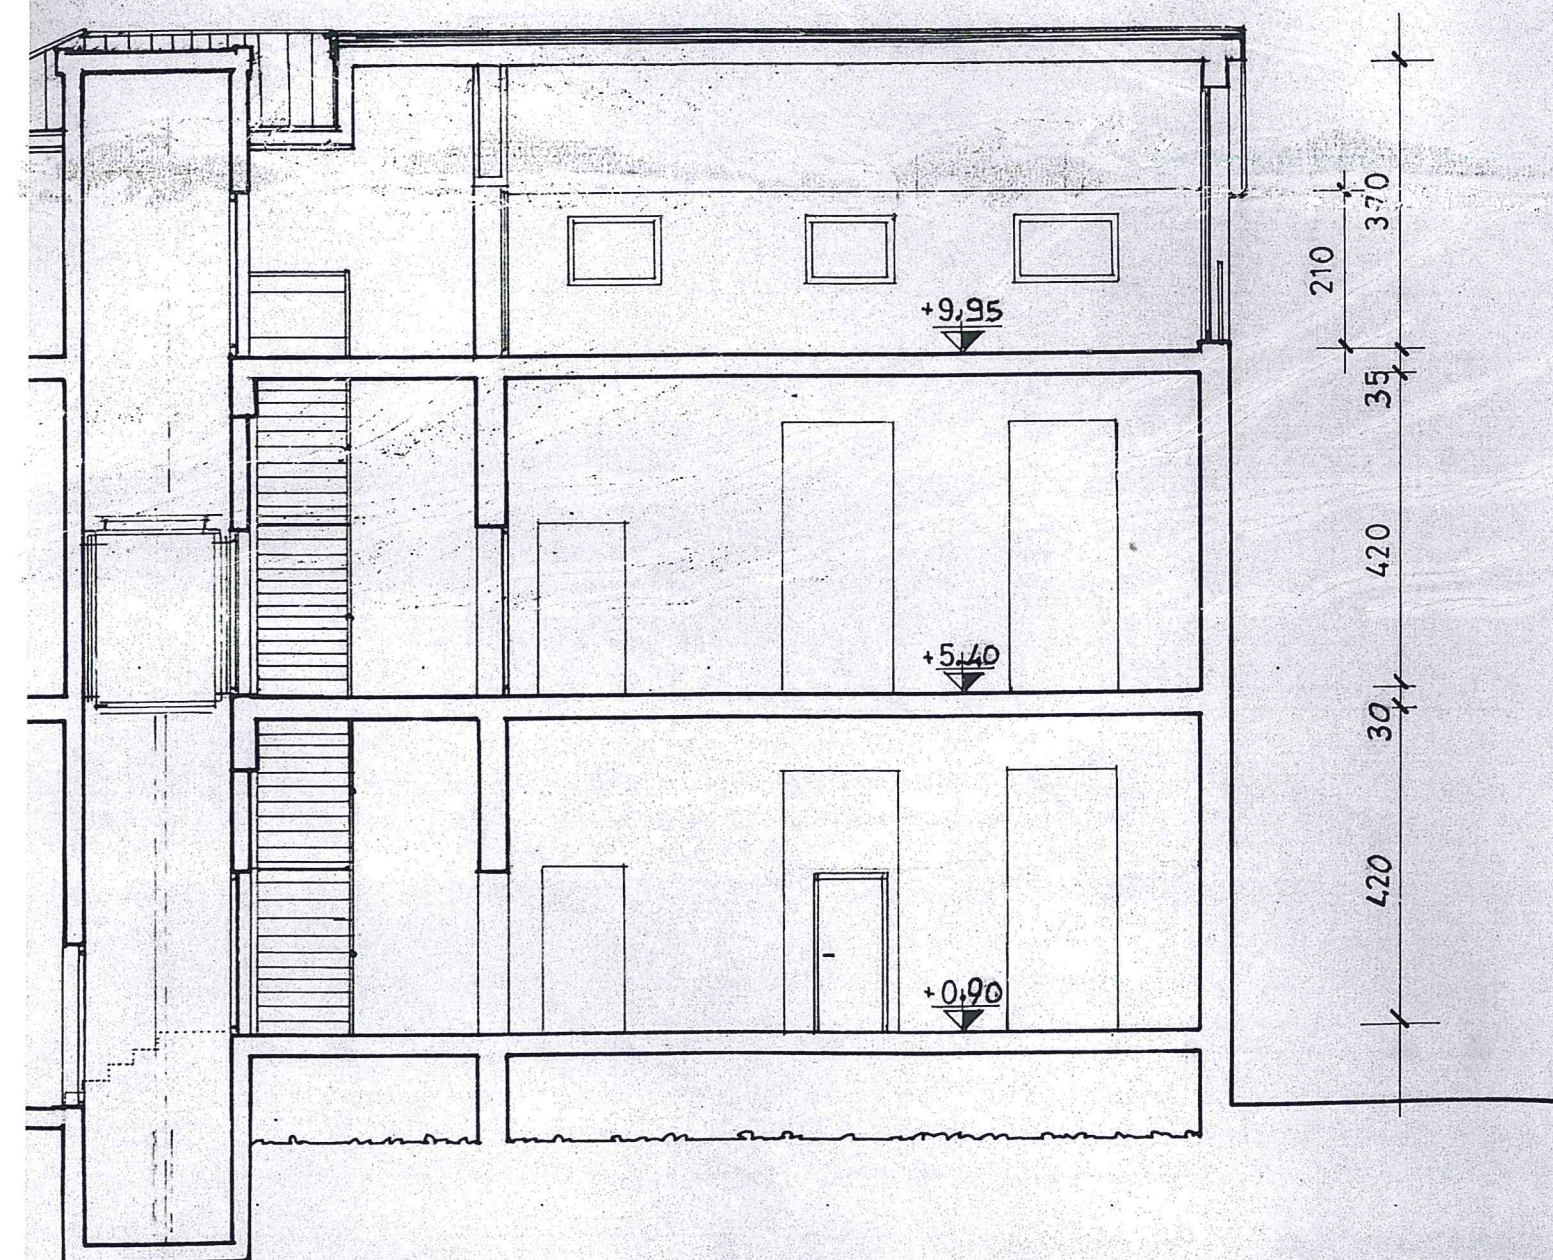


SEZIONE 3-3

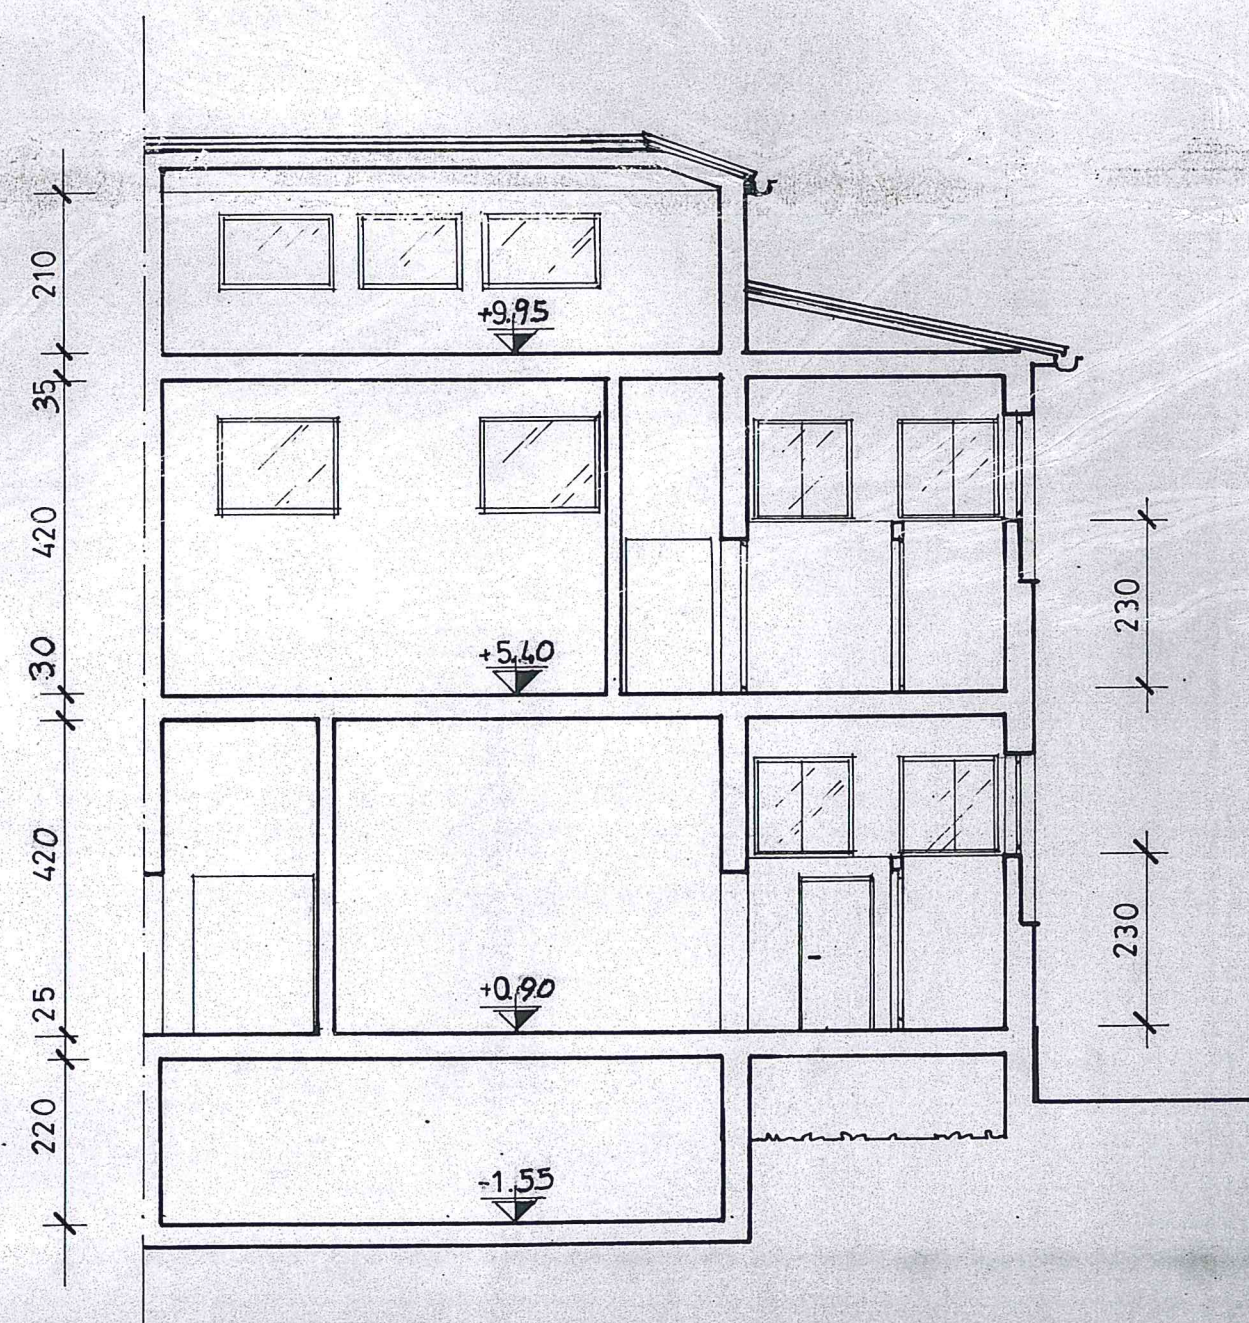


SEZIONE 6-6



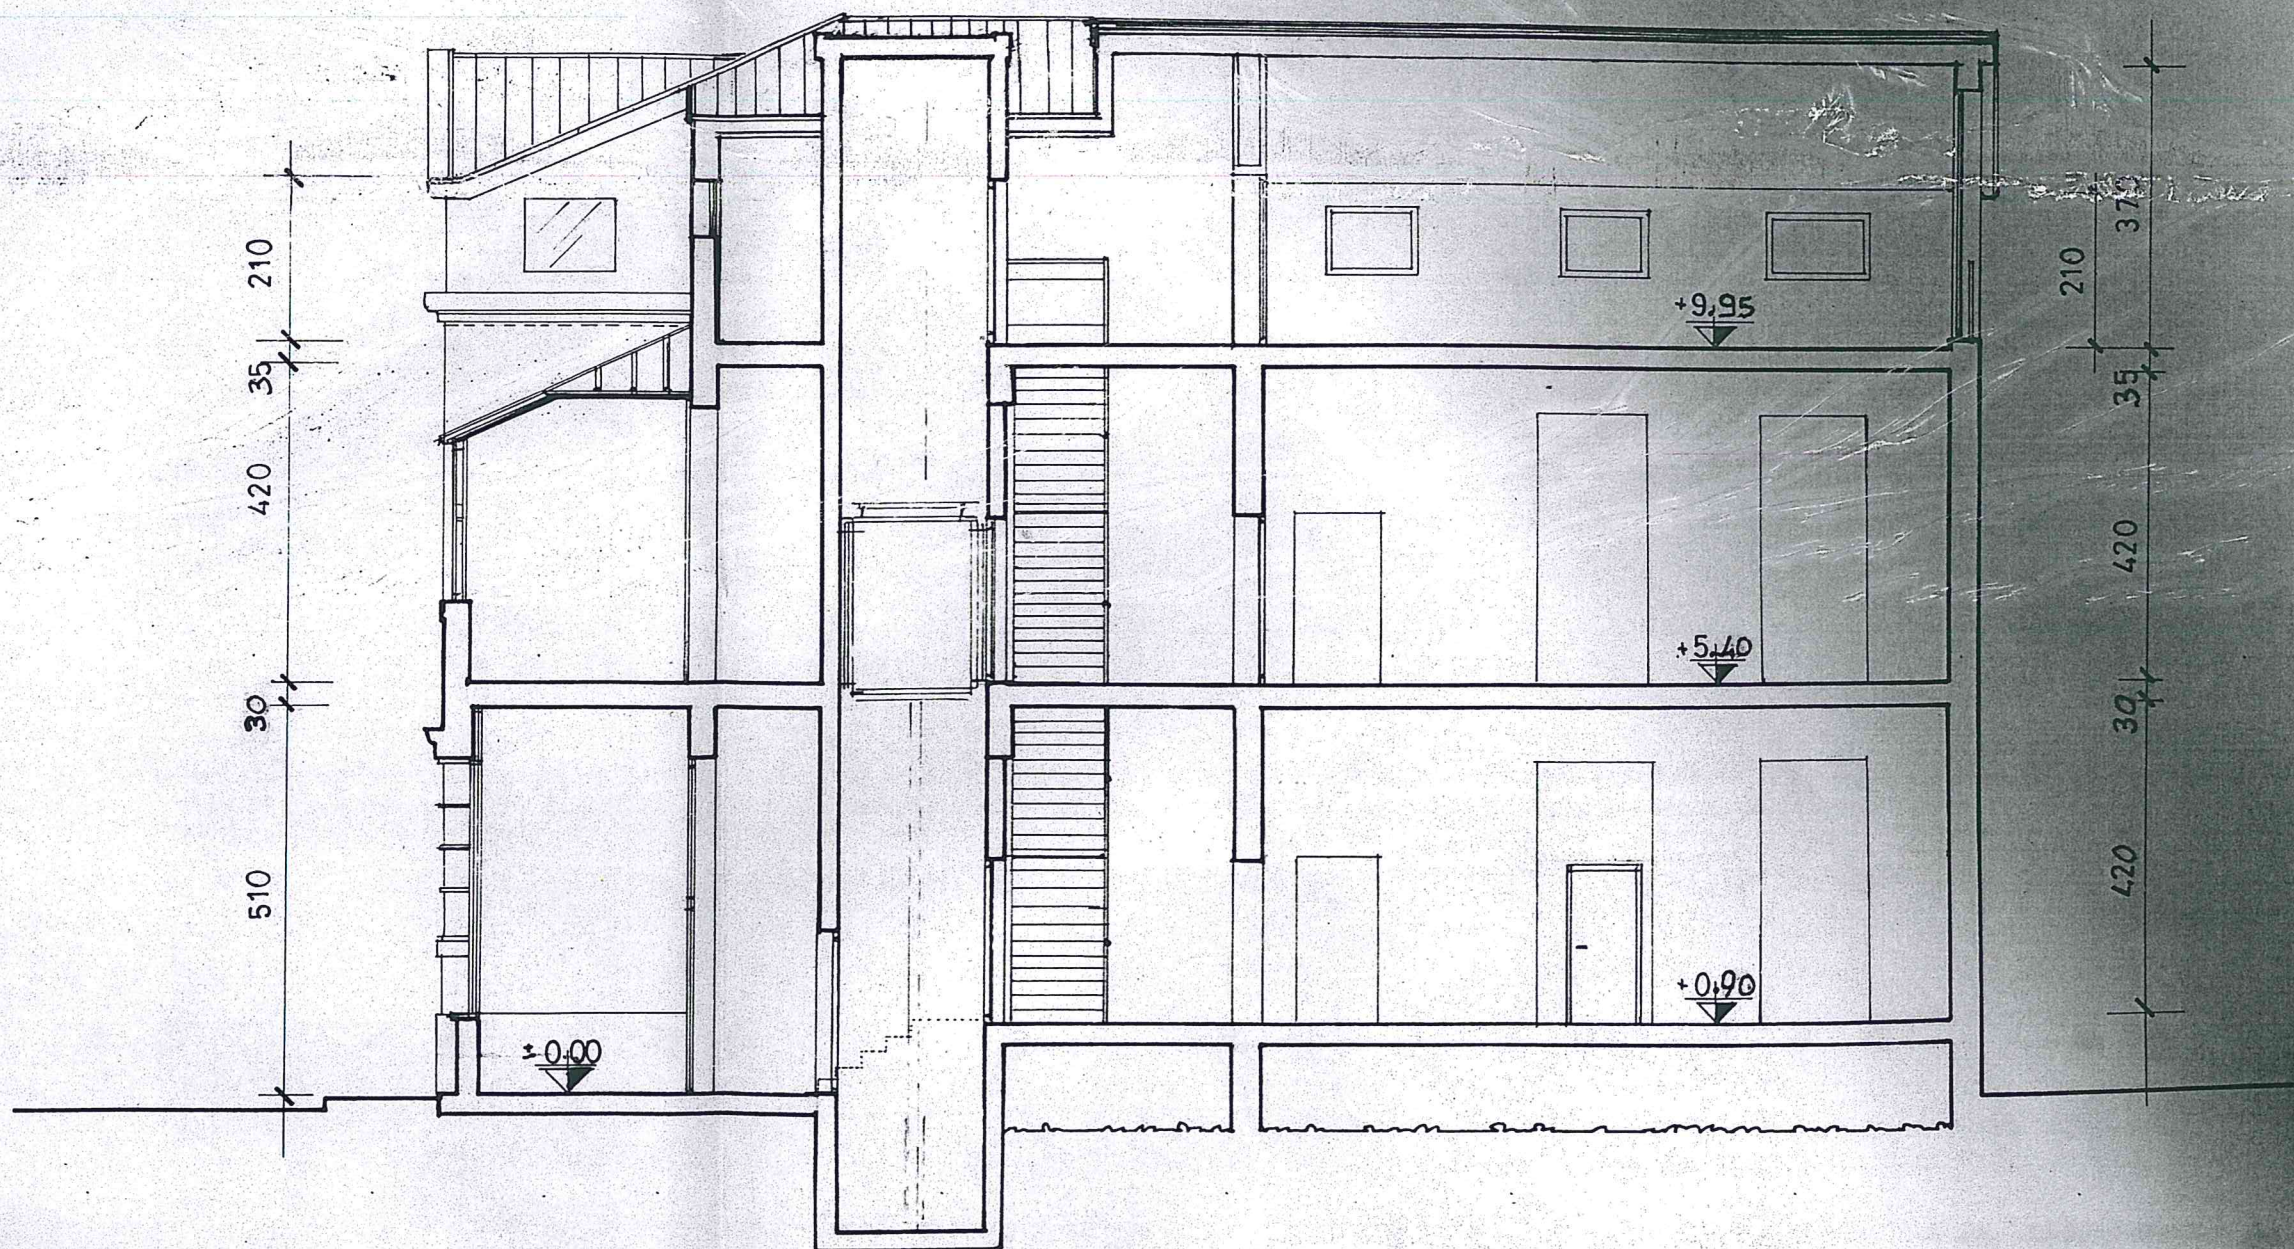


SEZIONE 3 - 3

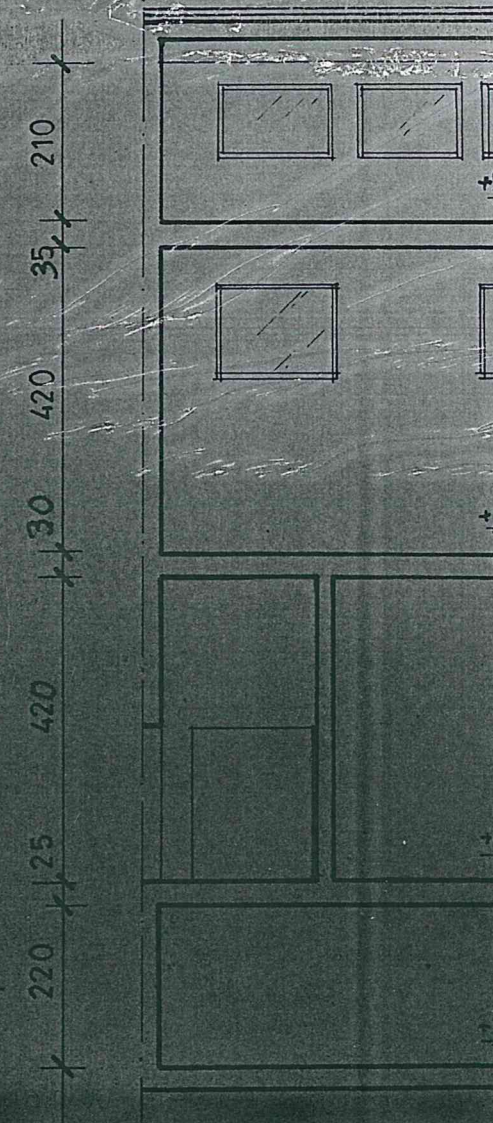


SE



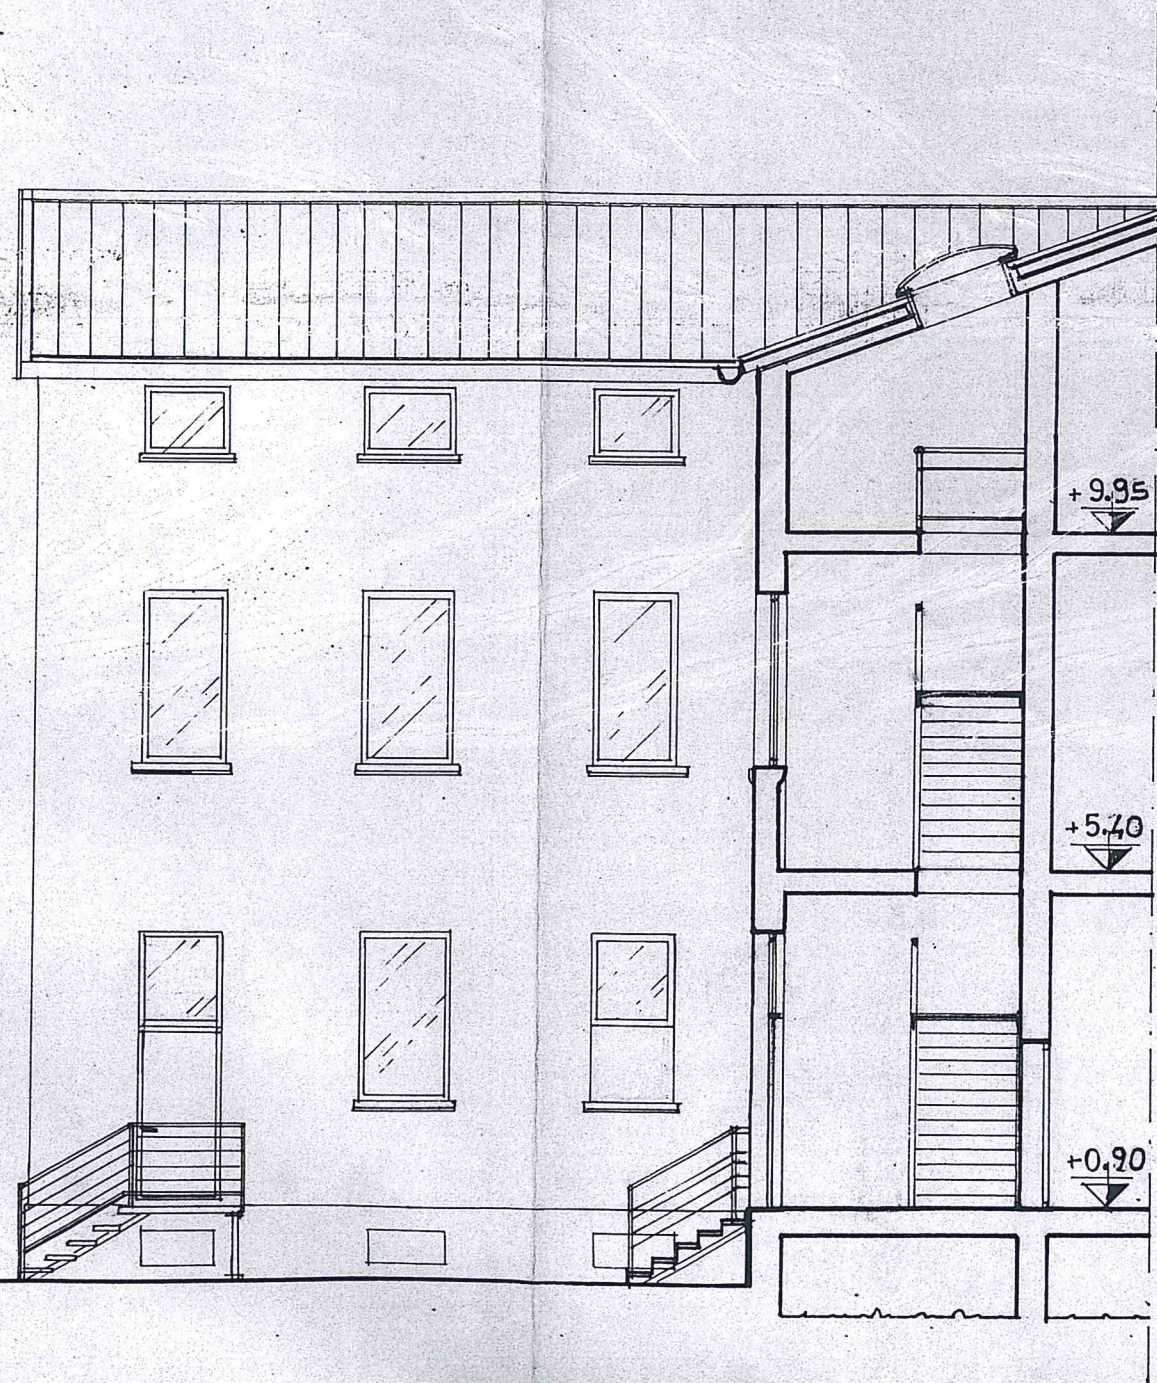

420  
30  
420  
35  
210


SEZIONE 2-2

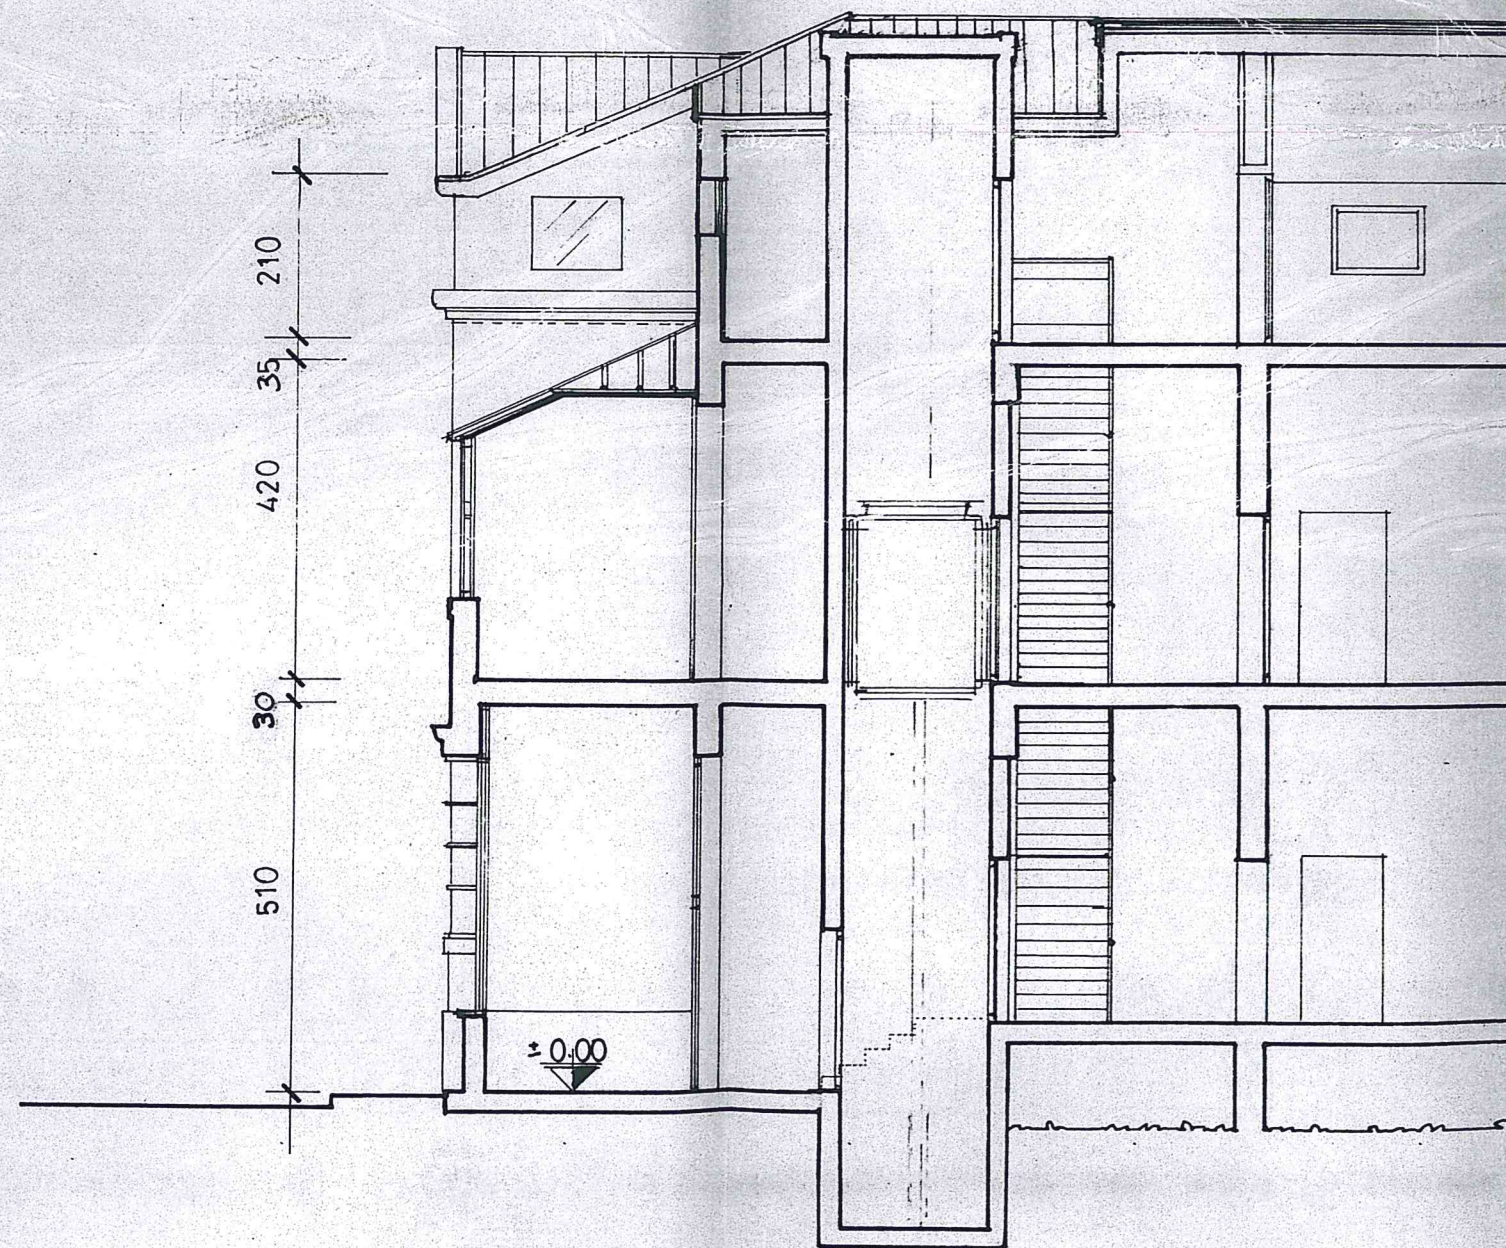


510  
30  
420  
35  
210

SEZIONE 3-3



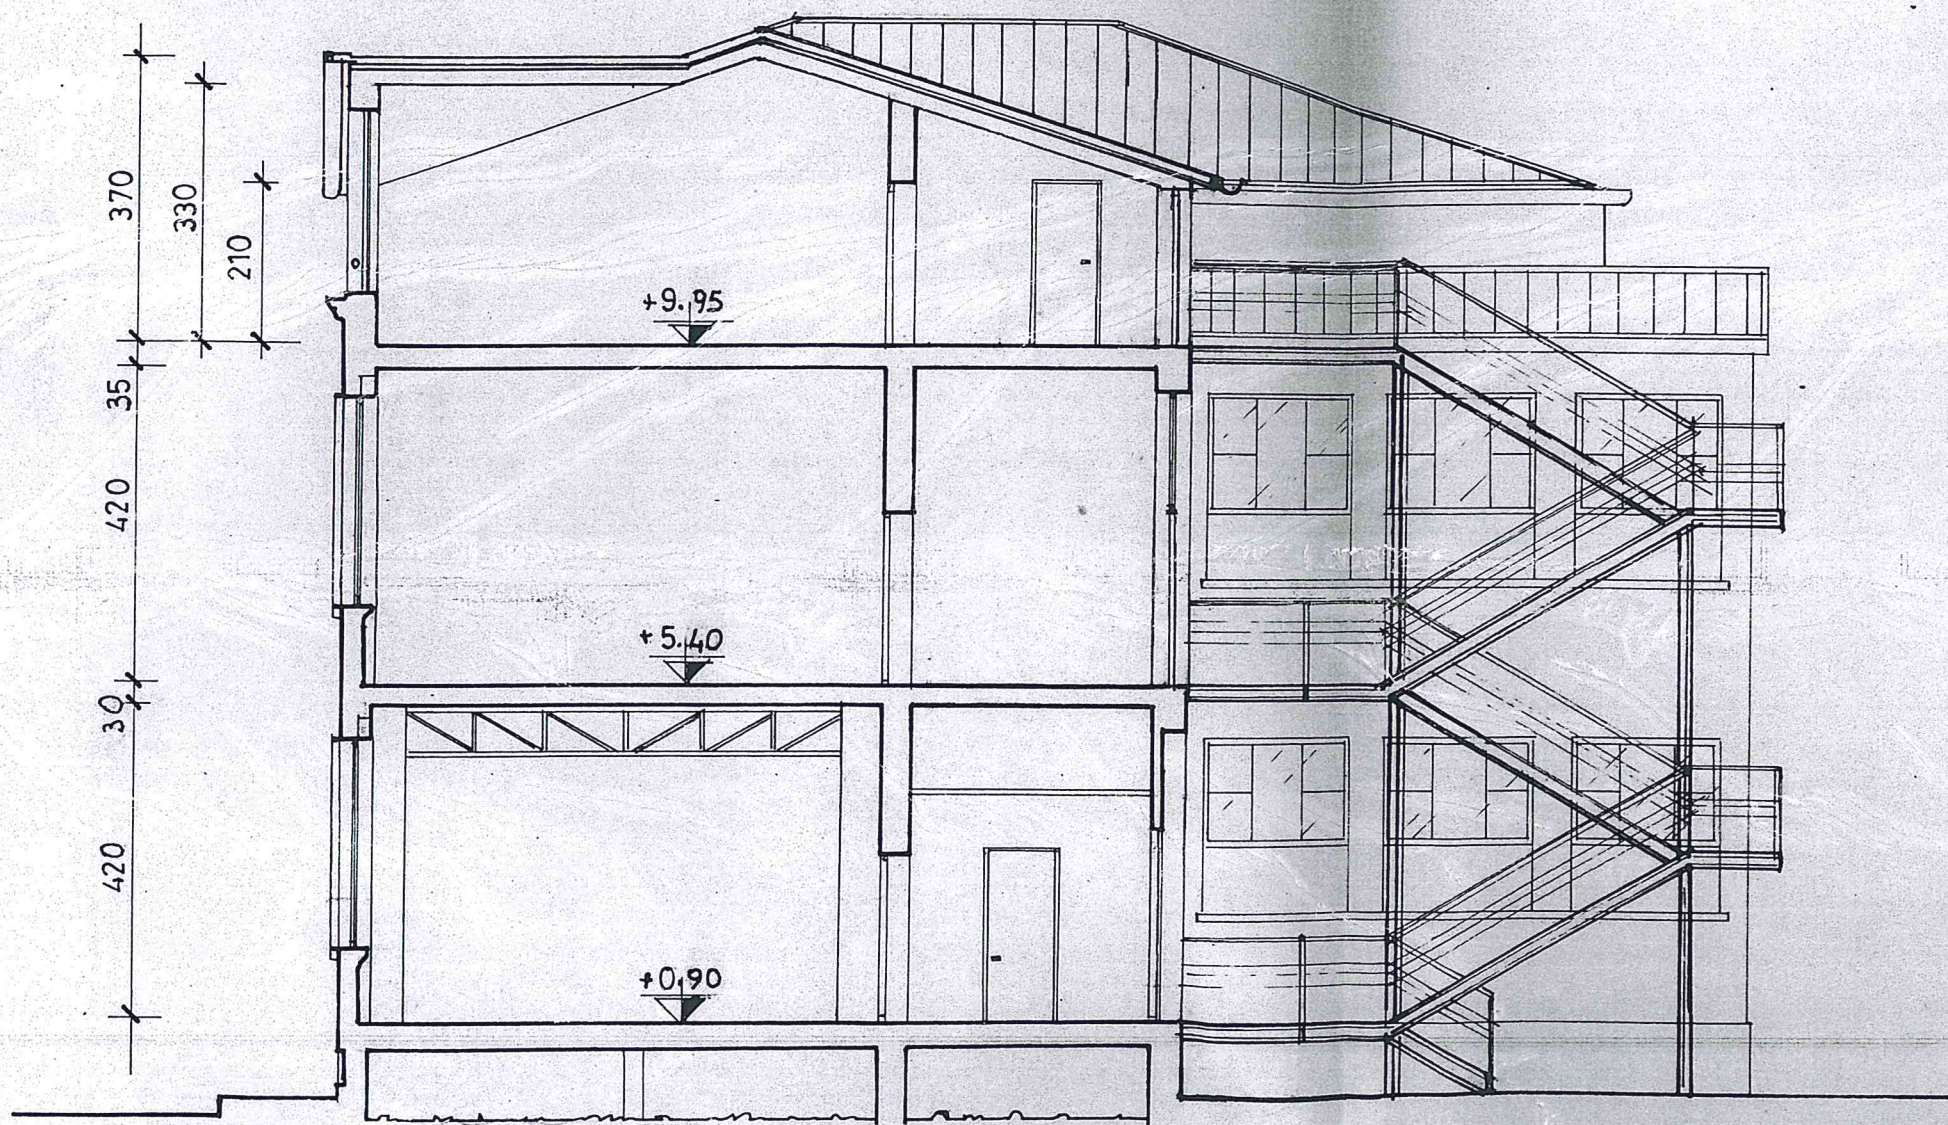

SEZIONE 1-1

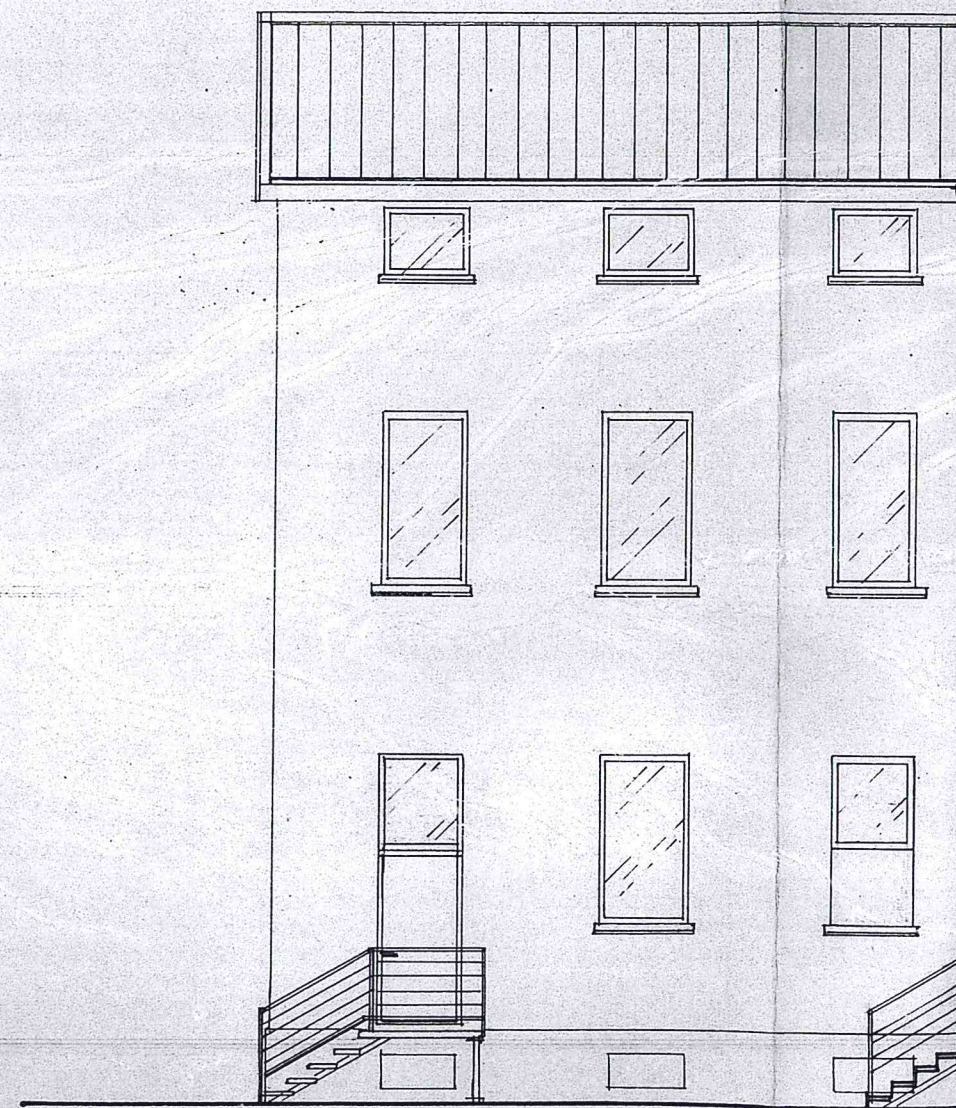

SEZIONE 2-2