


RIPRESA ZENITALE ZONA D'INTERVENTO

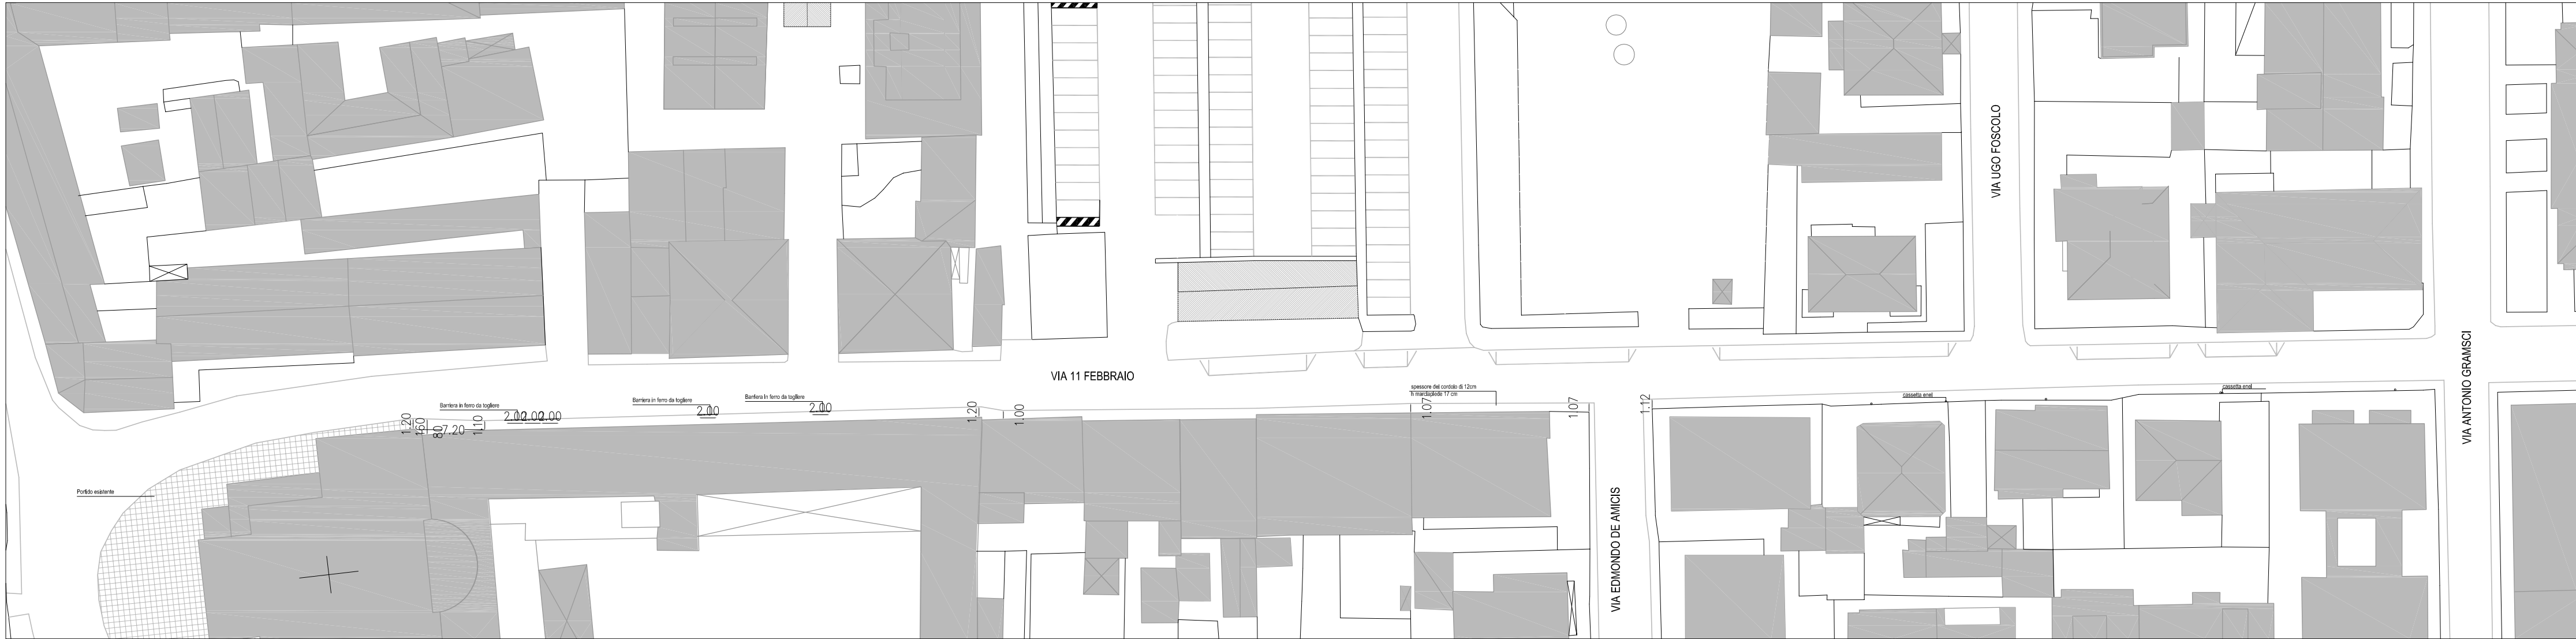

INTERVENTO VIA XI FEBBRAIO STATO DI FATTO SCALA 1:500




RIPRESA FOTOGRAFICA "1" STATO DI FATTO VIA XI FEBBRAIO




RIPRESA FOTOGRAFICA "2" STATO DI FATTO VIA XI FEBBRAIO




INTERVENTO VIA XI FEBBRAIO COMPARATIVA SCALA 1:250

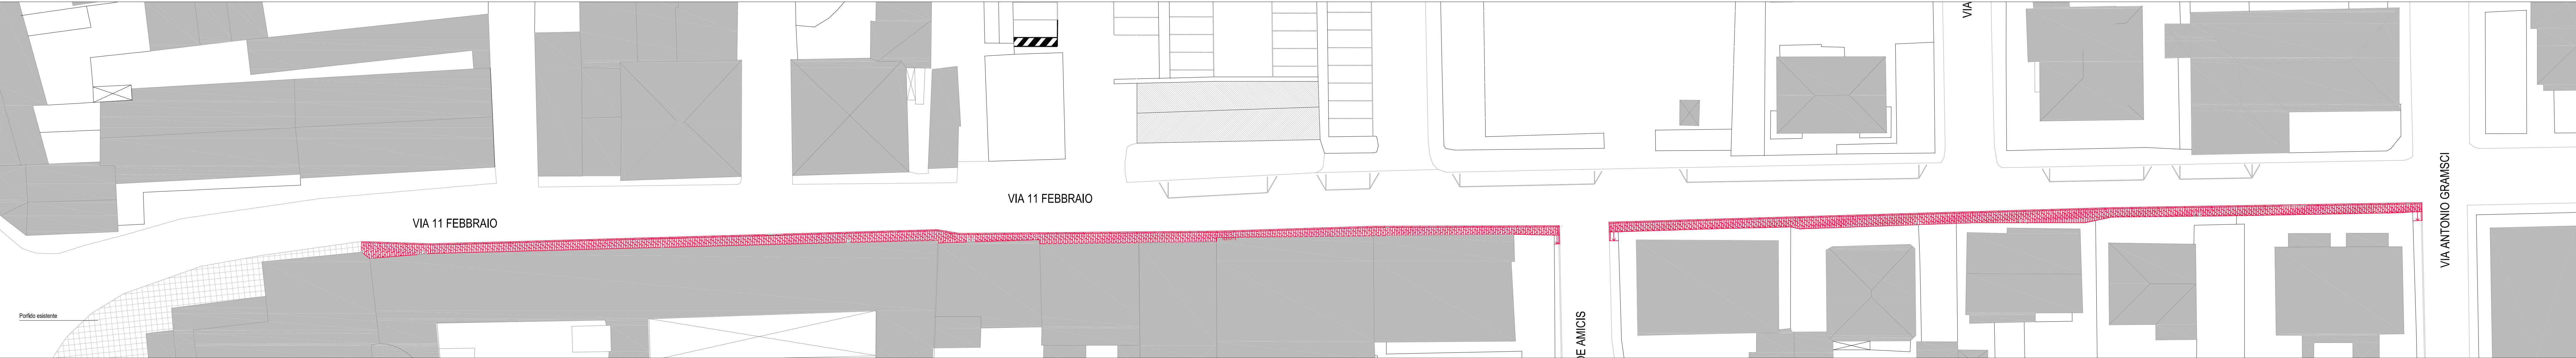


INTERVENTO VIA XI FEBBRAIO STATO DI PROGETTO SCALA 1:250

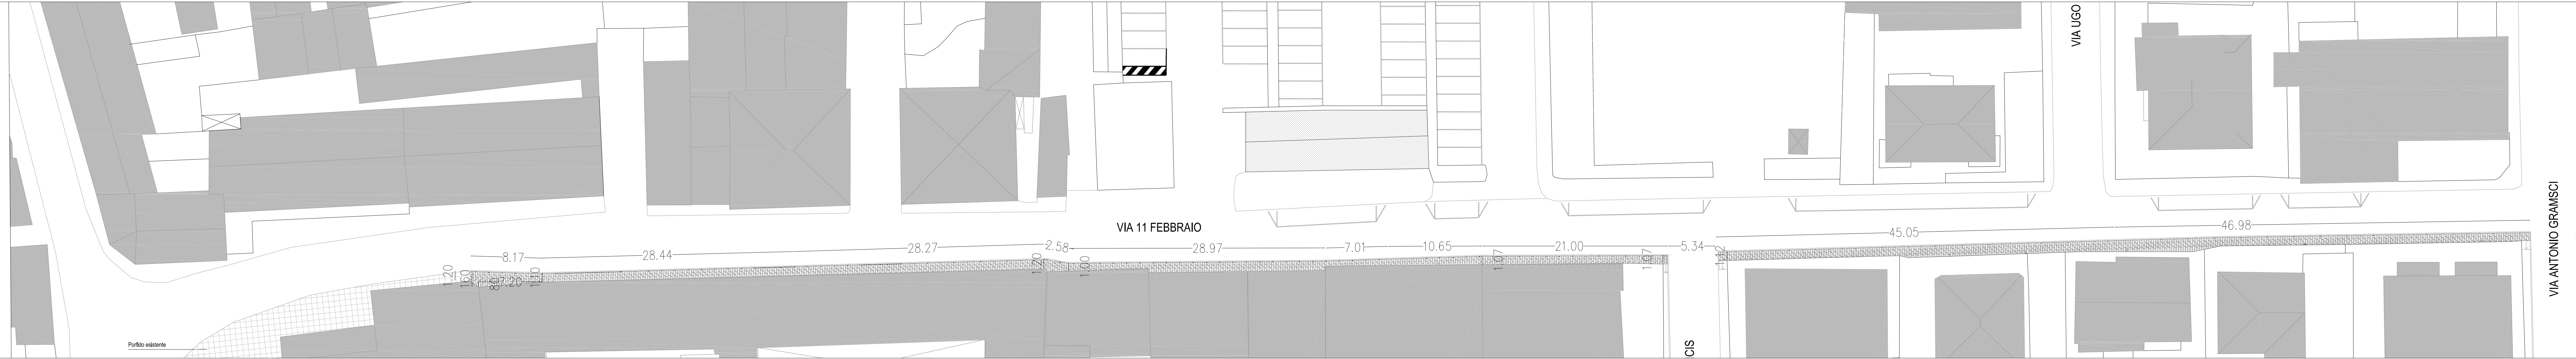


SEZIONE A-A' COMPARATIVA SCALA 1:50

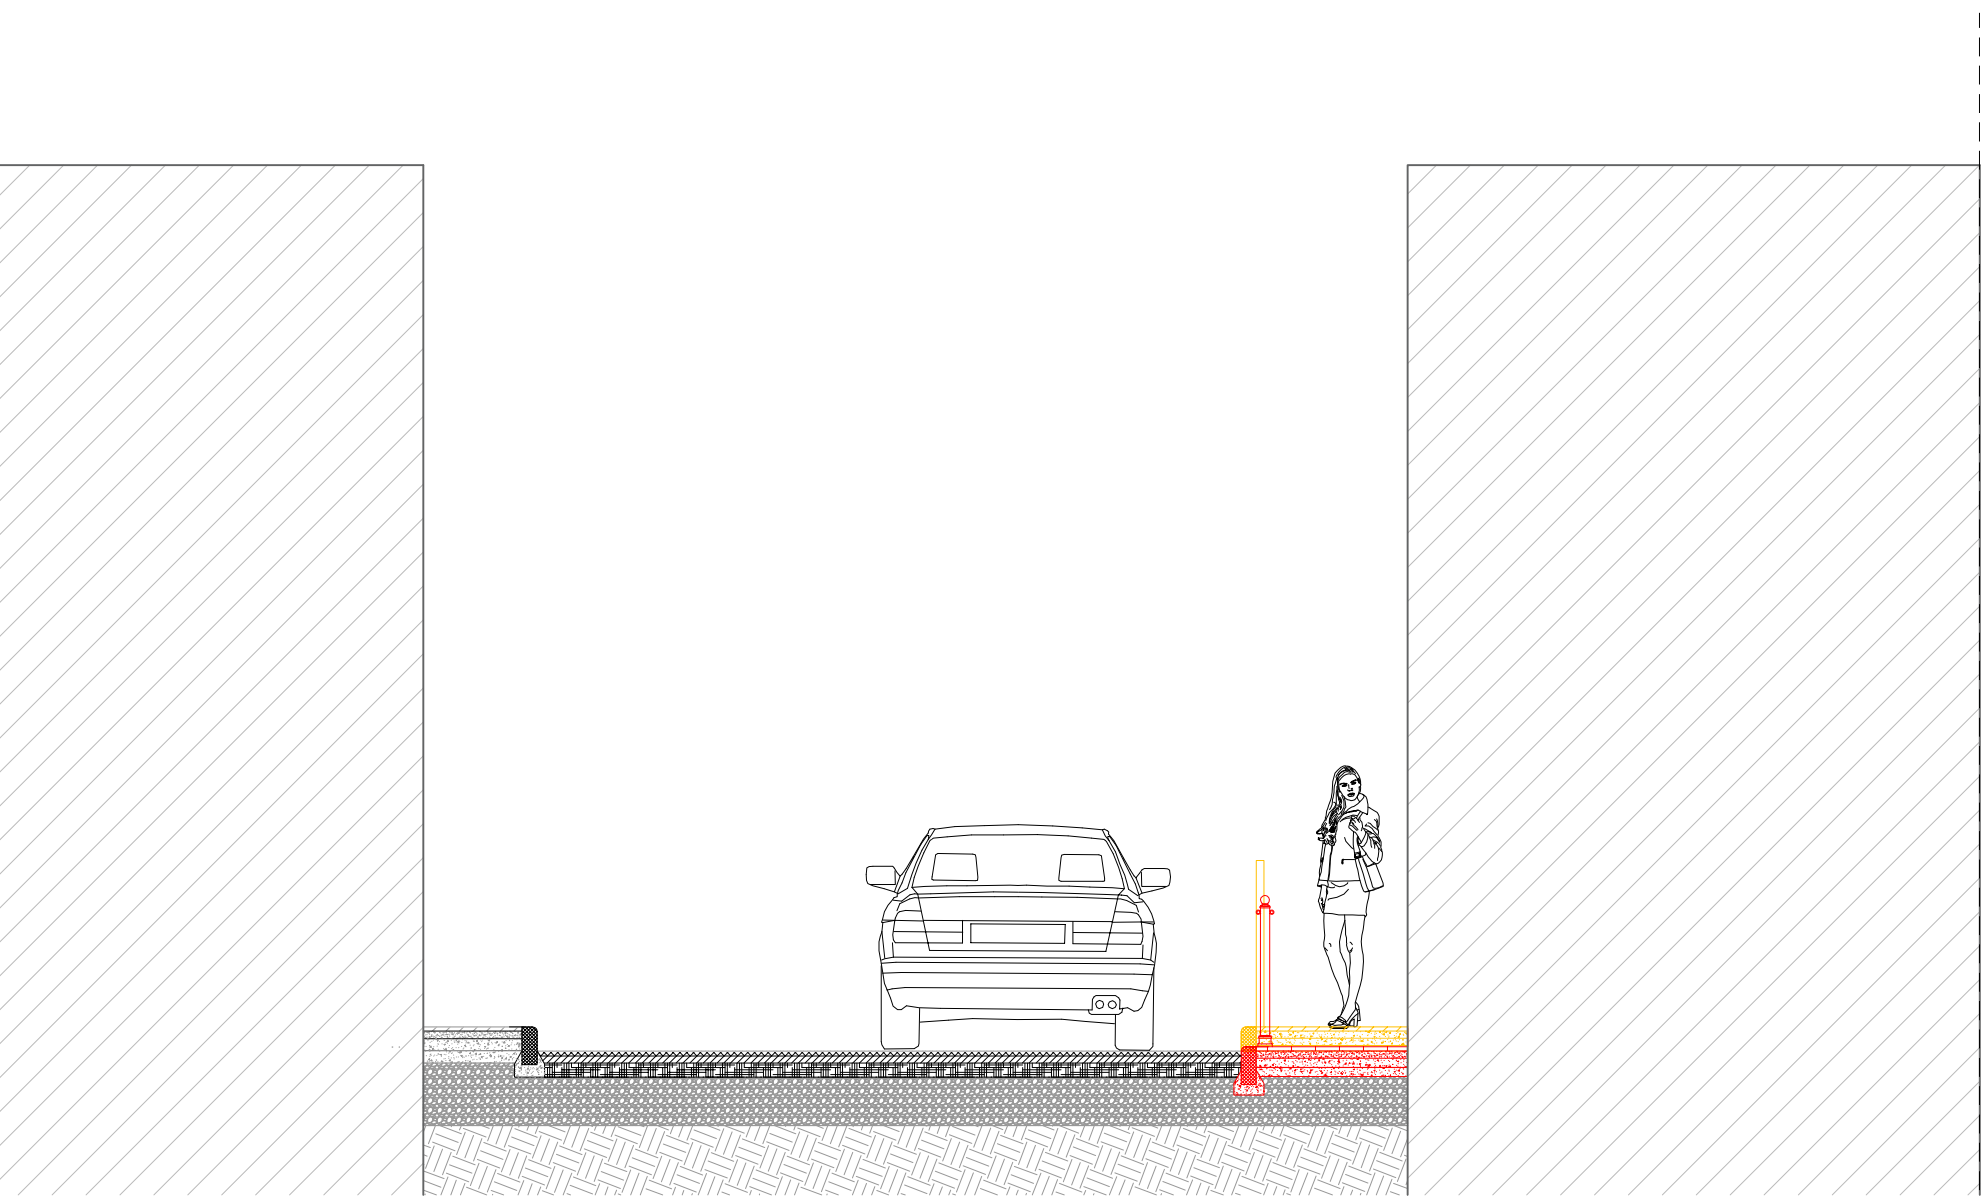


SEZIONE A-A' STATO DI PROGETTO SCALA 1:50

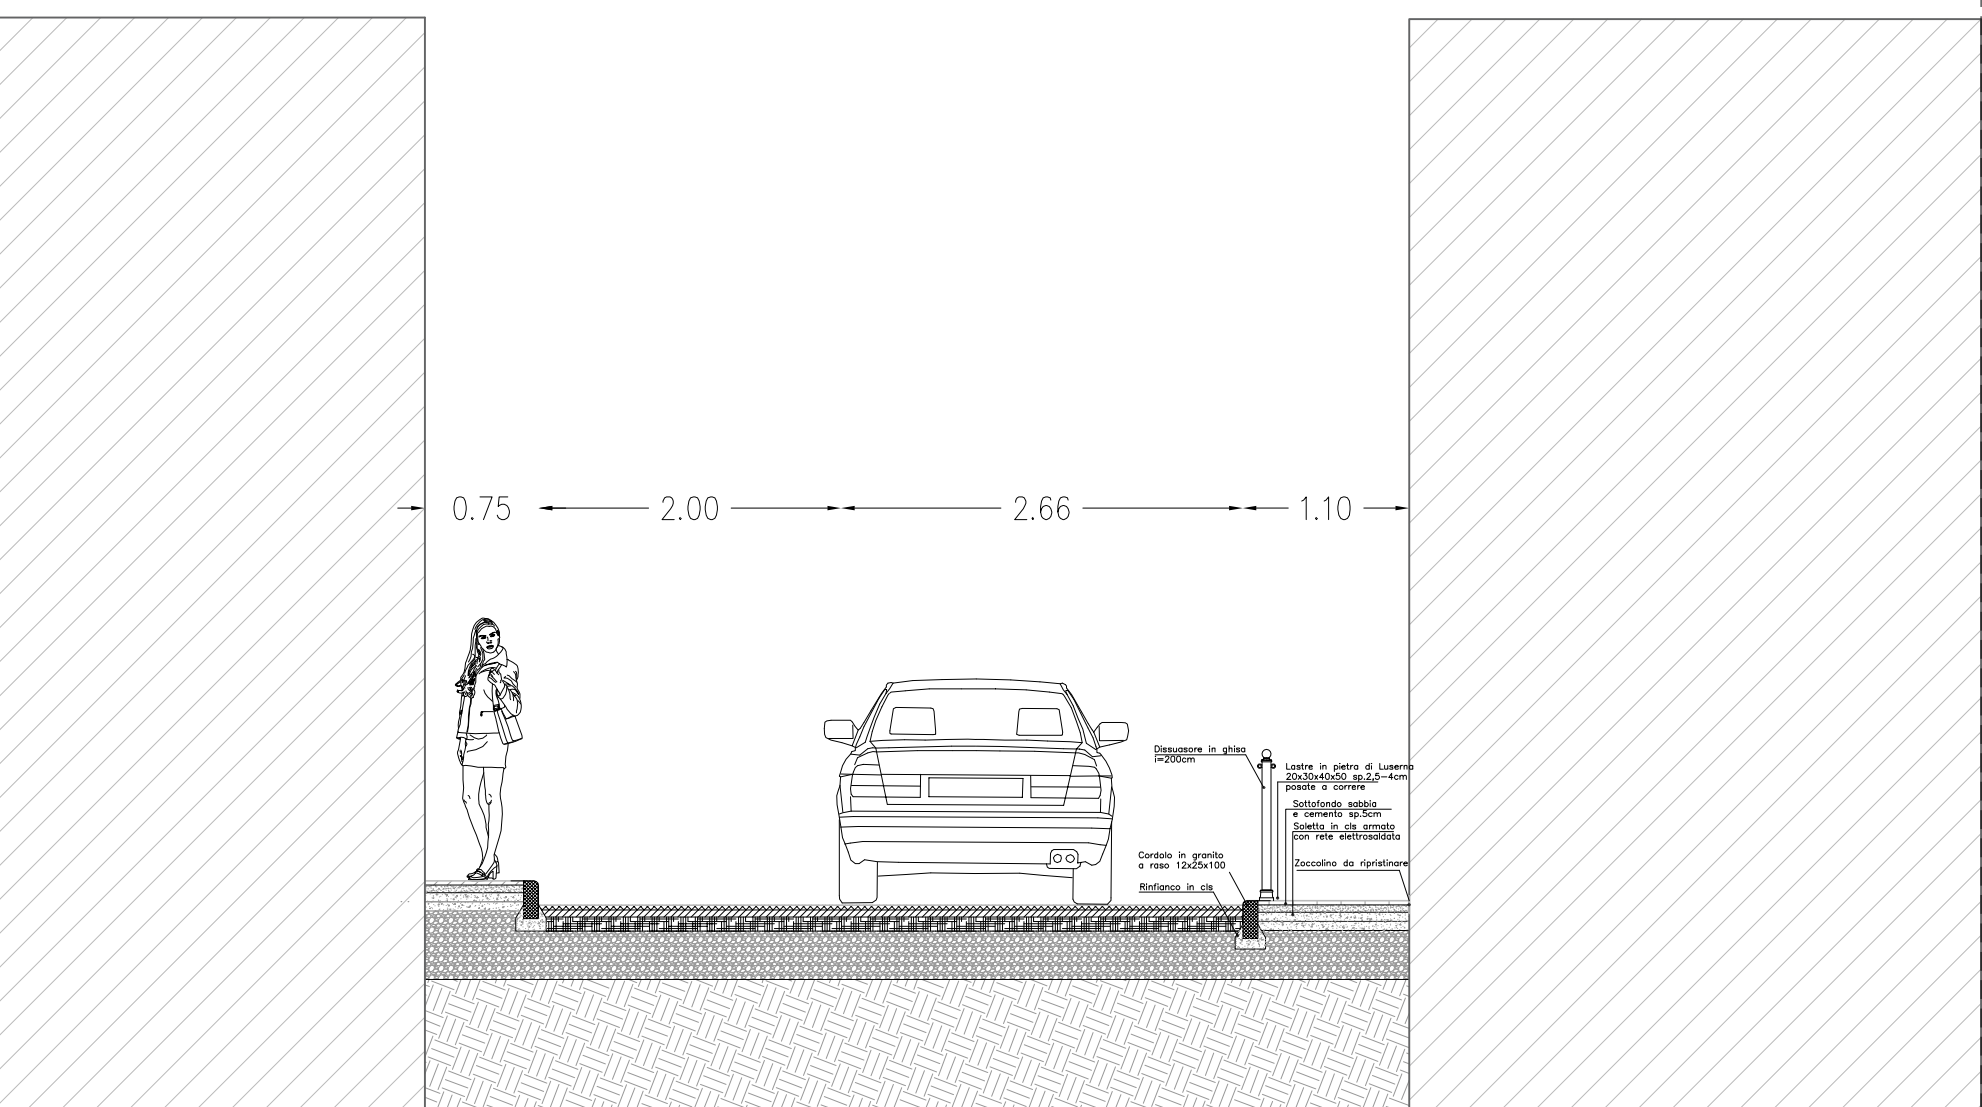


SEZIONE B-B' COMPARATIVA SCALA 1:50

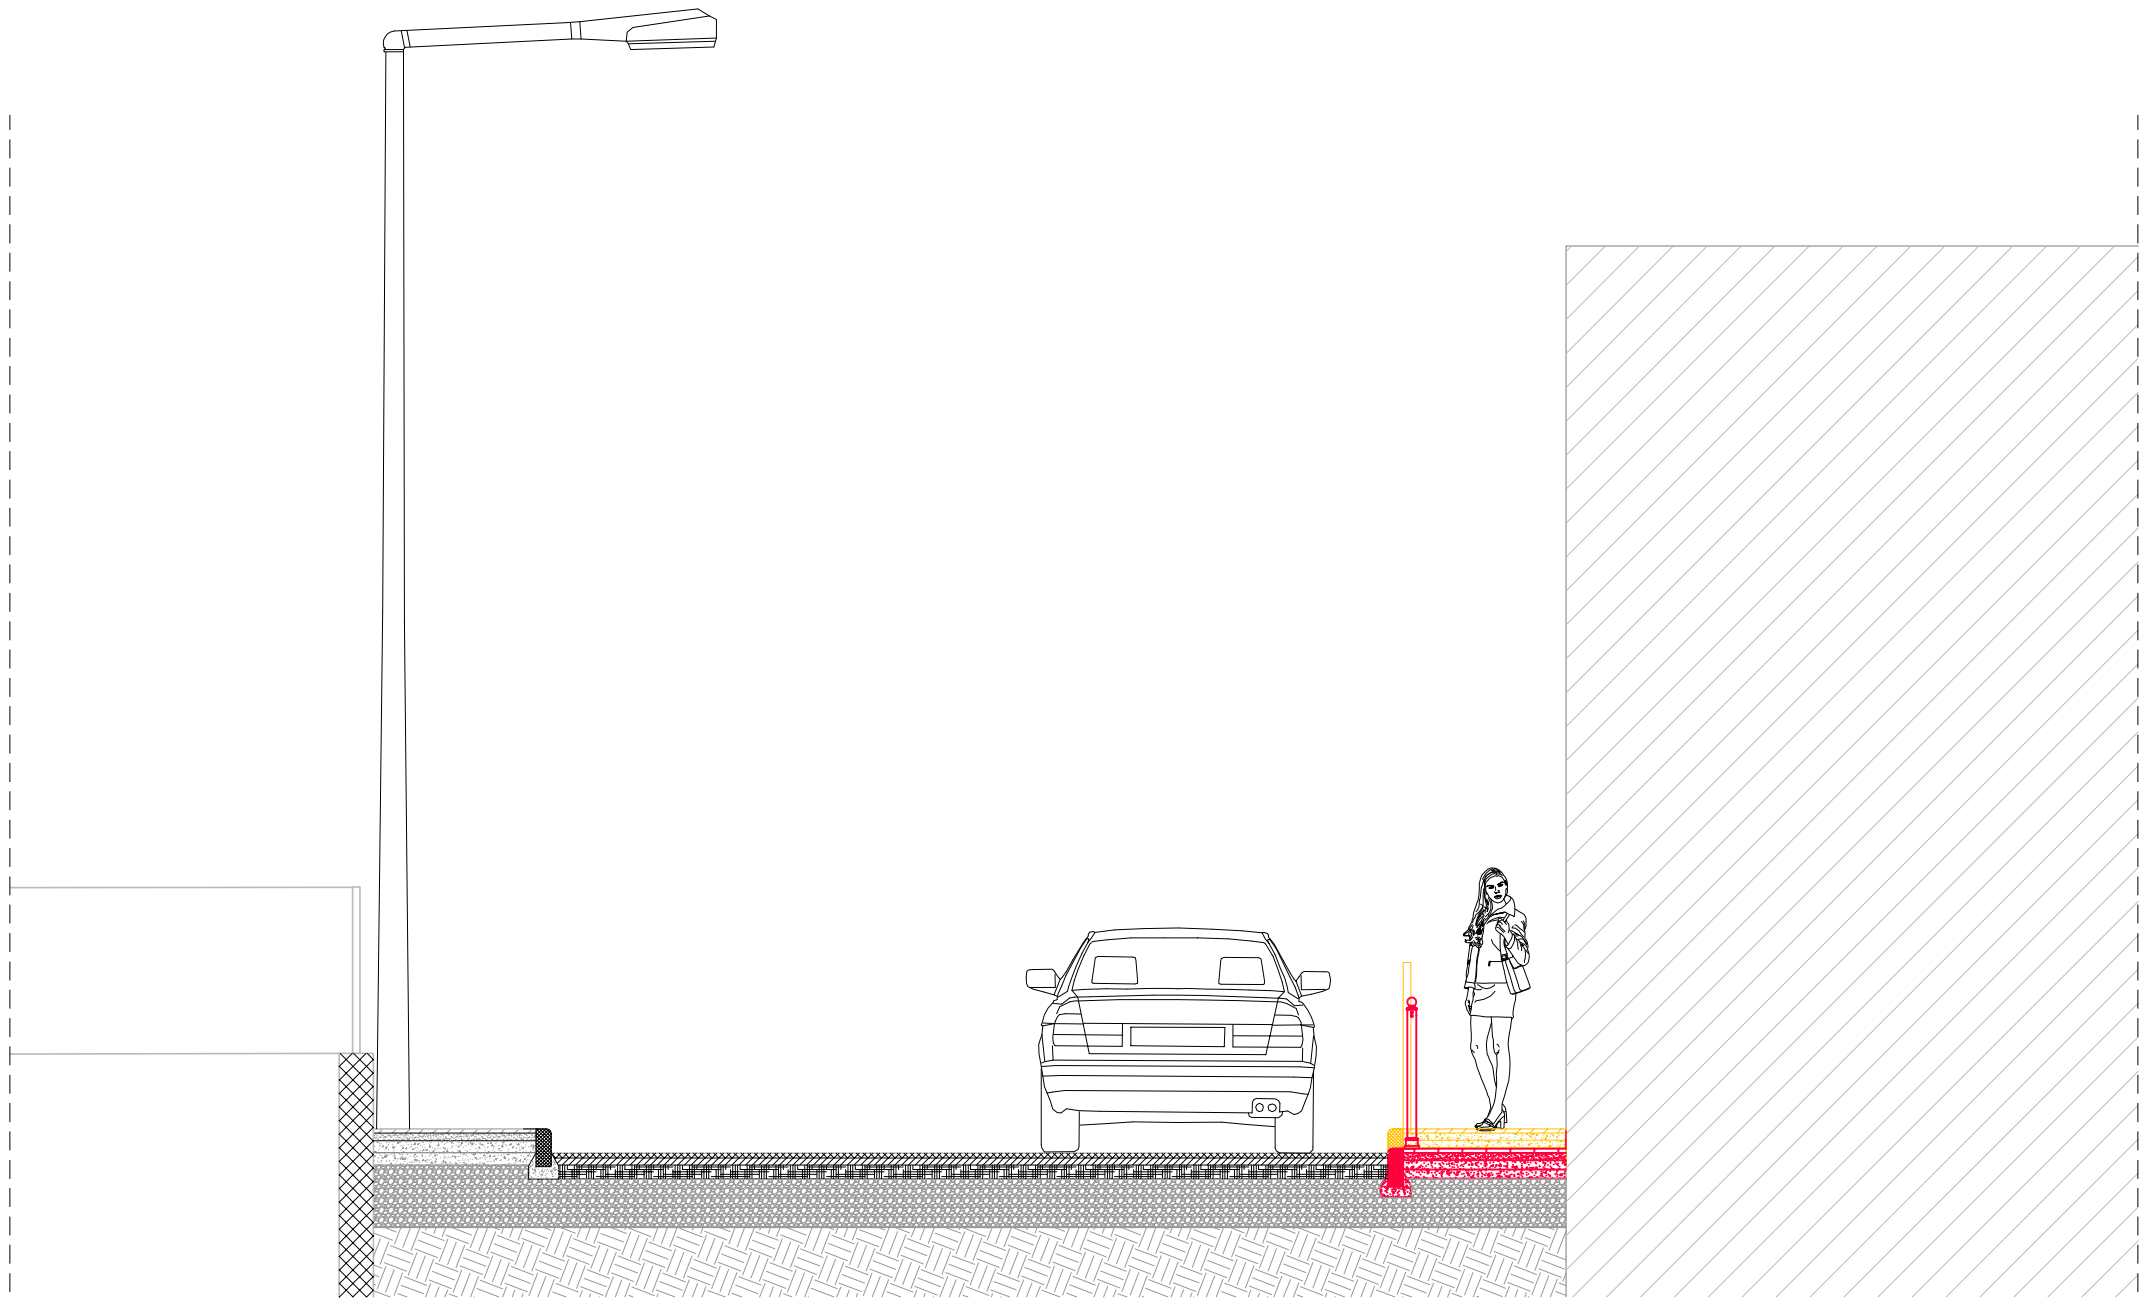


SEZIONE B-B' STATO DI PROGETTO SCALA 1:50

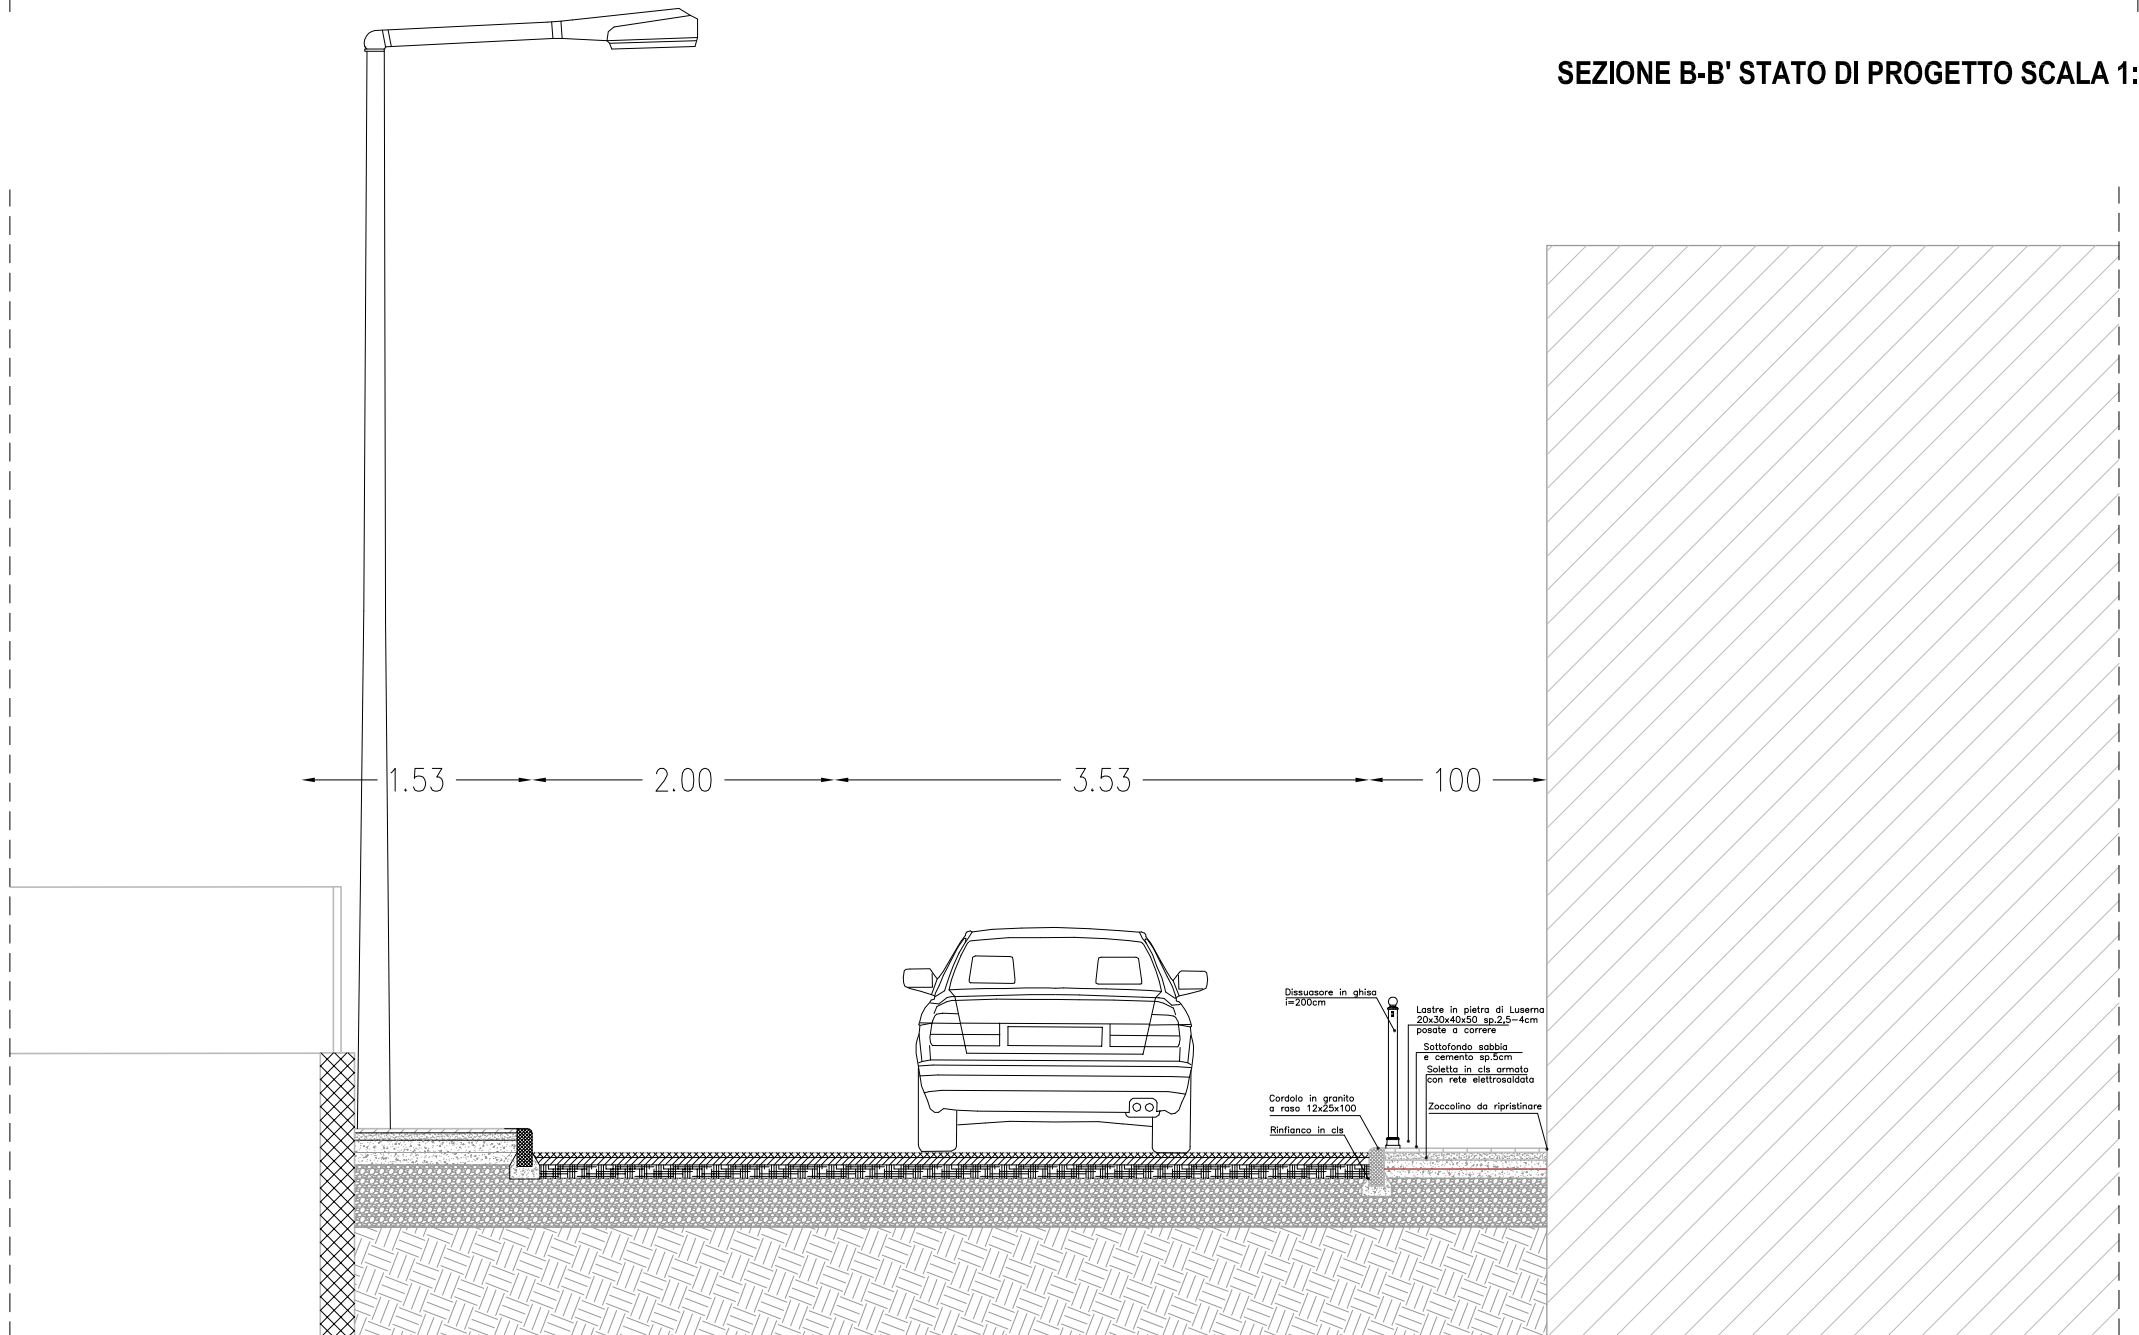

SEZIONE C-C' COMPARATIVA SCALA 1:50

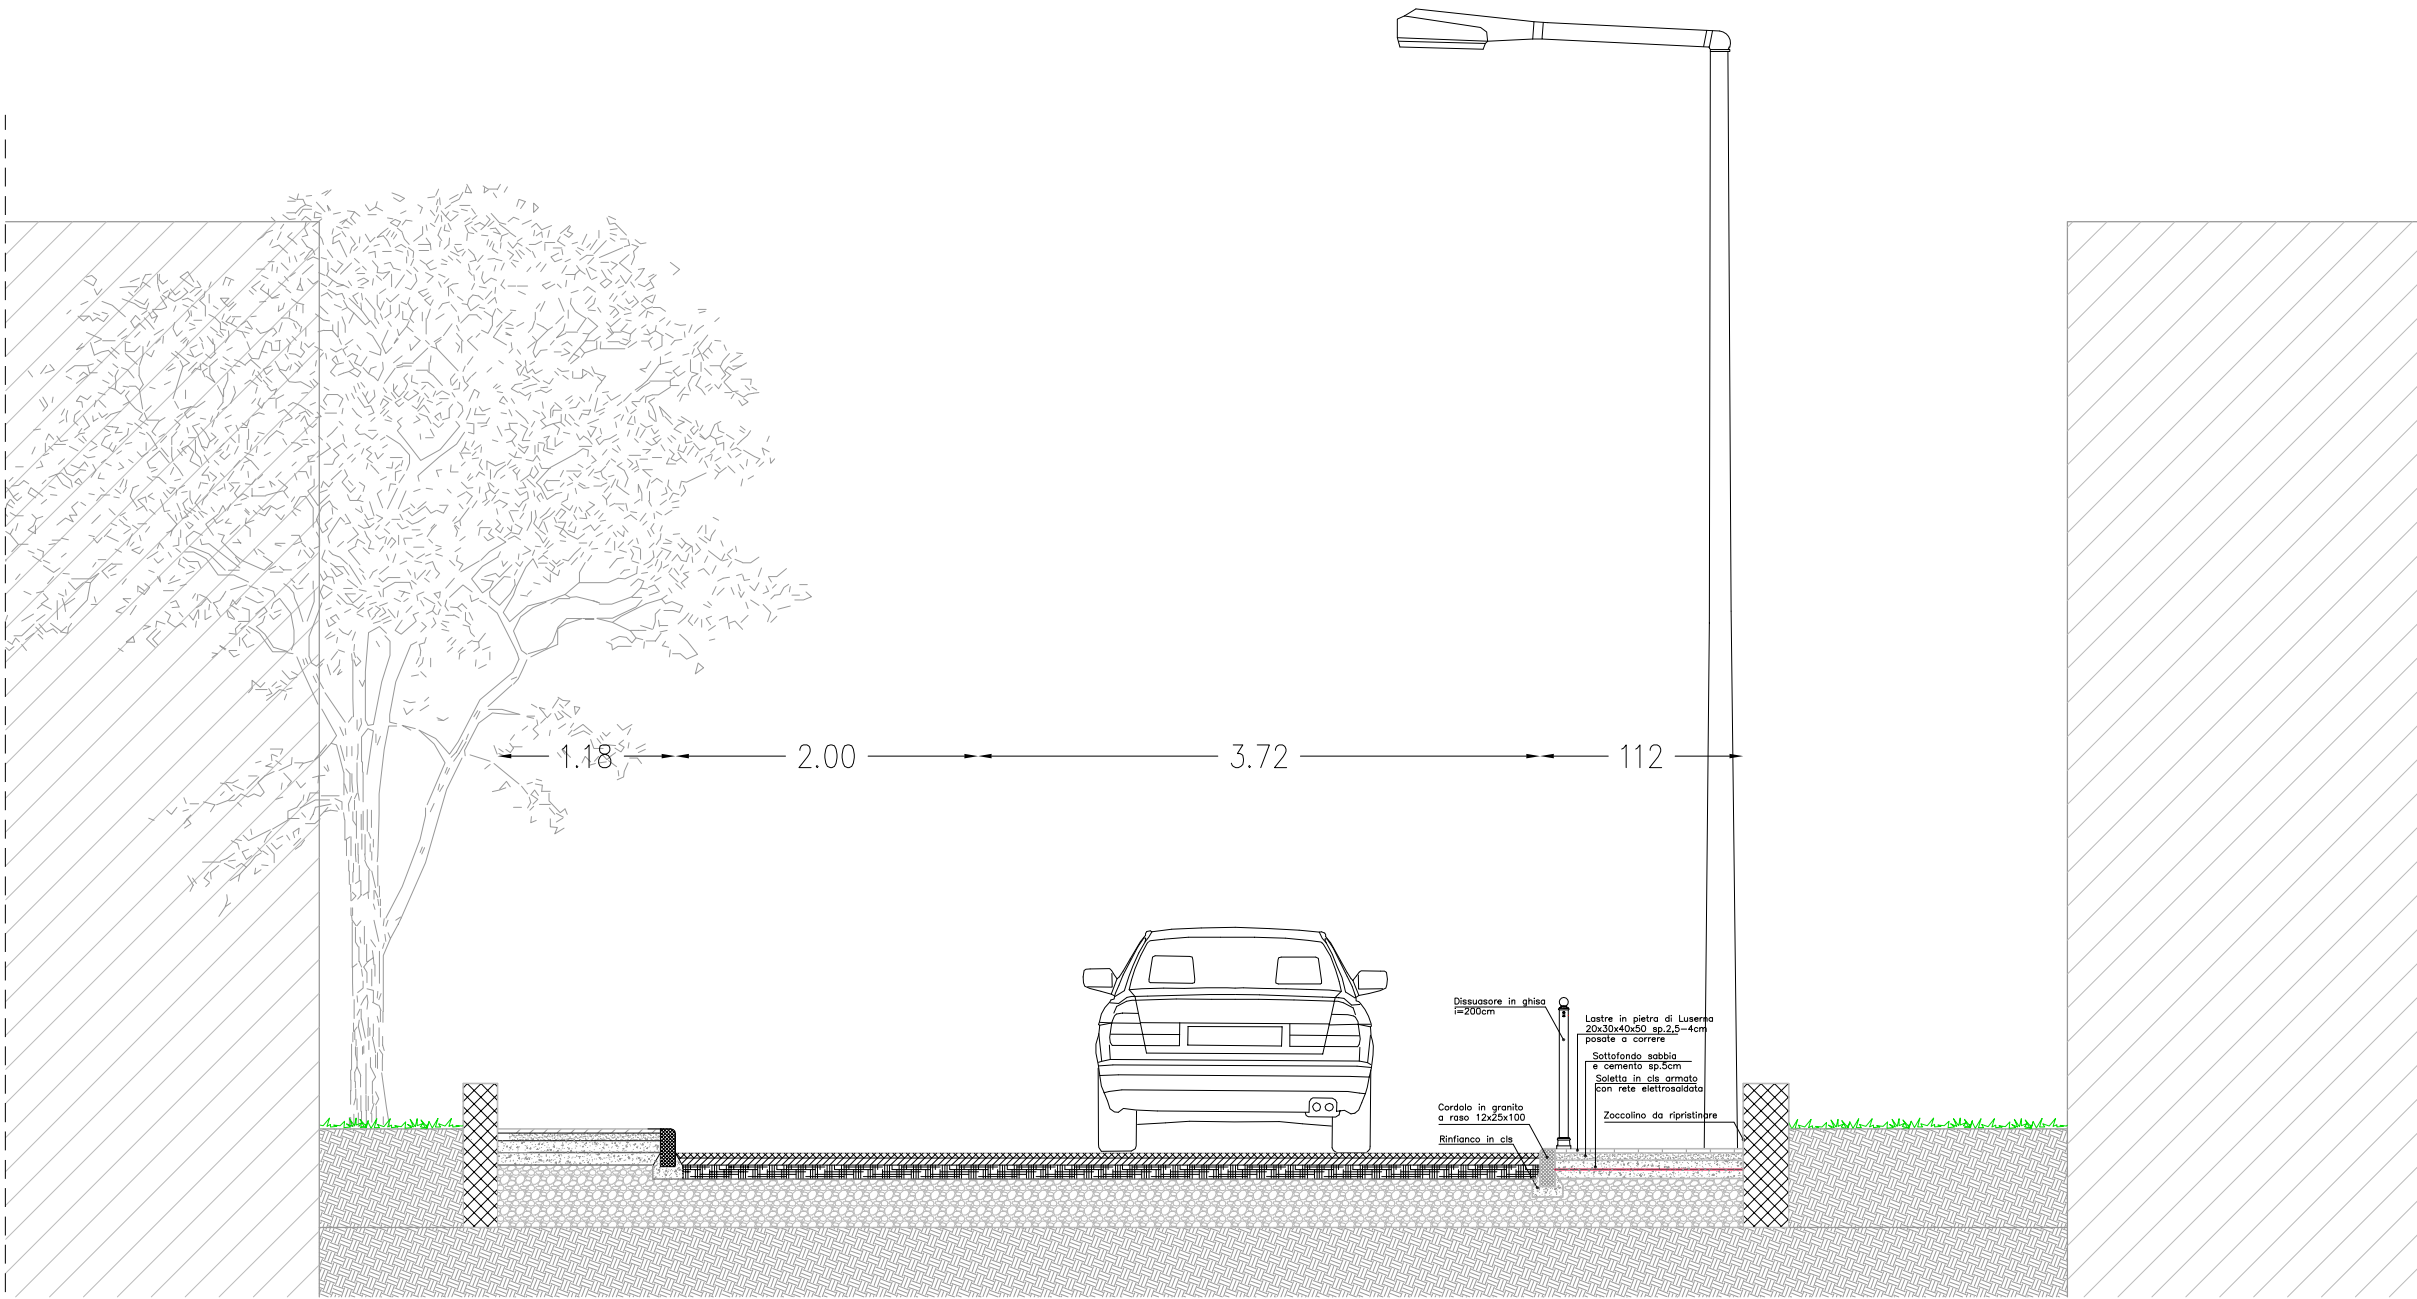

SEZIONE C-C' STATO DI PROGETTO SCALA 1:50

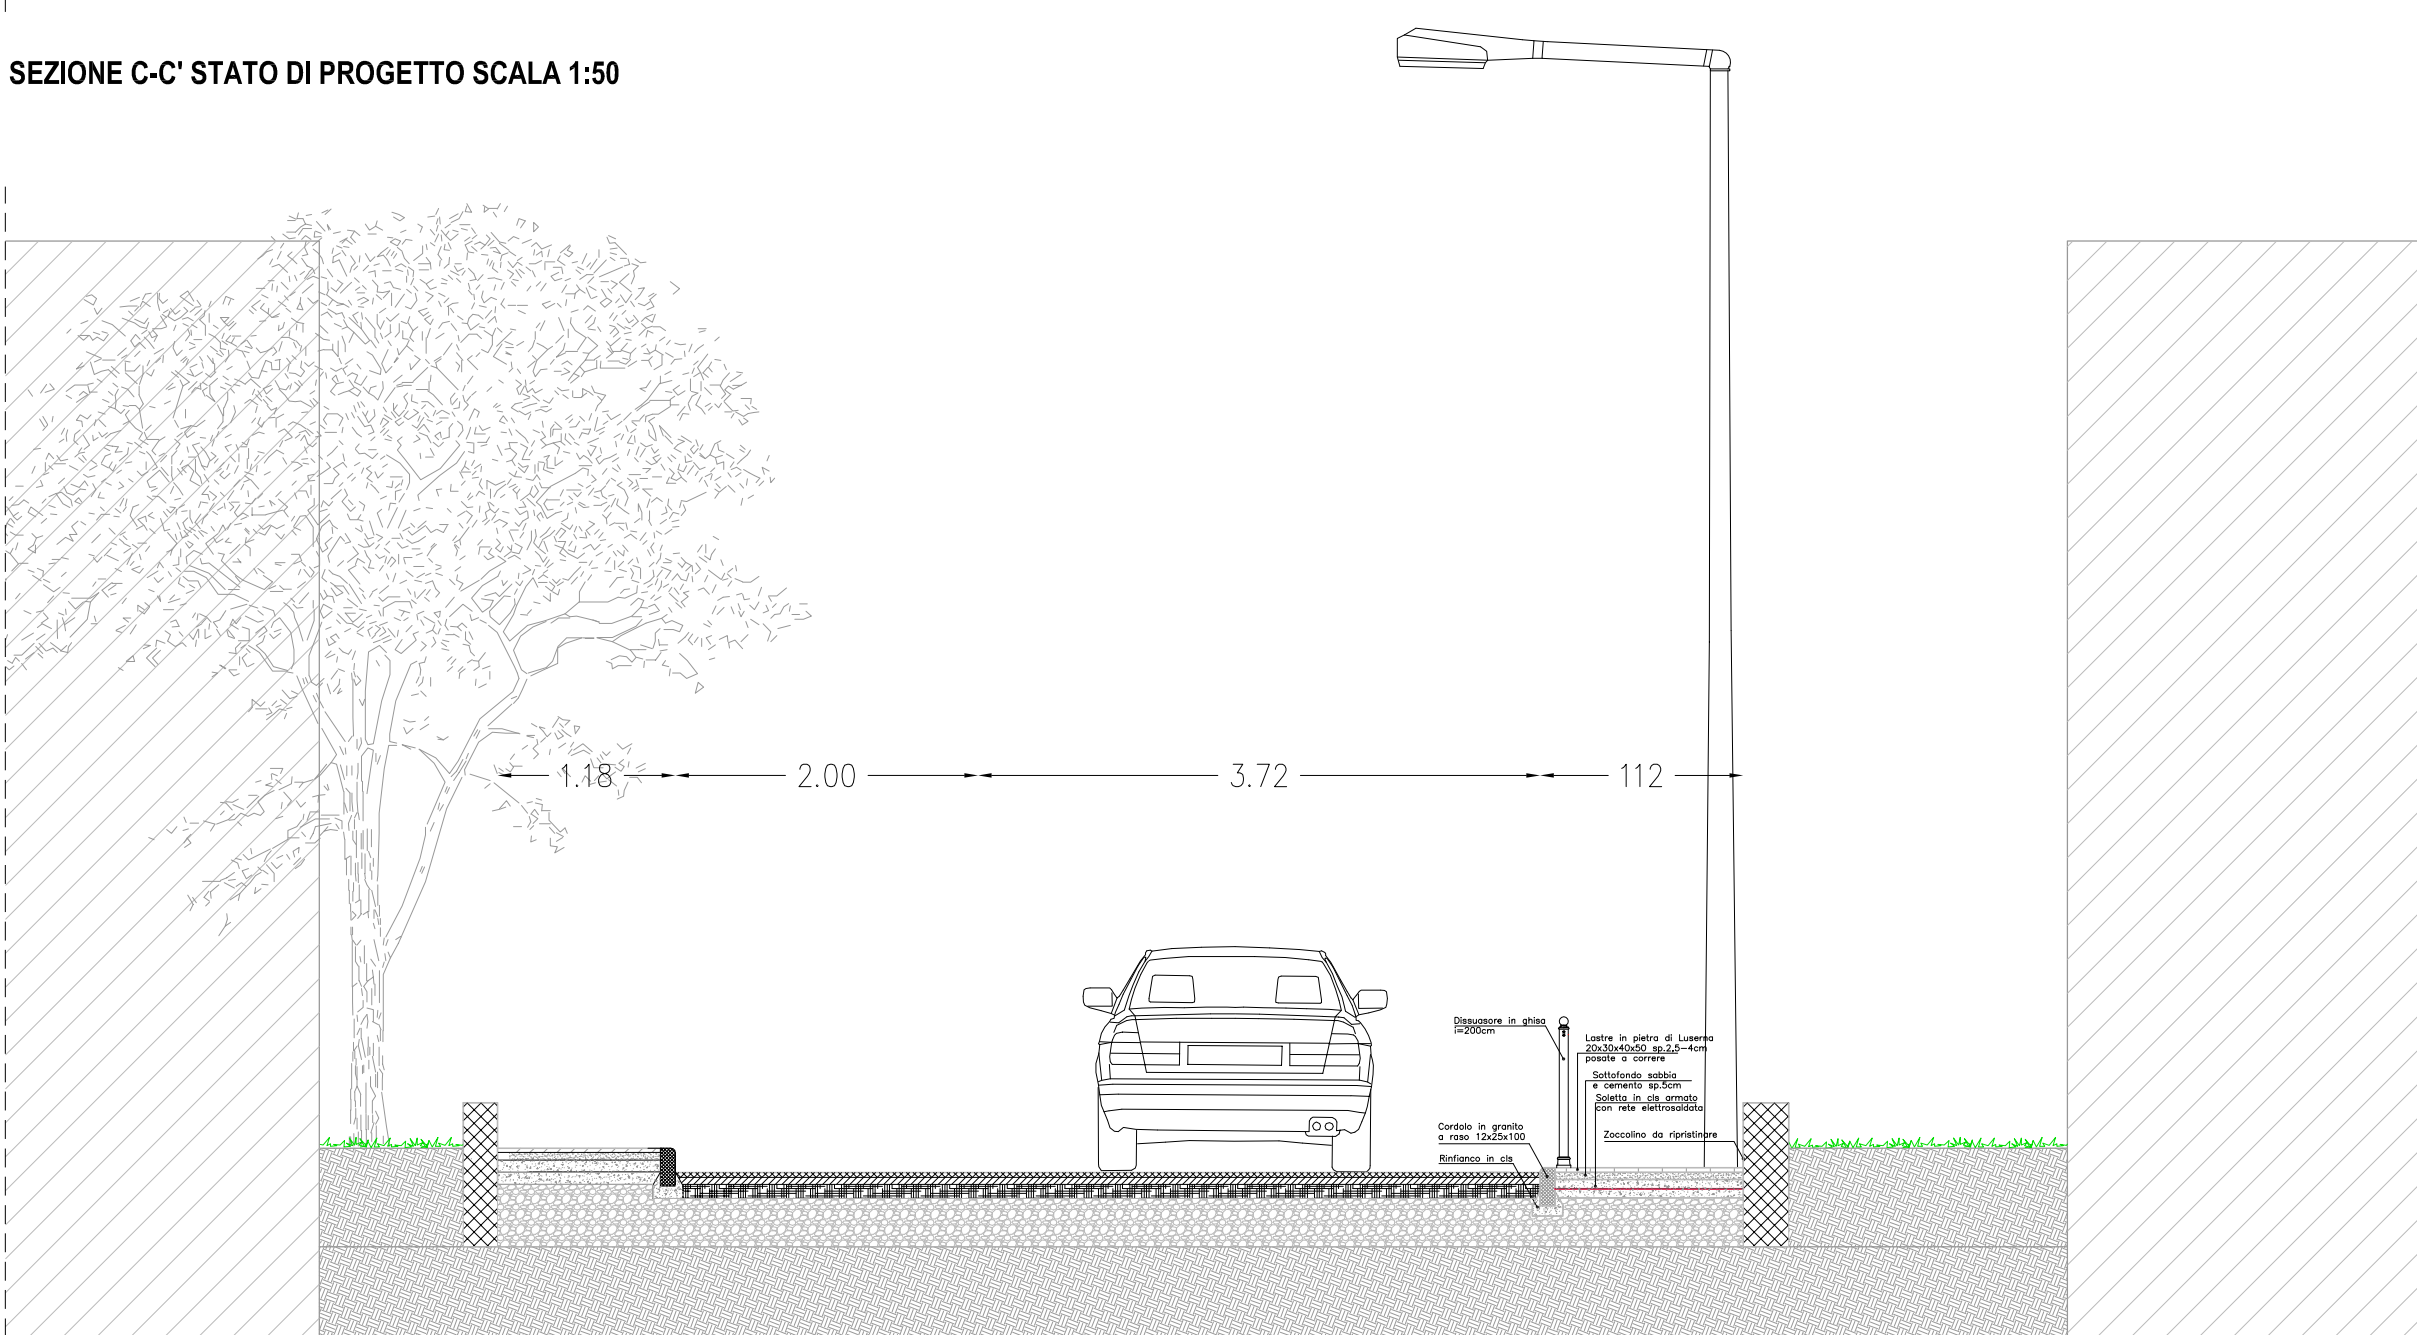

PAVIMENTAZIONE IN PIETRA DI LUSERNA POSATE A CORRERE

DISSUASORI IN GHISA Ø 6cm



G.I.G.:
C.U.P.:
FASE:
DATA:

PROGETTO DEFINITIVO - ESECUTIVO
DICEMBRE 2018

Progetto Definitivo - Esecutivo

"MANUTENZIONE STRAORDINARIA STRADE E
MARCIAPIEDI COMUNALI"

INTERVENTO -2- VIA XI FEBBRAIO

TITOLO: STATO DI FATTO STATO DI PROGETTO
COMPARATIVA E SEZIONI

COMMITTENTE:

AMMINISTRAZIONE COMUNALE DI
VIMODRONE

CAPOGRUPPO PROGETTISTA
ARCH. FRANCO C. NICOLÒS

PROGETTISTA
ING. RICCARDO SONZOGNI

PROGETTISTA
ING. ROBERTO GERVAISONI

RESPONSABILE DEL PROCEDIMENTO
ARCH. CARLO TENCONI

DATA: 12/2018

SCALA: VARIE

REV:

TAVOLA 3

ING. ROCCARDO SONZOGNI
Via V. Emanuele II - Vimodrone (BG)

ARCH. FRANCO C. NICOLÒS
Via S. Vito - Vimodrone - 20139 Vimodrone (BG)

ING. ROBERTO GERVAISONI
Via P. Rossi - Vimodrone (BG)