



RIPRESA ZENITALE ZONA D'INTERVENTO



INTERVENTO VIA PADANA SEGNALETICA SCALA 1:500

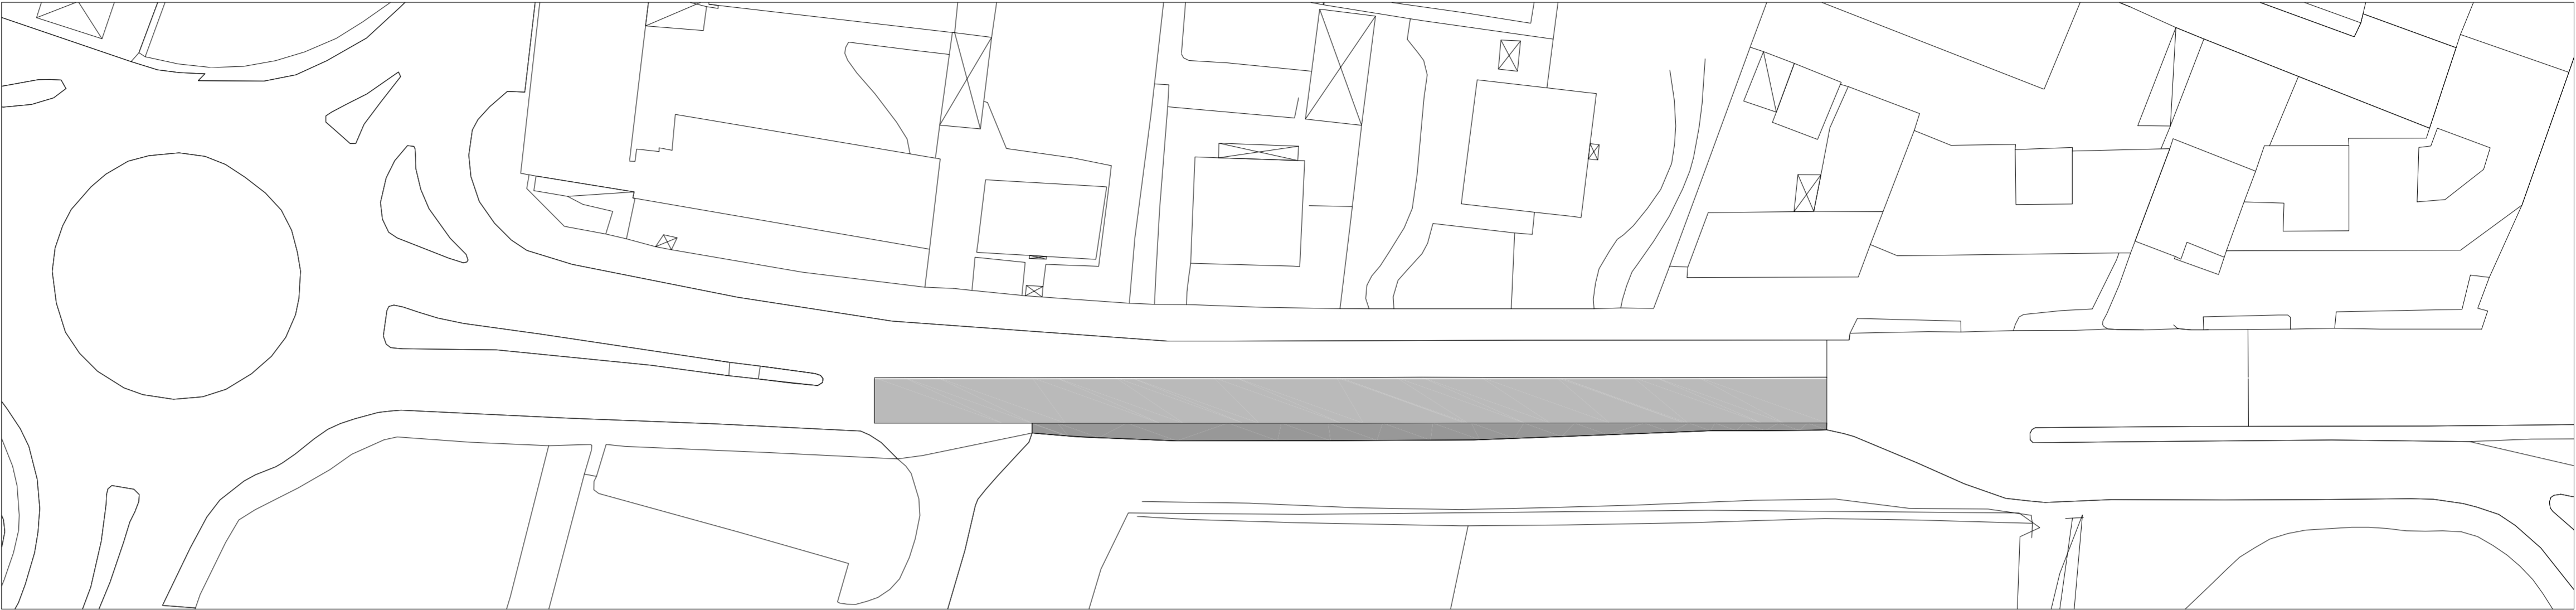

INTERVENTO VIA CAZZANIGA STATO DI PROGETTO SCALA 1:250

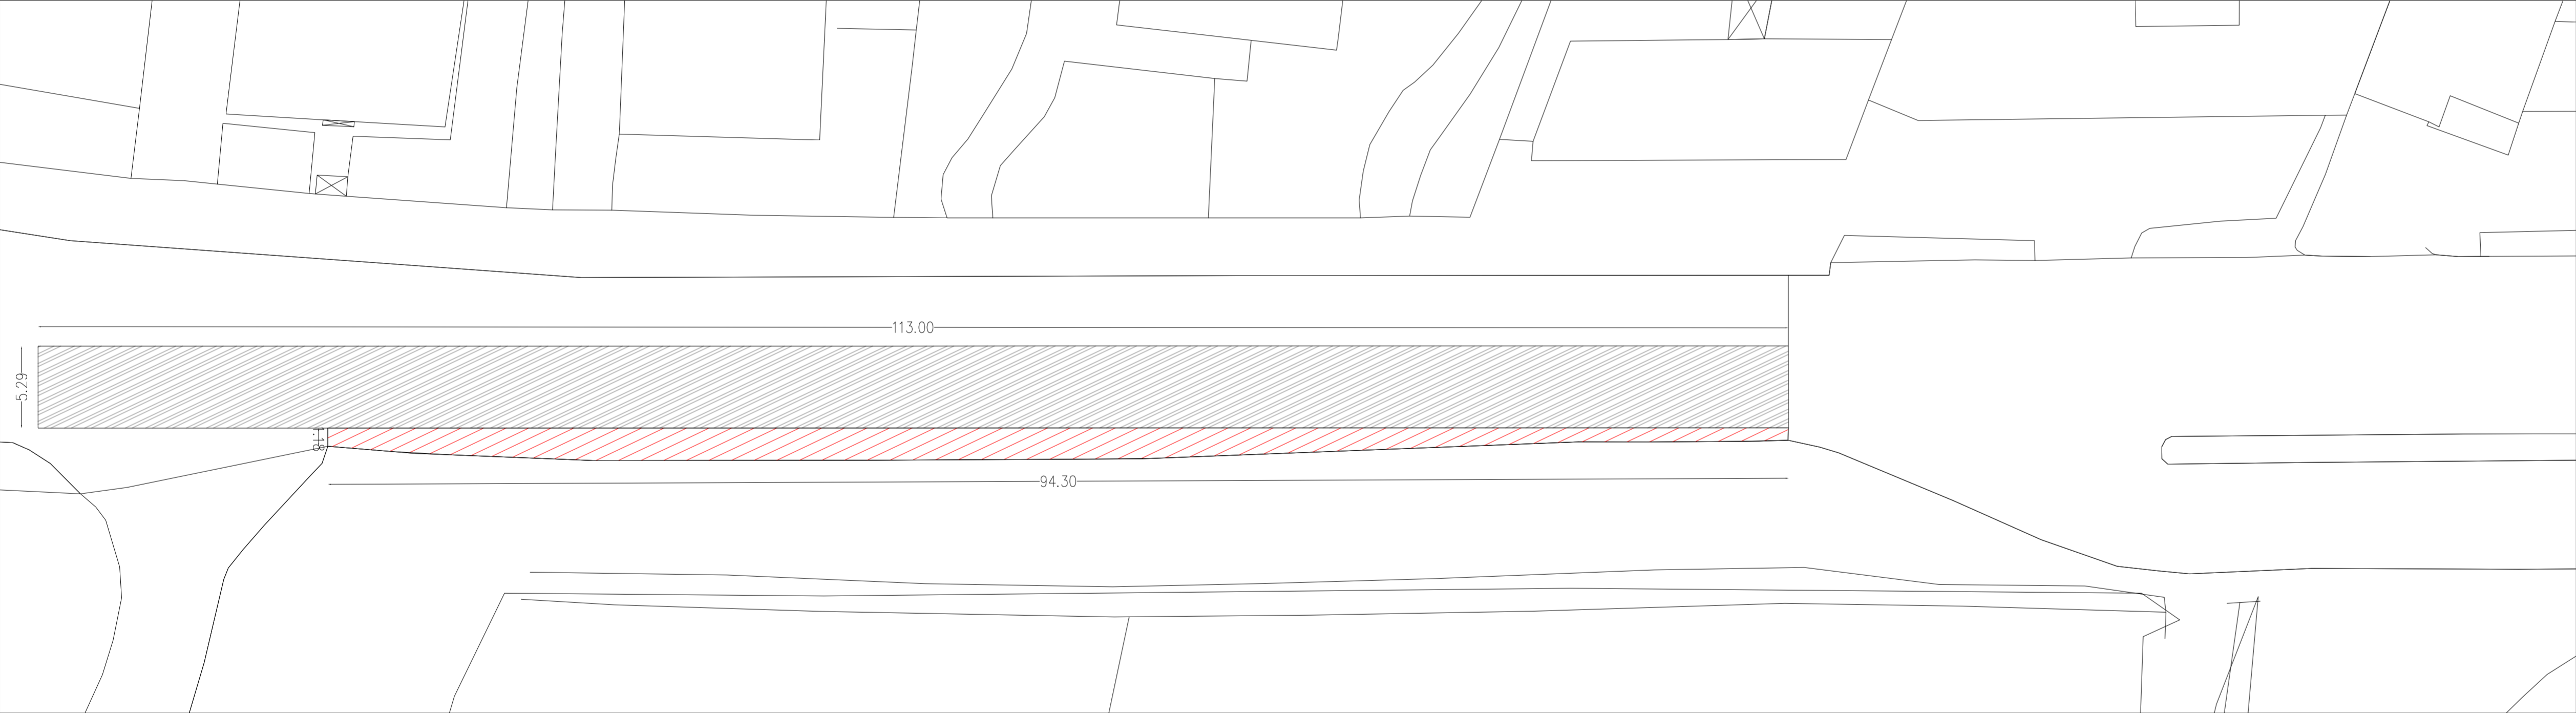


RIPRESA FOTOGRAFICA "1" STATO DI FATTO



RIPRESA FOTOGRAFICA "2" STATO DI FATTO



PARTICOLARE INTERVENTO SCALA 1:10

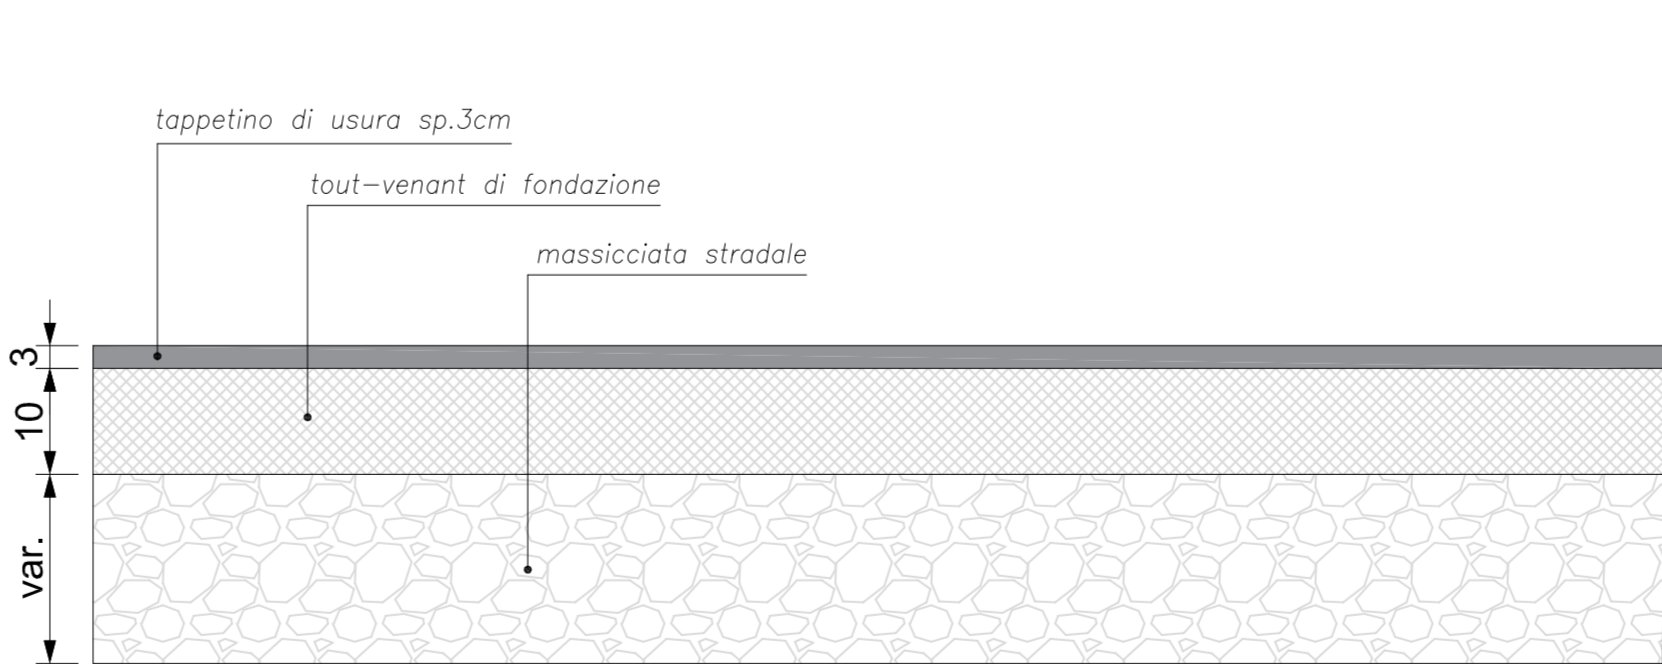

Regione Lombardia - Provincia di Milano
Comune di Vimodrone

G.I.G.:
C.U.P.:
FASE:
DATA:

DEFINITIVO-ESECUTIVO
Dicembre 2018

Progetto Definitivo-Esecutivo

"MANUTENZIONE STRAORDINARIA STRADE E
MARCIAPIEDI COMUNALI"

INTERVENTO -5- VIA PADANA

TITOLO: STATO DI PROGETTO

COMMITTENTE:

AMMINISTRAZIONE COMUNALE DI
VIMODRONE

CAPOGRUPPO PROGETTISTA
ARCH. FRANCO C. NICOLOSI

PROGETTISTA
ING. RICCARDO SONZOGNI

PROGETTISTA
ING. ROBERTO GERVASONI

RESPONSABILE DEL PROCEDIMENTO
ARCH. CARLO TENCONI

DATA: 12/2018
SCALA: VARIE
REV:

TAVOLA 6



ING. RICCARDO SONZOGNI
Via V. Emanuele 28 - ZOGNO (BG)

ARCH. FRANCO NICOLOSI
Via Don G. Viscardi 3 - S. PELLEGRINO TERME (BG)

ING. ROBERTO GERVASONI
Via Prada 8 - VILLA D'ALME (BG)