




INTERVENTO VIA DELLA REPUBBLICA STATO DI PROGETTO SCALA 1:250

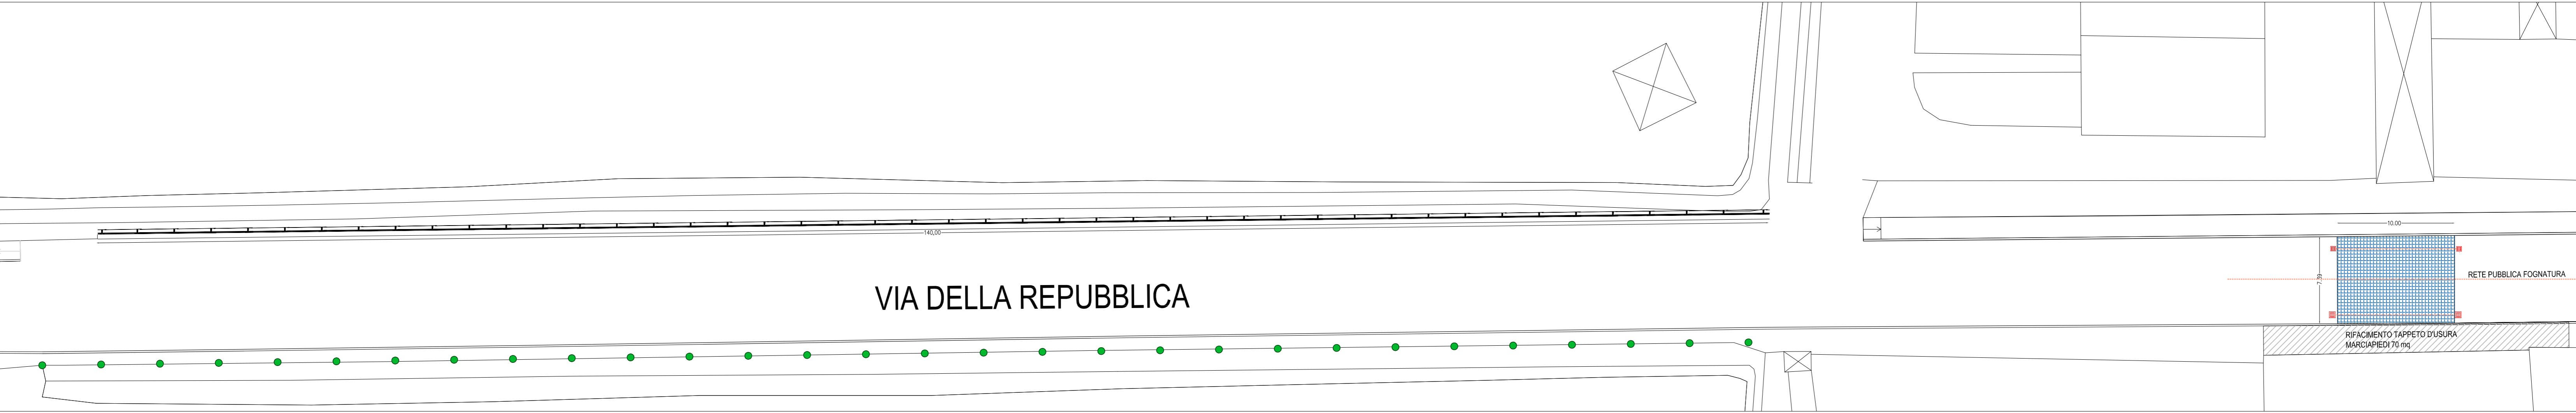


INTERVENTO VIA DELLA REPUBBLICA COMPARATIVA SCALA 1:250

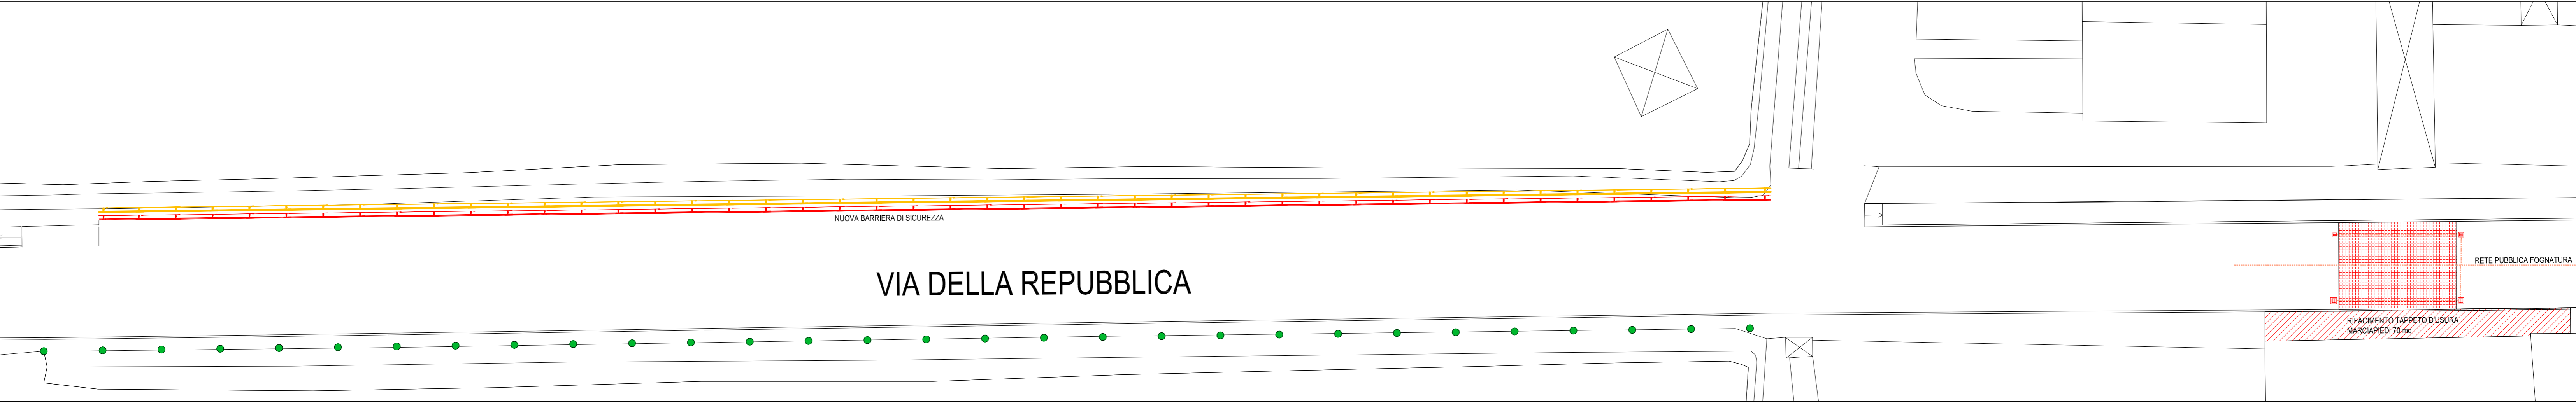

SEZIONE STATO DI PROGETTO A-A' SCALA 1:50

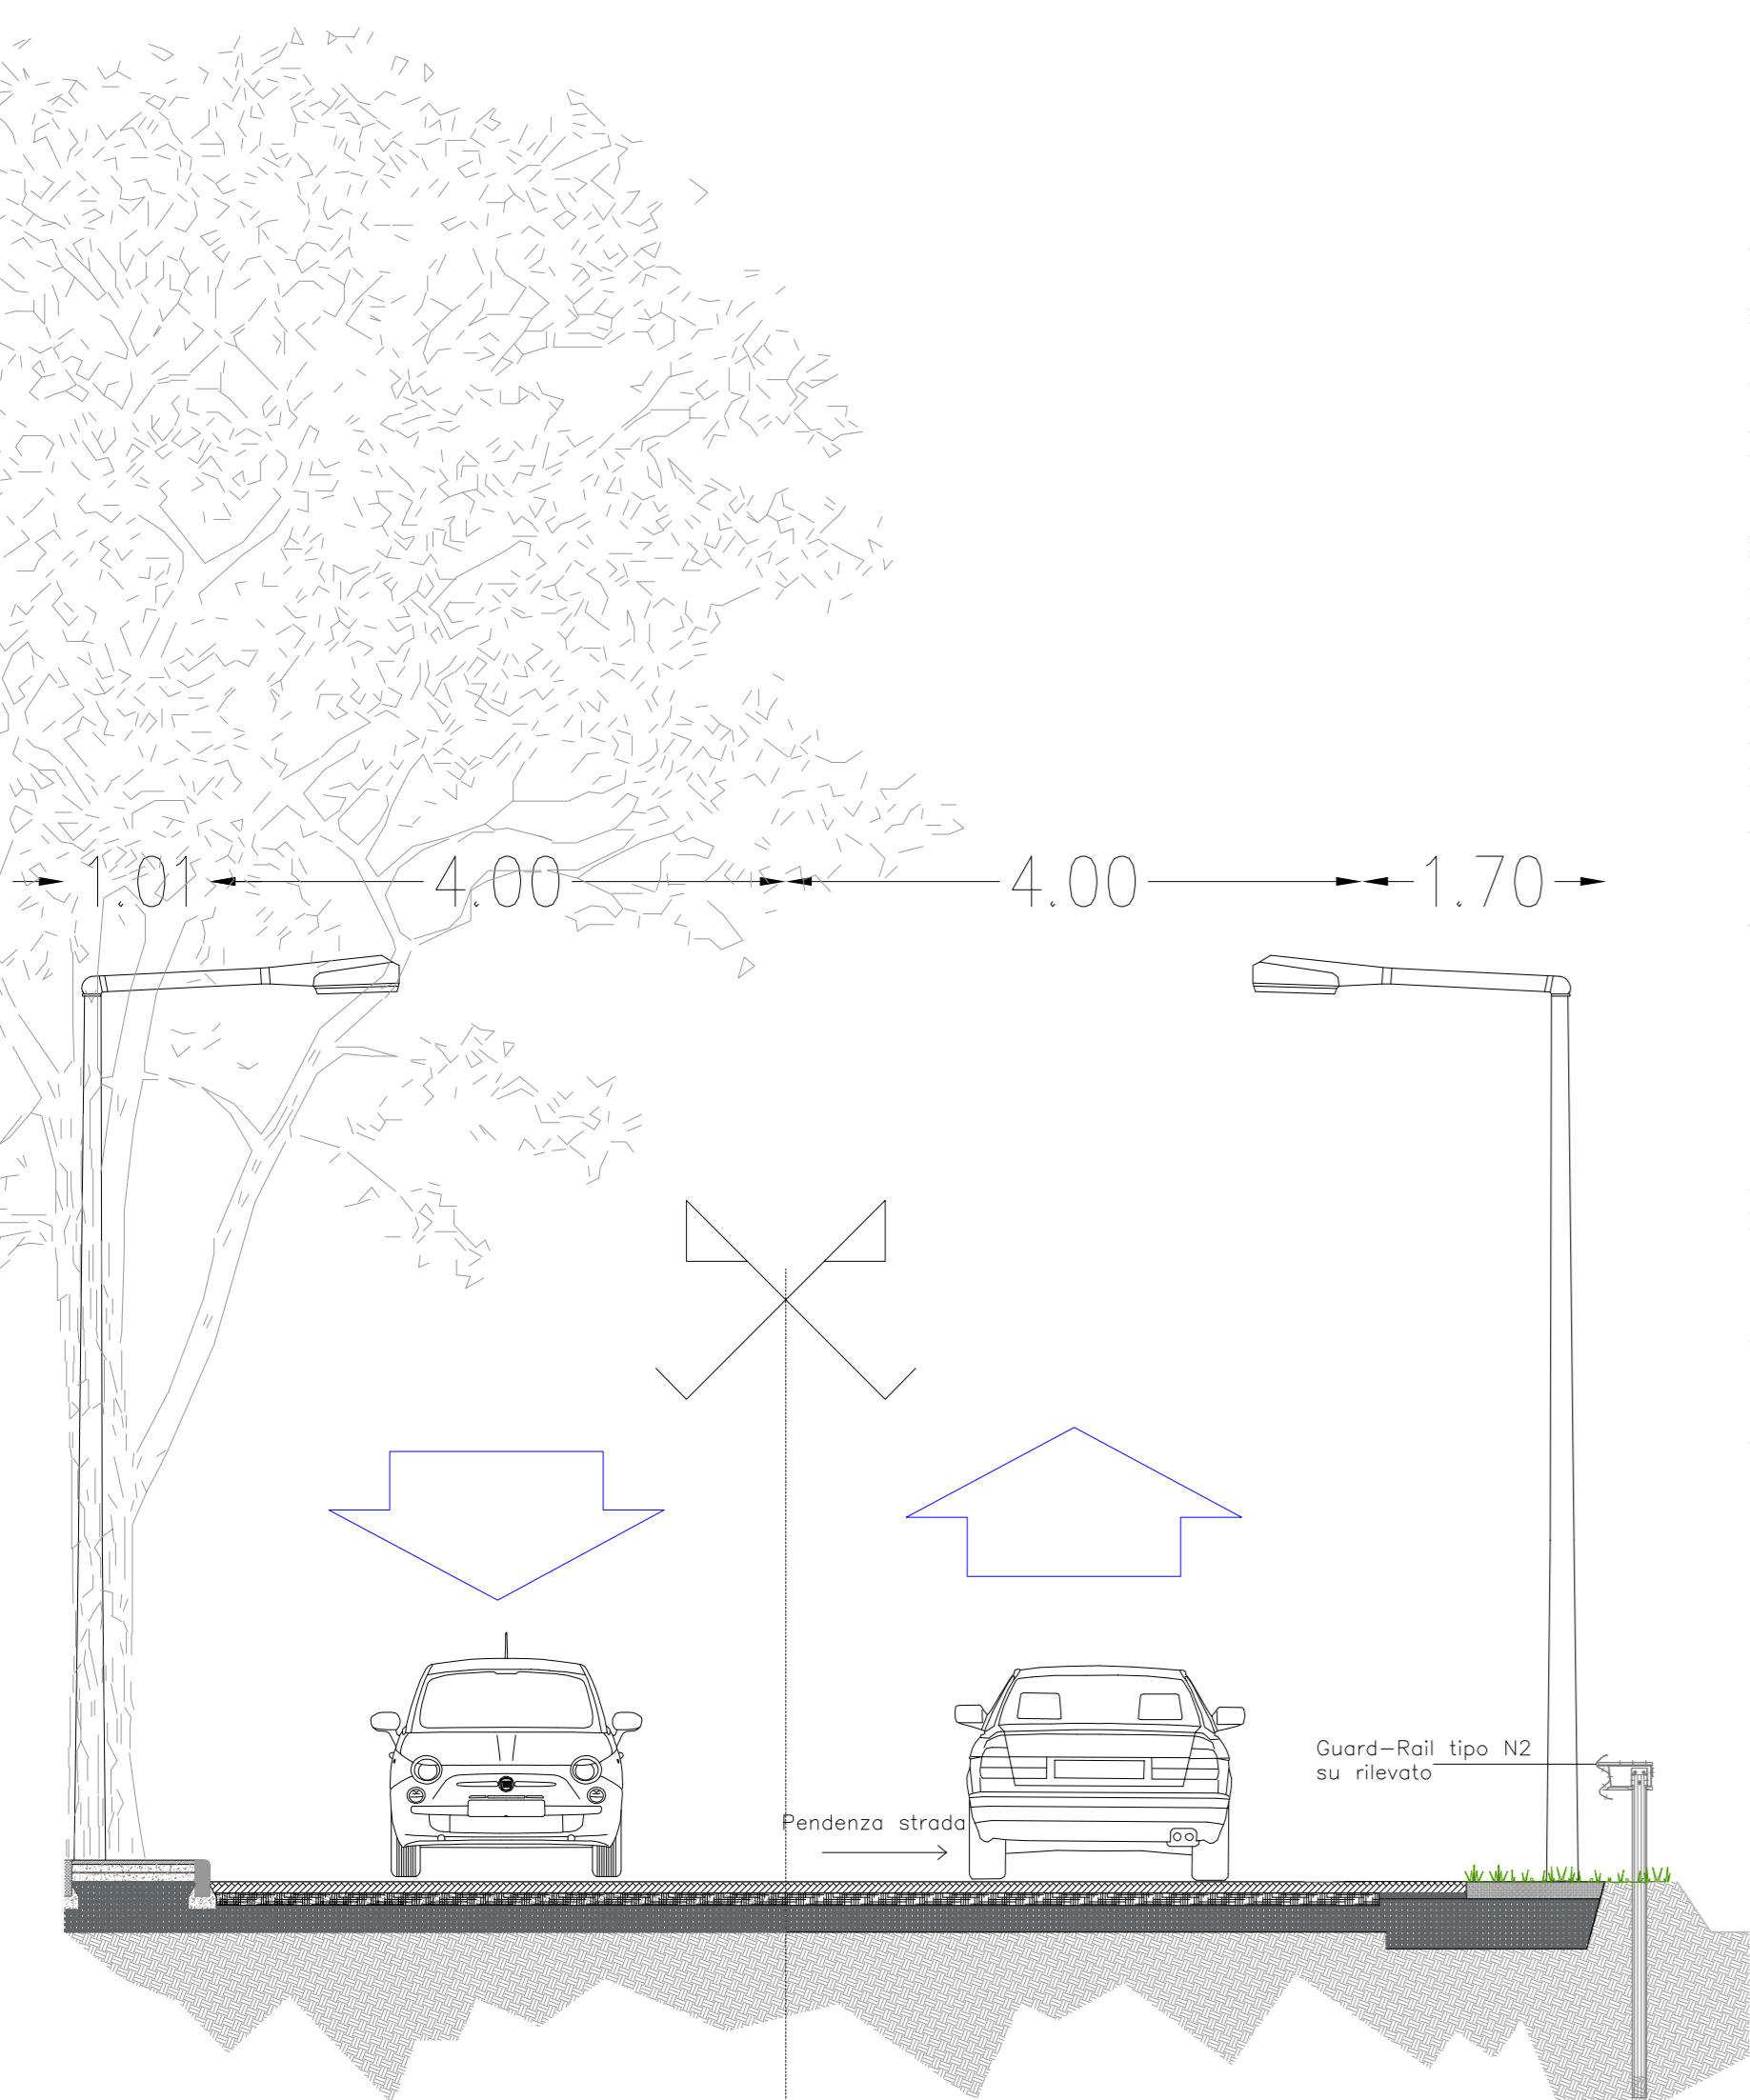

SEZIONE COMPARATIVA A-A' SCALA 1:50

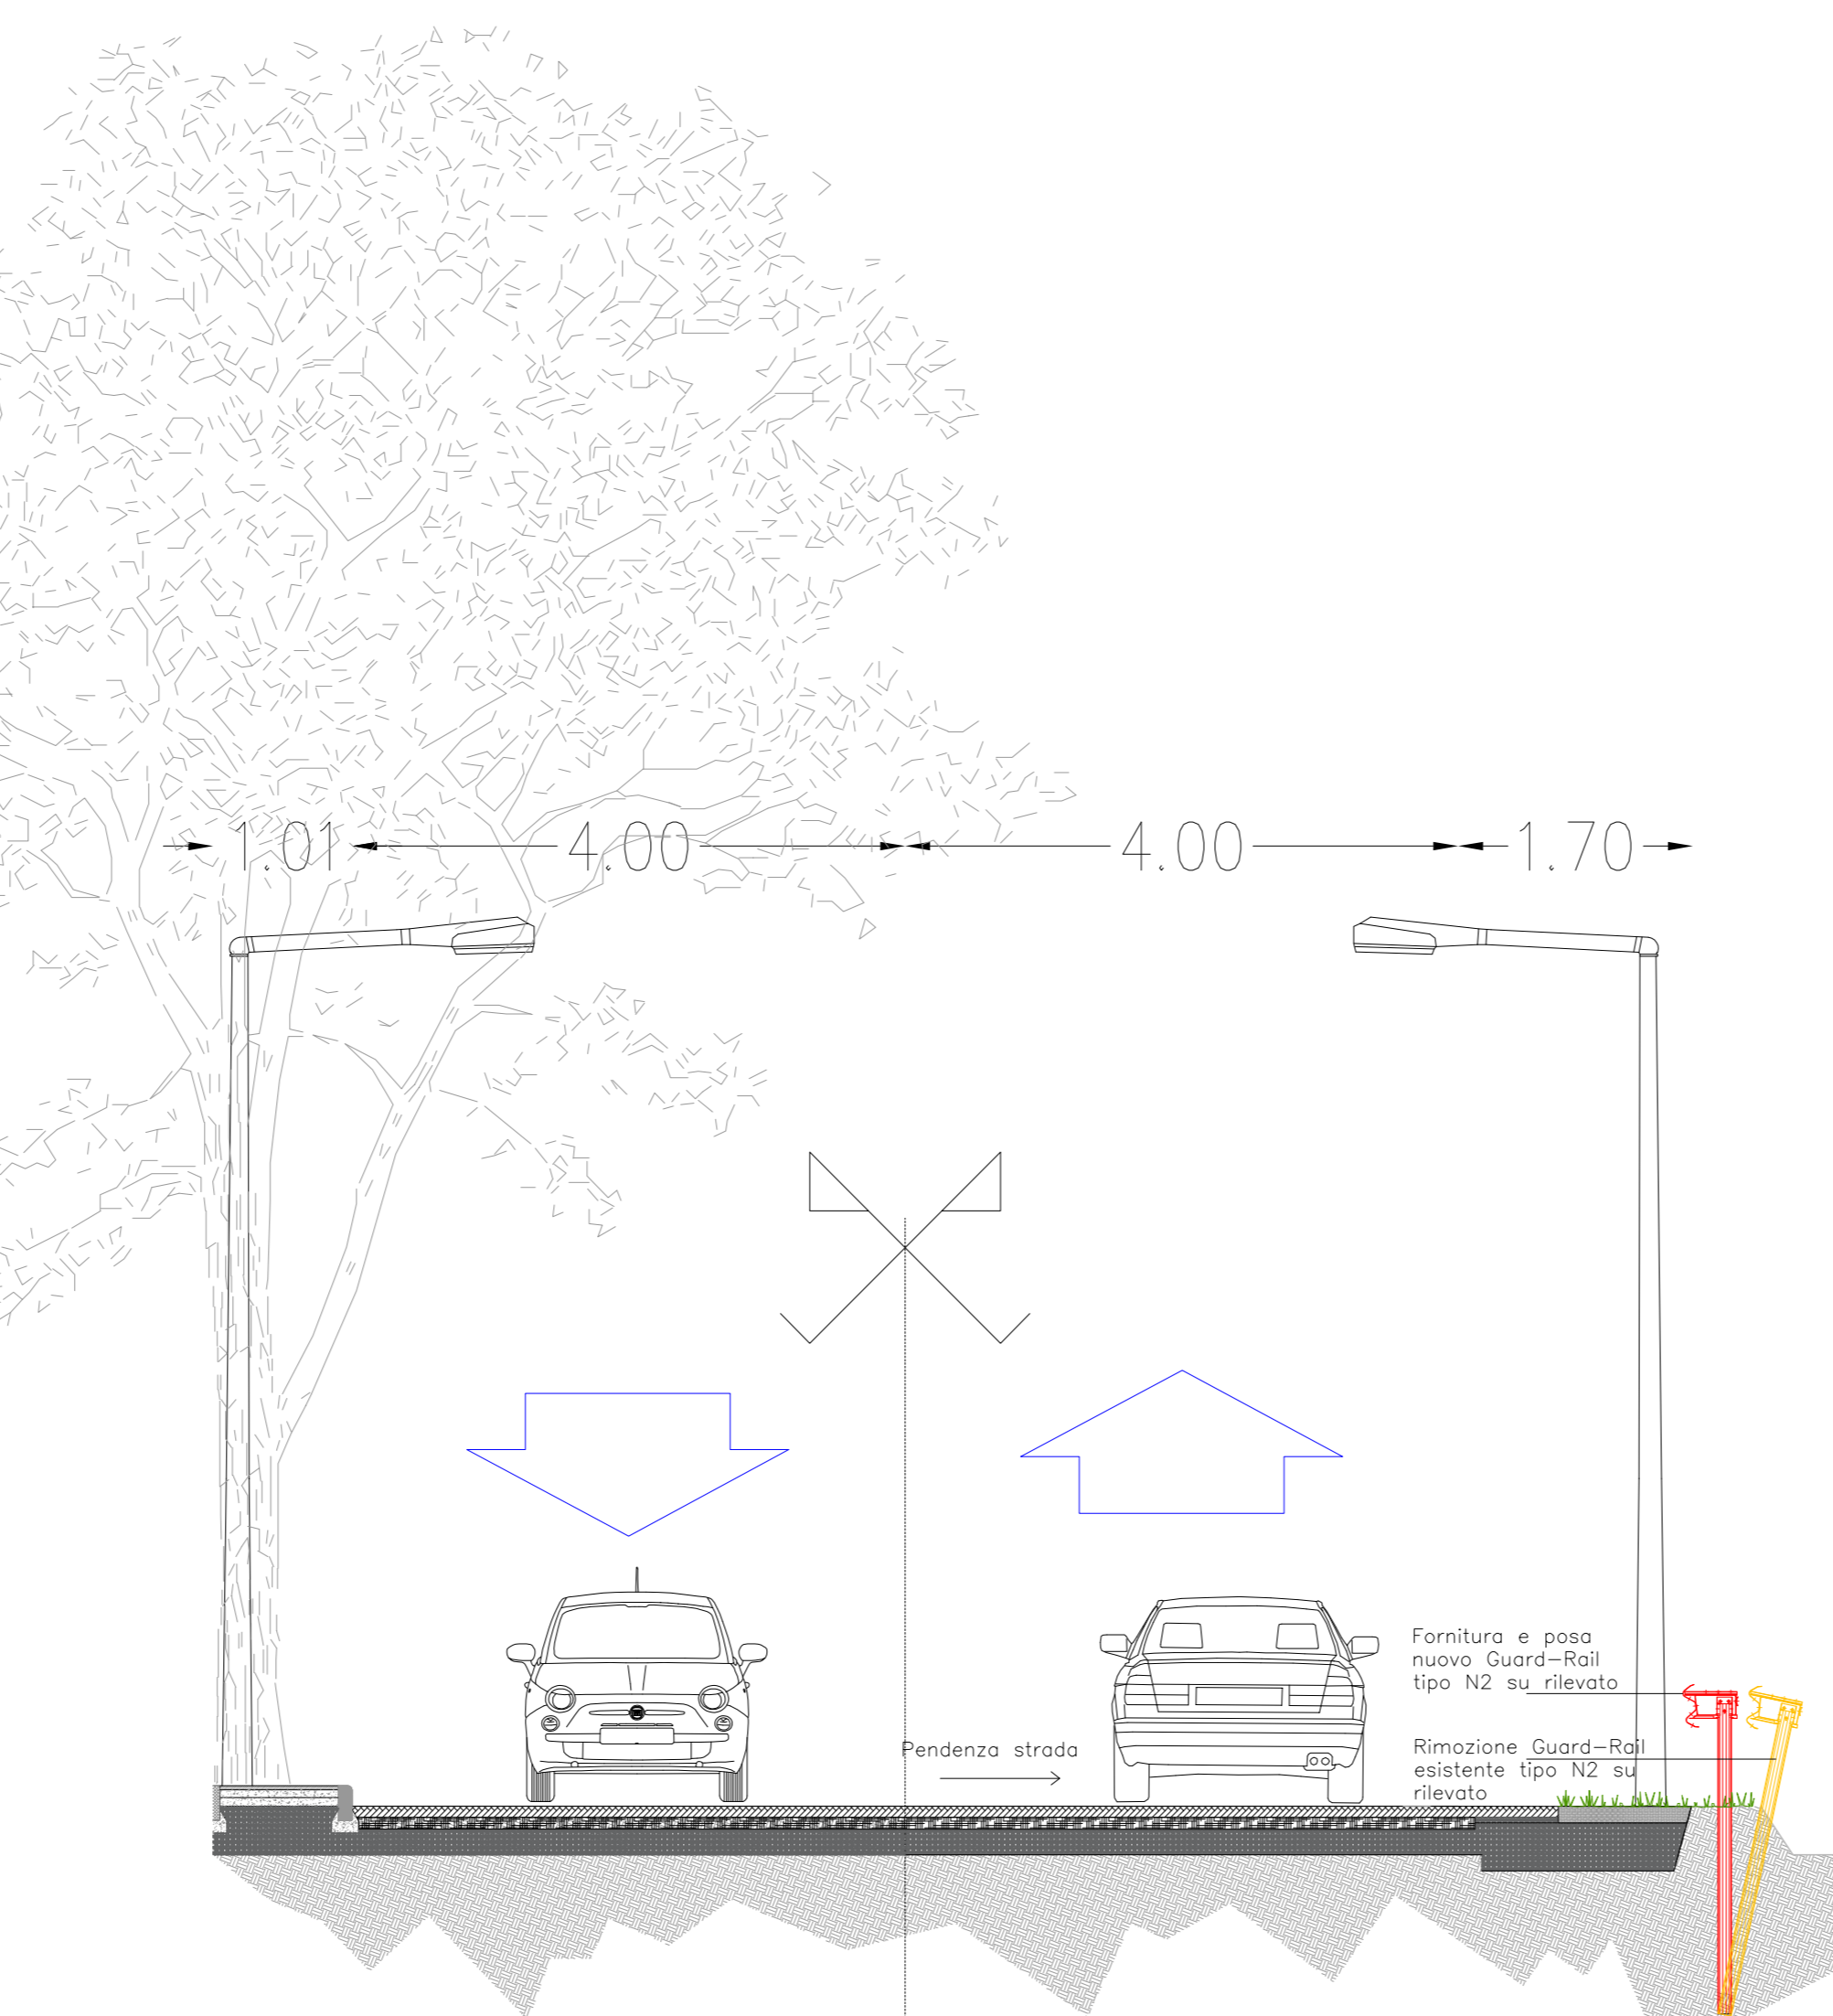

RIPRESA FOTOGRAFICA "1" STATO DI FATTO



RIPRESA FOTOGRAFICA "2" STATO DI FATTO



Regione Lombardia – Provincia di Milano  
Comune di Vimodrone

G.I.G.:	
C.U.P.:	
FASE:	PROGETTO DEFINITO -ESECUTIVO
DATA:	DICEMBRE 2018

Progetto Definitivo - Esecutivo

"MANUTENZIONE STRAORDINARIA STRADE E  
MARCIAPIEDI COMUNALI"

CUP:

INTERVENTO -6- VIA DELLA REPUBBLICA

TITOLO: STATO DI FATTO STATO DI PROGETTO  
COMPARATIVA

COMMITTENTE:

AMMINISTRAZIONE COMUNALE DI  
VIMODRONE

CAPOGRUPPO PROGETTISTA  
ARCH. FRANCO C. NICOLOSI

PROGETTISTA  
ING. RICCARDO SONZOGNI

PROGETTISTA  
ING. ROBERTO GERVASONI

RESPONSABILE DEL PROCEDIMENTO  
ARCH. CARLO TENCONI

DATA:	12/2018
SCALA:	VARIE
REV:	

TAVOLA 7A

ING. RICCARDO SONZOGNI Via V. Emanuele 28 – ZOGNO (BG)	ARCH. FRANCO C. NICOLOSI Via. Don G. VISCARDI 3 – S.PELLEGRINO TERME (BG)	ING. ROBERTO GERVASONI Via PRAGA 8 – VILLA D' ALME (BG)
---	--	--