



RIPRESA ZENITALE ZONA D'INTERVENTO




INTERVENTO VIA DELLA REPUBBLICA SEGNALETICA SCALA 1:500

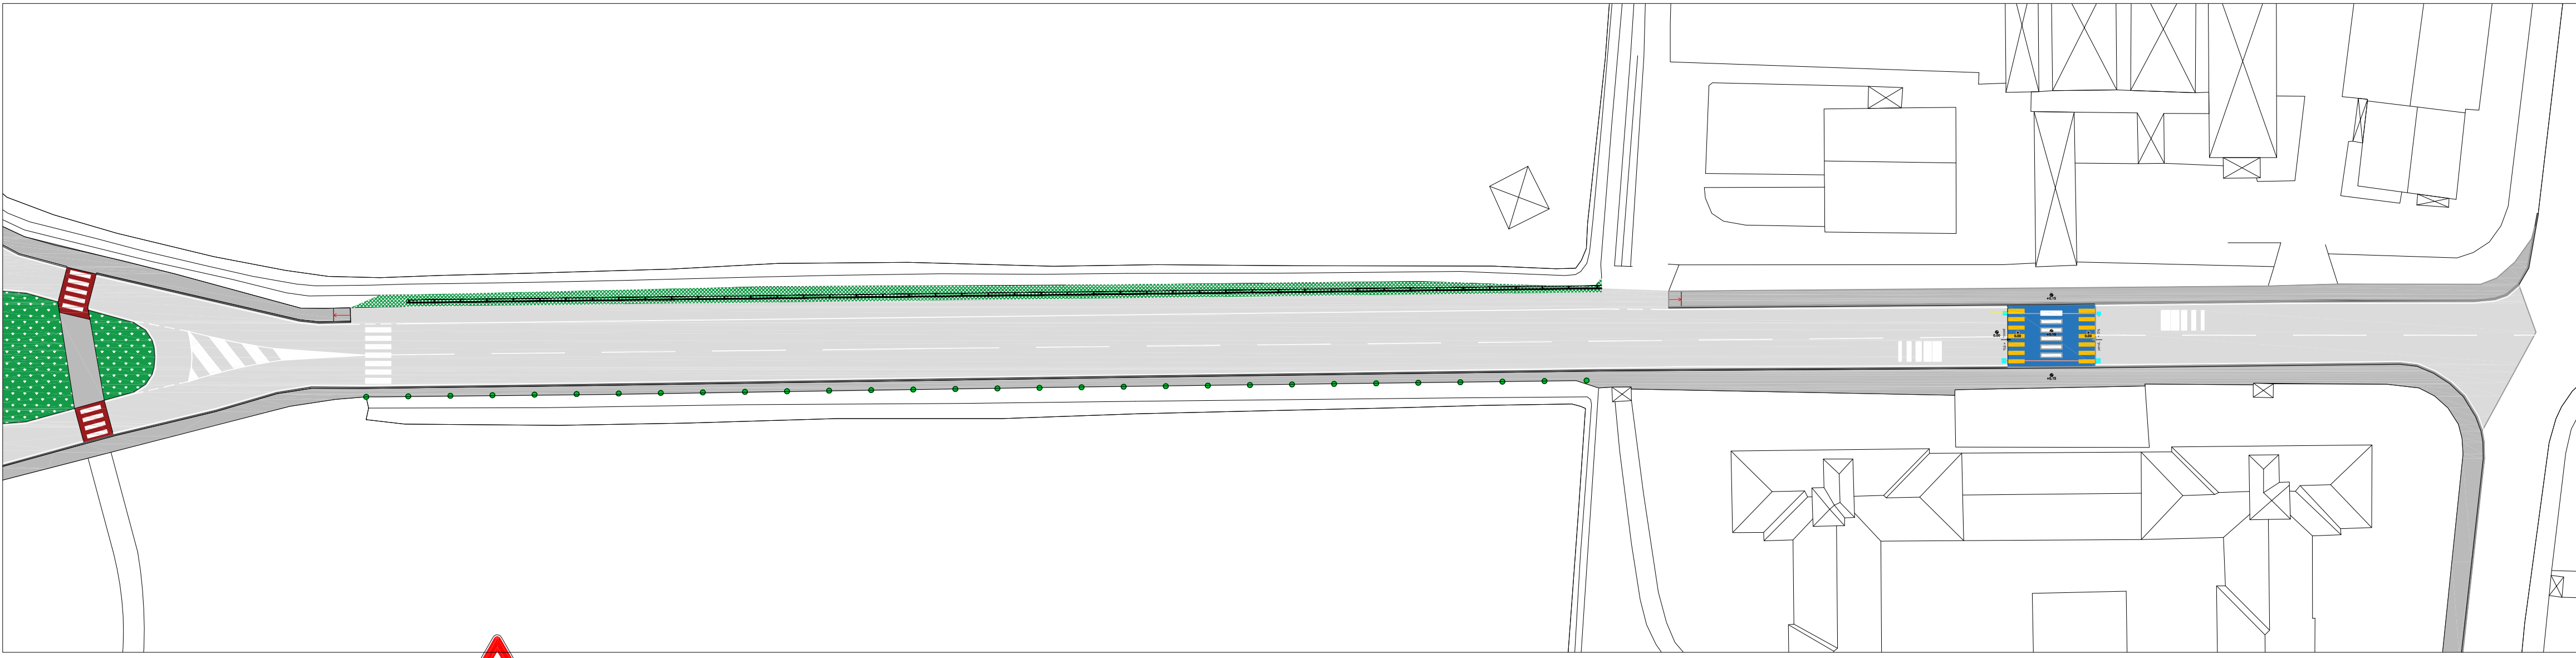


PASSAGGIO PEDONALE RIALZATO CON PRESENZA DI MARCIAPIEDI scala 1:100

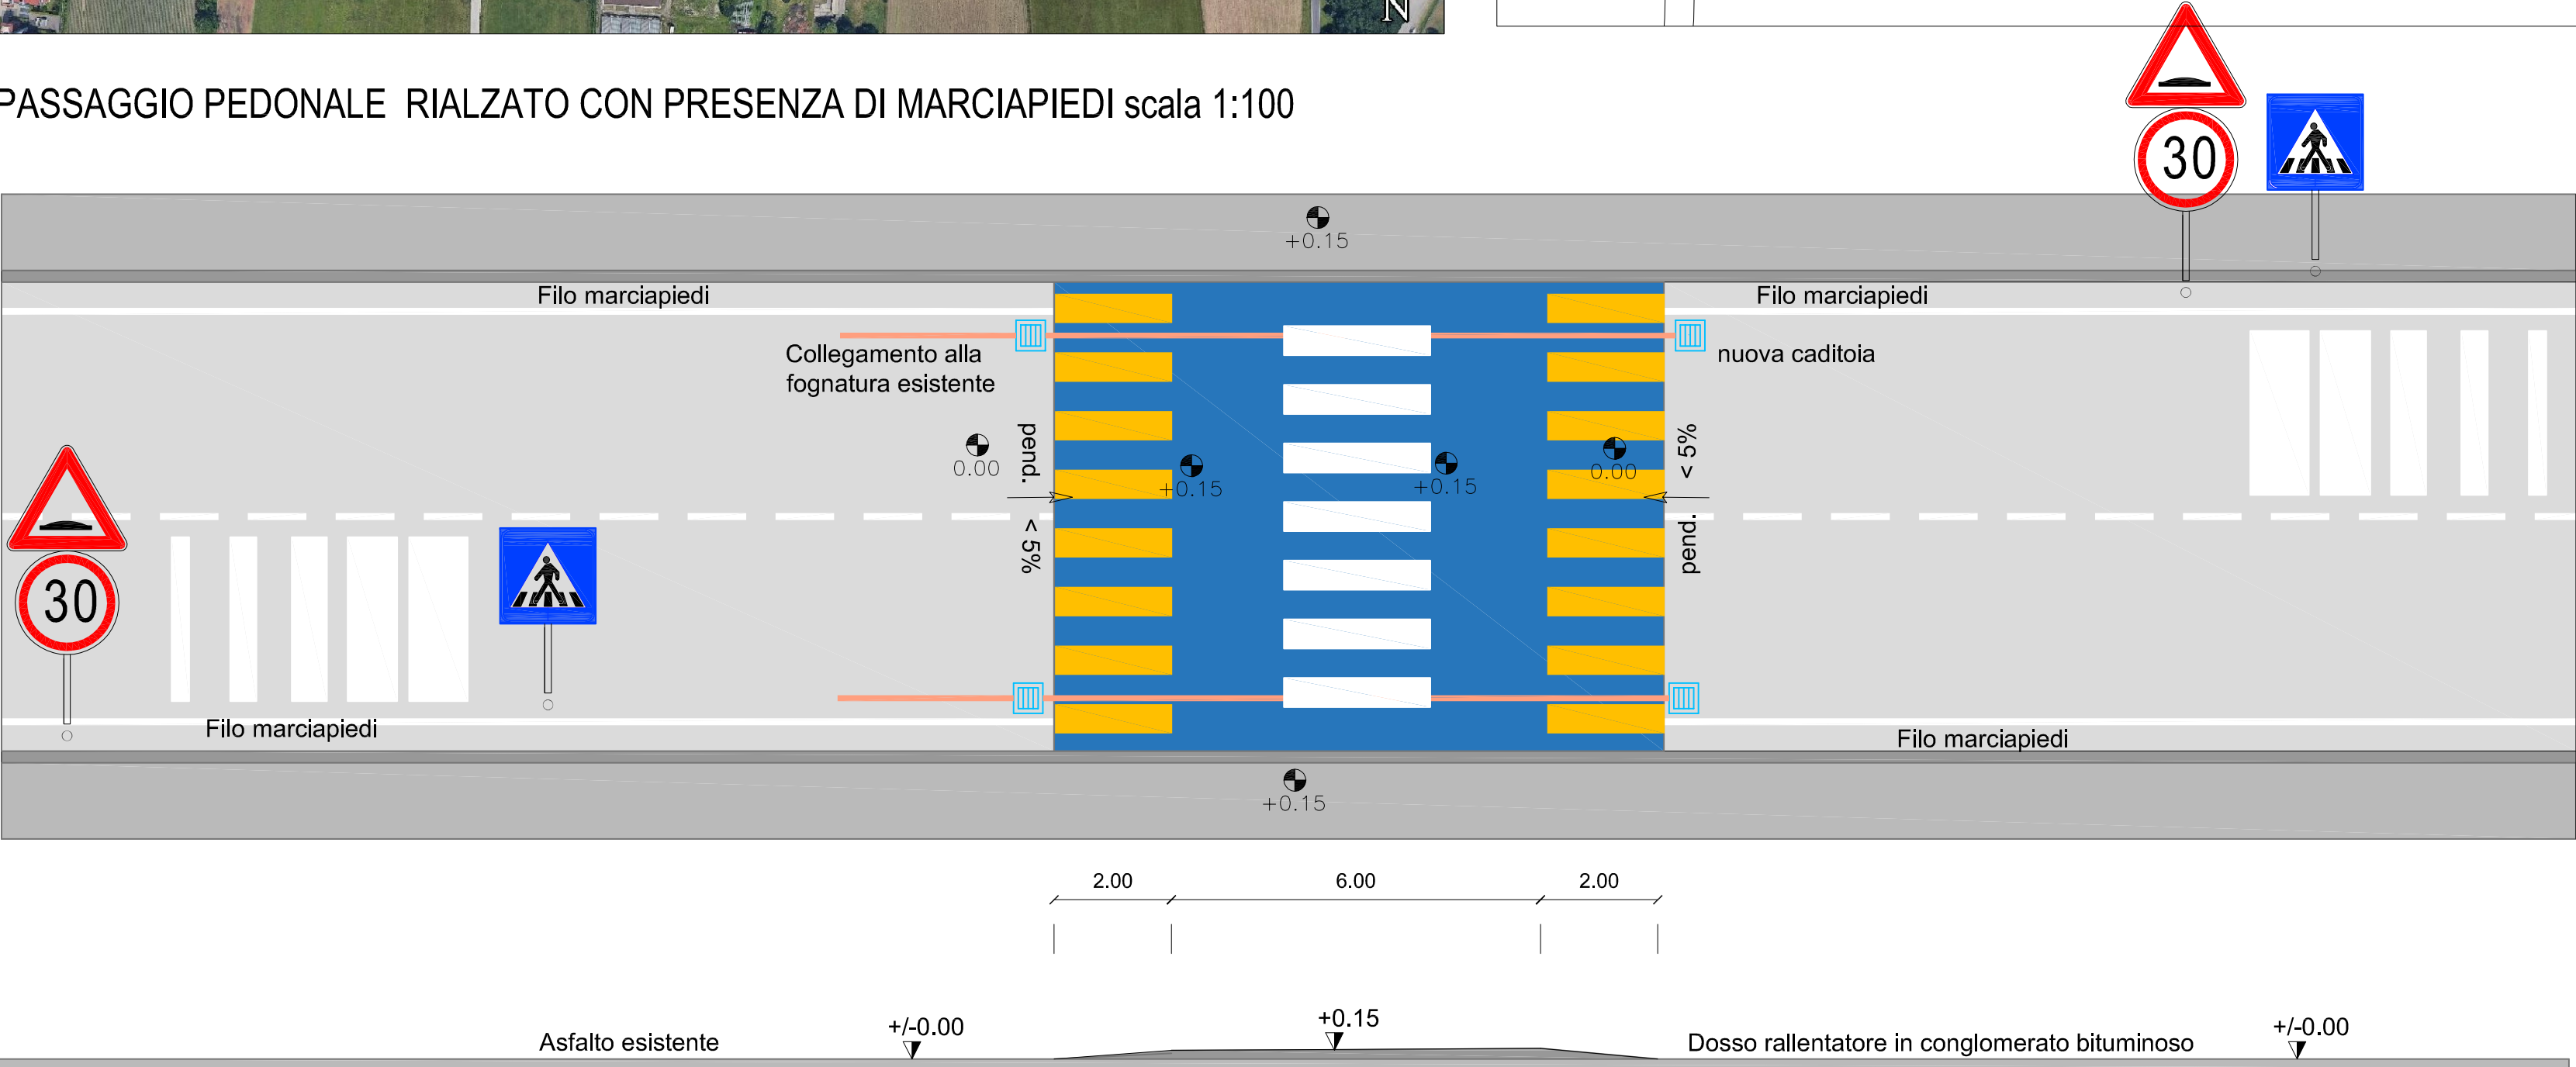


SEZIONE PASSAGGIO PEDONALE RIALZATO CON PRESENZA DI MARCIAPIEDI scala 1:15

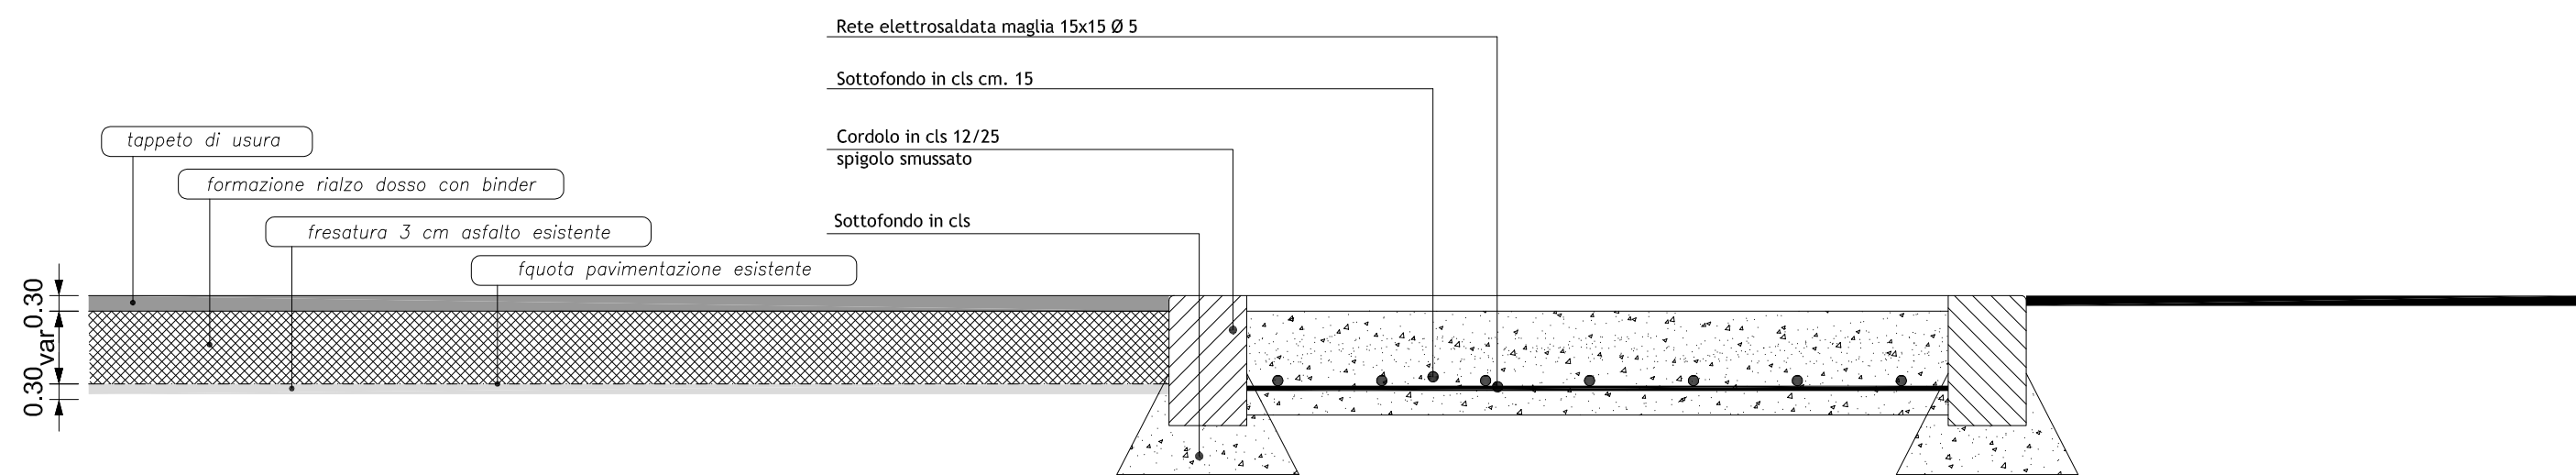


INTERVENTO VIA DELLA REPUBBLICA SEGNALETICA SCALA 1:250

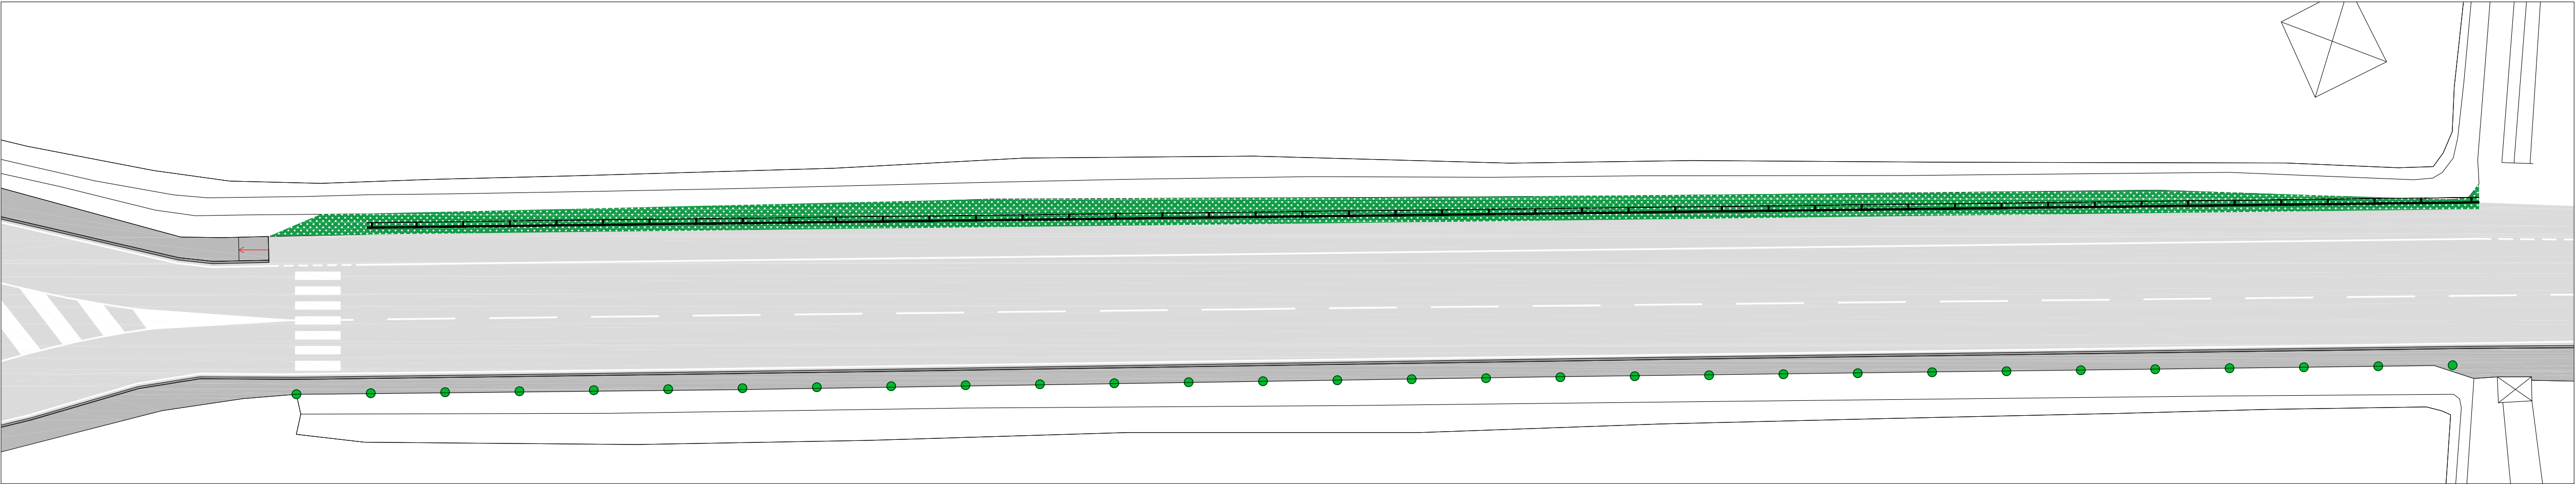

INTERVENTO VIA DELLA REPUBBLICA SEGNALETICA SCALA 1:100

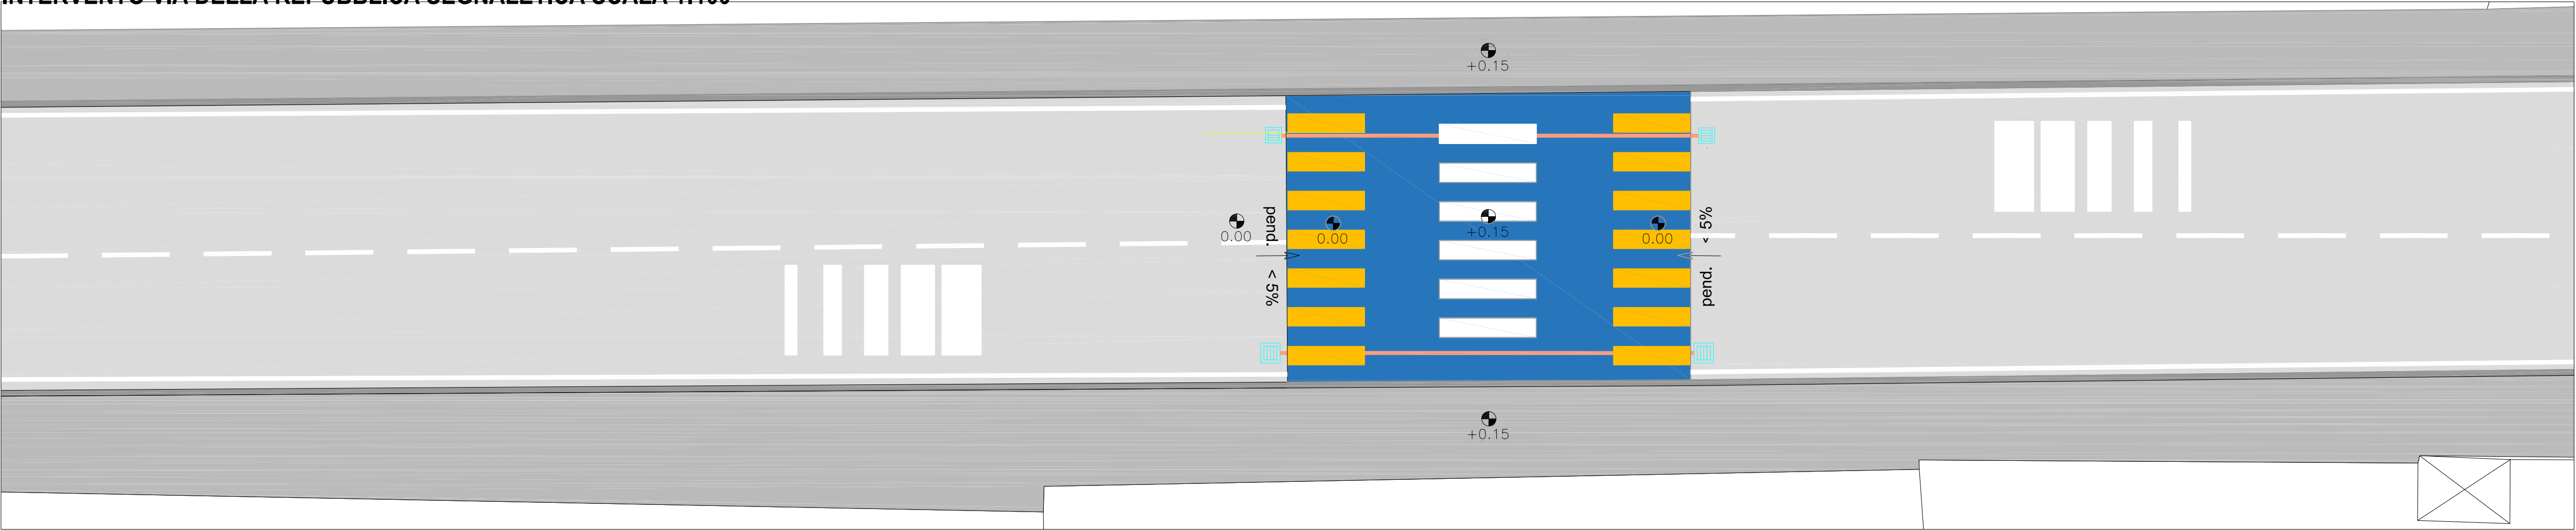



G.I.G.:
C.U.P.:
FASE:
DATA:

PROGETTO DEFINITIVO - ESECUTIVO
DICEMBRE 2018

Progetto Definito - Esecutivo

"MANUTENZIONE STRAORDINARIA STRADE E
MARCIAPIEDI COMUNALI"

INTERVENTO -6- VIA DELLA REPUBBLICA

TITOLO: SEGNALETICA STRADALE
E DETTAGLI COSTRUTTIVI

COMMITTENTE:

AMMINISTRAZIONE COMUNALE DI
VIMODRONE

CAPOGRUPPO PROGETTISTA
ARCH. FRANCO NICOLOSI

PROGETTISTA
ING. RICCARDO SONZOGNI

PROGETTISTA
ING. ROBERTO GERVASONI

RESPONSABILE DEL PROCEDIMENTO
ARCH. CARLO TENCONI

DATA: 12/2018
SCALA: VARIE
REV:

TAVOLA 7B

ING. RICCARDO SONZOGNI
Via V. Emanuele 28 - Zozzo (BG)

ARCH. FRANCO C. NICOLOSI
Via. Don G. Viscardi 3 - S. Pellegrino Terme (BG)

ING. ROBERTO GERVASONI
Via Pavia 8 - Villa d'Alto (BG)