




RIPRESA ZENITALE ZONA D'INTERVENTO

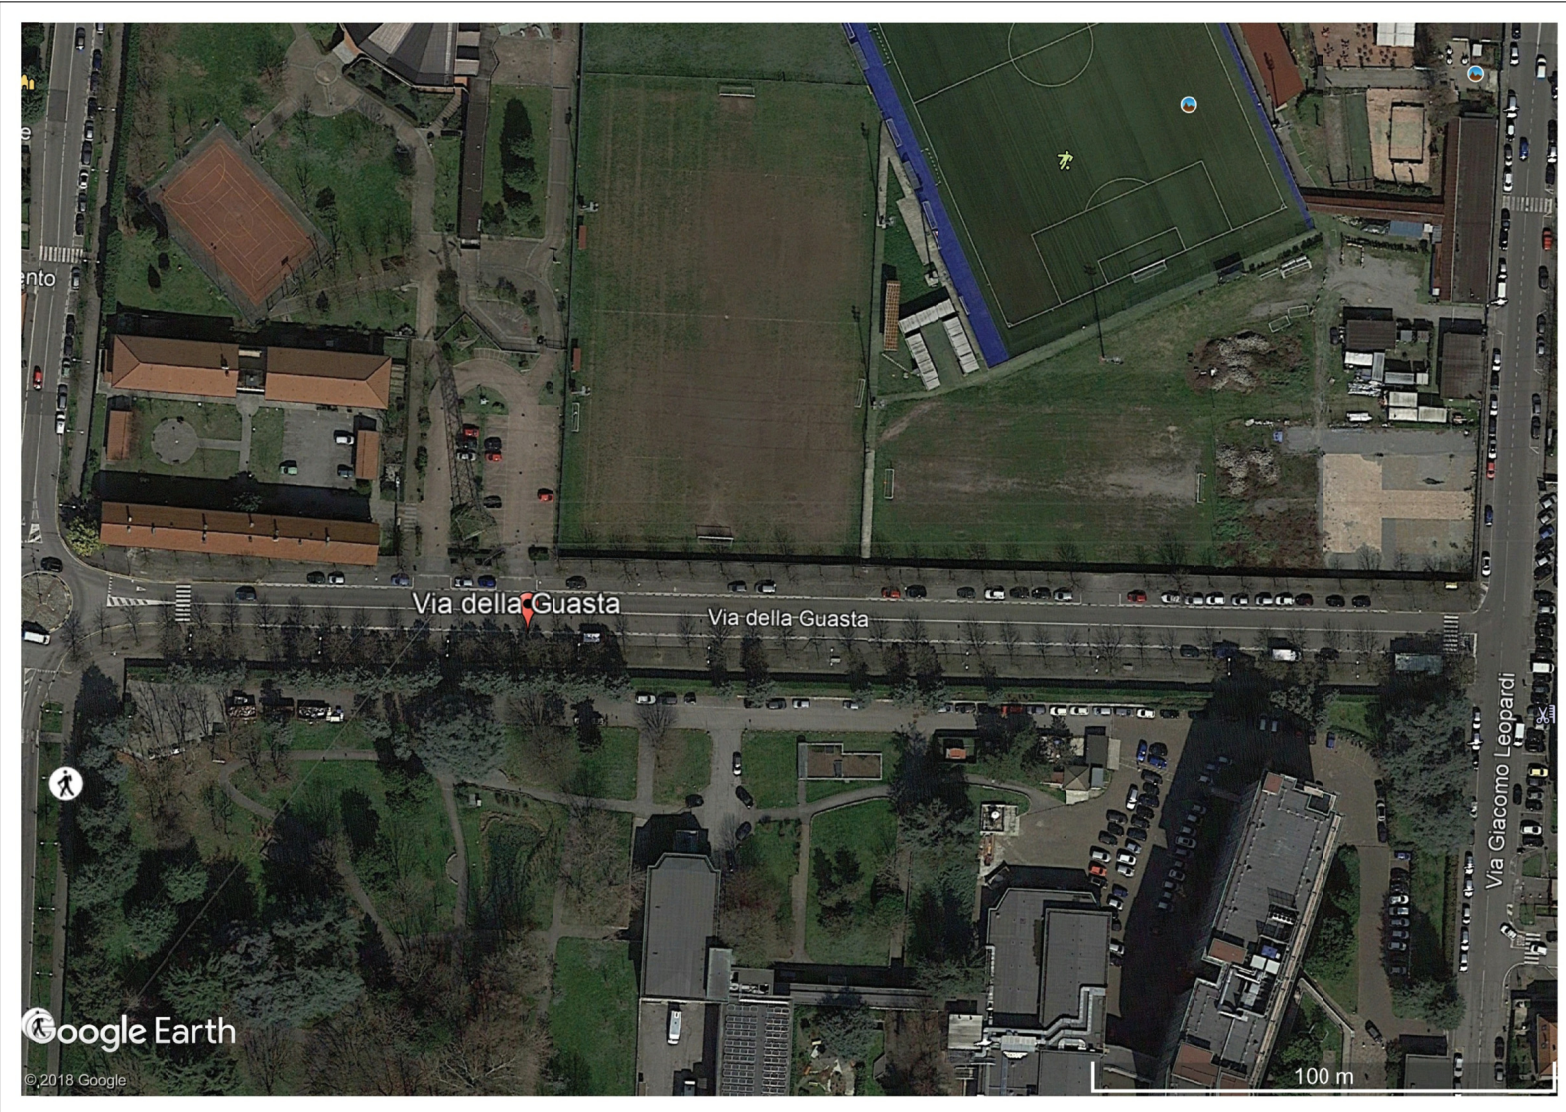


INTERVENTO VIA DELLA GUASTA SEGNALETICA SCALA 1:500

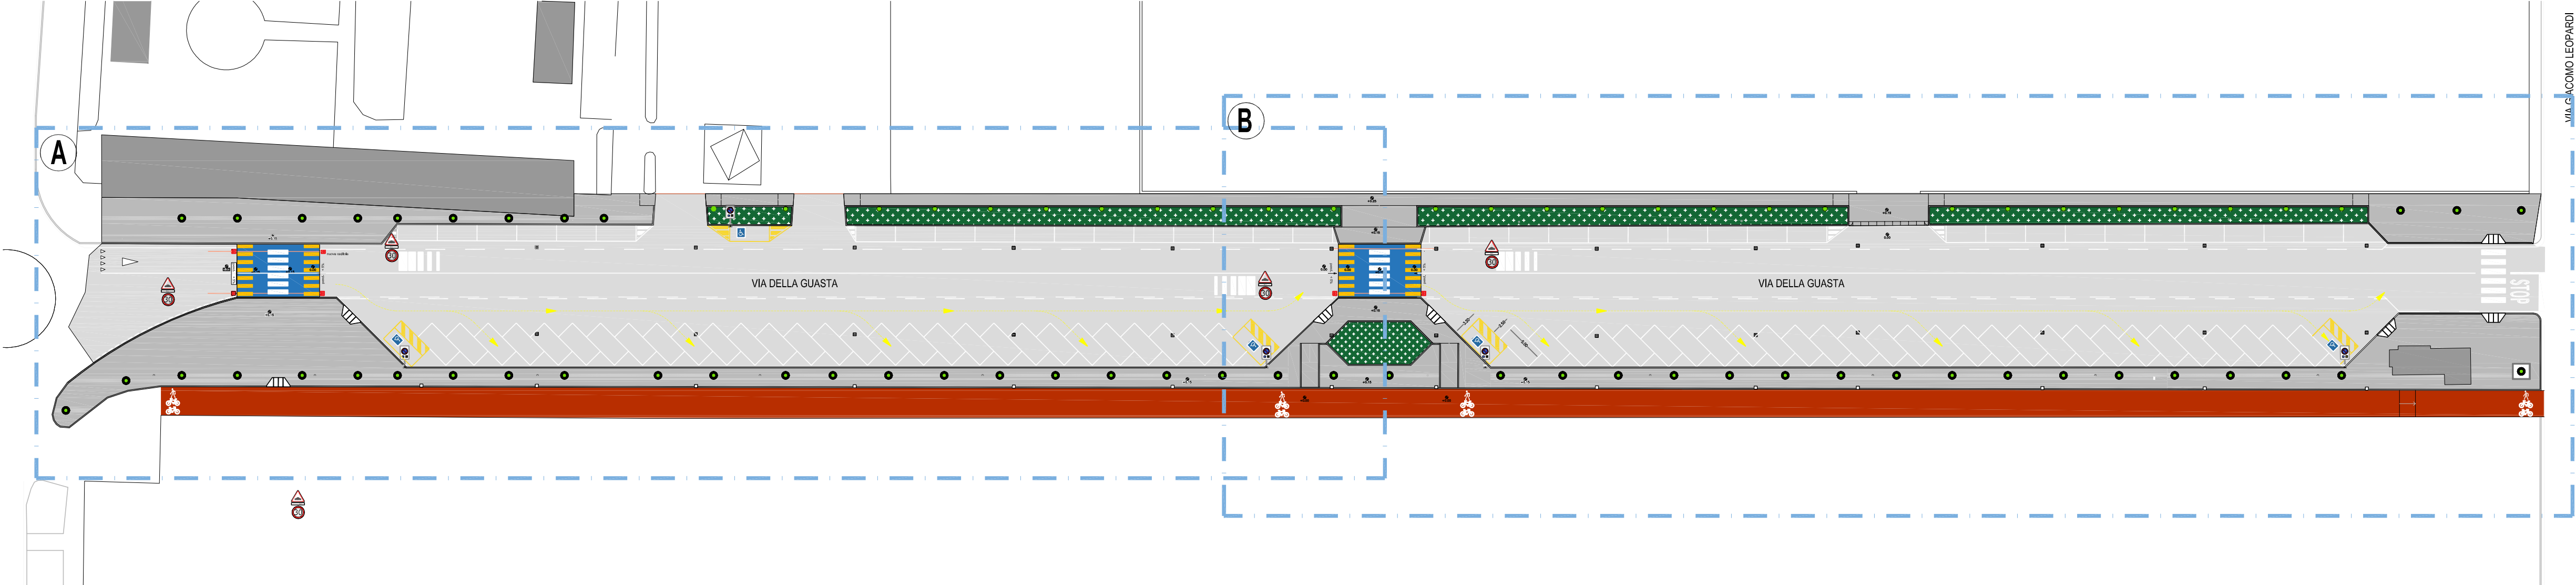

INTERVENTO VIA DELLA GUASTA SEGNALETICA ZONA A SCALA 1:250

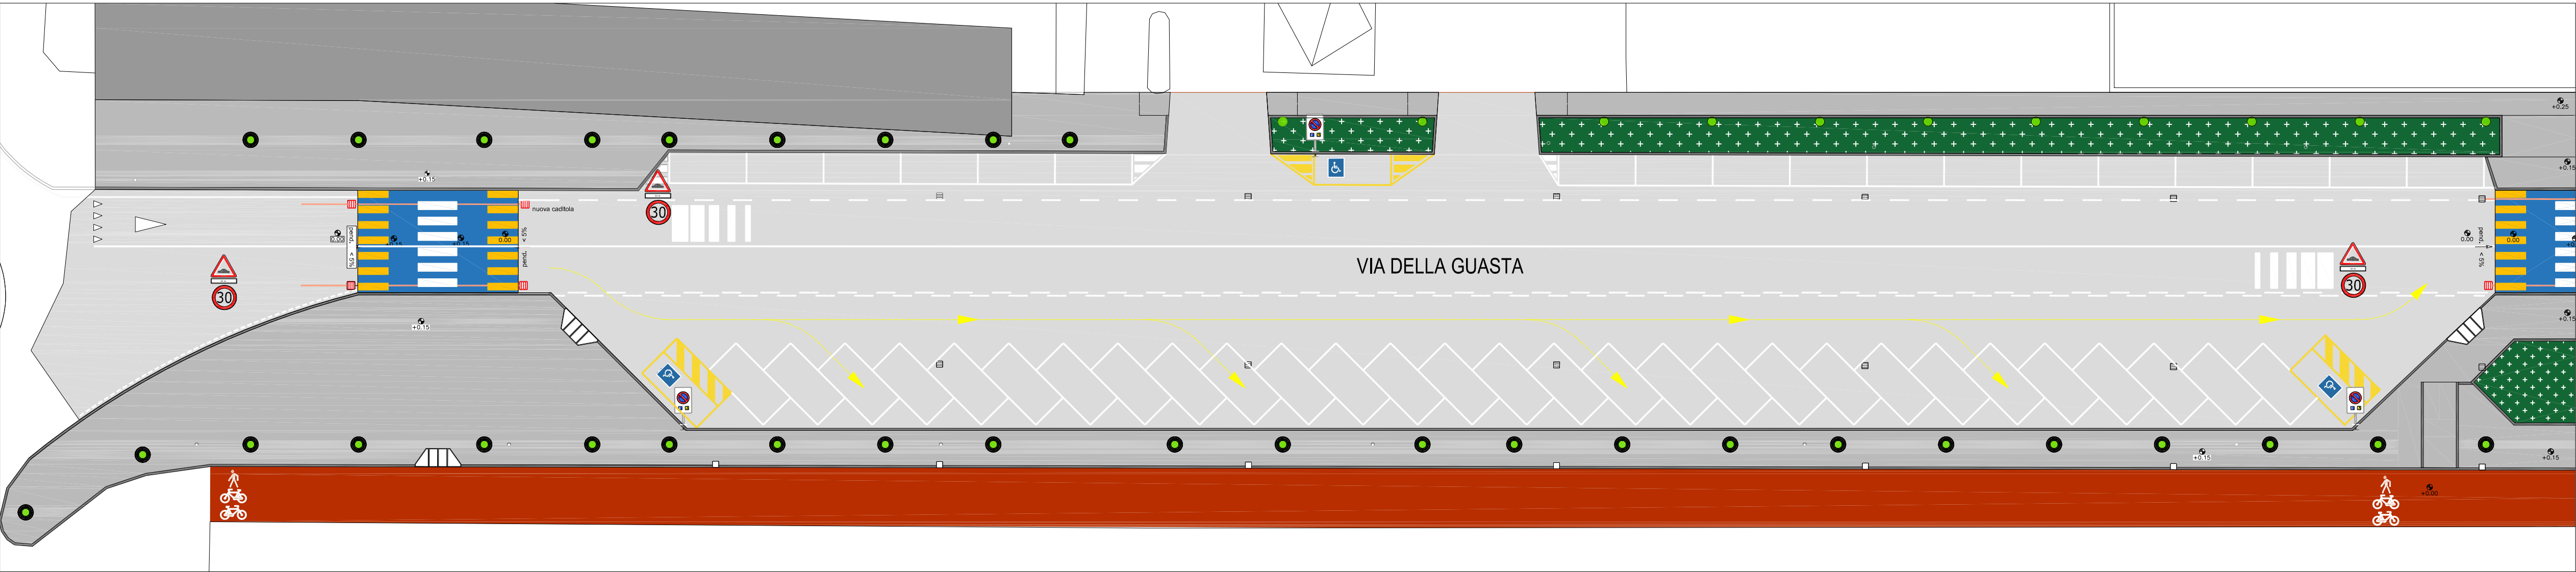

INTERVENTO VIA DELLA GUASTA SEGNALETICA ZONA B SCALA 1:250

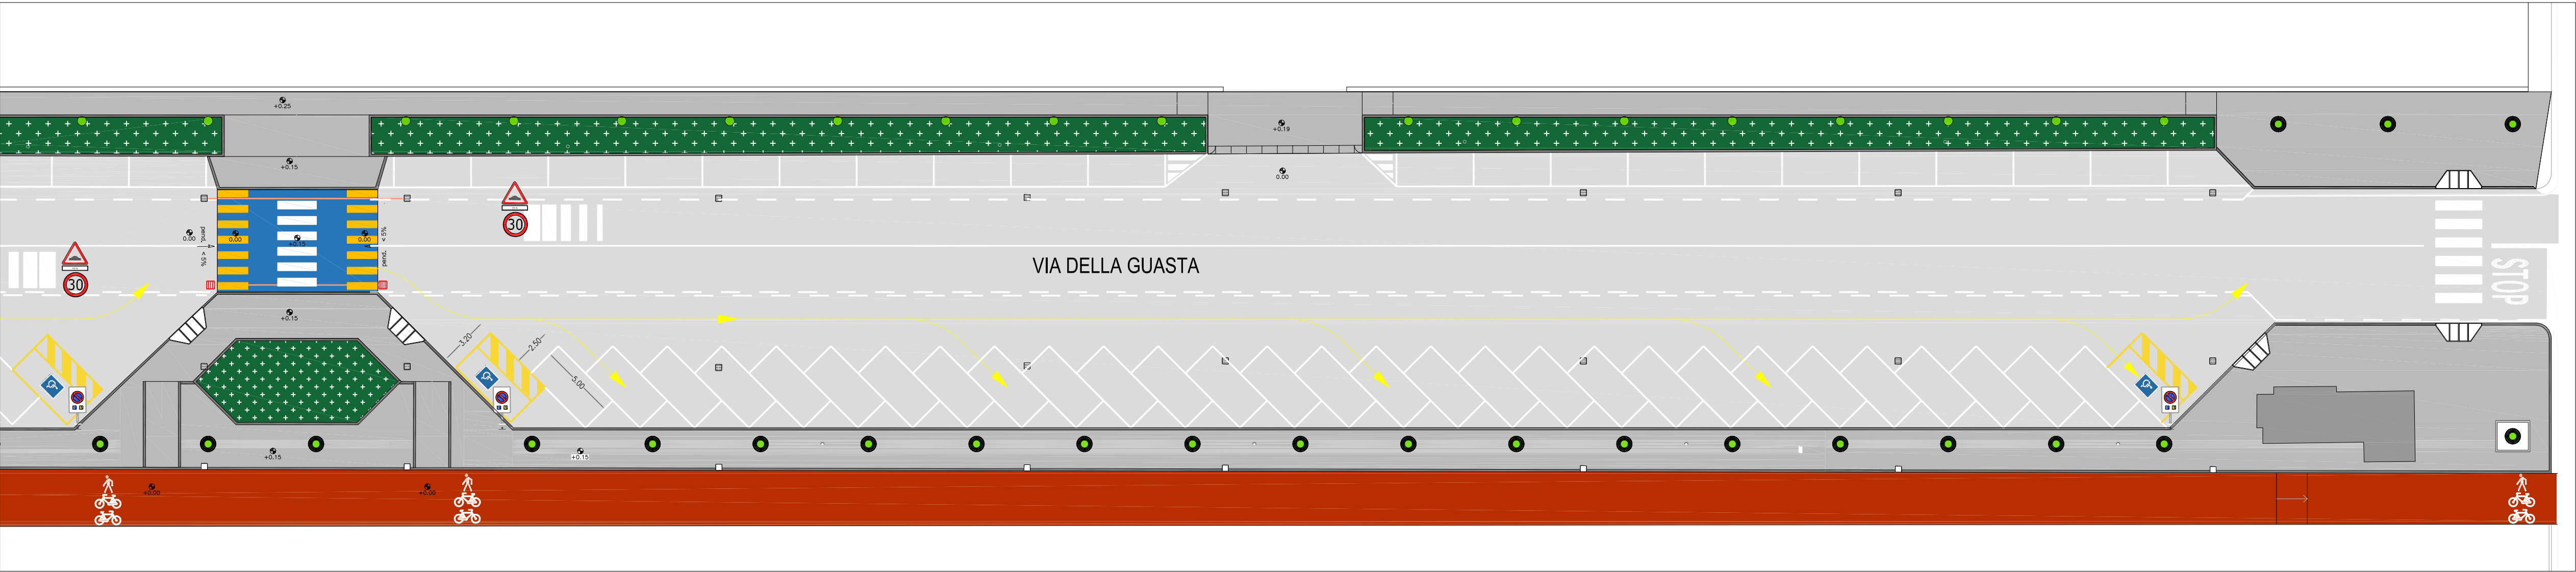

N° STALLI TOTALI PREVISTI 100
DI CUI 3 PER DISABILI



Regione Lombardia – Provincia di Milano
Comune di Vimodrone

G.I.G.:
C.U.P.:
FASE:
DATA:

PROGETTO DI FATTIBILITA' TECNICO ED ECONOMICO
NOVEMBRE 2018

Progetto di Fattibilità Tecnico ed Economico

"MANUTENZIONE STRAORDINARIA STRADE E MARCIAPIEDI COMUNALI"

INTERVENTO -1- VIA DELLA GUASTA

TITOLO: SEGNALETICA STRADALE

COMMITTENTE:

AMMINISTRAZIONE COMUNALE DI
VIMODRONE

CAPOGRUPPO PROGETTISTA
ARCH. FRANCO C. NICOLOSI

PROGETTISTA
ING. RICCARDO SONZOGNI

PROGETTISTA
ING. ROBERTO GERVASONI

RESPONSABILE DEL PROCEDIMENTO
ARCH. CARLO TENCONI

DATA: 11/2018
SCALA: VARIE
REV:

TAVOLA 2B

ING. RICCARDO SONZOGNI
Via V. Emanuele 28 - ZOGNO (BG)

ARCH. FRANCO NICOLOSI
Via. Don G. Vercari 3 - S. PELLEGRINO TERME (BG)

ING. ROBERTO GERVASONI
Via Prada 8 - VALLA D'ALME (BG)