



RIPRESA ZENITALE ZONA D'INTERVENTO

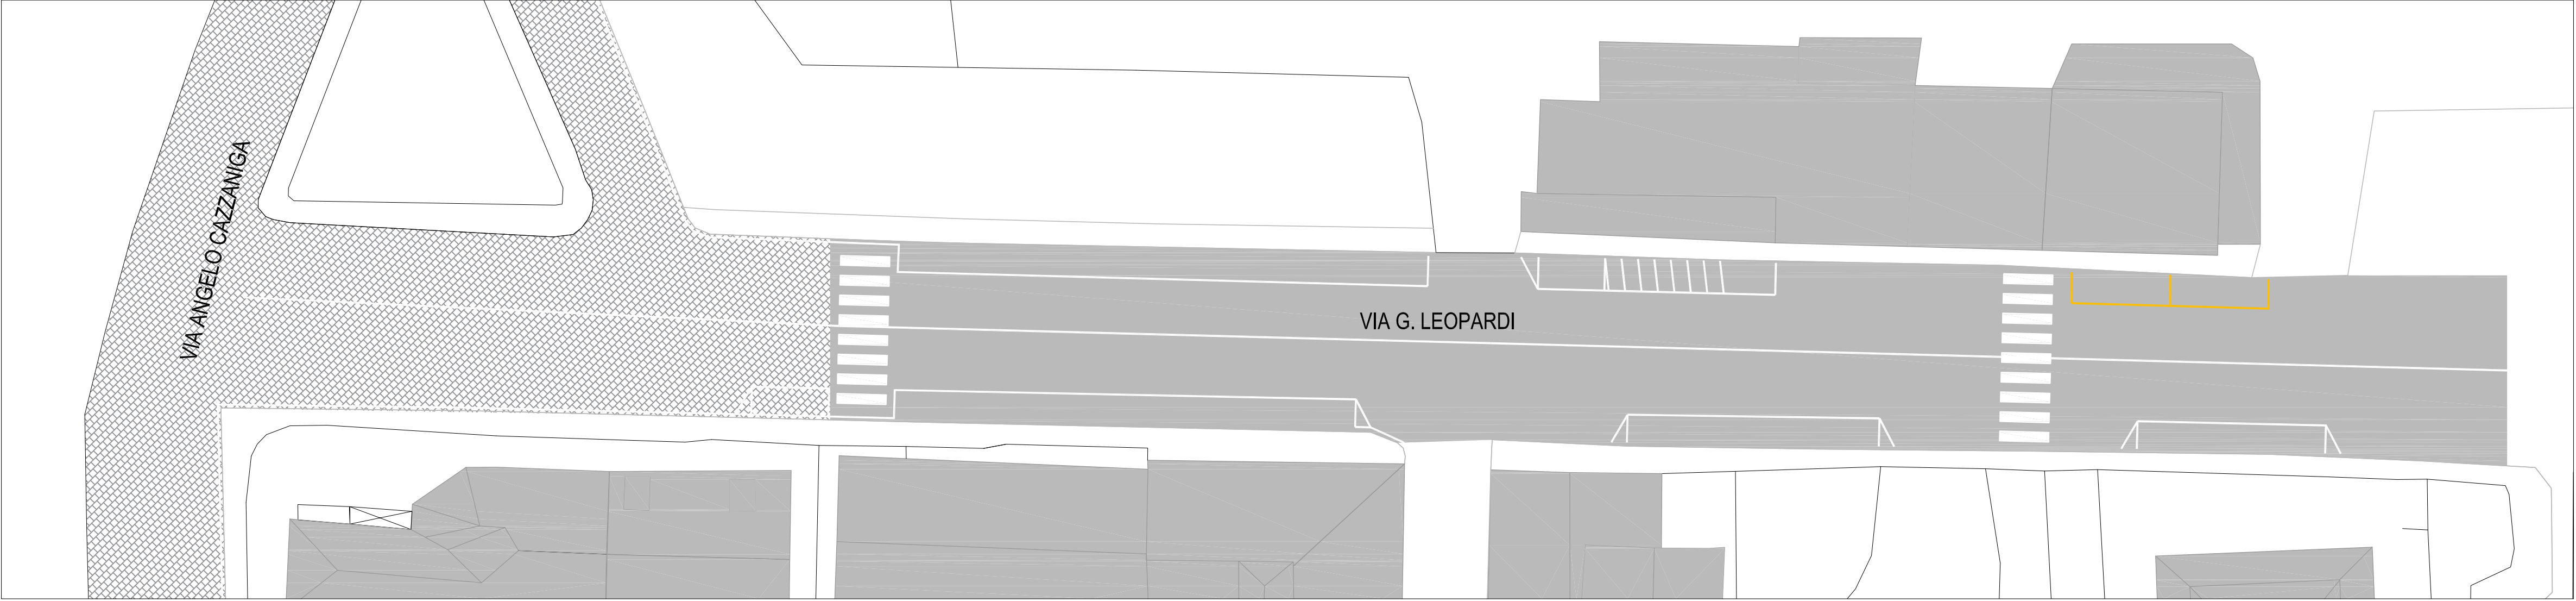

INTERVENTO VIA LEOPARDI SEGNALETICA SCALA 1:250



INTERVENTO VIA LEOPARDI STATO DI PROGETTO SCALA 1:200

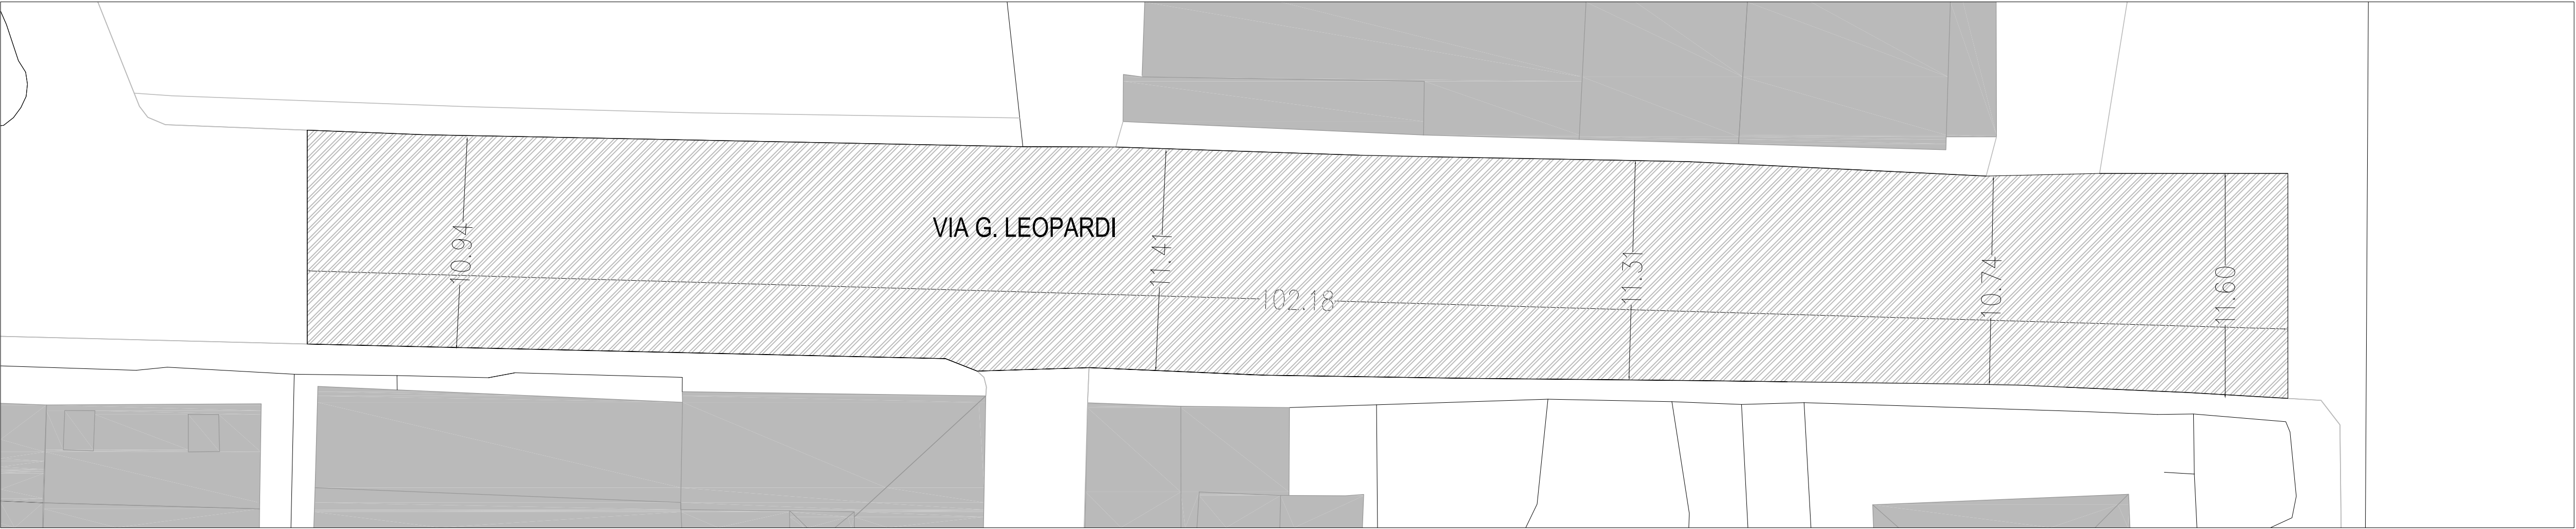


RIPRESA FOTOGRAFICA "1" STATO DI FATTO VIA LEOPARDI



RIPRESA FOTOGRAFICA "2" STATO DI FATTO VIA LEOPARDI



PARTICOLARE SEZIONE STRADALE SCALA 1:10

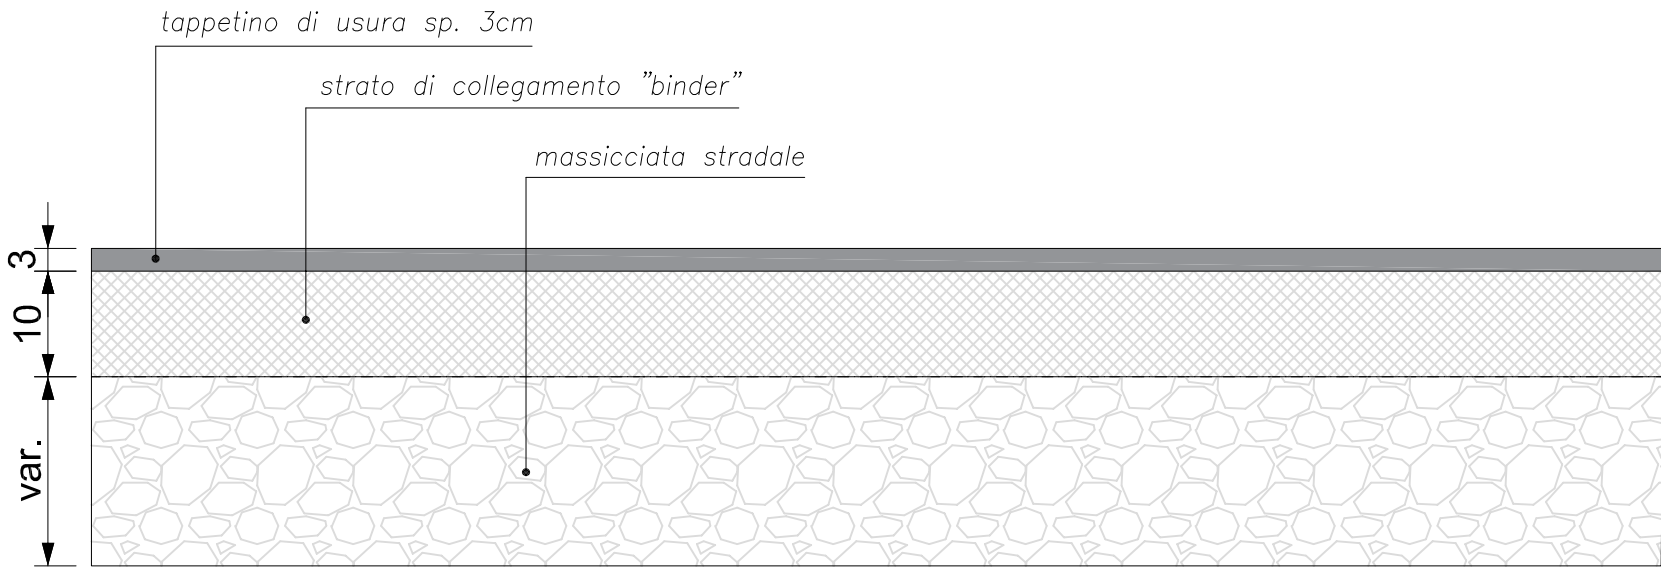

Regione Lombardia – Provincia di Milano
Comune di Vimodrone

G.I.G.:
C.U.P.:
FASE:
DATA:

PROGETTO DEFINITIVO - ESECUTIVO
DICEMBRE 2018

Progetto Definitivo - Esecutivo

"MANUTENZIONE STRAORDINARIA STRADE E
MARCIAPIEDI COMUNALI"

INTERVENTO -3- VIA LEOPARDI

TITOLO: STATO DI PROGETTO
SEGNALETICA STRADALE

COMMITTENTE:

AMMINISTRAZIONE COMUNALE DI
VIMODRONE

CAPOGRUPPO PROGETTISTA
ARCH. FRANCO C. NICOLOSI

PROGETTISTA
ING. RICCARDO SONZOGNI

PROGETTISTA
ING. ROBERTO GERVASONI

RESPONSABILE DEL PROCEDIMENTO
ARCH. CARLO TENCONI

DATA: 12/2018
SCALA: VARIE
REV:

TAVOLA 4



ING. RICCARDO SONZOGNI
Via V. EMANUELE 28 – ZONNO (BG)

ARCH. FRANCO C. NICOLOSI
Via. DON G. VISCARDI 3 – S. PELLEGRINO TERME (BG)

ING. ROBERTO GERVASONI
Via PRAGA 1 – VILLA D' ALME (BG)