



RIPRESA ZENITALE ZONA D'INTERVENTO




INTERVENTO VIA CAZZANIGA STATO DI PROGETTO SCALA 1:250

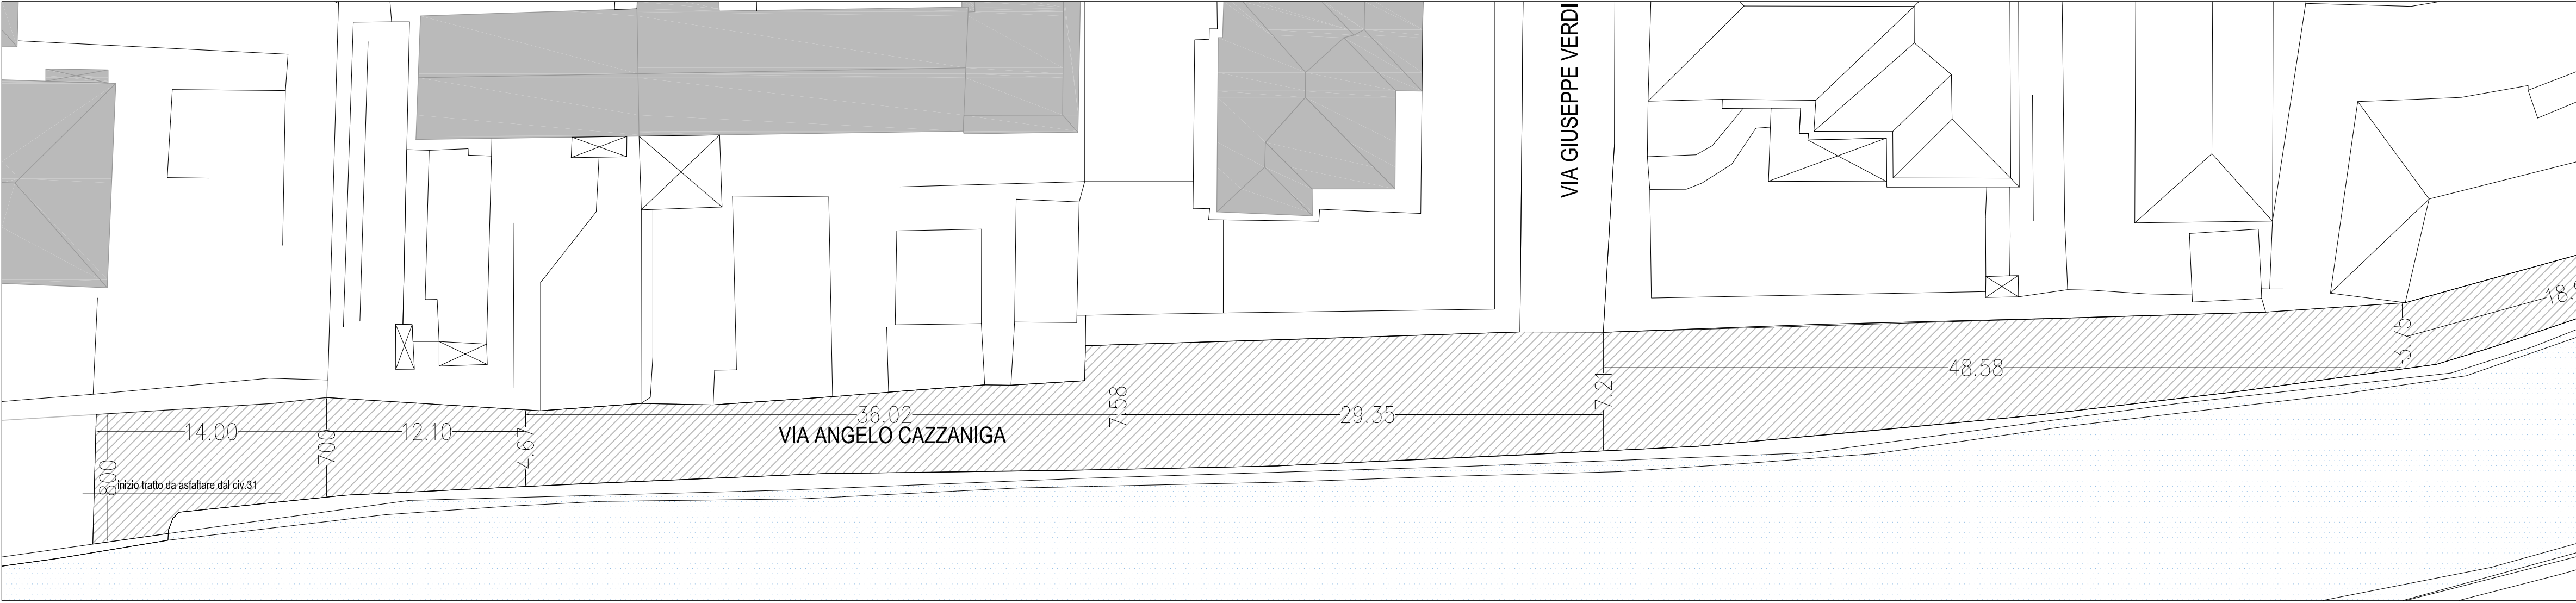

INTERVENTO VIA CAZZANIGA STATO DI PROGETTO SCALA 1:250

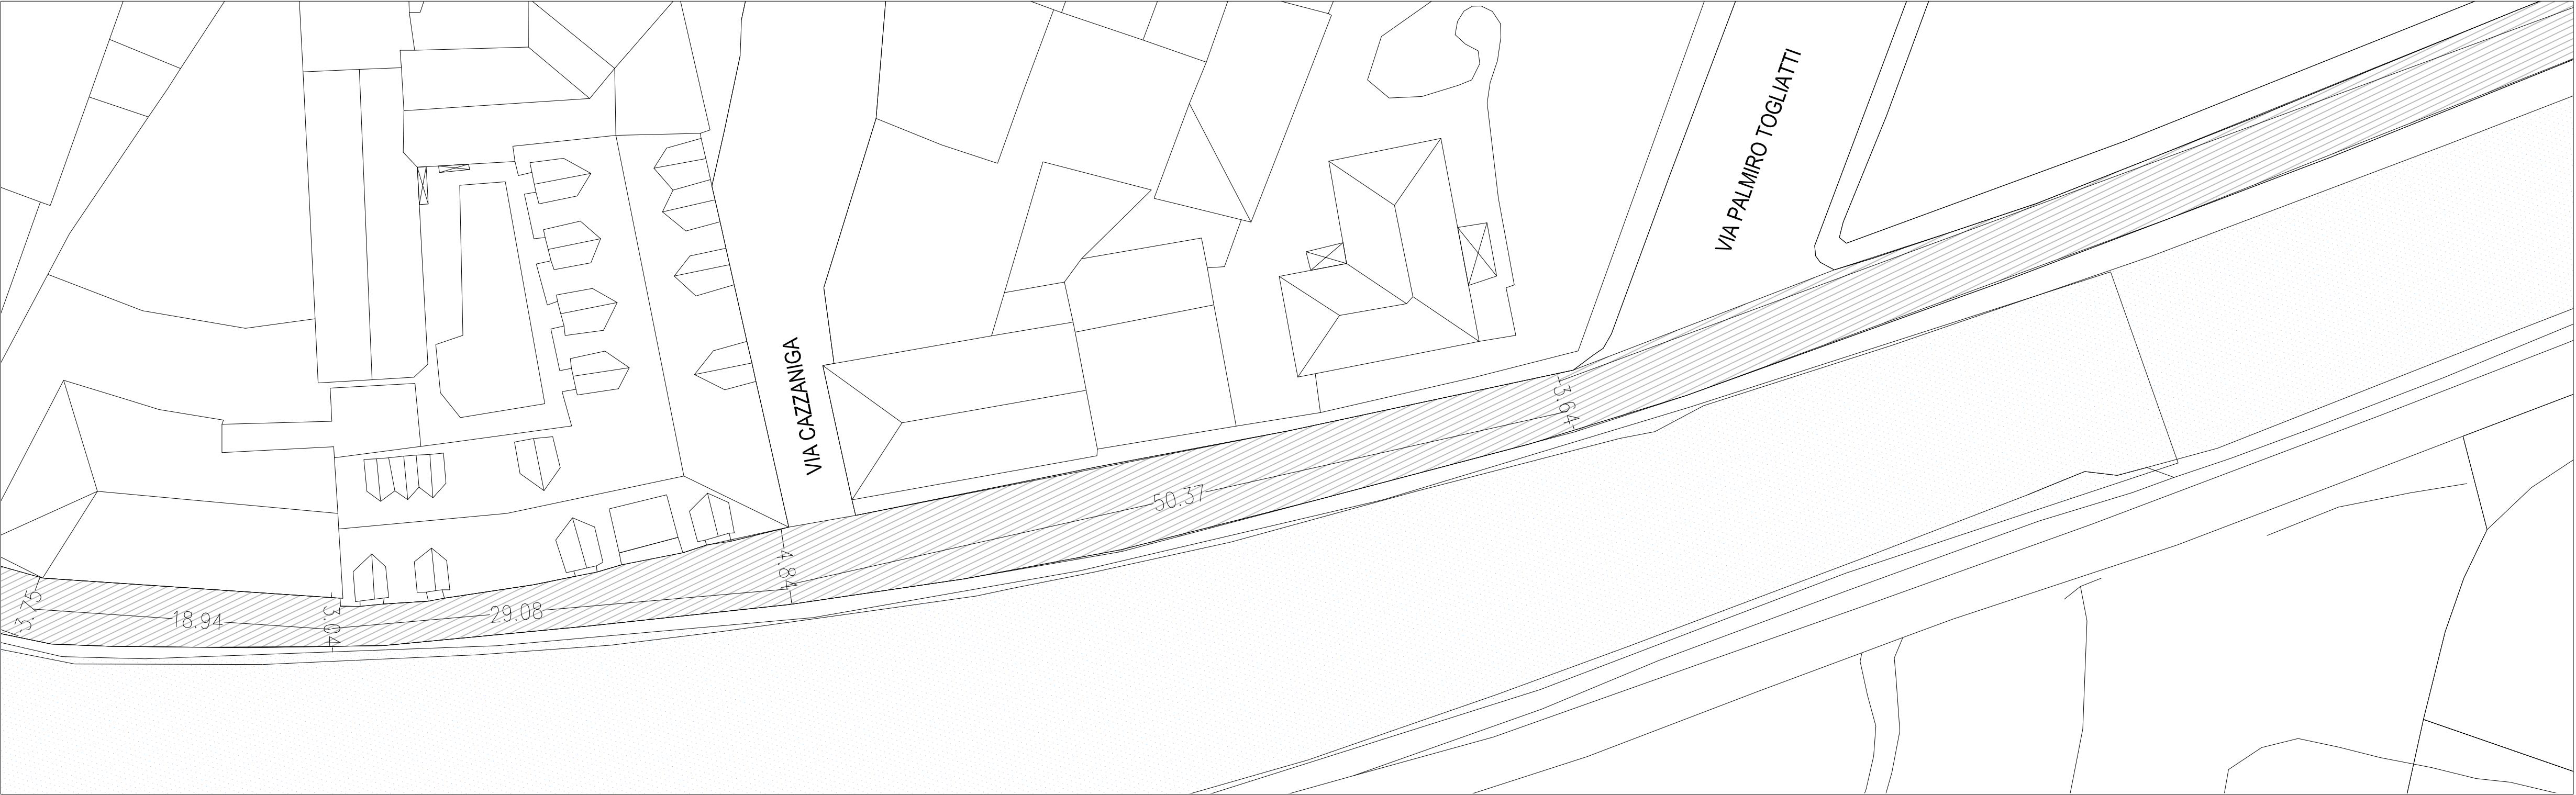

INTERVENTO VIA CAZZANIGA STATO DI PROGETTO SCALA 1:250

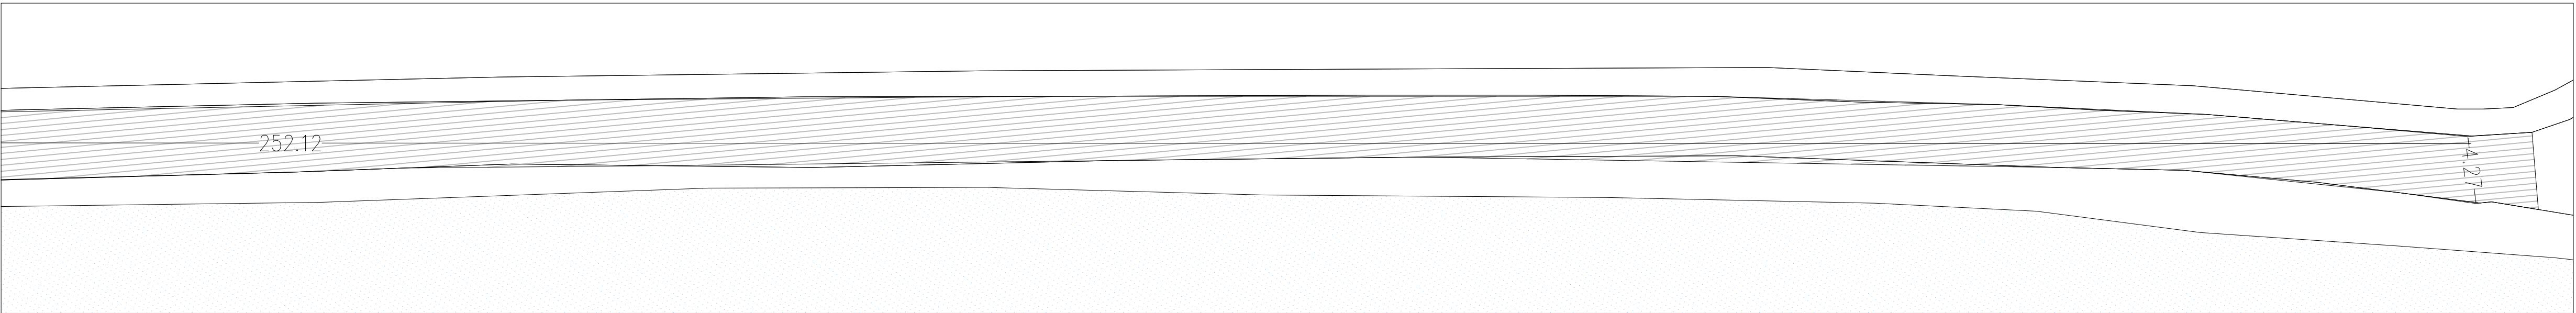

Regione Lombardia – Provincia di Milano
Comune di Vimodrone

G.I.G.:
C.U.P.:
FASE :
DATA: PROGETTO DEFINITIVO - ESECUTIVO
DICEMBRE 2018

Progetto Definitivo - Esecutivo

“MANUTENZIONE STRAORDINARIA STRADE E
MARCIAPIEDI COMUNALI”

INTERVENTO -4- VIA CAZZANIGA

TITOLO: STATO DI PROGETTO

COMMITTENTE:

AMMINISTRAZIONE COMUNALE DI
VIMODRONE

CAPOGRUPPO PROGETTISTA
ARCH. FRANCO C. NICOLOSI

PROGETTISTA
ING. RICCARDO SONZOGNI

PROGETTISTA
ING. ROBERTO GERVASONI

RESPONSABILE DEL PROCEDIMENTO
ARCH. CARLO TENCONI

DATA: 12/2018
SCALA: VARIE
REV:

TAVOLA 5

ING. RICCARDO SONZOGNI
Via V. EMANUELE 26 – ZOGNO (BG)
ARCH. FRANCO C. NICOLOSI
Via Don G. VISCARDI 3 – S. PELLEGRINO TERME (BG)
ING. ROBERTO GERVASONI
Via PRADA 8 – VILLA D' ALME (BG)