


- Intervento in progetto - lotto 1
- Intervento in progetto - lotto 2

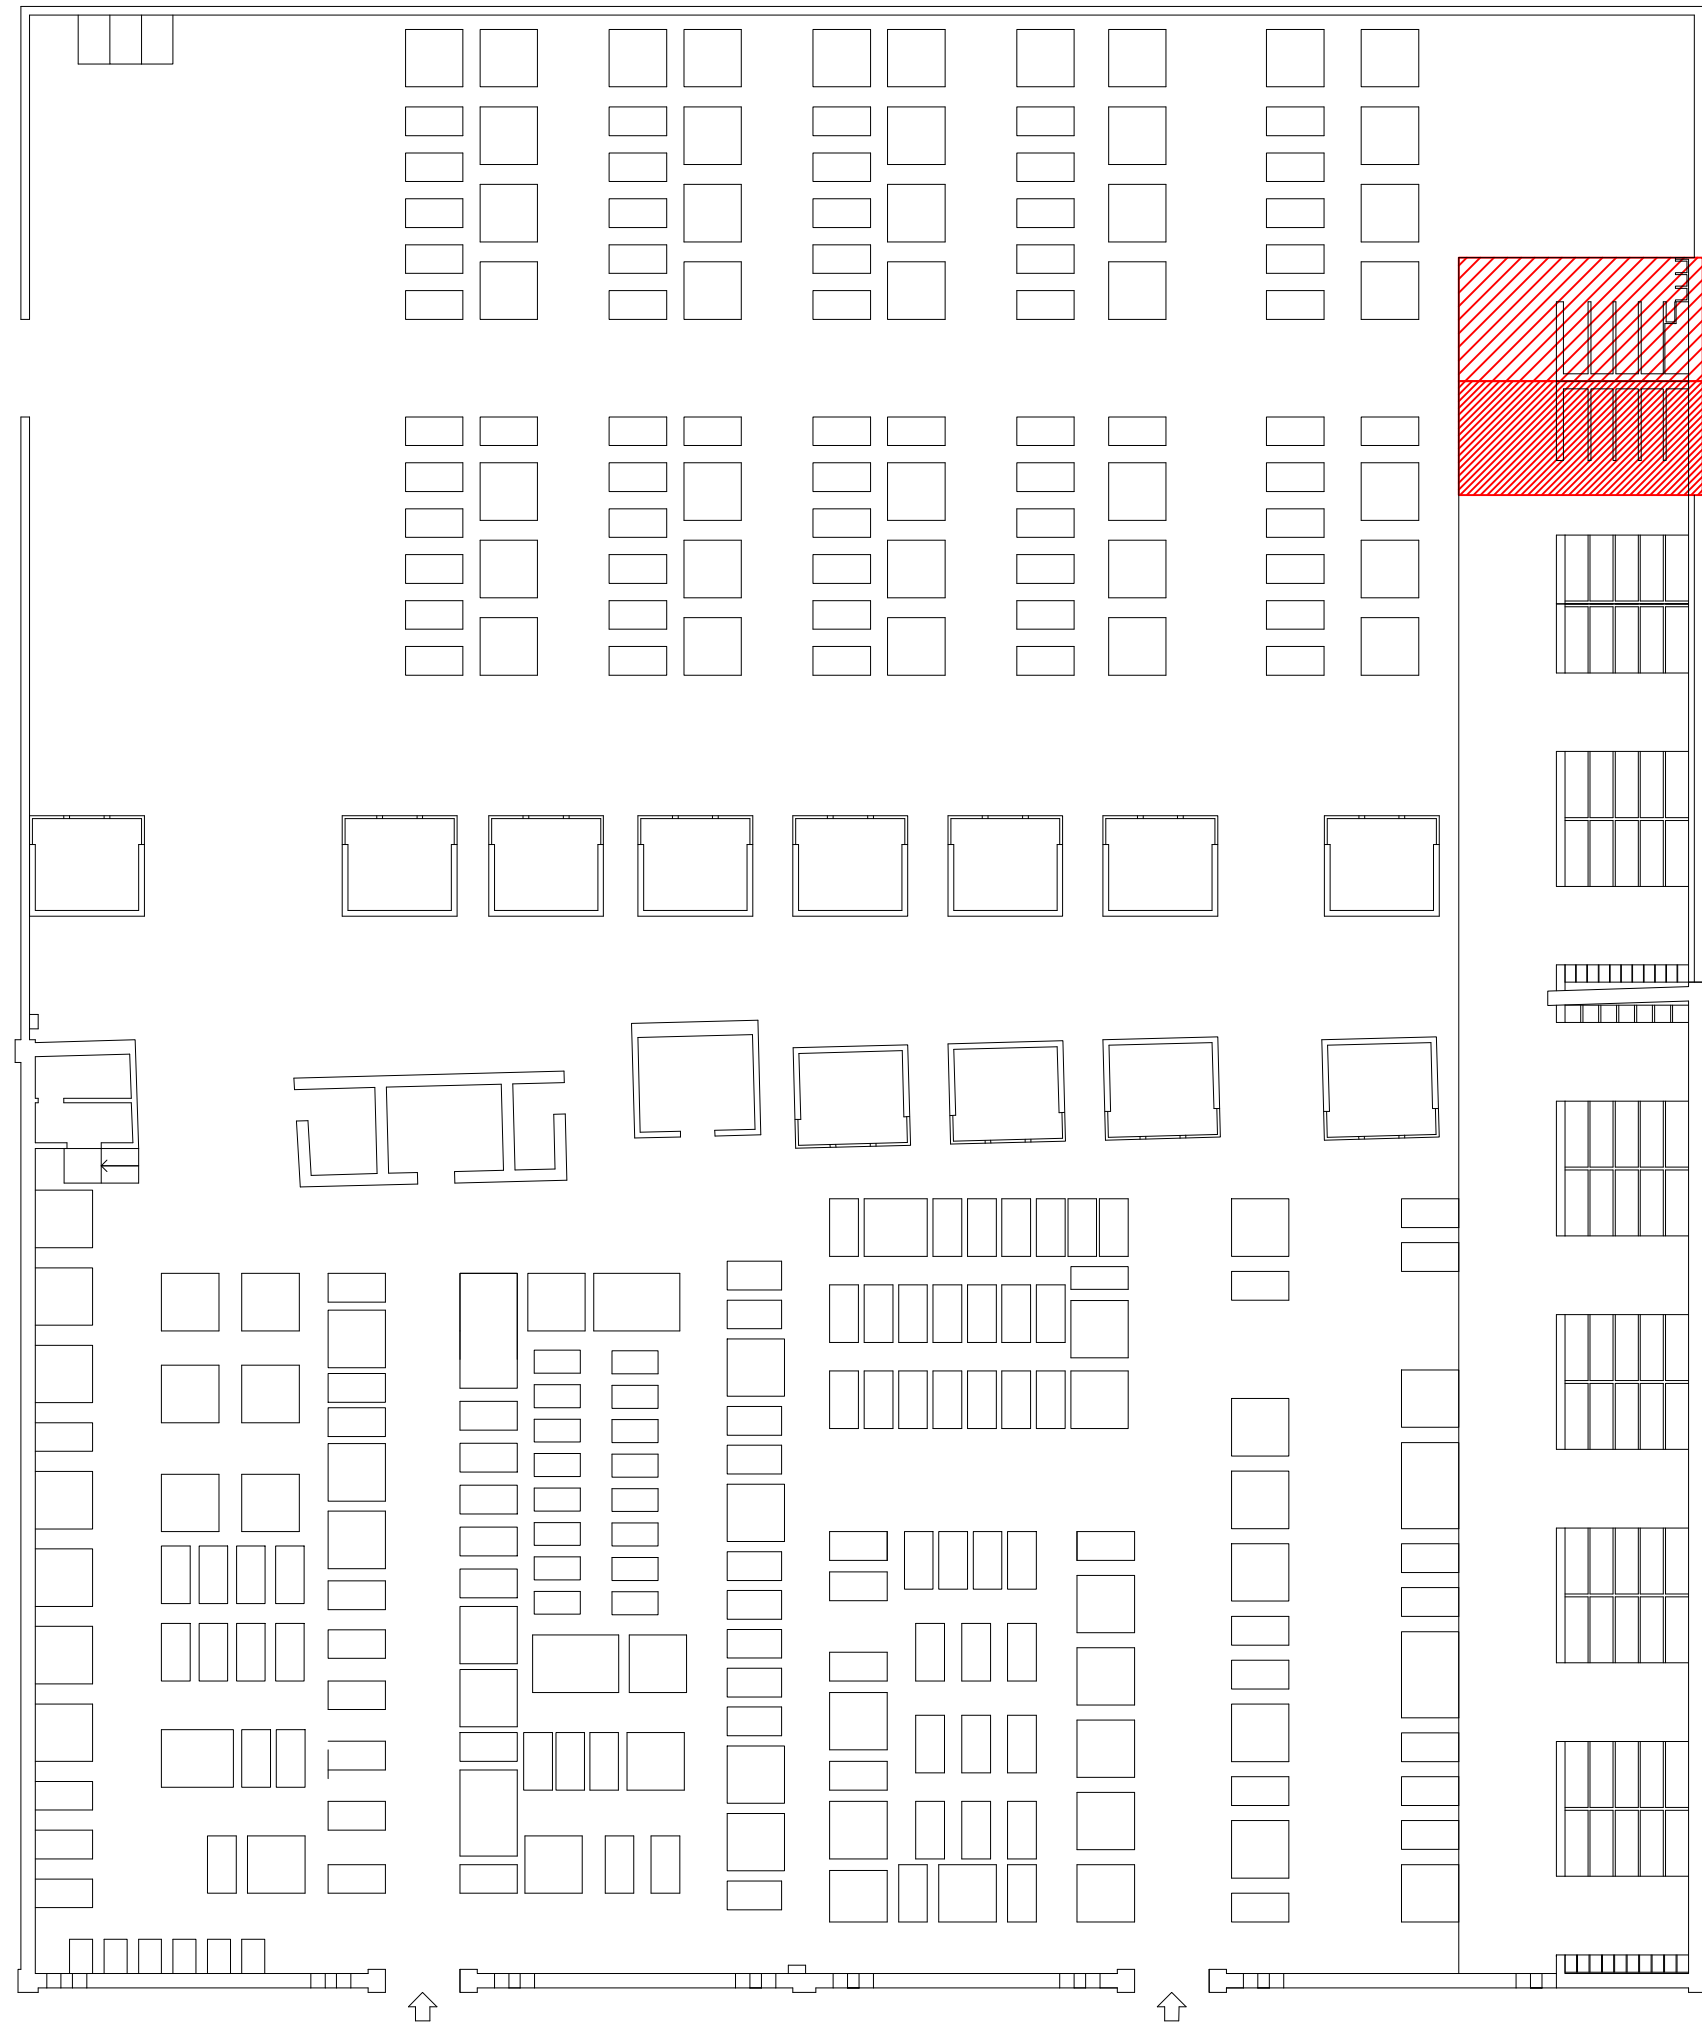

Via Civasco

VISTA PARETE OVEST



VISTA PARETE NORD



VISTA PARETE NORD



Provincia di Milano
Comune di RODANO

PROGETTO ESECUTIVO
Nuovo corpo loculi, ossari e cellette cinerarie
presso il cimitero di Lucino

Responsabile Settore Tecnico
Architetto MONICA VARALLO

Progettazione
Architetto FABIO INGLIMA MODICA
via Monti, n. 14
20068 Peschiera Borromeo (MI)
www.studioinglima.it

Scala:
VARIE

file:
PROG-1.1037

Tav:
01-EST.1

Data:
19.12.2016

Aggiornamento:

Aggiornamento:

Tavola:
Inquadramento urbanistico

OPERE EDILI

N°:
1



Comune di
Rodano



STUDIO INGLIMA
Architettura e consulenza tecnica
Architetto
INGLIMA MODICA FABIO

Via V.Monti n.14
Peschiera Borromeo
T: +39.02.38240844
INFO@STUDIOINGLIMA.IT
WWW.STUDIOINGLIMA.IT