


PIANTA COPERTURA scala 1:50

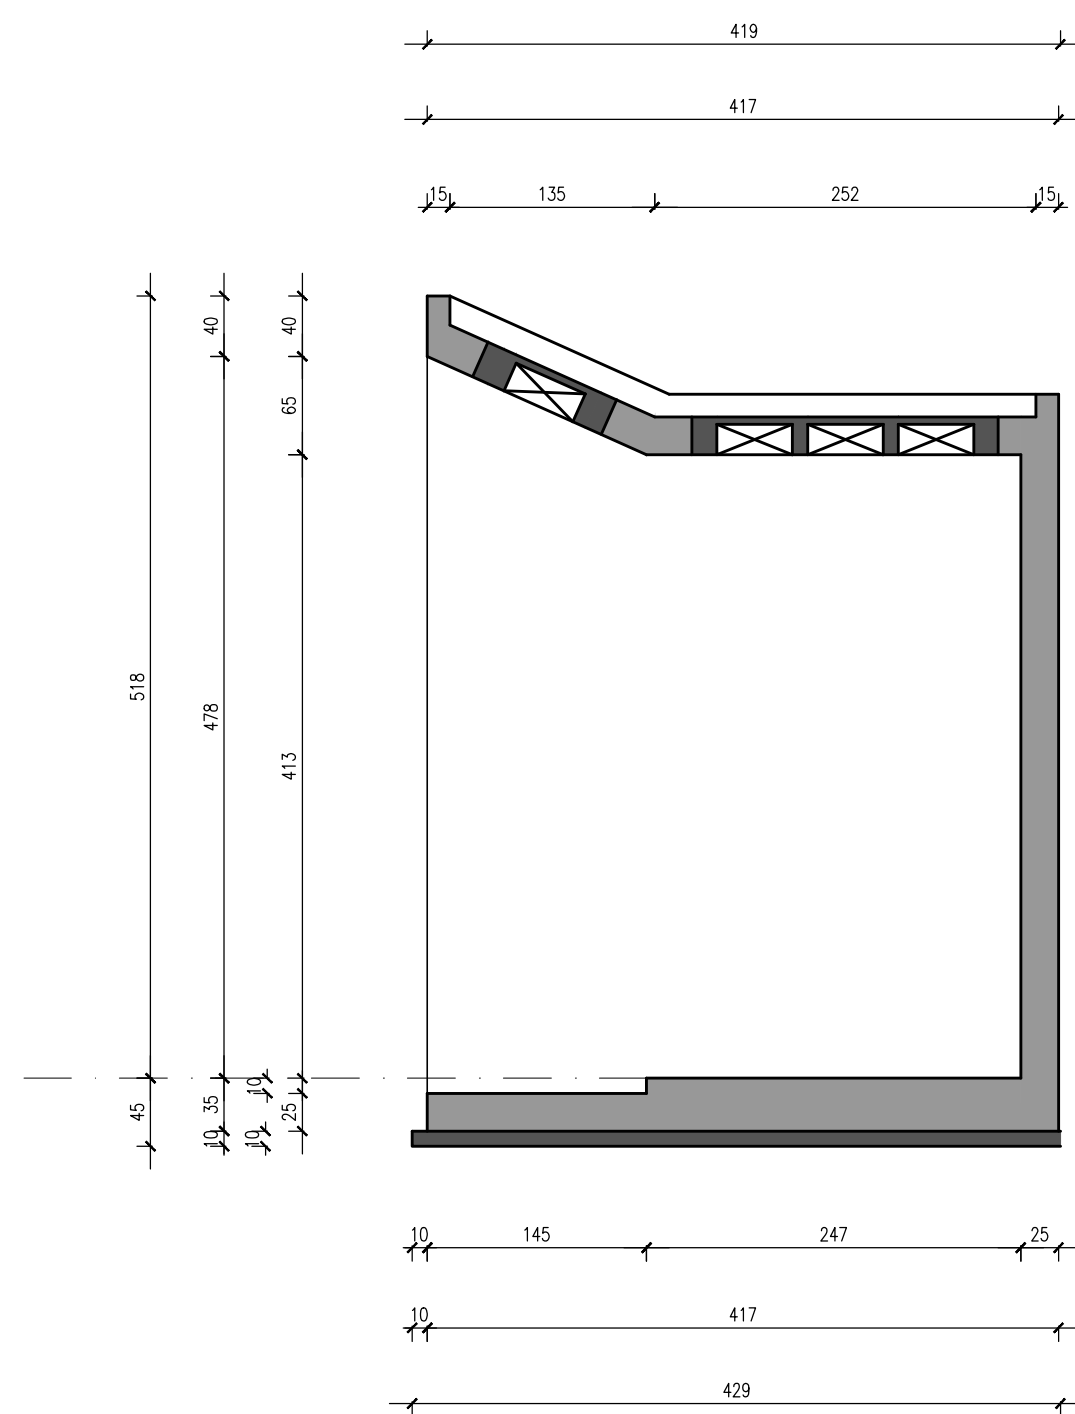

SEZIONE X - X scala 1:50

PIANTA COPERTURA PRESCRIZIONI MATERIALI:

CALCESTRUZZO:


C25/30 N/mm²
Dmax 20-32 mm
classe di consistenza S3
classe di esposizione ambientale XC1
rapporto acqua / cemento MAX 0.60
minimo contenuto di cemento Kg /mc 300
controlli di accettazione tipo A (volumi < 1500 mc)
calcestruzzo a prestazione garantita UNI EN 206-1

ACCIAIO PER ARMATURA:


ad aderenza migliorata B450C (fyk > 450 N / mmq)

S1 SOLAIO IN TRAVETTI TRALICCIATI E PIGNATTE DI ALLEGGERIMENTO CARICHI PREVISTI OLTRE AL PESO PROPRIO:


- Permanente 150 daN/mq
- Accidentale 200 daN/mq

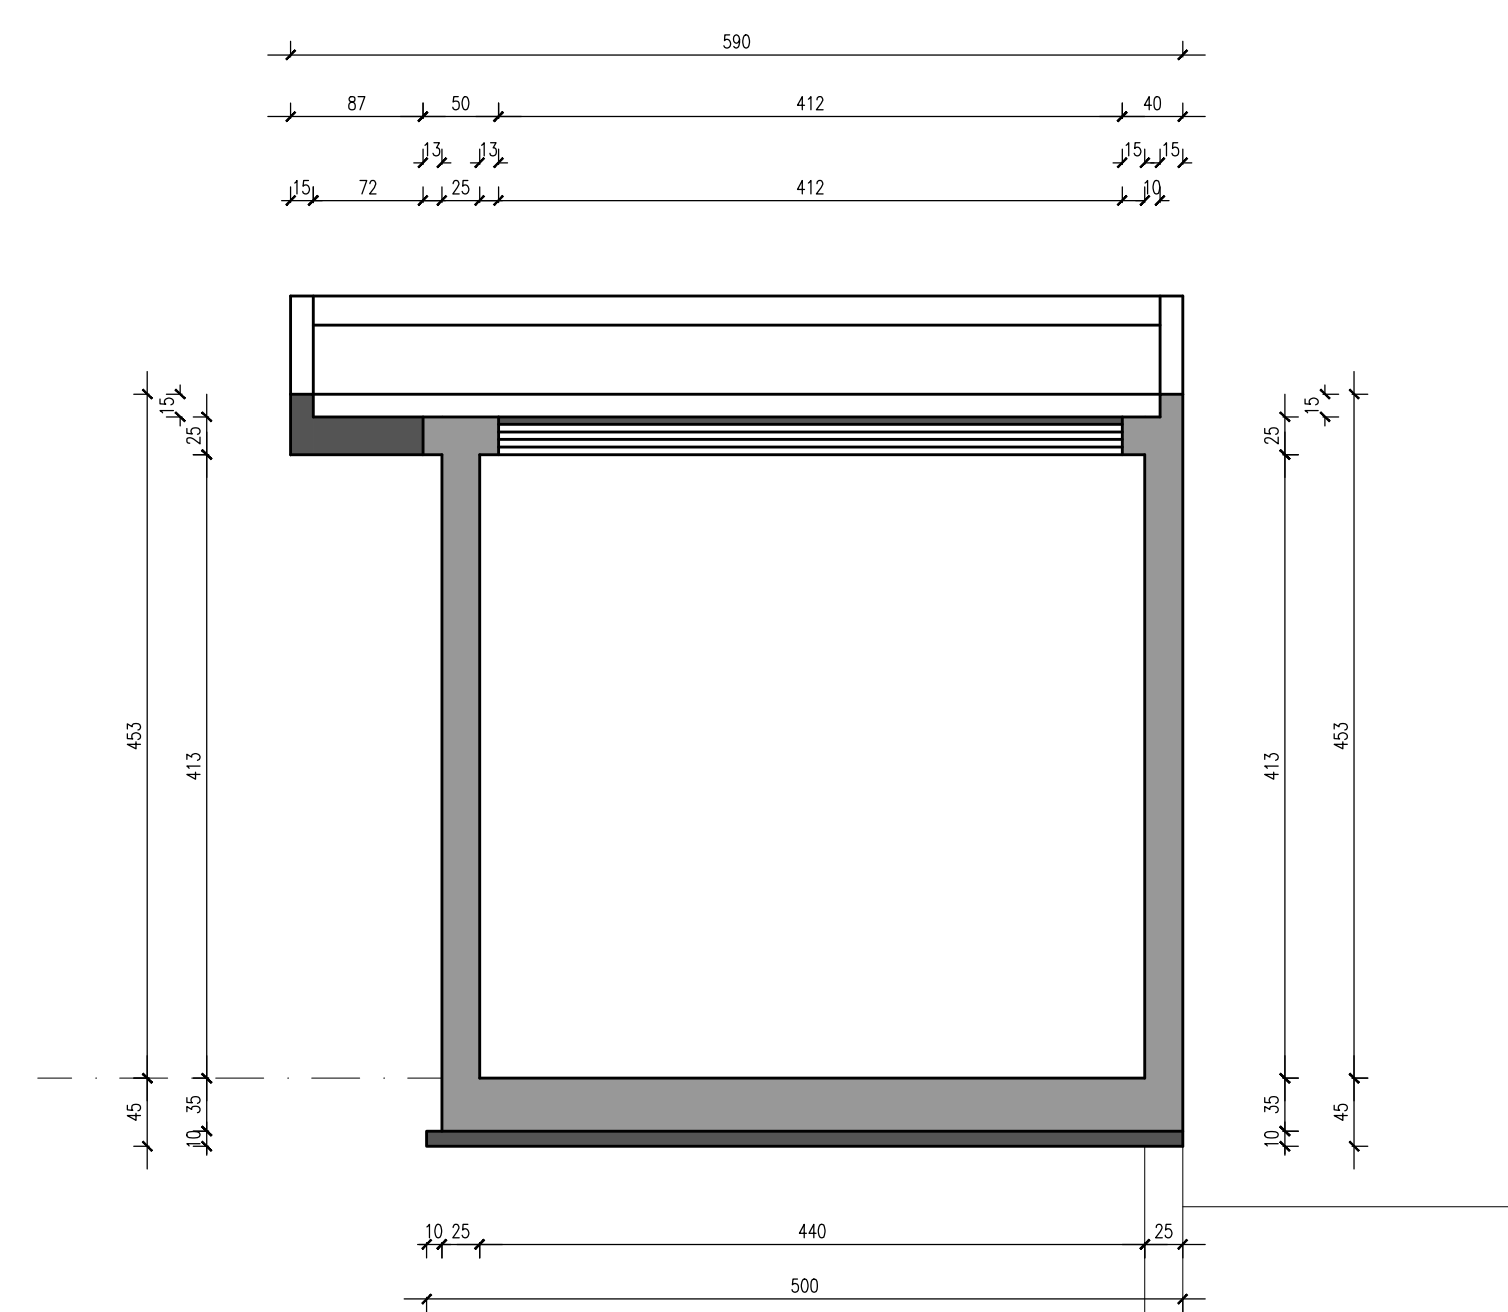

SEZIONE Y - Y scala 1:50

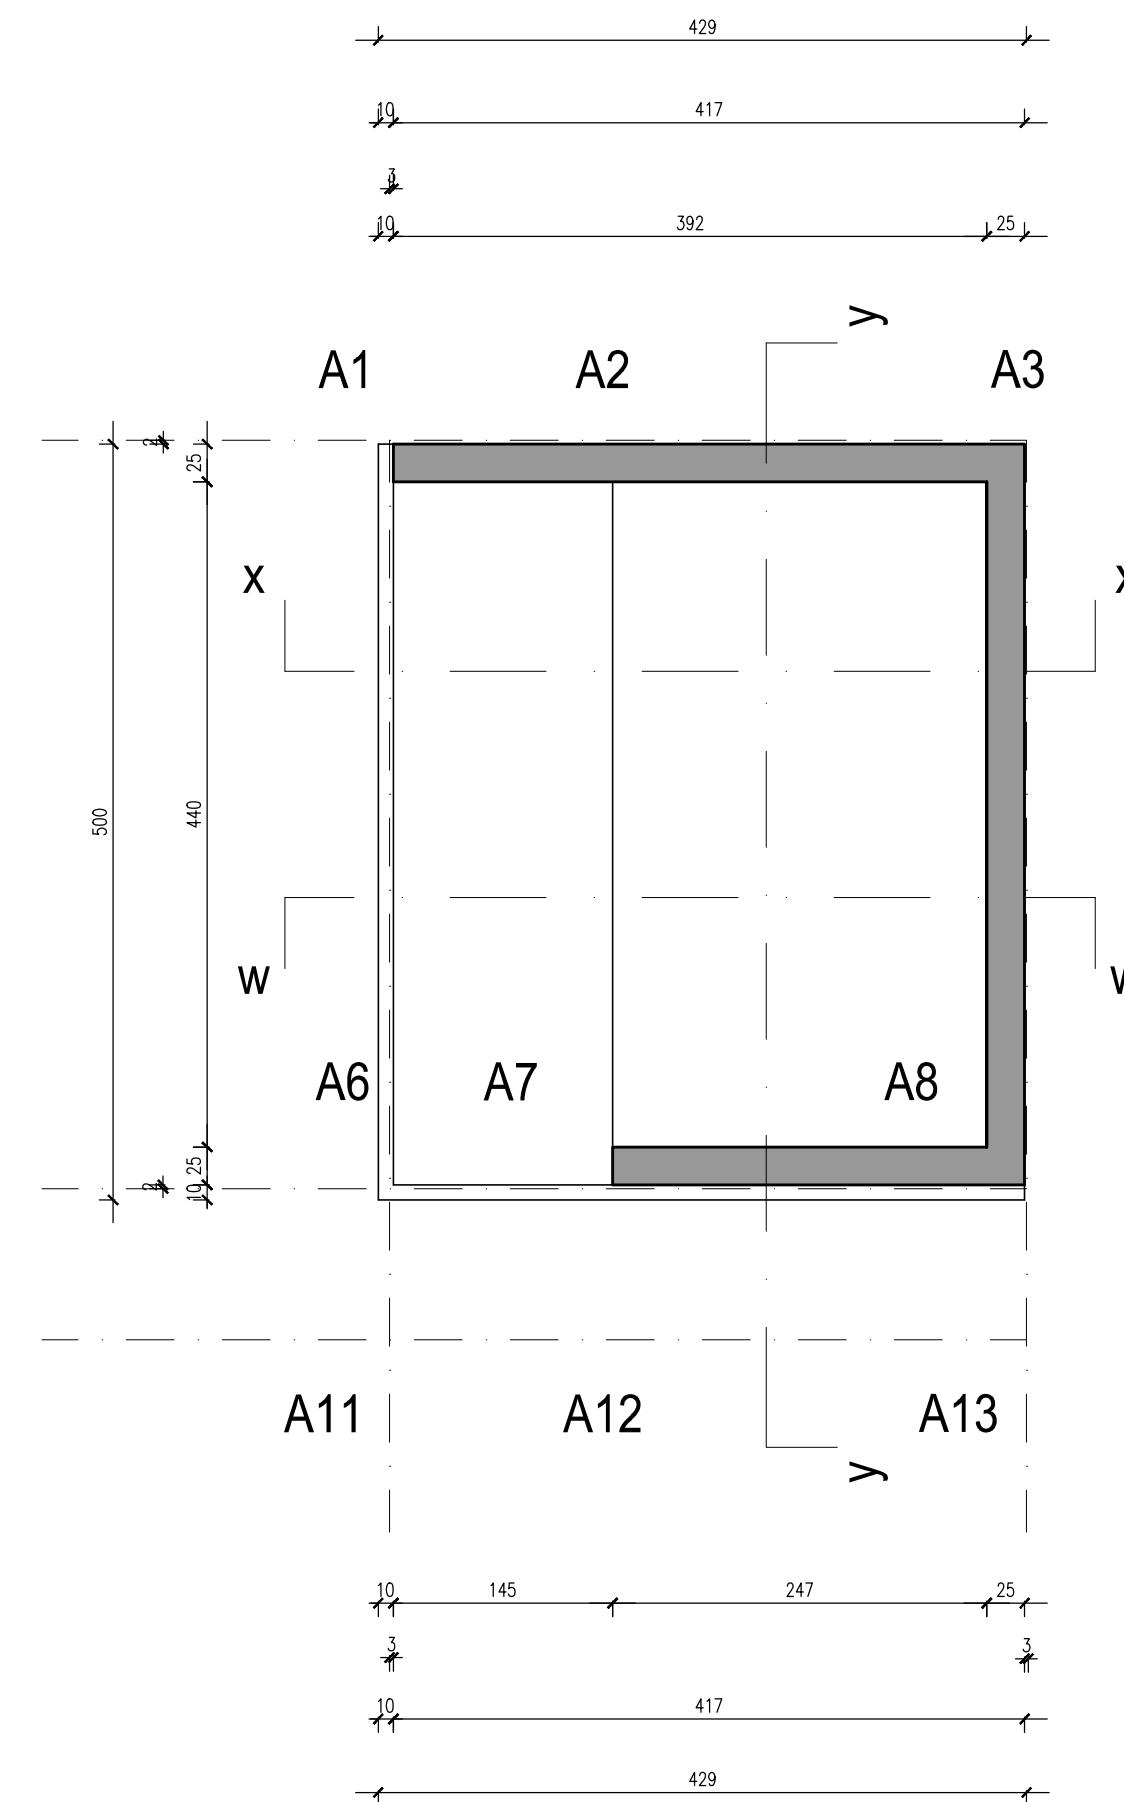

PIANTA PLATEA DI FONDAZIONE scala 1:50

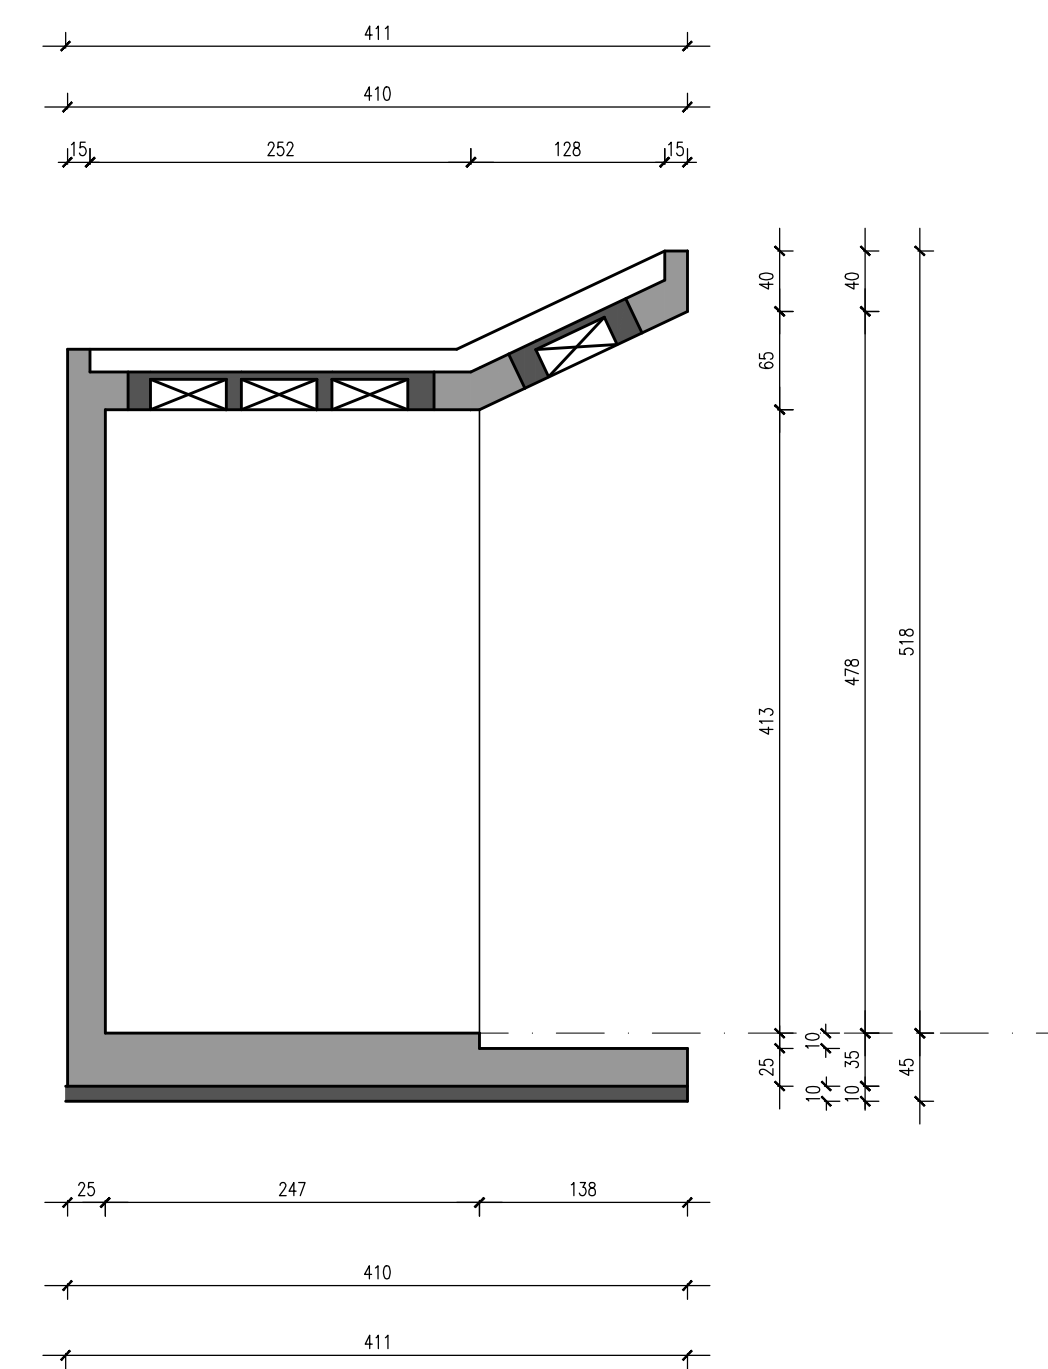

SEZIONE W - W scala 1:50

PIANTA FONDAZIONI PRESCRIZIONI MATERIALI:

CALCESTRUZZO:

C25/30 N/mm²
Dmax 20-32 mm
classe di consistenza S4
classe di esposizione ambientale XC2
rapporto acqua / cemento MAX 0.60
minimo contenuto di cemento Kg /mc 300
controlli di accettazione tipo A (volumi < 1500 mc)
calcestruzzo a prestazione garantita UNI EN 206-1

ACCIAIO PER ARMATURA:

ad aderenza migliorata B450C (fyk > 450 N / mmq)



Provincia di Milano
Comune di RODANO

PROGETTO ESECUTIVO
Nuovo corpo loculi, ossari e cellette cinerarie
presso il cimitero di Lucino

Responsabile Settore Tecnico Architetto MONICA VARALLO		Progettazione Architetto FABIO INGLIMA MODICA via Monti, n. 14 20068 Peschiera Borromeo (MI) www.studioinglima.it	
Scala: 1:50	File: STRU-1.1037	Tav: 03L2-CAR-1	N°: 3
Data: 19.12.2016	Aggiornamento:	Aggiornamento:	Tavola: Carpenteria LOTTO 2 STRUTTURE
 Comune di Rodano		 STUDIO INGLIMA Architettura e consulenza tecnica Architetto INGLIMA MODICA FABIO Via V.Monti n.14 Peschiera Borromeo T: +39.02.38240844 INFO@STUDIOINGLIMA.IT WWW.STUDIOINGLIMA.IT	