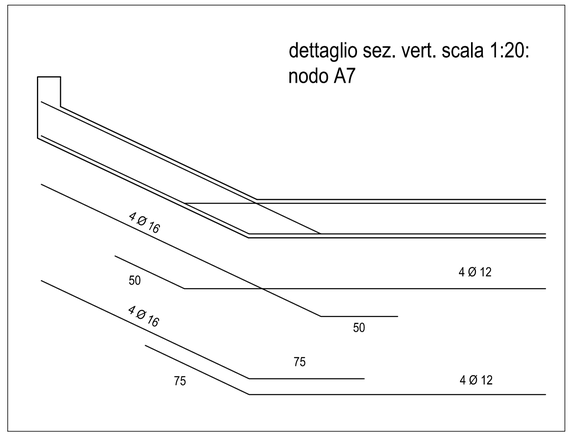

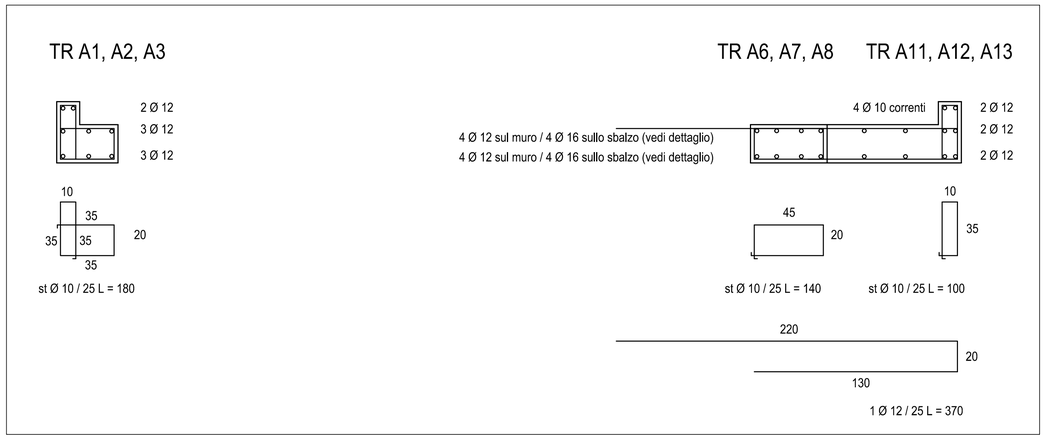

PIANTA FONDAZIONI
PRESCRIZIONI MATERIALI:

CALCESTRUZZO:

C25/30 N/mmq
Dmax 20-32 mm
classe di consistenza S4
classe di esposizione ambientale XC2
rapporto acqua / cemento MAX 0.60
minimo contenuto di cemento Kg /mc 300
controlli di accettazione tipo A (volumi < 1500 mc)
calcestruzzo a prestazione garantita UNI EN 206-1

ACCIAIO PER ARMATURA:

ad aderenza migliorata B450C (fyk > 450 N / mmq)

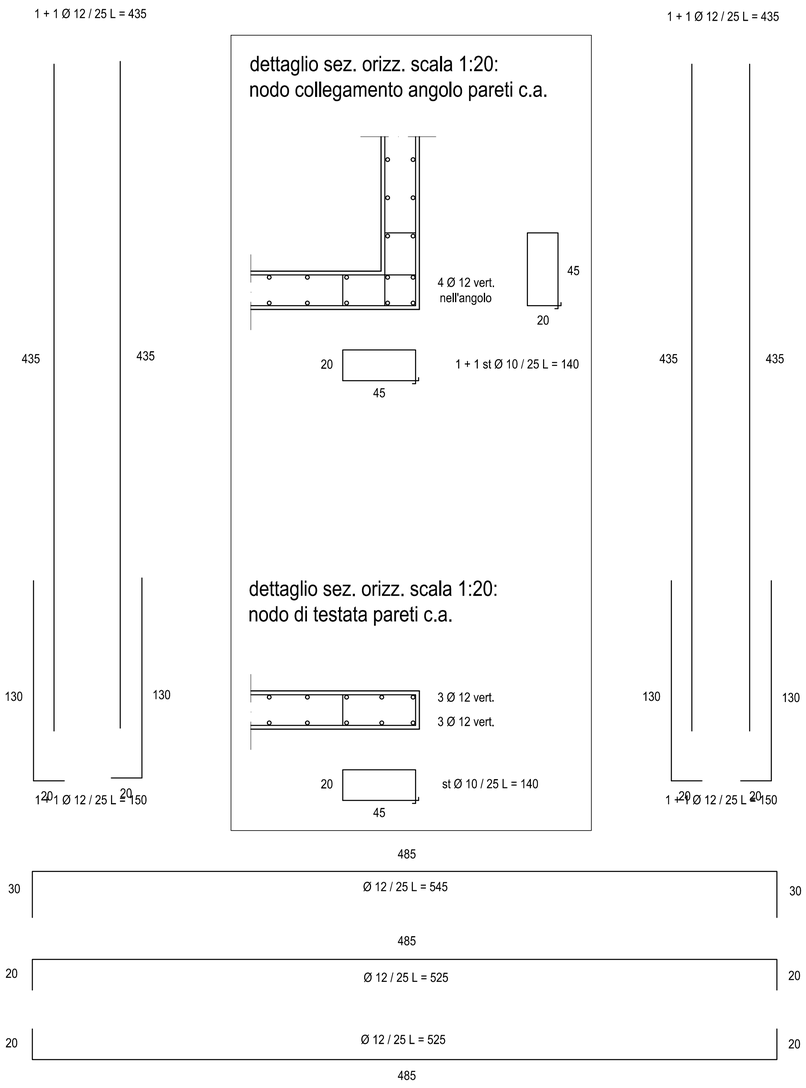

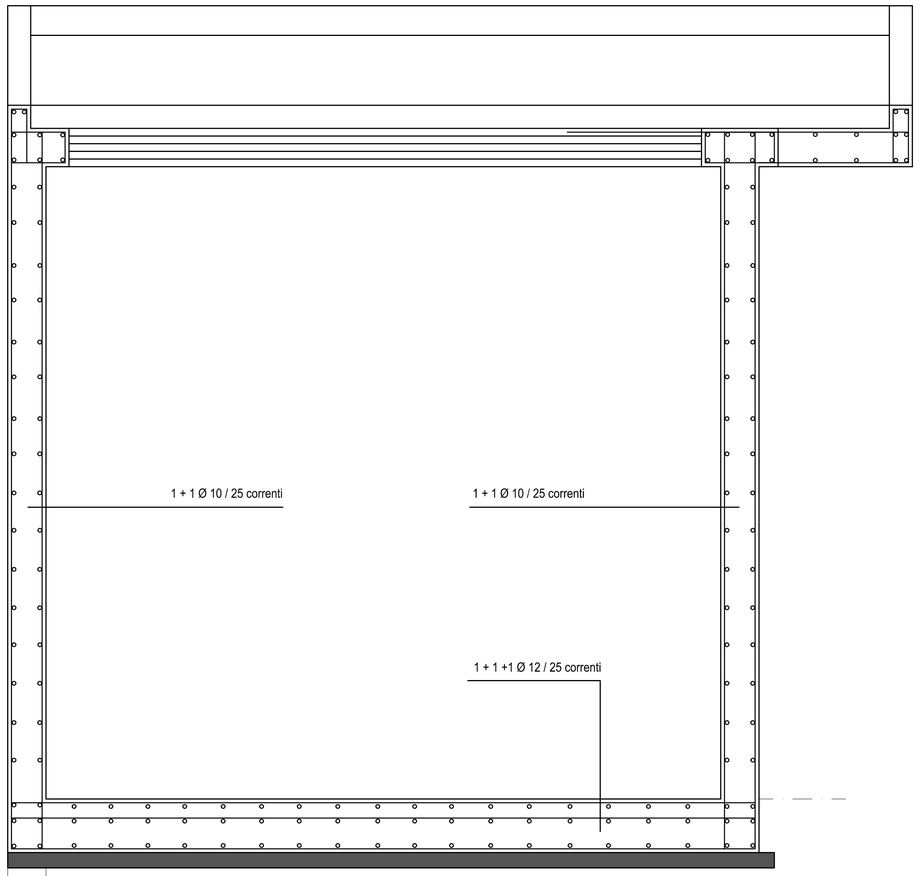

SEZIONE Y - Y scala 1:20

Provincia di Milano
Comune di RODANO

PROGETTO ESECUTIVO
Nuovo corpo loculi, ossari e cellette cinerarie
presso il cimitero di Lucino

Responsabile Settore Tecnico
Architetto MONICA VARALLO

Progettazione
Architetto FABIO INGLIMA MODICA
via Monti, n. 14
20068 Peschiera Borromeo (MI)
www.studioinglima.it

Scala:	file:	Tav:	Tavola:	N°:
1:50	STRU-1.1037	05L2-ARM-1	Armature sez. y-y	5.L2
Data:	Aggiornamento:	Aggiornamento:	LOTTO 2 STRUTTURE	
19.12.2016				

Comune di Rodano

STUDIO INGLIMA
Architettura e consulenza tecnica
Architetto
INGLIMA MODICA FABIO
Via V.Monti n.14
Peschiera Borromeo
T:+39.0238240844
INFO@STUDIOINGLIMA.IT
WWW.STUDIOINGLIMA.IT