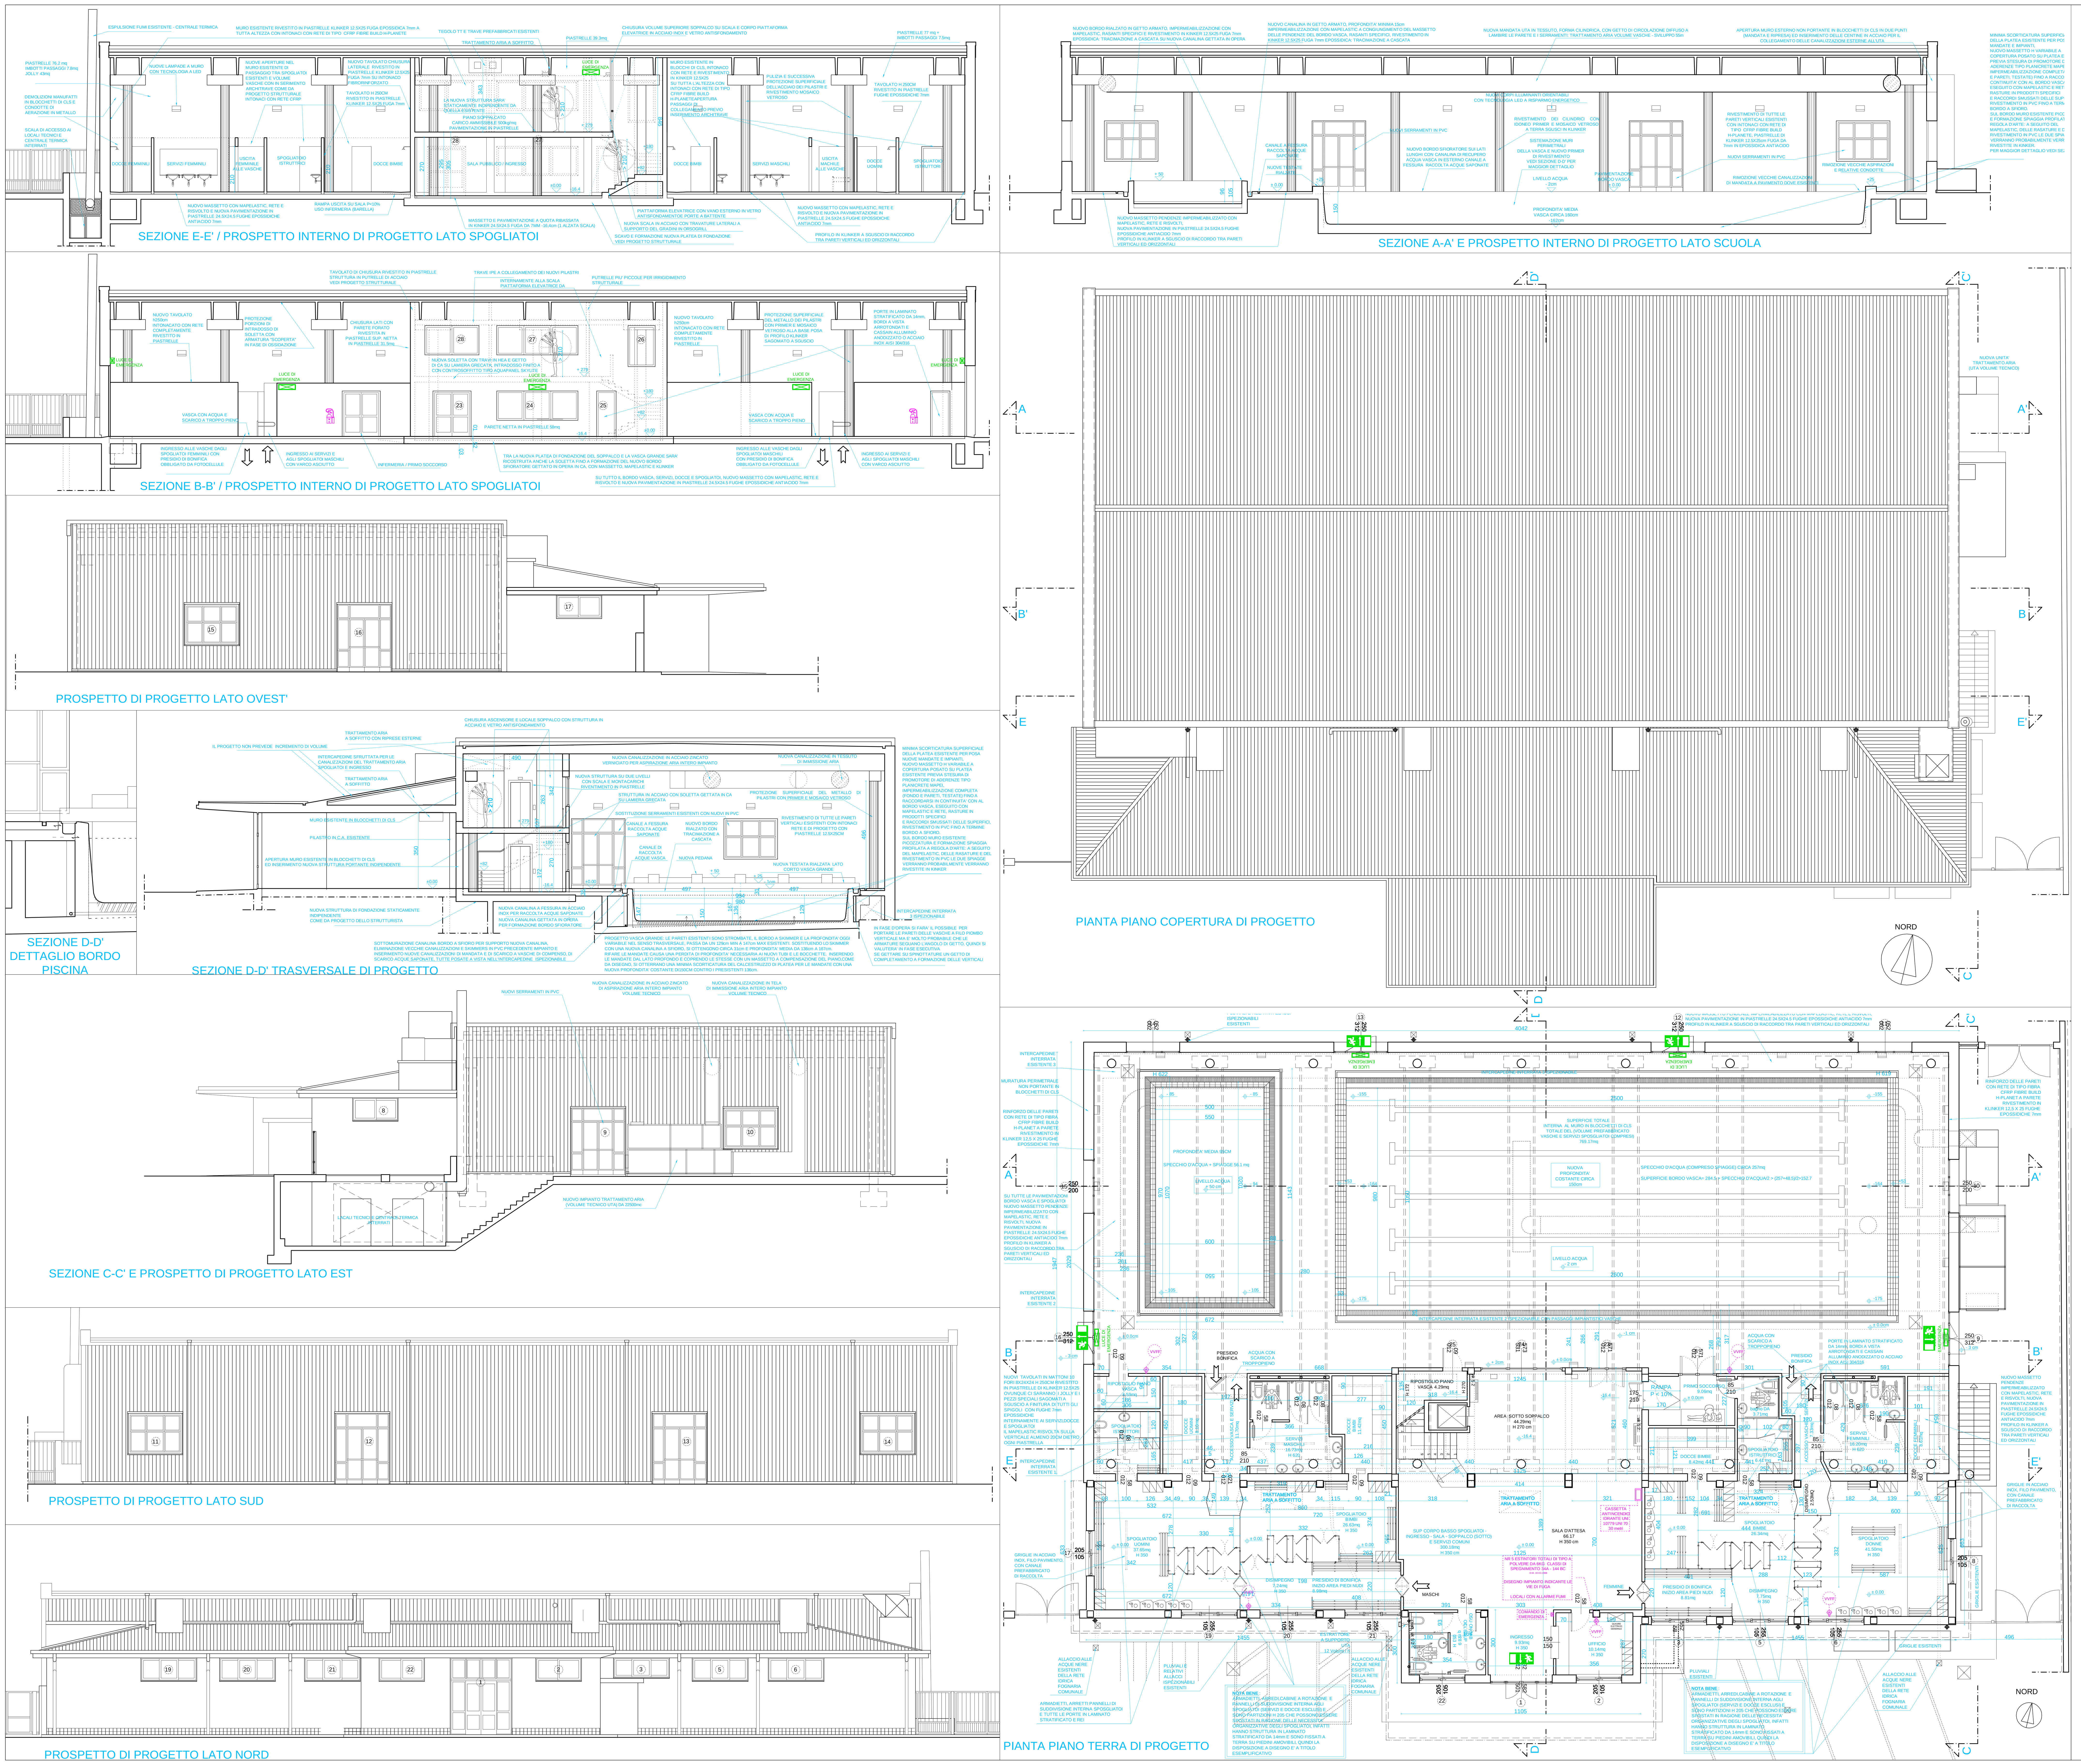

Rapporti Areoilluminanti – Spogliatoio Maschile – Finestre Progetto					
rai spogliatoio maschile	aperture	lungh.	largh.	mq	
Nr. 19, 20, 21,	3	2,55	1,05	8,03	
Nr. 17	1	2,05	1,05	2,15	
totale mq aperture				10,19	> di 8,40
					RAI richiesto
					> di 1 / 10 sup
superficie spogliatoio maschile				87,84	8,78

Rapporti Areoilluminanti – Spogliatoio Femminile – Finestre Progetto					
	aperture	lungh.	largh.	mq	
Nr. 3 + 4	1	2,55	0,85	2,17	
Nr. 5, 6	2	2,55	1,05	5,36	
Nr. 8	1	2,05	1,05	2,15	
totale mq aperture				9,68	> di 8,68
					RAI richiesto
					> di 1 / 10 sup
superficie spogliatoio femminile				86,75	8,68

Rapporti Areoilluminanti – Ingresso – Finestre Progetto					
	aperture	lungh.	largh.	mq	
Nr. 1	1	2,85	1,05	2,99	
Nr. 1	1	2,85	2,45	6,98	
Nr. 2, 22	2	2,55	1,05	5,36	
totale mq aperture				15,33	> di 8,61
					RAI richiesto
					> di 1 / 10 sup
superficie Ingresso, sala e servizi				86,13	8,61

Rapporti Areoilluminanti –Volume vasche – Finestre Progetto					
	aperture	lungh.	largh.	mq	
Nr. 9,12,13,16	4	2,5	3,12	31,20	
Nr. 15,14,11,10	4	2,5	2	5,00	
totale mq aperture				36,20	> di 6,32
superficie Volume Vasche		14,84	39,46	585,59	

Non saranno variate le dimensione delle aperture, tuttavia sarà completamente sostituito l'impianto UTA, con una nuova macchina in grado di trattare 22500mc/h, che rispetto al volume di 4760mc equivalgono a quasi cinque ricambi totali per ora.

Premesso che sono già soddisfatti i requisiti RAI si ritiene importante specificare che negli spogliatoi e gli spazi comuni della la sala centrale, del corpo di fabbrica più basso, sono previste 3 macchine in grado di far ricambiare circa 1000mc/ora che rispetto al Volume totale di 1010mc sono ulteriori 3 ricambi orari.

Infine, al piano superiore del soppalco sarò installata a soffitto con mandata e ripresa dall'esterno una macchina di trattamento aria da 500 mc/h, che rispetto ai 150mc esistenti è oltre i tre ricambi orari

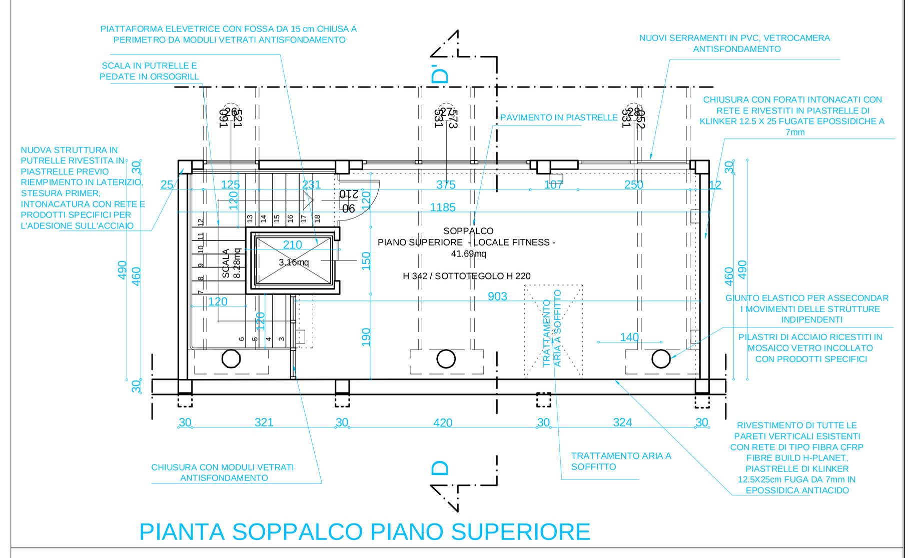

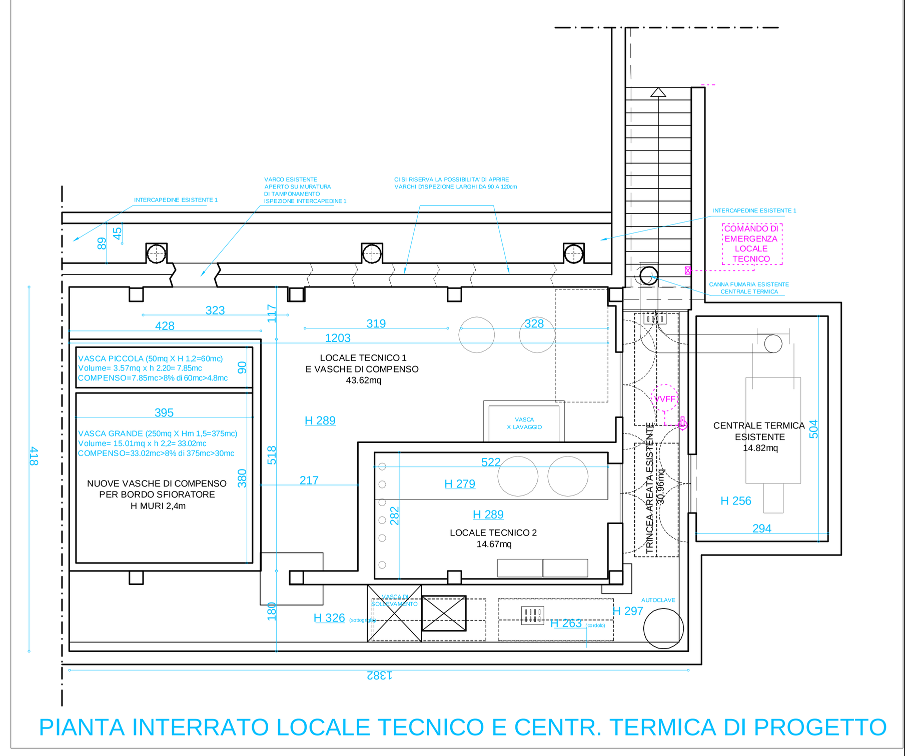

NOTA BENE: NON SI INSERISCE INQUADRAMENTO TERRITORIALE ED URBANISTICO PERCHE' IL PROGETTO E' RELATIVO AD UNA STRUTTURA ESITENTE SULLA QUALE NON SARA' EFFETTUATA ALTERAZIONE VOLUMETRICA O MODIFICHE RELATIVE AL DECORO DEL FABBRICATO.

COMUNE DI CASSINA DE PECCHI

Piazza Alcide de Gasperi 1 - (Mi) 20060

PROPOSTA DI PROGETTO
PROJECT FINANCING

Gennaio 2017

PISCINA COMUNALE
Via Radioamatori

Società Sportiva Dilettantistica AQUA s.r.l.
Via G.M. Bosco 65 81100 CE - p.i. 03065260618

Progettista e Direzione Lavori
Arch. Luca Valentino Rossi

ARCH. LUCA VALENTINO ROSSI
Località Rossa 10 - Galbiate LC
Ordine architetti di Lecco nr. 649
Cerificatore Cened 13906
Perito del tribunale di Lecco nr. 415
mob: 329-1667856 architettorossi@gmail.com

REF.:	PISCINA PUBBLICA: Società Sportiva Dilettantistica AQUA s.r.l. Via G.M. Bosco 65 81100 CE - p.i. 03065260618	RAPP.:	1:100
LOC.:	CASSINA DE' PECCHI - VIA RADIOAMATORI 2	DATA:	20 02 2017
OGGETTO:	Progetto di PROJECT FINANCING	AGG.:	
DISEGNO:	PROGETTO DEFINITIVO PIANTA GENERALE - COPERTURA ED INTERRATO SEZIONI STRASVERSALI E LONGITUDINALI PROSPETTI	TAV.:	2