


- Legenda
- 2 Elettrovalvola e irrigatore
 - ⊗ A Programmatore e presa d'acqua con valvola di sezionamento
 - Conduttura ad alta densità PN10 Ø110 mm
 - Conduttura ad alta densità PN10 Ø125mm

1 SCHEMA IMPIANTO IRRIGAZIONE
PIANTA DI DETTAGLIO-QUOTE IN MT

1:333

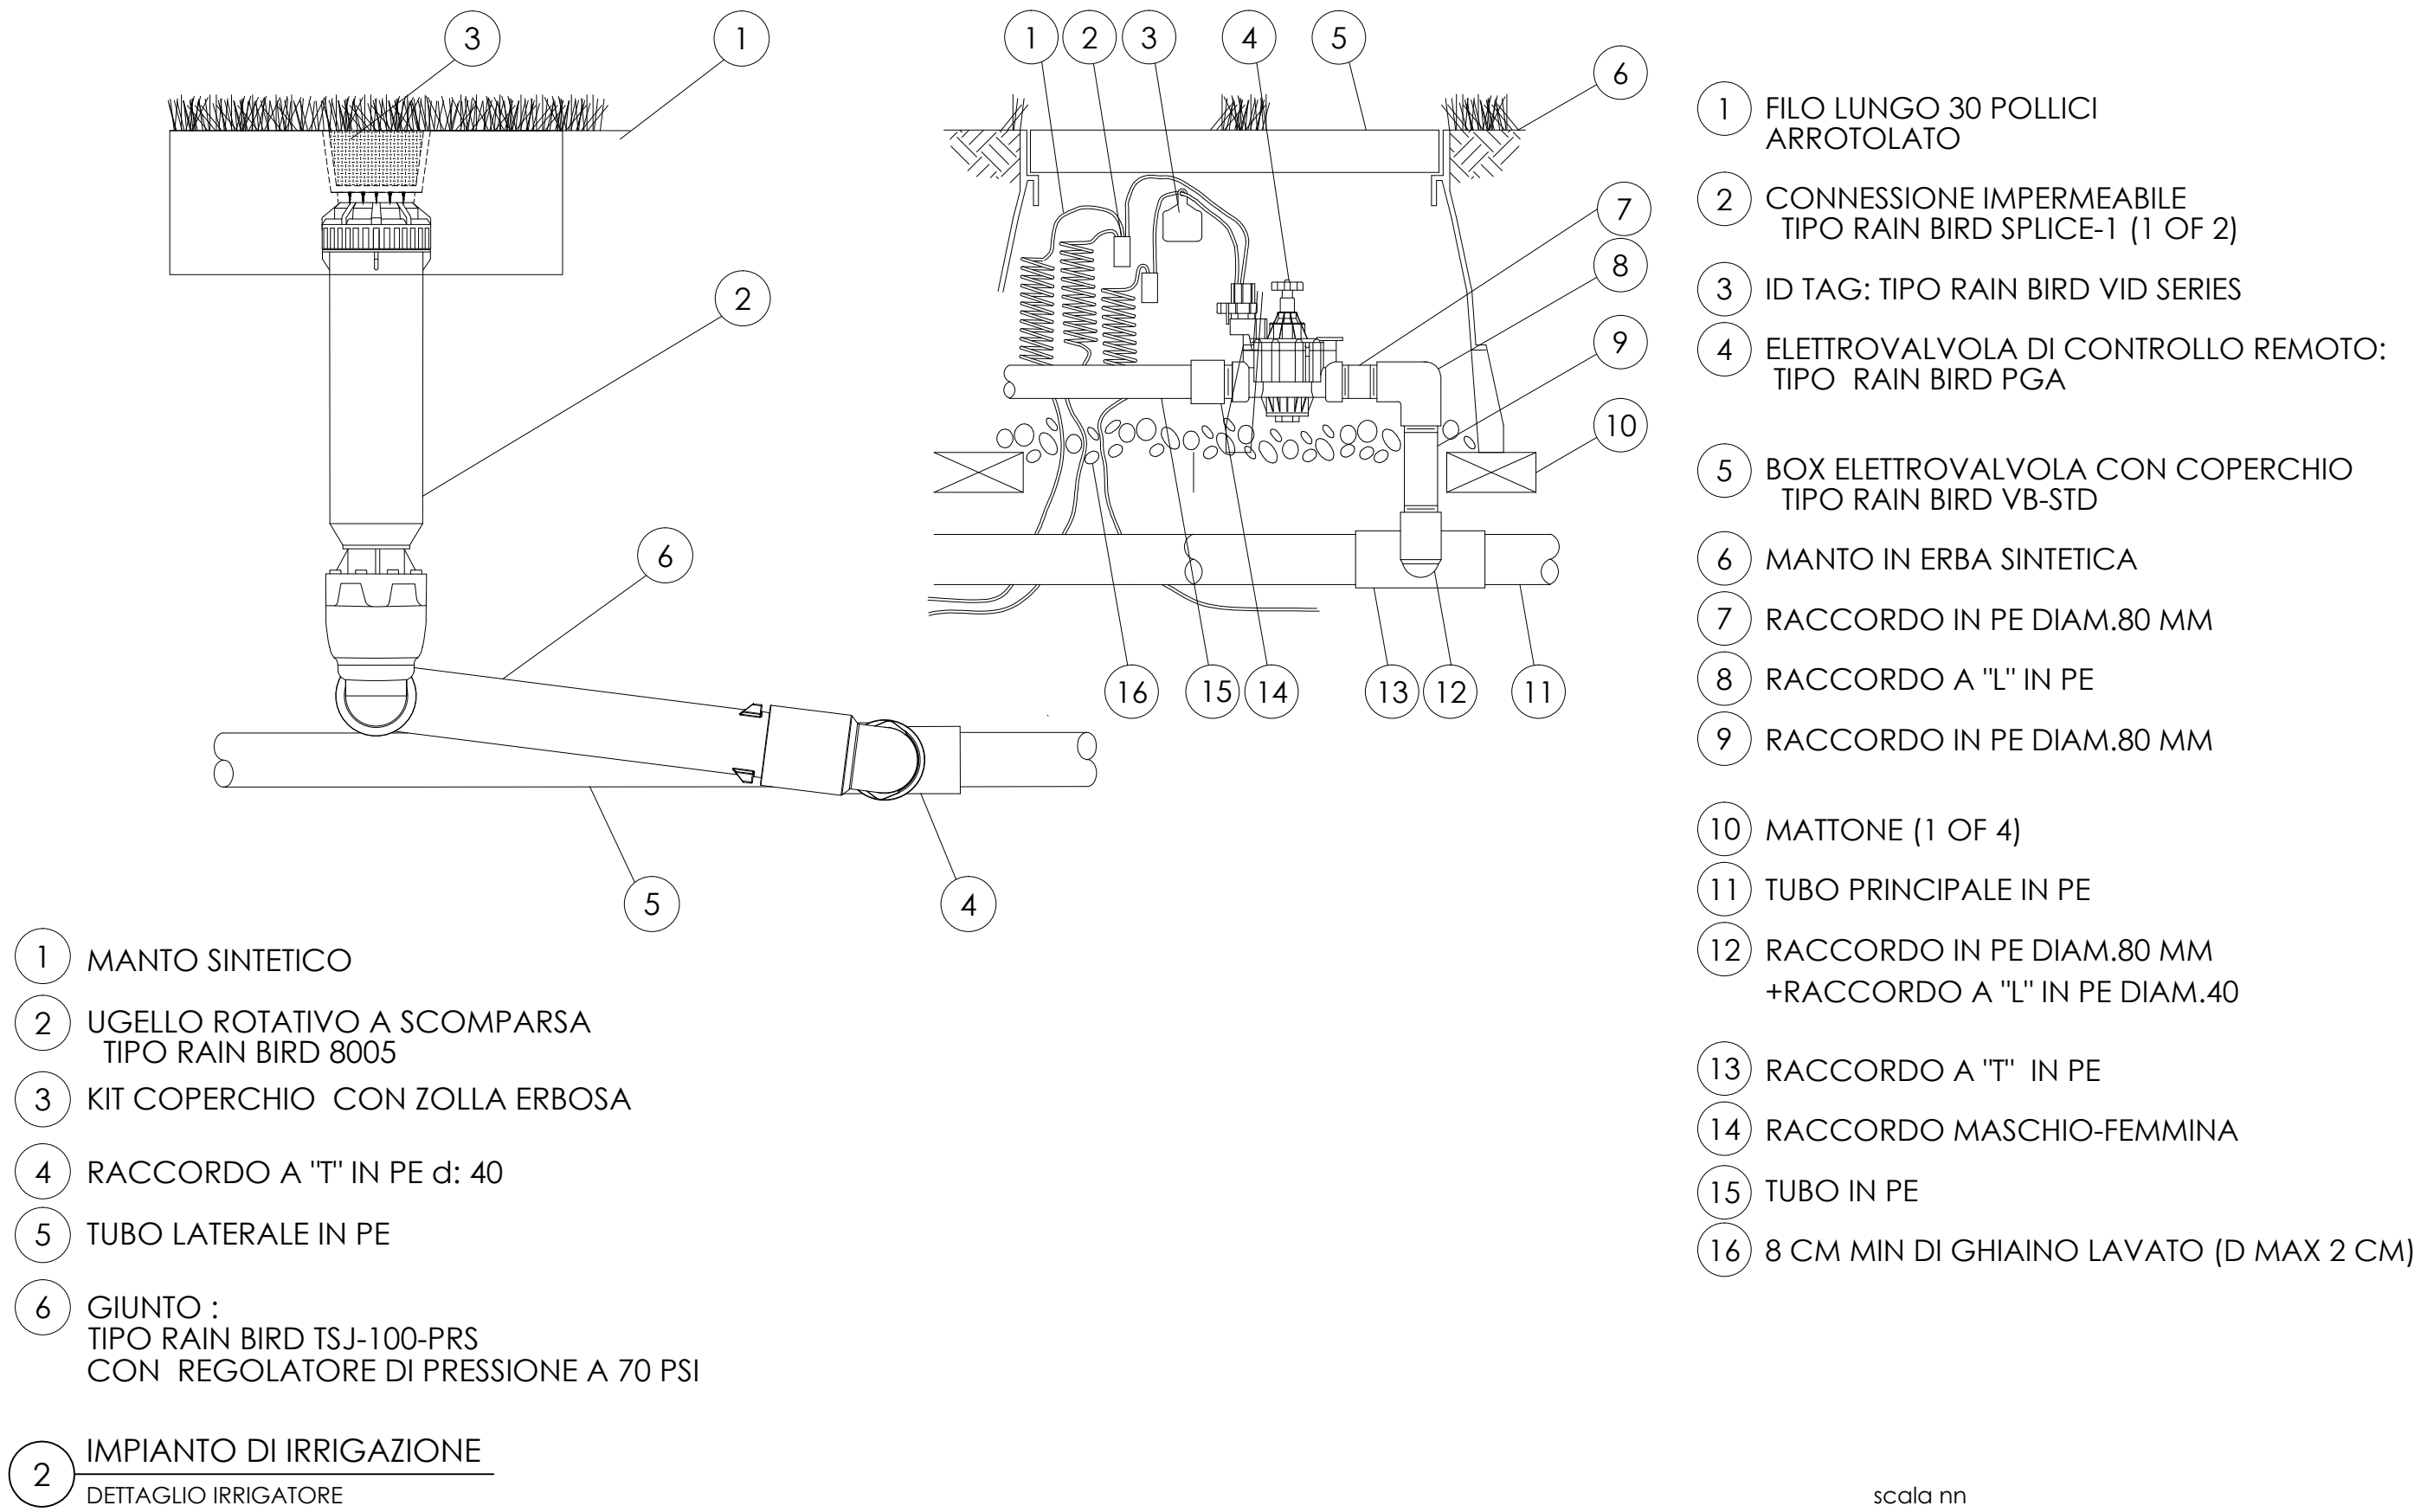

Progetto: **COMUNE DI CASSINA DE' PECCHI**
RIQUALIFICAZIONE DEL CAMPO SPORTIVO
DI VIA MAZZINI

Committente: **COMUNE DI CASSINA DE' PECCHI**
Piazza De Gasperi, 1
Cassina de' Pecchi (MI)

Progettista: **Studio De Martino**
Arch. Giuseppe De Martino
viale Sarca 78, Milano (MI)
Tel. 02/66119955 Fax. 02/66119955
E-mail: info@studiodemartino.net

Titolo
CAMPO DA CALCIO
IMPIANTO DI IRRIGAZIONE

Cassina de' Pecchi, Giugno 2017

Tavola n°

E.Im.T.05

Lotto n. -
Revisione N. 0

Redatto	Verificato	Approvato DT	Descrizione	Data
SV	SV	SV	PRIMA EMISSIONE	25/05/2017

Scala Dimensioni Progetto Filename
VARIE @A1 2017CASSINADP 02 CAMPO DA CALCIO PROGETTO

Il presente elaborato è di proprietà esclusiva del R.I.P. Studio Giuseppe De Martino ed è vincolato alle leggi sulla proprietà letteraria. Ne è vietata, per qualsiasi motivo, la riproduzione e/o consegna a terzi senza esplicito consenso.