



1 CAMPO A 11, PARTICOLARE DRENAGGIO, MANTO SINTETICO
SEZIONE DI DETTAGLIO IN CORRISPONDENZA DEL POZZETTO

1:10

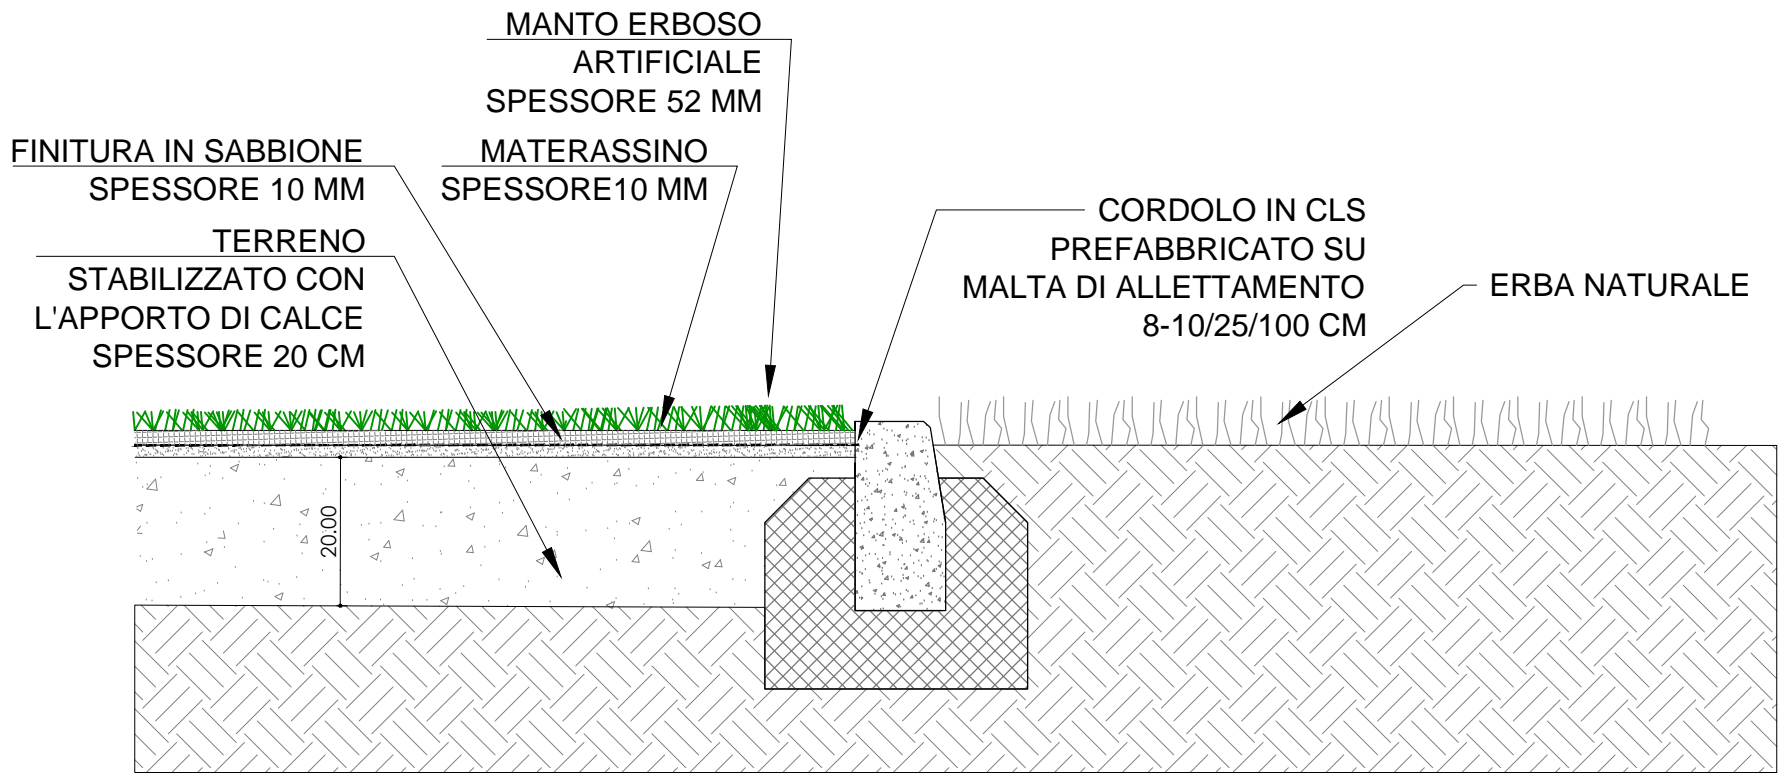


4 PARTICOLARE LATO CORTO CAMPO
SEZIONE DI DETTAGLIO-QUOTE IN CM

1:333

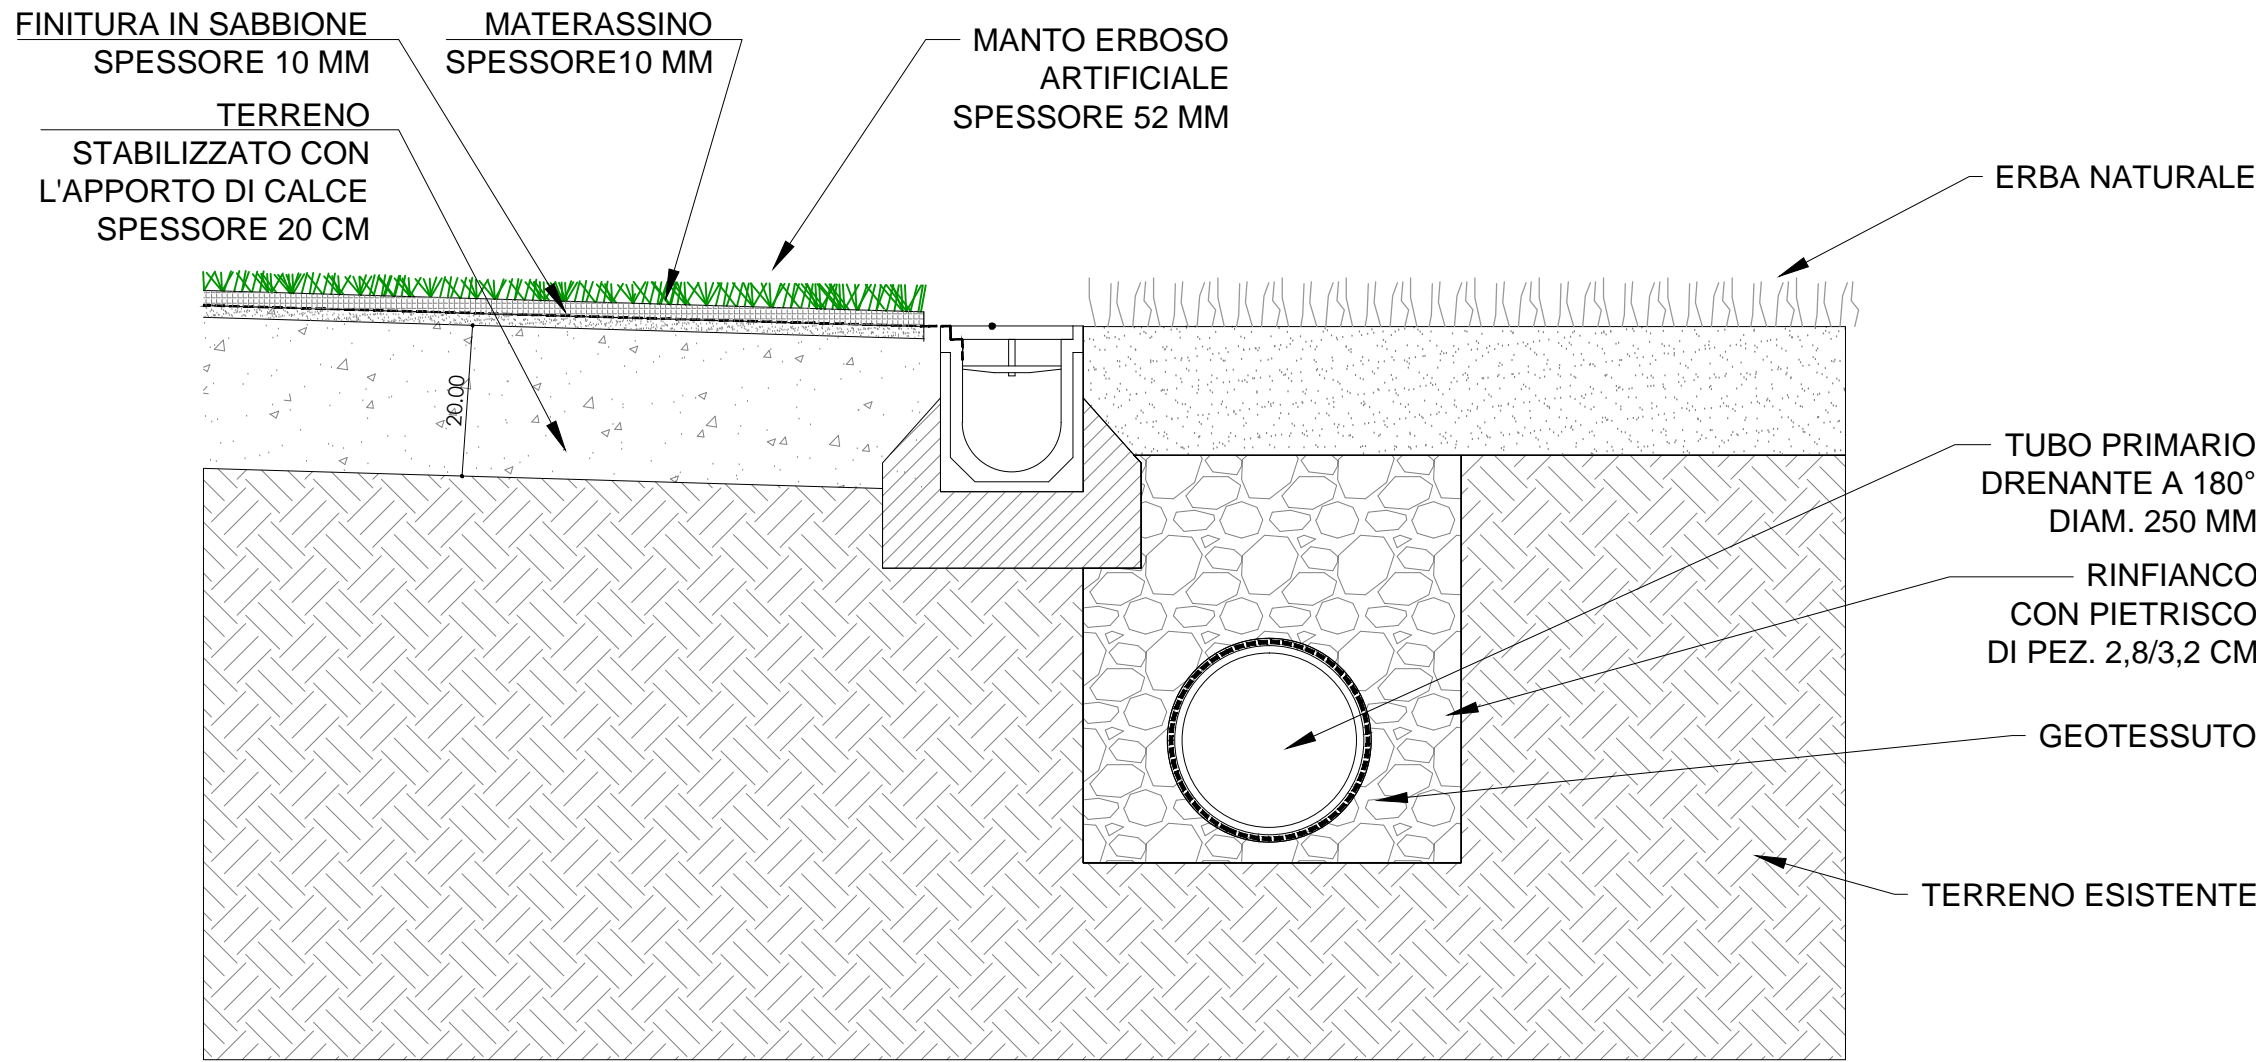


2 CAMPO A 11, PARTICOLARE DRENAGGIO, MANTO SINTETICO
SEZIONE DI DETTAGLIO-QUOTE IN CM

1:10

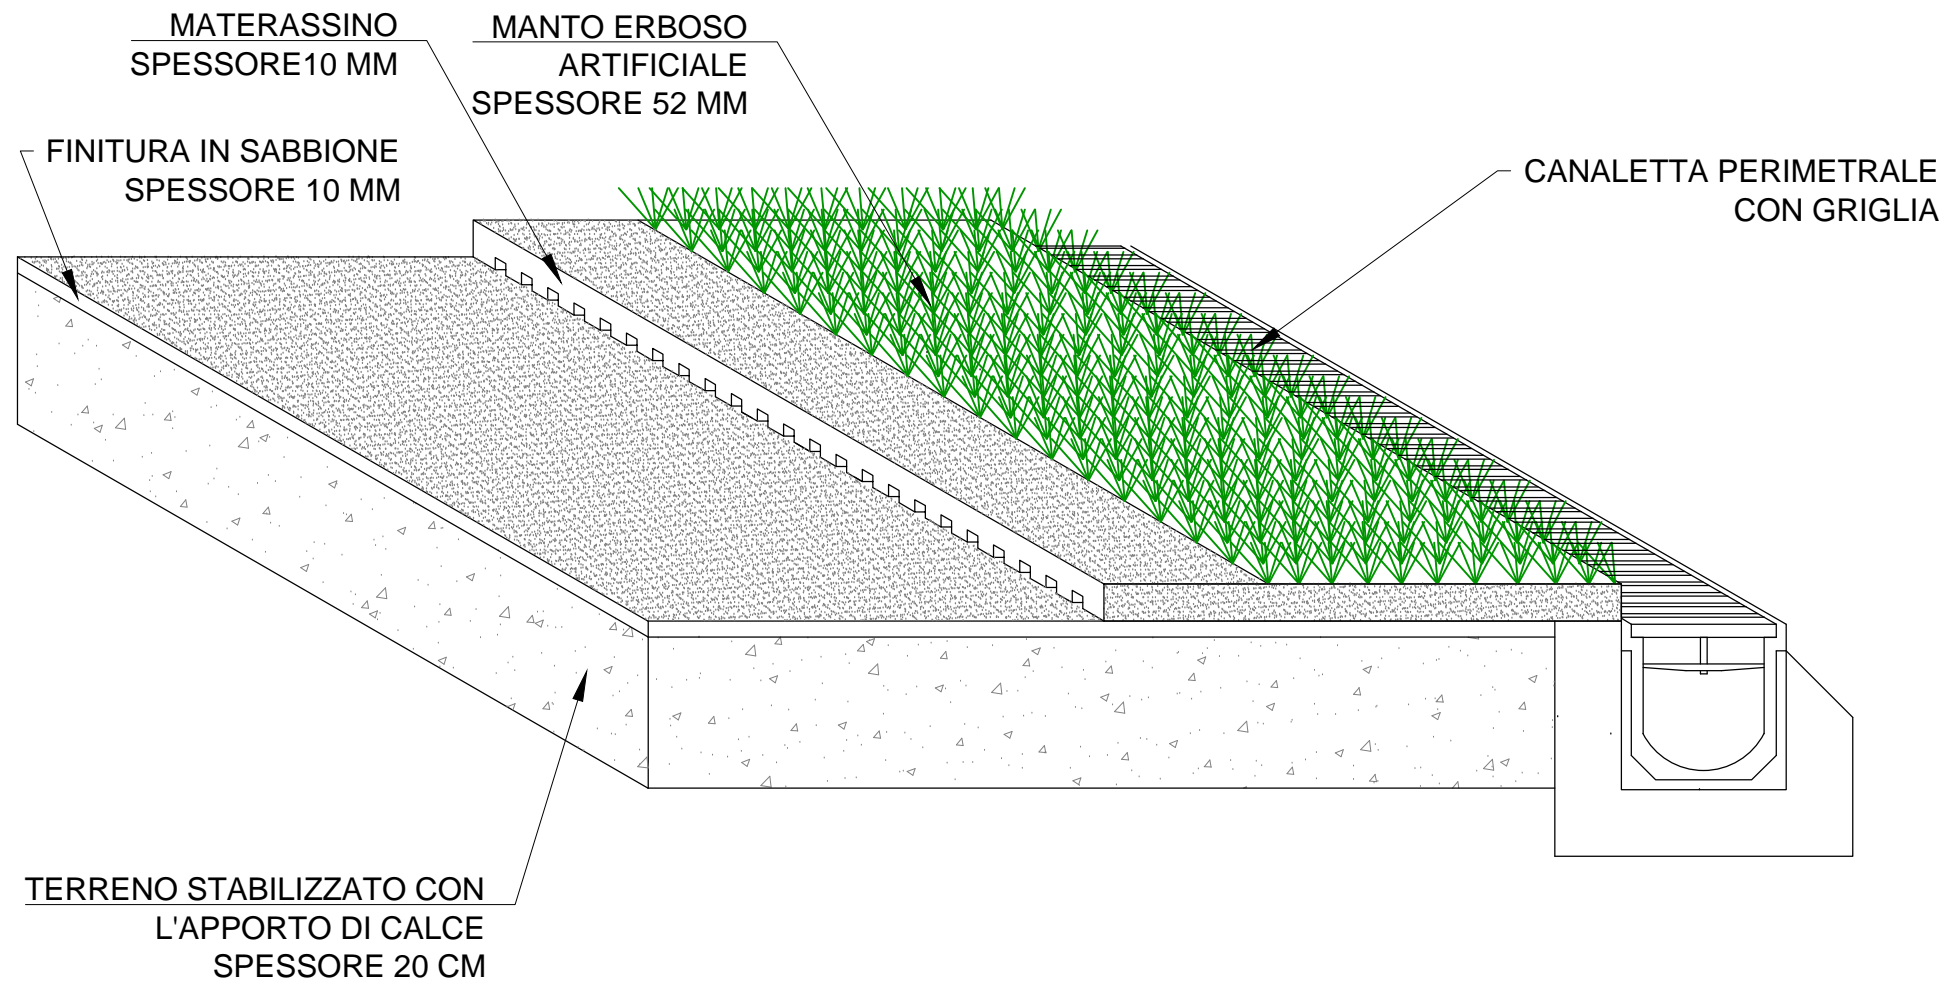

3 PARTICOLARE DRENAGGIO, PACCHETTO MANTO SINTETICO
ASSONOMETRIA-QUOTE IN CM

1:10

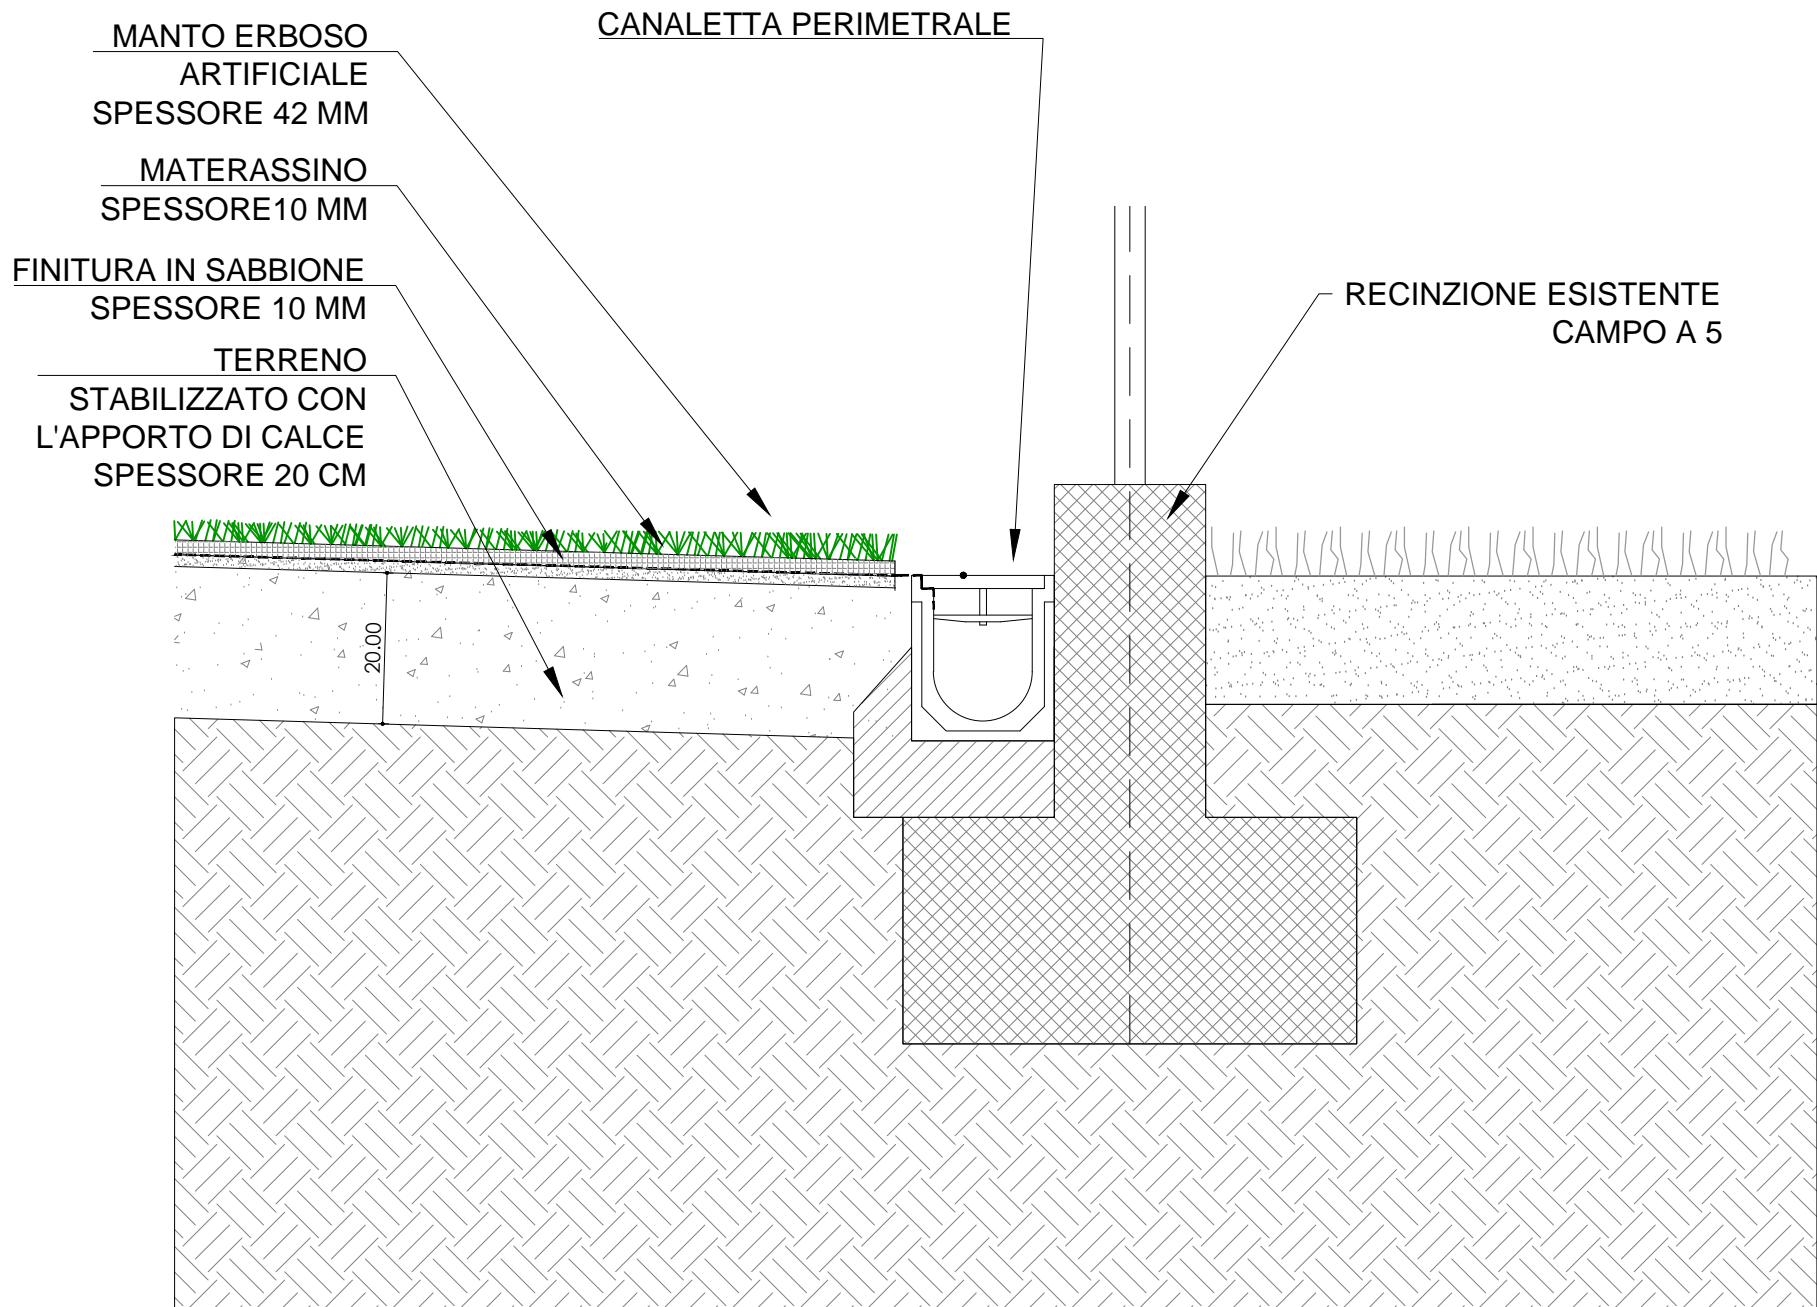

5 CAMPO A 5, PARTICOLARE DRENAGGIO, MANTO SINTETICO
SEZIONE DI DETTAGLIO-QUOTE IN CM

1:10

Progetto: **COMUNE DI CASSINA DE' PECCHI**
RIQUALIFICAZIONE DEL CAMPO SPORTIVO
DI VIA MAZZINI

Committente:  **COMUNE DI CASSINA DE' PECCHI**
Piazza De Gasperi, 1
Cassina de' Pecchi (MI)

Progettista:  **Studio De Martino**
Arch. Giuseppe De Martino
viale Sarca 78, Milano (MI)
Tel. 02/66119955 Fax. 02/66119955
E-mail: info@studiodemartino.net

Titolo: Cassina de' Pecchi, Giugno 2017

CAMPO DA CALCIO
DETTAGLI E STRATIGRAFIE

Tavola n°
E.Ar.T.15

Lotto n. -
Revisione N. 0

Redatto	Verificato	Approvato DT	Descrizione	Data
SV	SV	SV	PRIMA EMISSIONE	23/05/2017

Scala: VARIE
Dimensioni: @A1
Progetto: 2017CASSINADP
Filename: 02 CAMPO DA CALCIO PROGETTO

Il presente elaborato è di proprietà esclusiva del RIF Studio Giuseppe De Martino ed è vincolato alle leggi sulla proprietà letteraria. Ne è vietata, per qualsiasi motivo, la riproduzione e/o consegna a terzi senza esplicito consenso.