




stralcio PGT
Cimiteriale

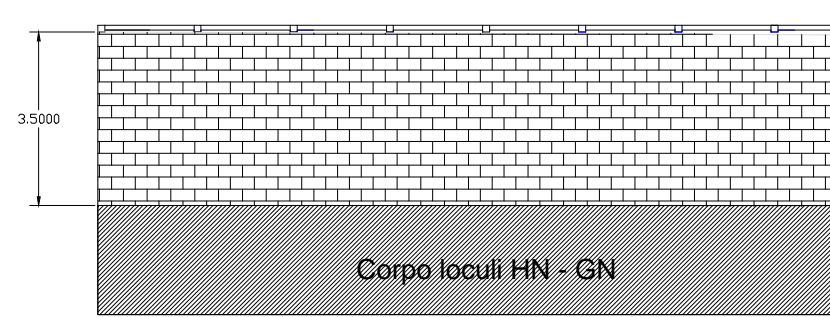


pianta stato di fatto
scala 1:100

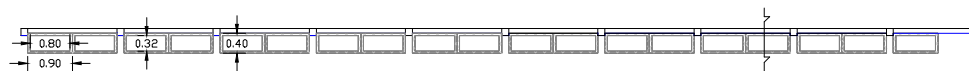

pianta stato di progetto
scala 1:100

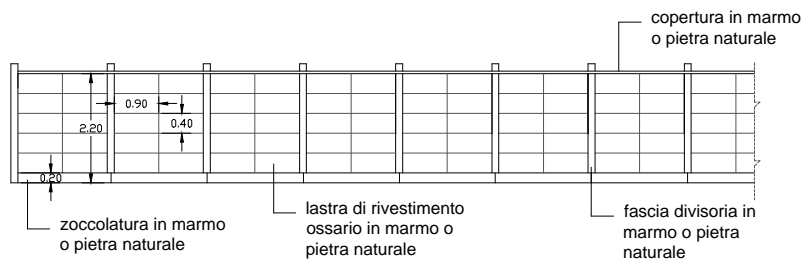

prospetto stato di progetto
scala 1:100

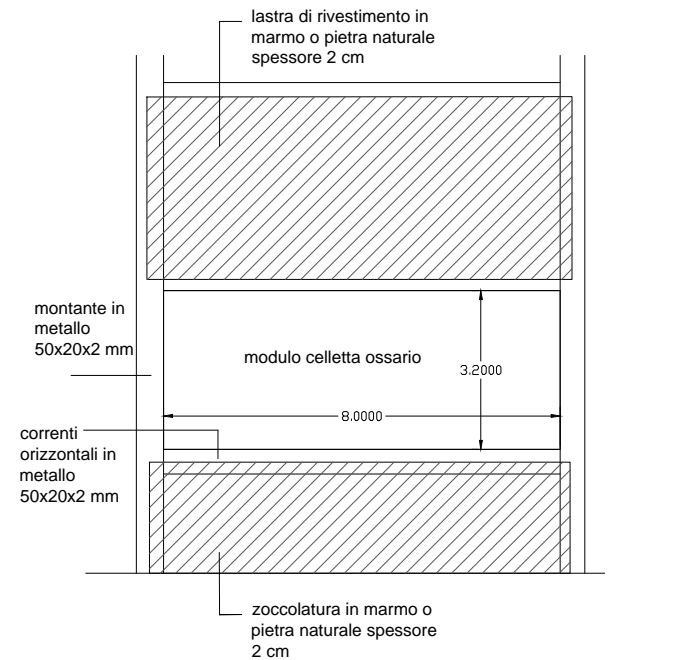

sezione-tipo struttura
ossario scala 1:10

**Tavola
unica**
Giugno 2016

COMUNE DI VIMODRONE
SETTORE TECNICO - Servizio Opere Pubbliche e Patrimonio
Fornitura e posa Batteria Ossari
Schema di progetto : Arch. C.Curreri