




VIA GALILEO GALILEI

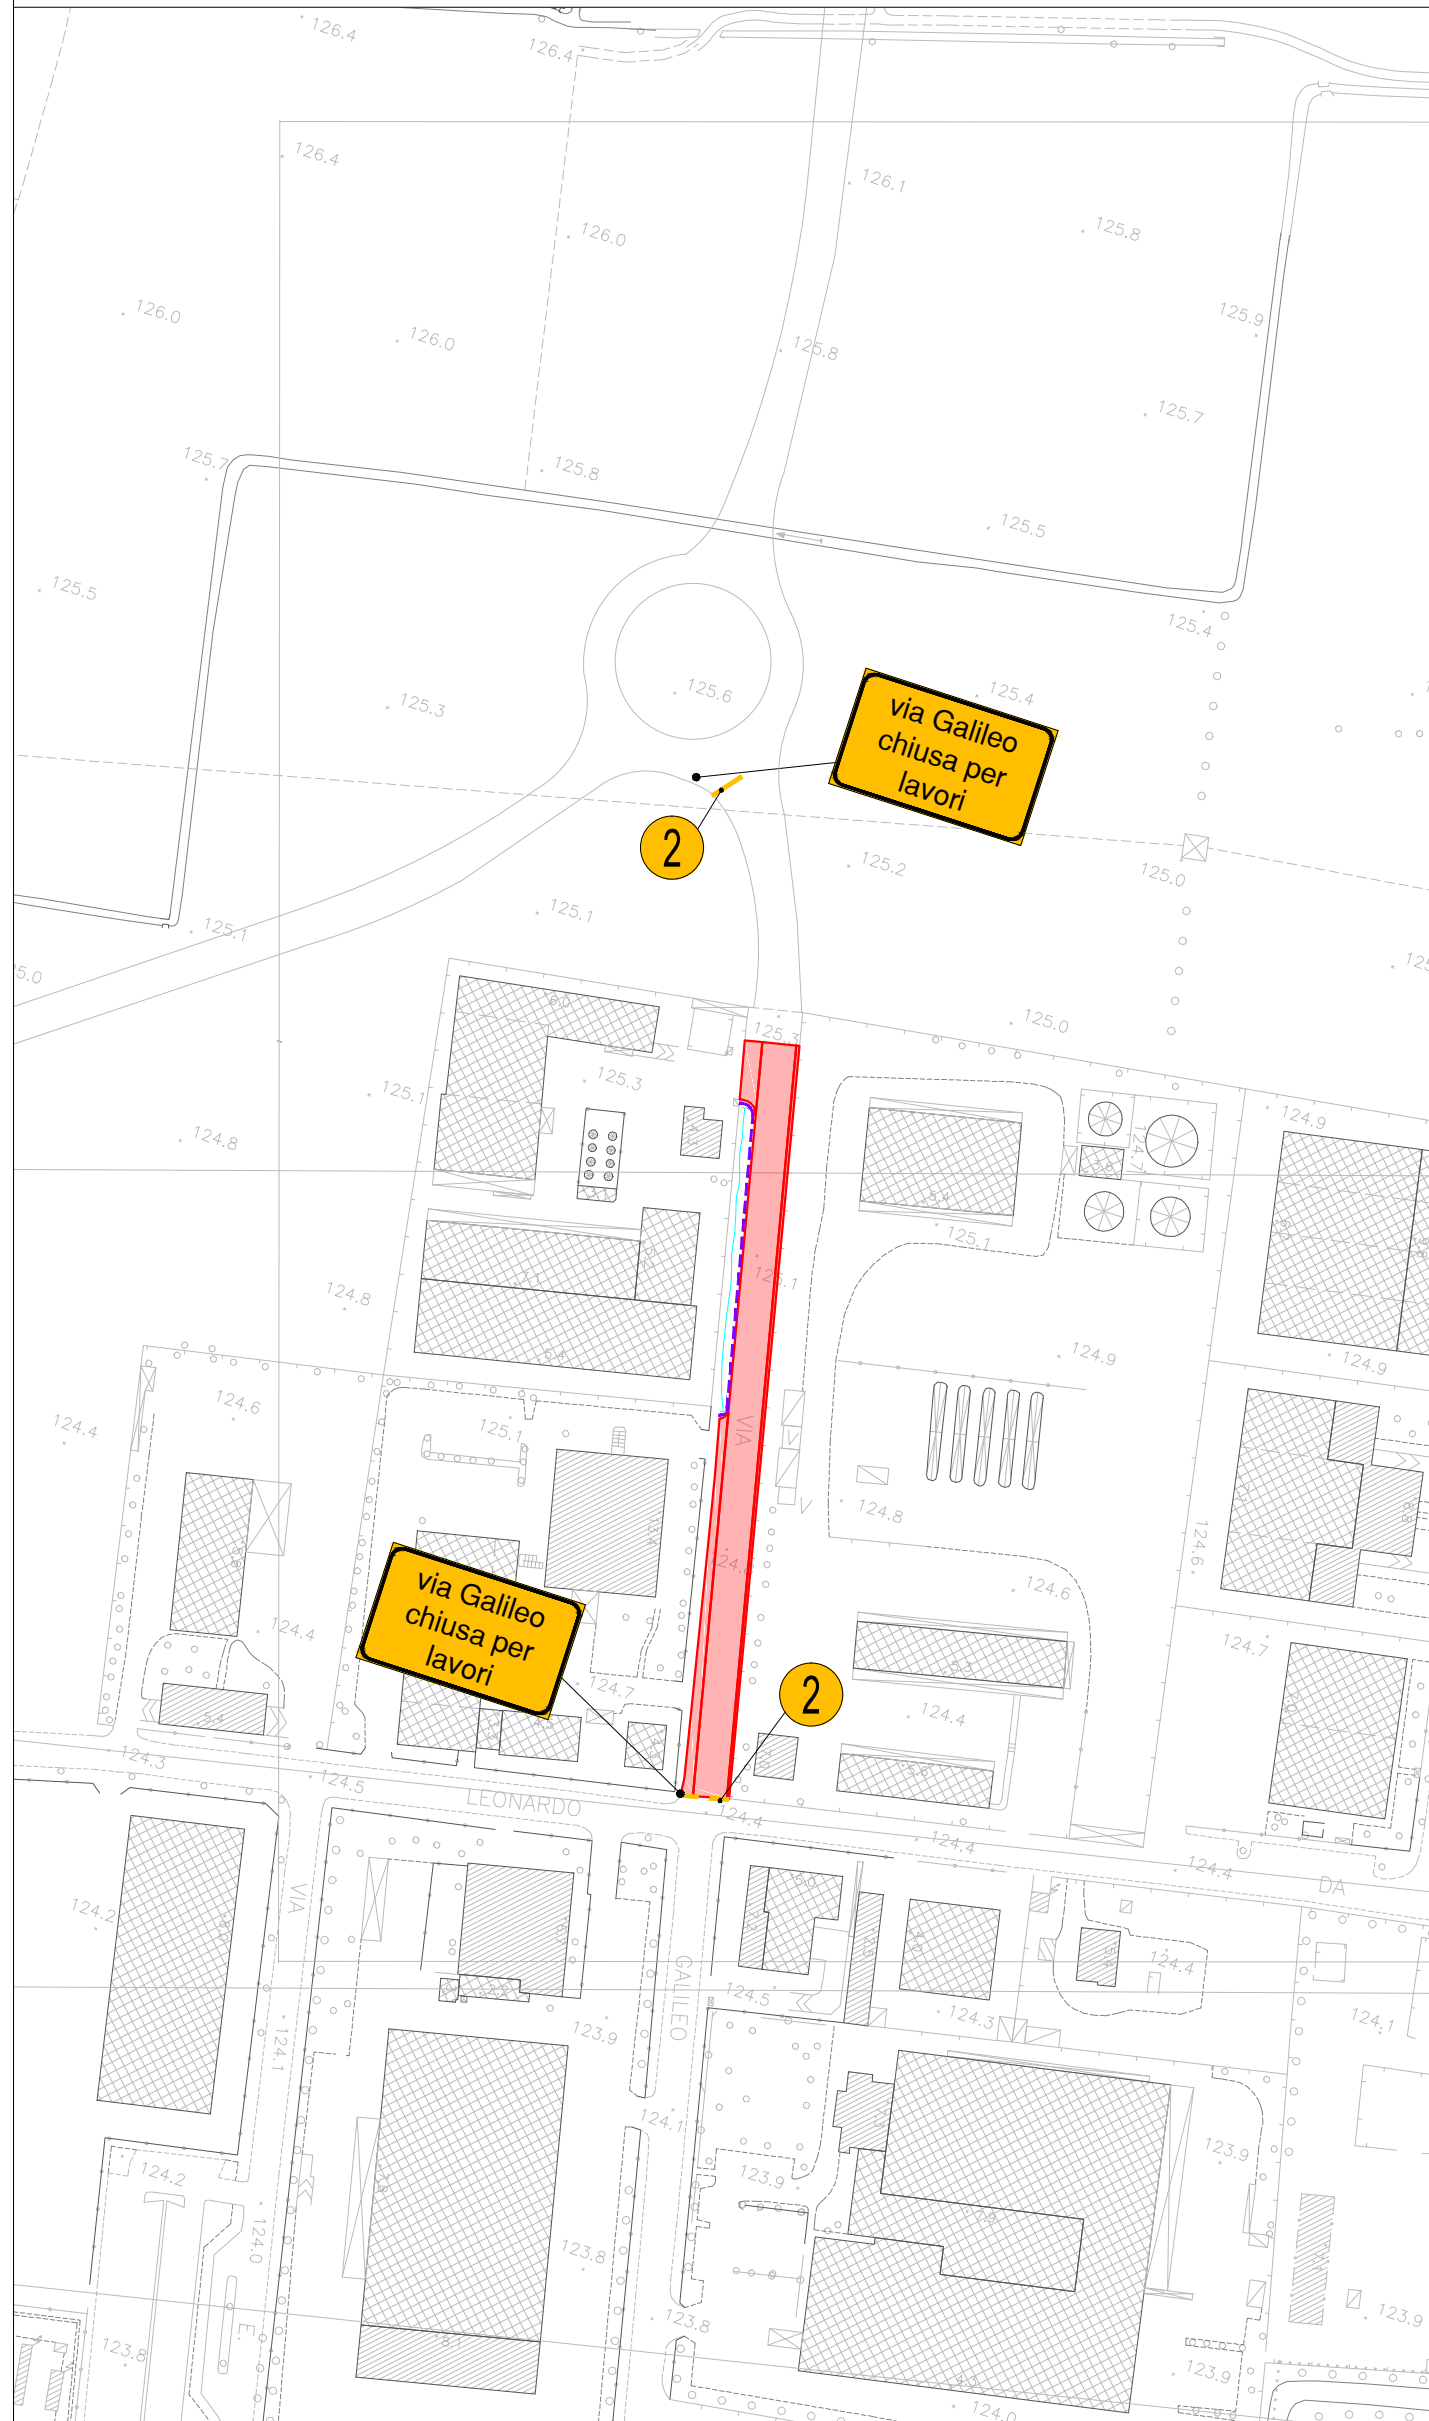


VIA XXV APRILE

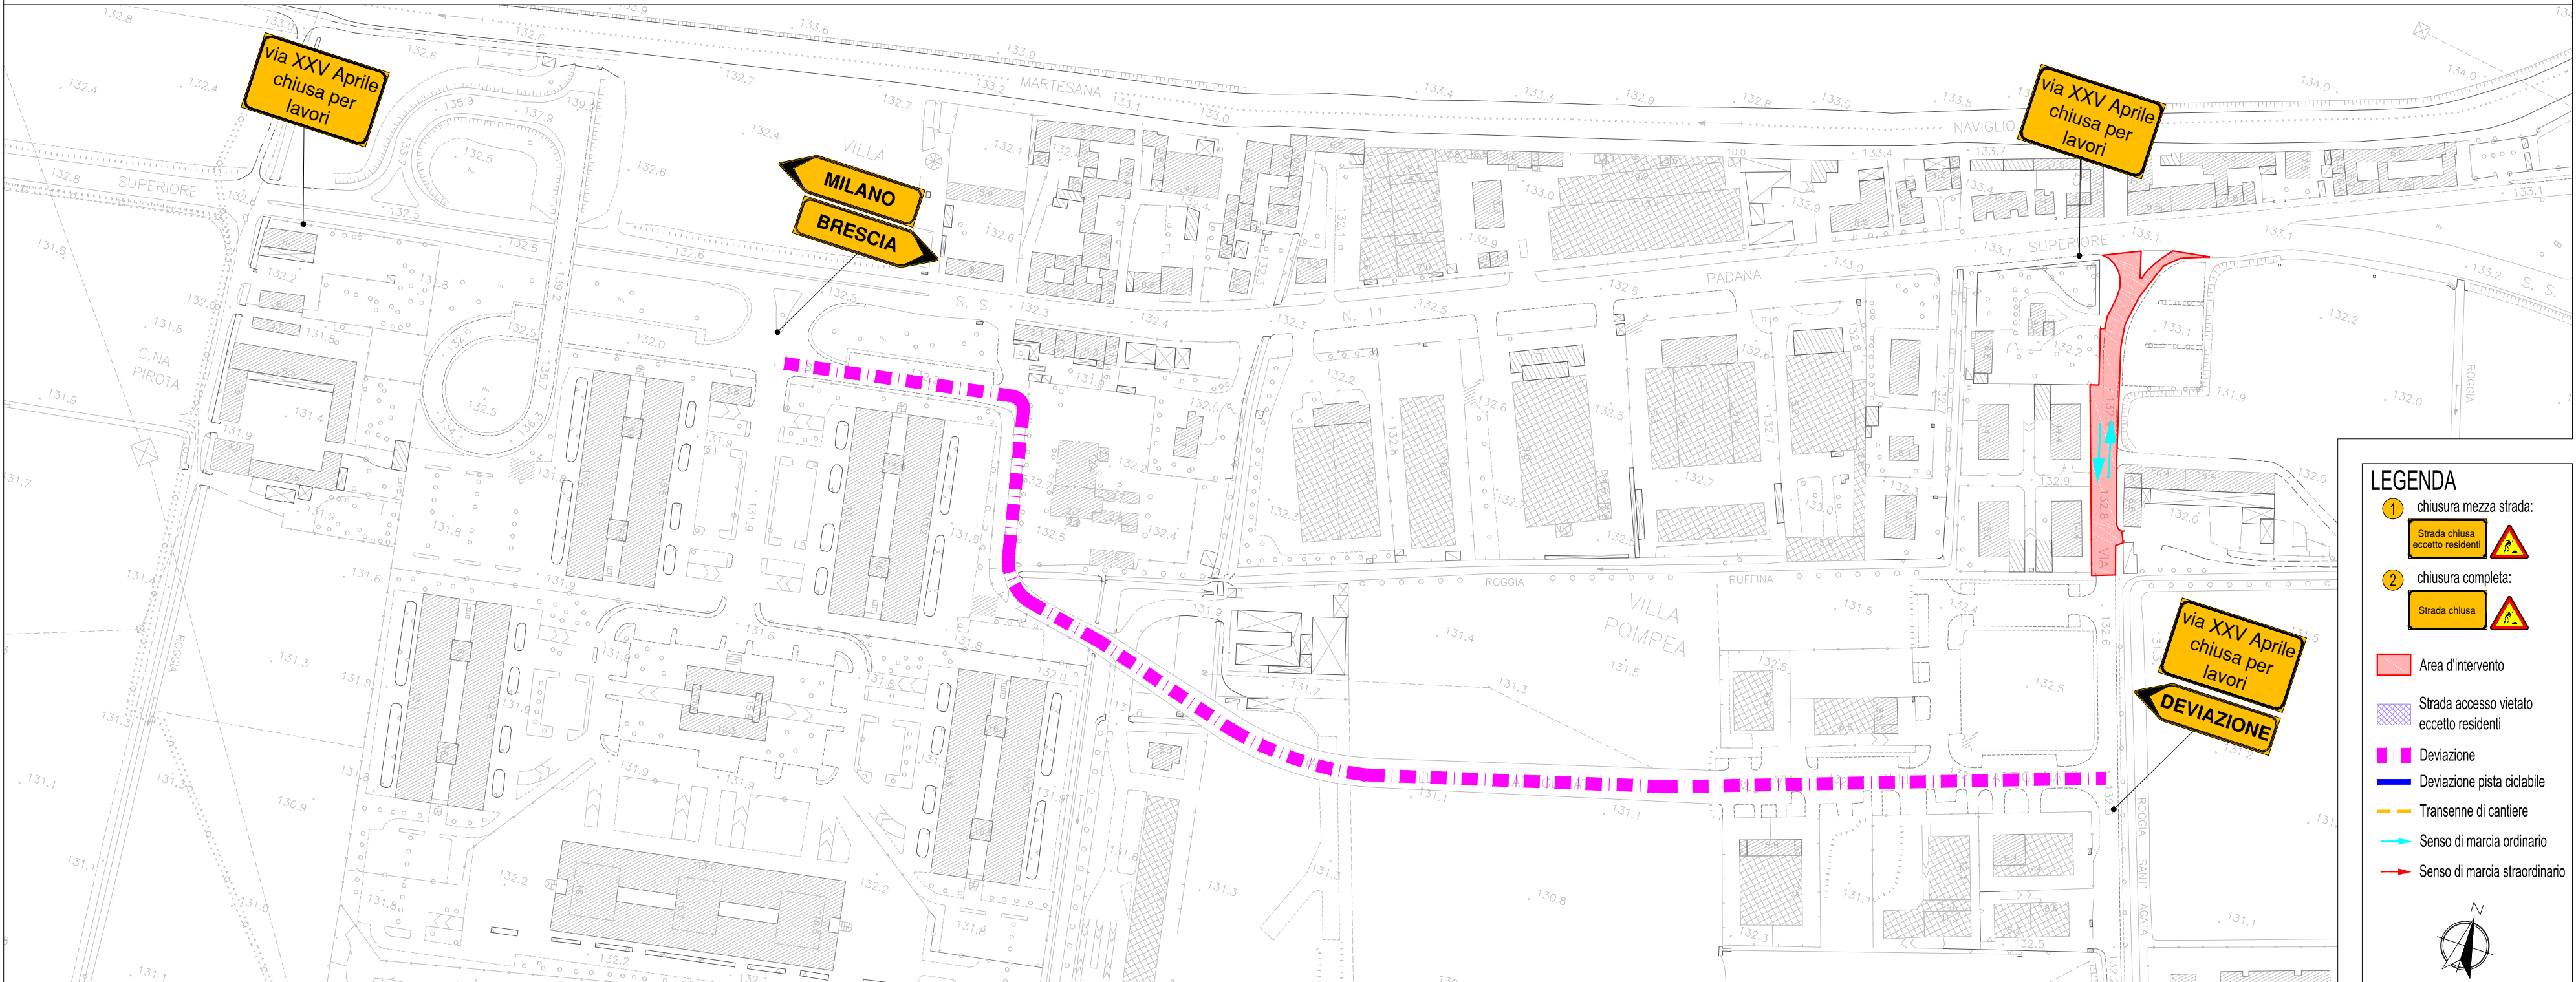

VIA TRIESTE

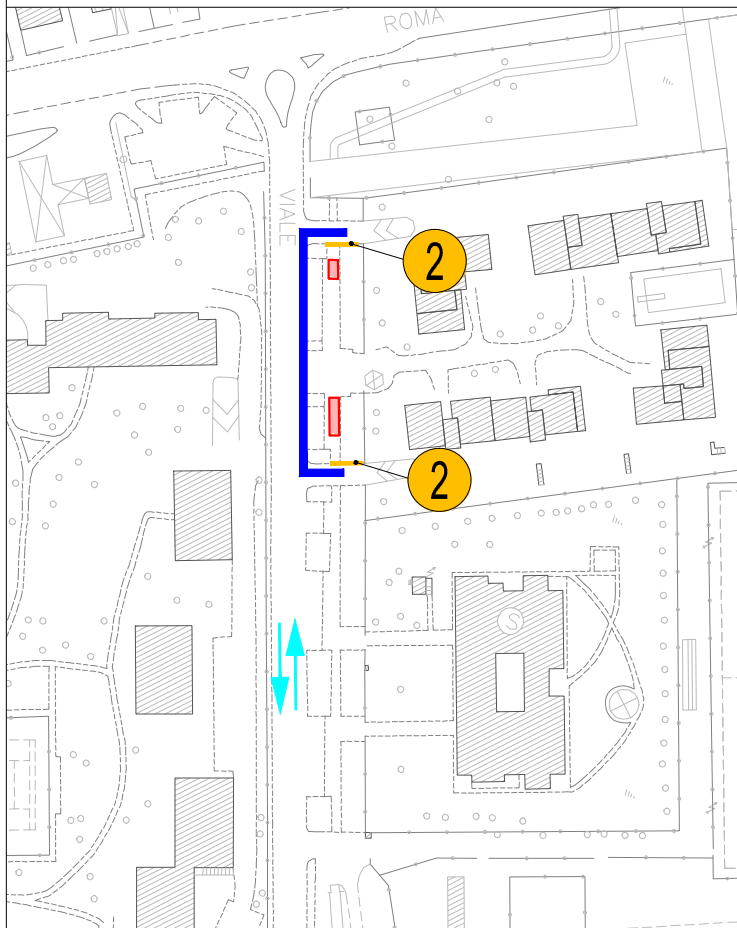


VIA NAPOLI

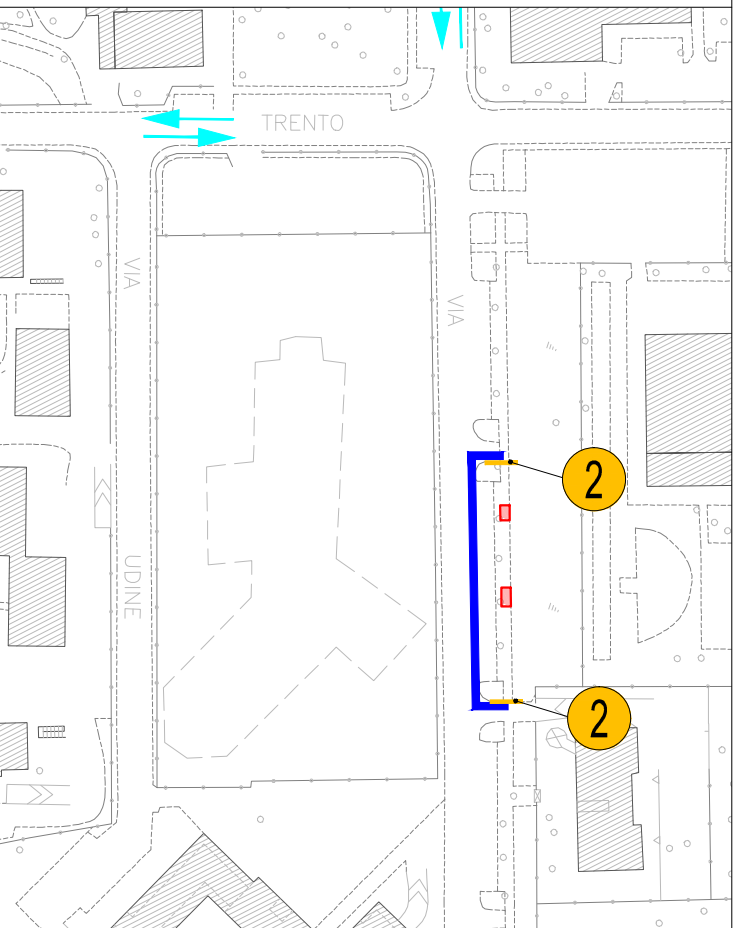



Le presenti tavole di cantiere sono da intendersi preliminari ed indicative per l'inquadramento delle aree e degli apprestamenti necessari. La definizione delle modalità effettive di chiusura delle strade sarà valutata dall'ordinanza che verrà emessa dal Comando di Polizia Locale.

VIA VENEZIA

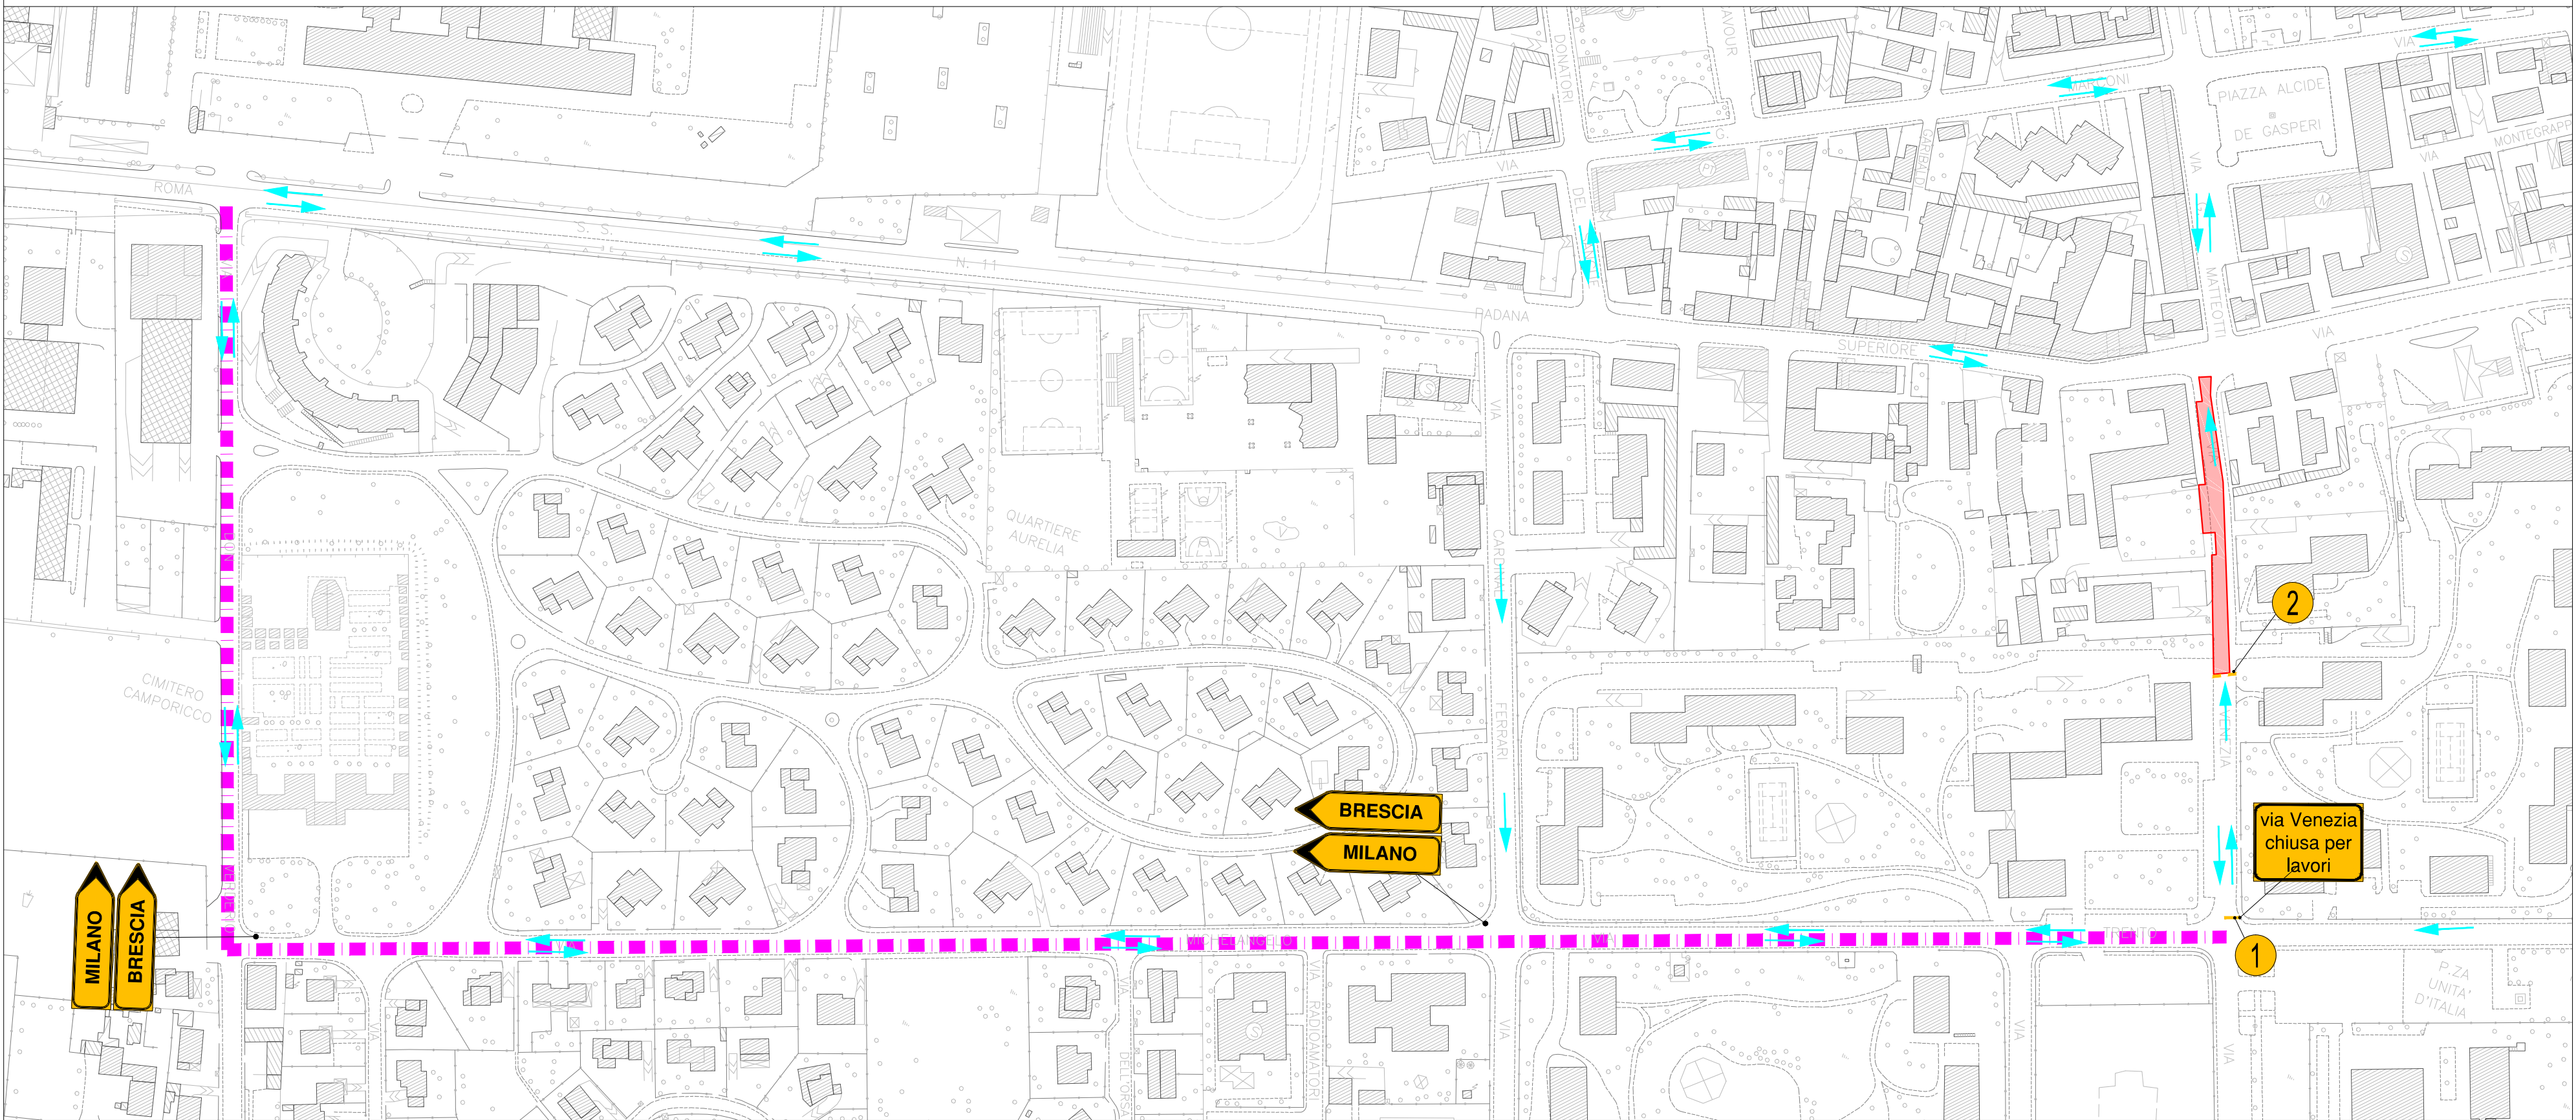

VIA GRANDI

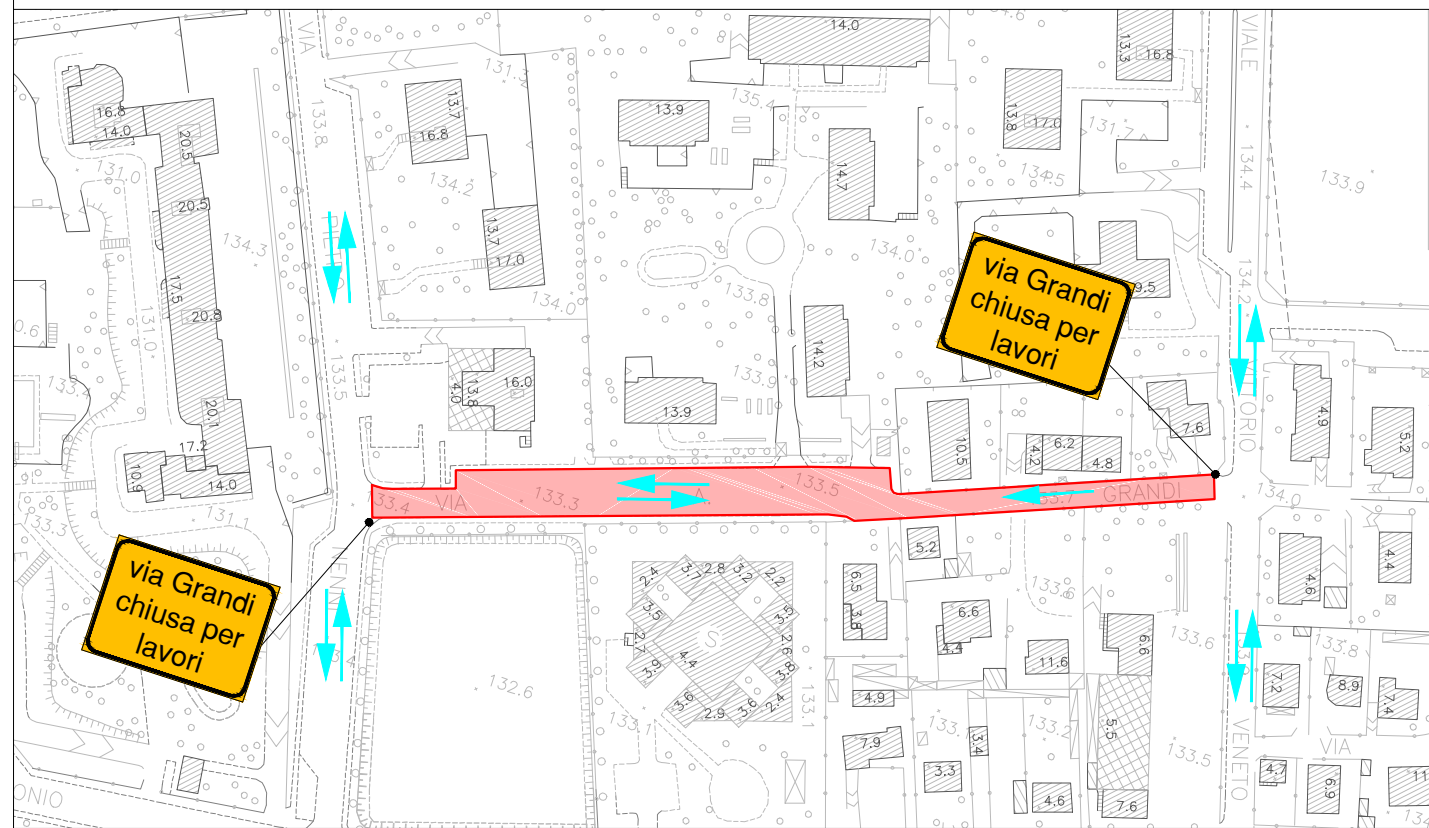

<u>Committente:</u> COMUNE DI CASSINA DE' PECCHI Piazza Alcide de Gasperi, 1, 20060 Cassina De' Pecchi MI				<u>Commissa:</u> D062		
<u>Progetto:</u> LAVORI DI MANUTENZIONE STRAORDINARIA STRADE E MARCIAPIEDI DEL TERRITORIO COMUNALE				<u>Fase:</u> DEFINITIVO ESECUTIVO		
<u>Titolo del documento:</u> Planimetria di cantiere via Galilei, via XXV Aprile, via Grandi, via Venezia, via Trieste e via Napoli				<u>Numero:</u> T03.1		
<u>Progettista:</u> ing. Matteo Danielli				<u>Scala:</u> 1:2.000		
				<u>Data:</u> Luglio 2016		
N-Rev				Redatto	Verificato	Approvato
0				ing. M. Danielli	ing. M. Danielli	ing. M. Danielli

INFORMAZIONI STRETTAMENTE RISERVATE DA NON UTILIZZARE PER SCOPI DIVERSI DA QUELLI PER CUI SONO STATE FORNITE

INFORMAZIONI STRETTAMENTE RISERVATE DA NON UTILIZZARE PER SCOPPI DIVERSI DA QUELLI PER CUI SONO STATE FORNITE