




VIA GRANDI

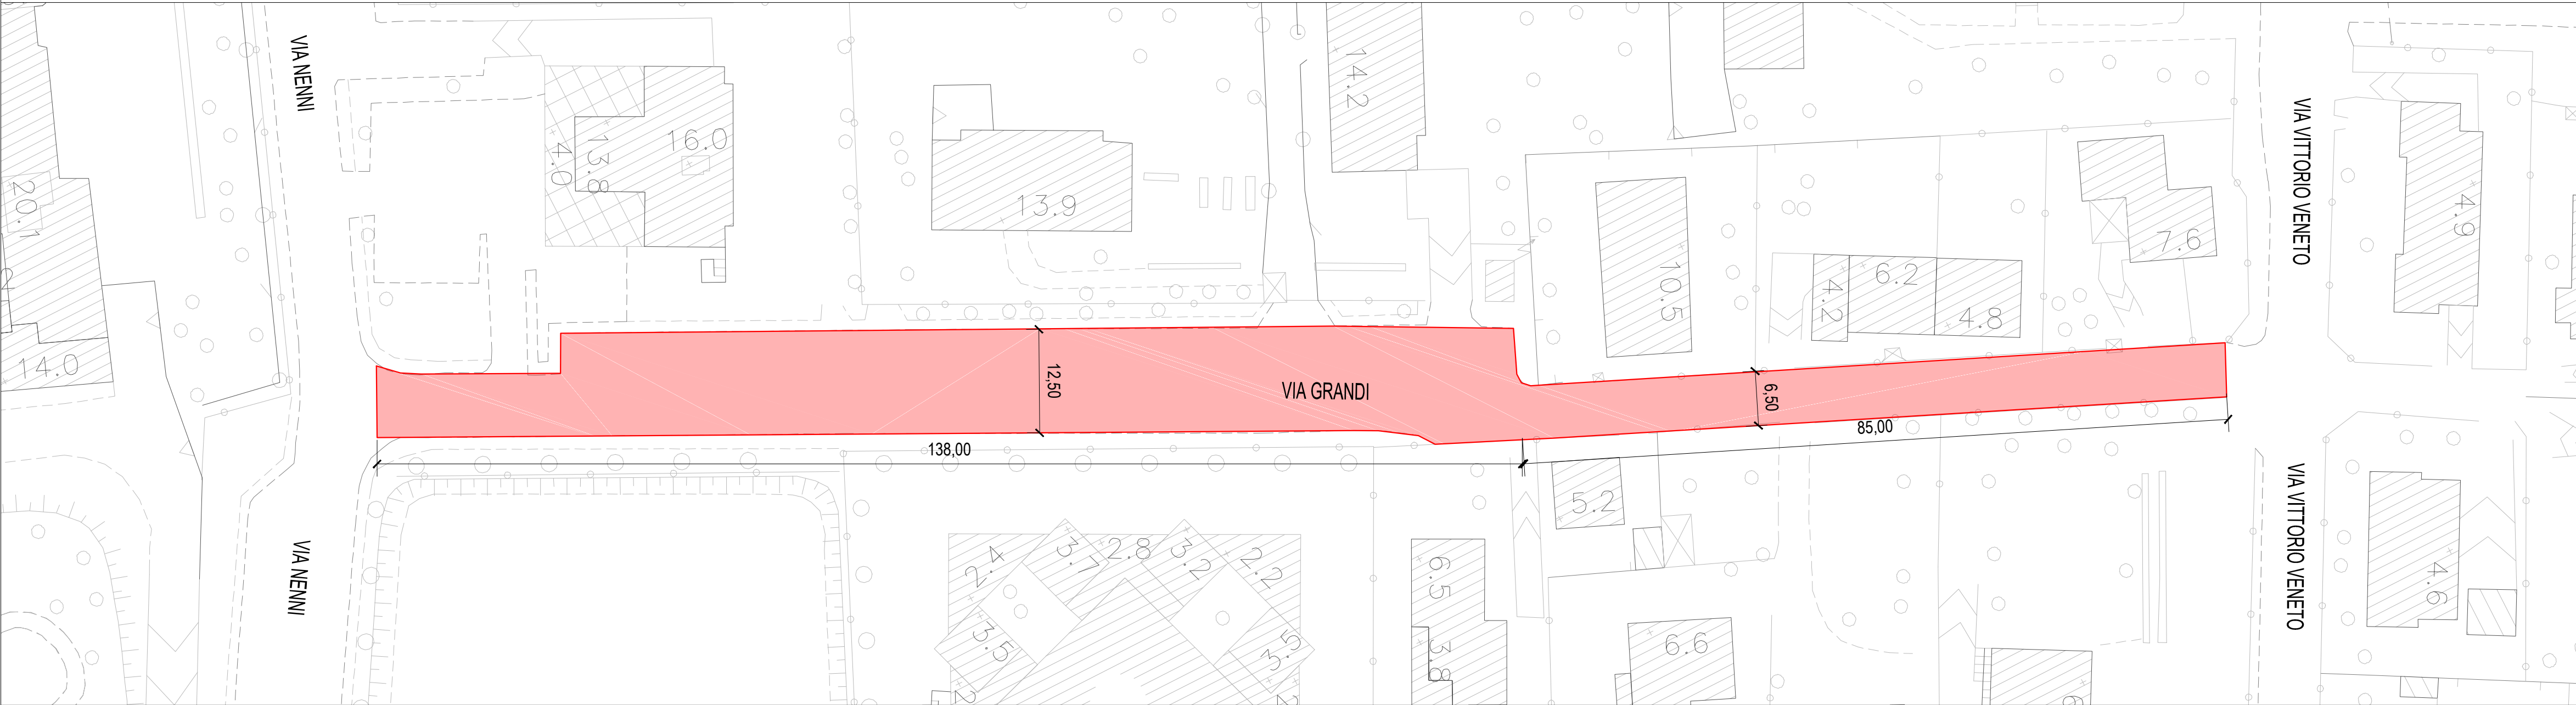


VIA ROMA

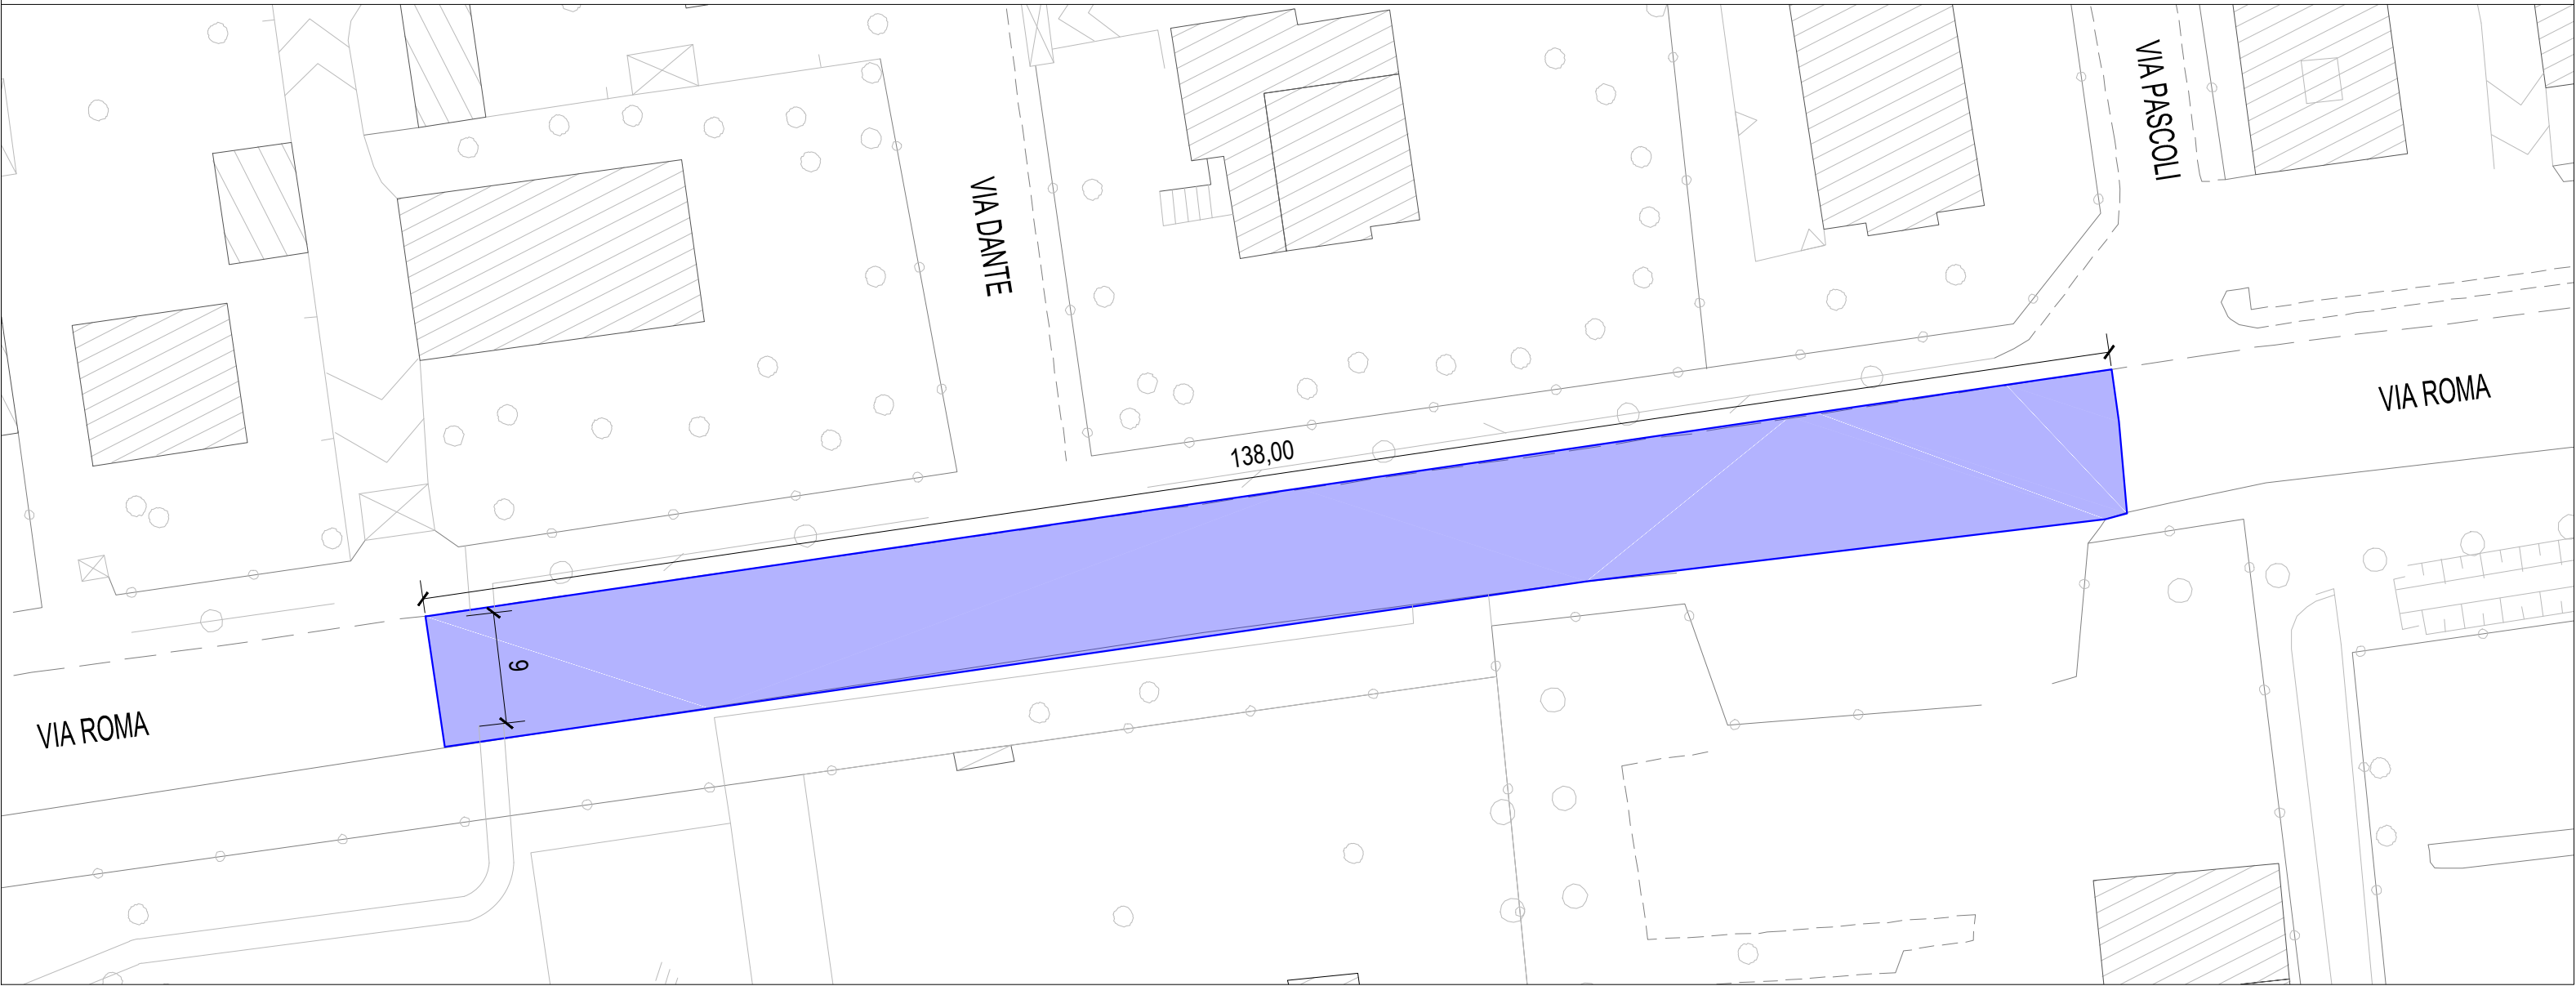

Sezione tipo - via Grandi

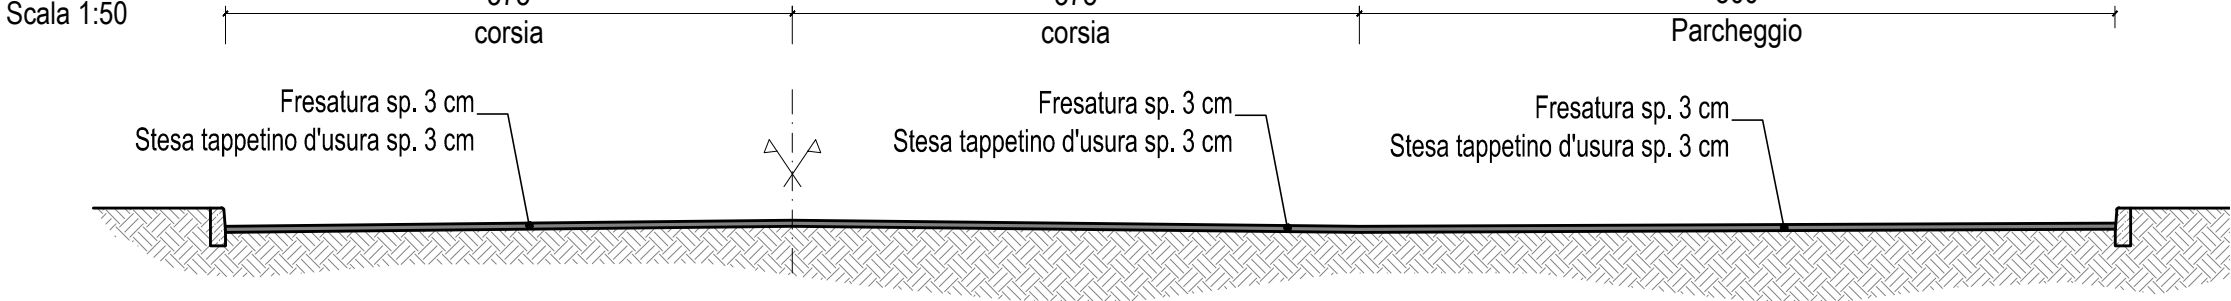

Sezione tipo - via Roma

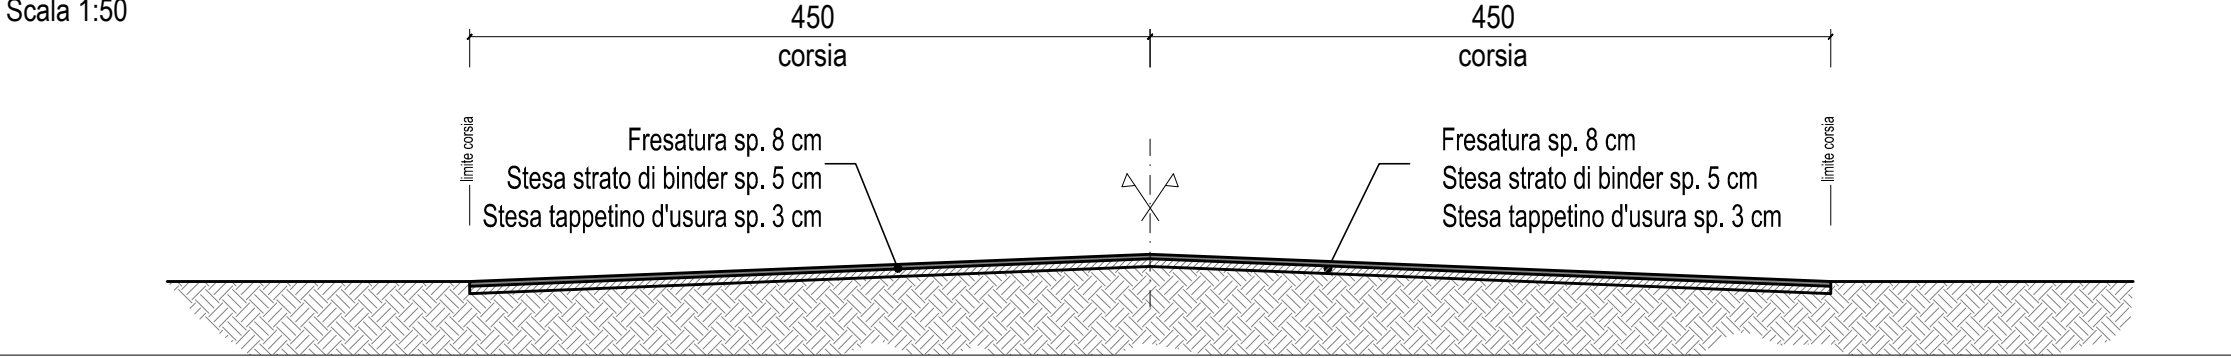

LEGENDA

- Rifacimento Tappetino
- Rifacimento binder e tappetino



<u>Committente:</u> COMUNE DI CASSINA DE' PECCHI Piazza Alcide de Gasperi, 1, 20060 Cassina De' Pecchi MI				<u>Commessa:</u> D062		
<u>Progetto:</u> LAVORI DI MANUTENZIONE STRAORDINARIA STRADE E MARCIAPIEDI DEL TERRITORIO COMUNALE				<u>Fase:</u> DEFINITIVO ESECUTIVO		
<u>Titolo del documento:</u> Planimetria e sezione tipo delle opere in progetto via Roma e via Grandi				<u>Numero:</u> T02.1		
<u>Progettista:</u> ing. Matteo Danielli 				<u>Scala:</u> 1:500		
				<u>Data:</u> Luglio 2016		
ev				Redatto ing. M. Danielli	Verificato ing. M. Danielli	Approvato ing. M. Danielli
INFORMAZIONI STRETTAMENTE RISERVATE DA NON UTILIZZARE PER SCOPÌ DIVERSI DA QUELLI PER CUI SONO STATE FORNITE						