




VIA GALILEO GALILEI

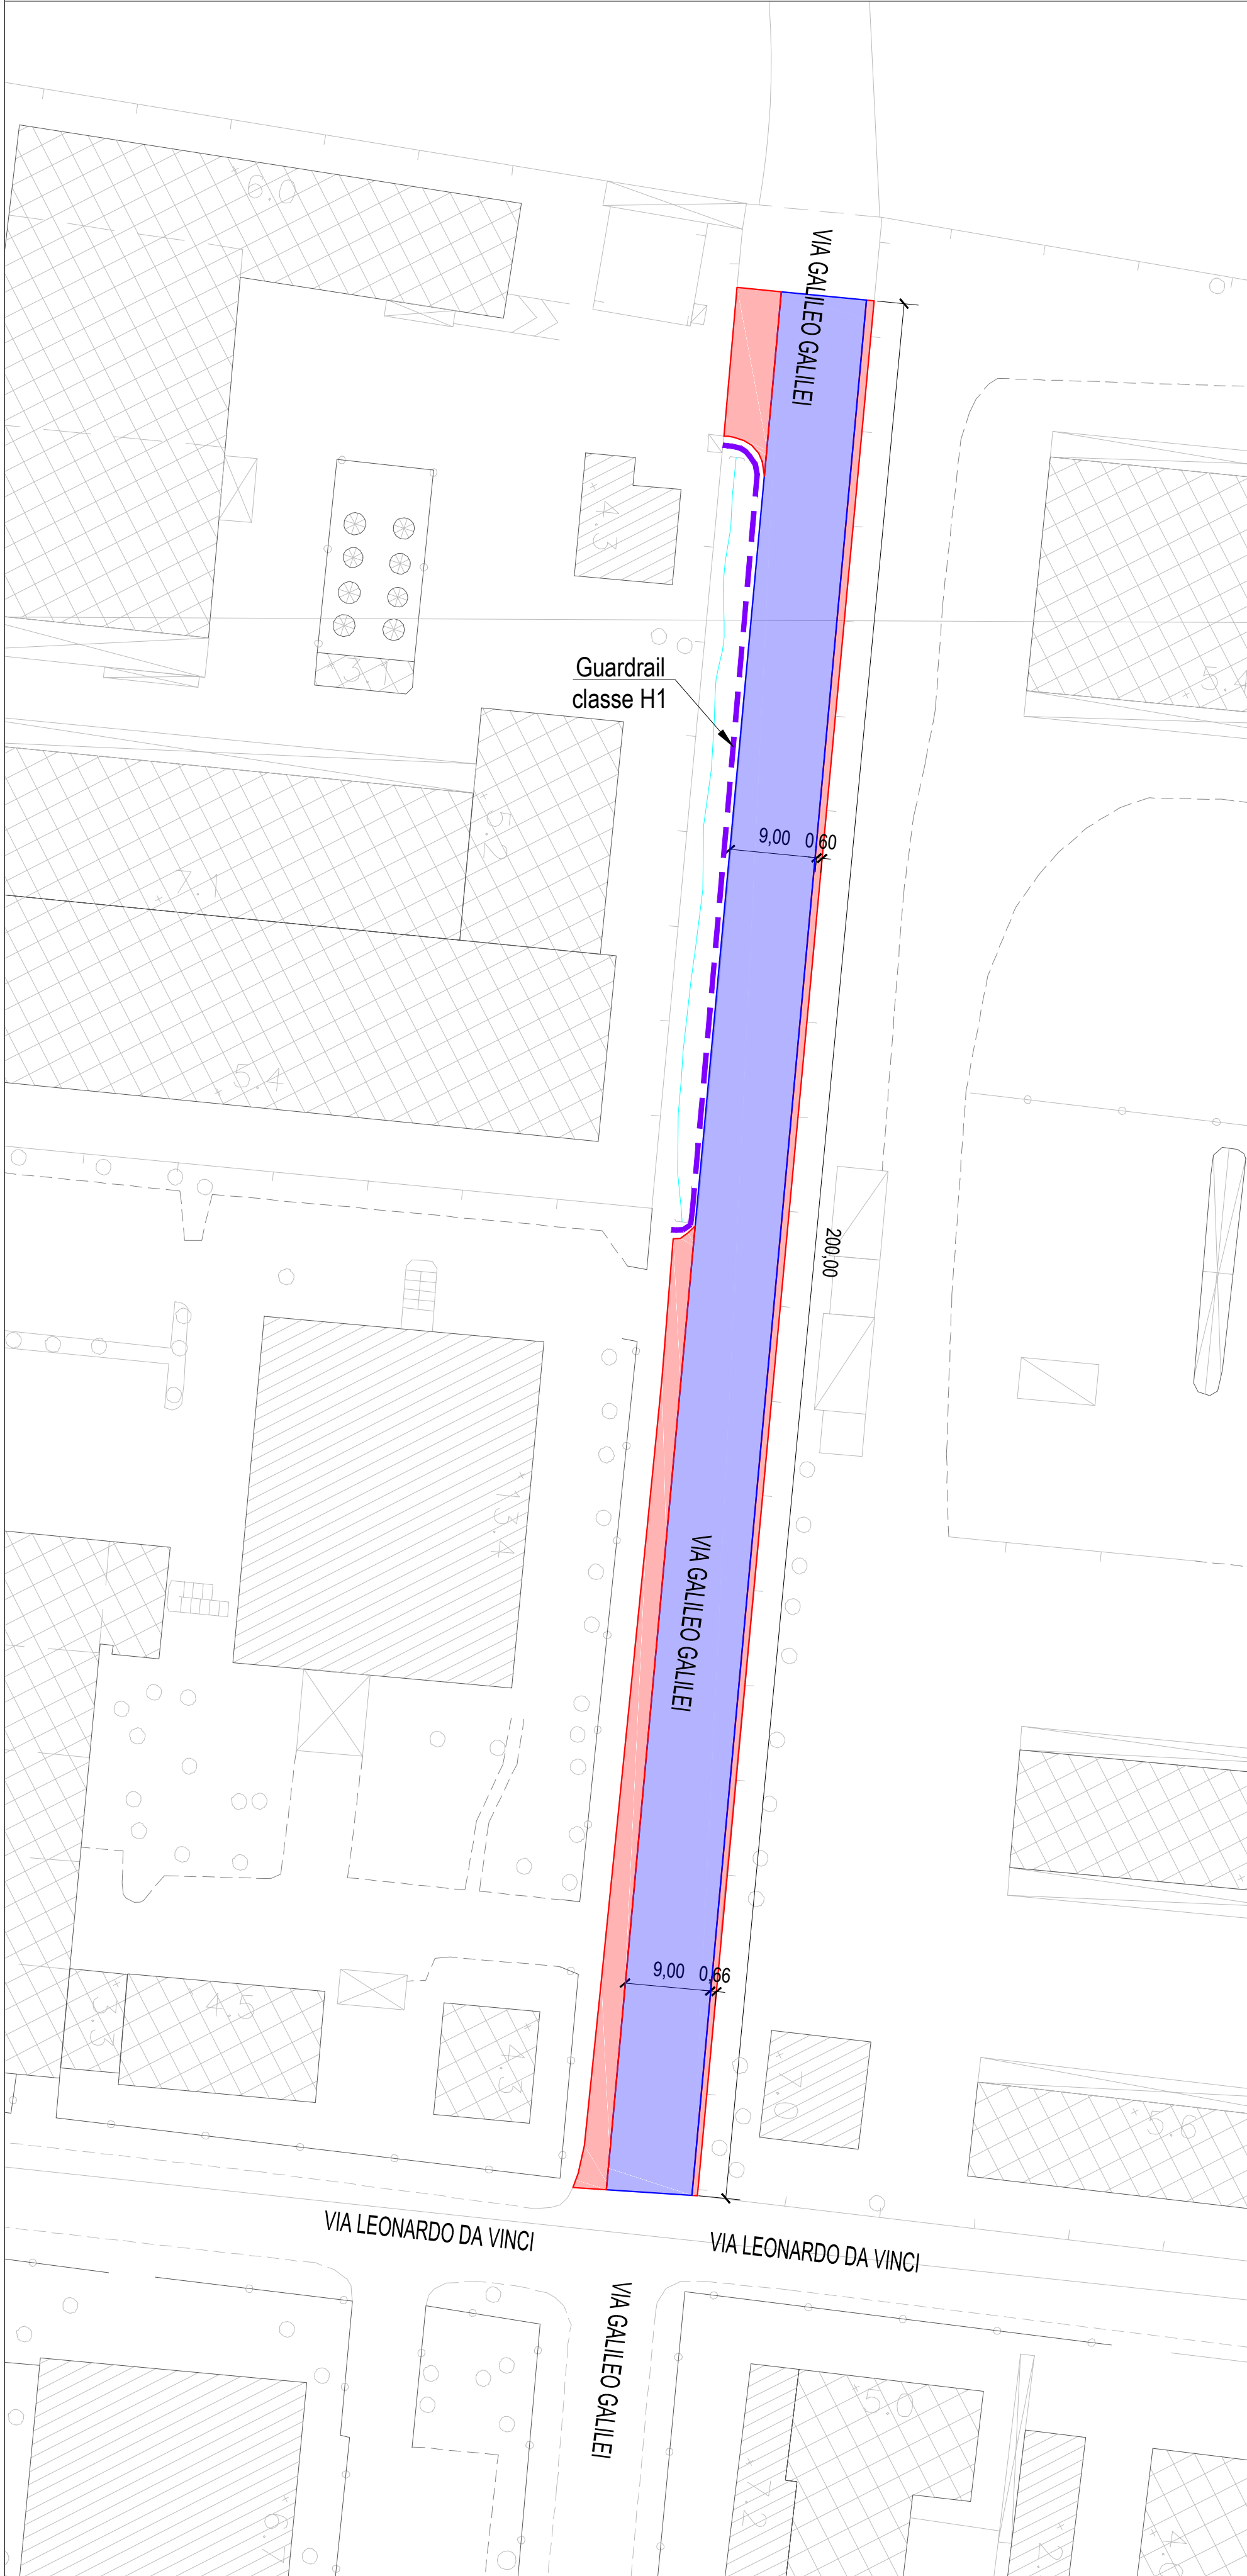

VIA XXV APRILE

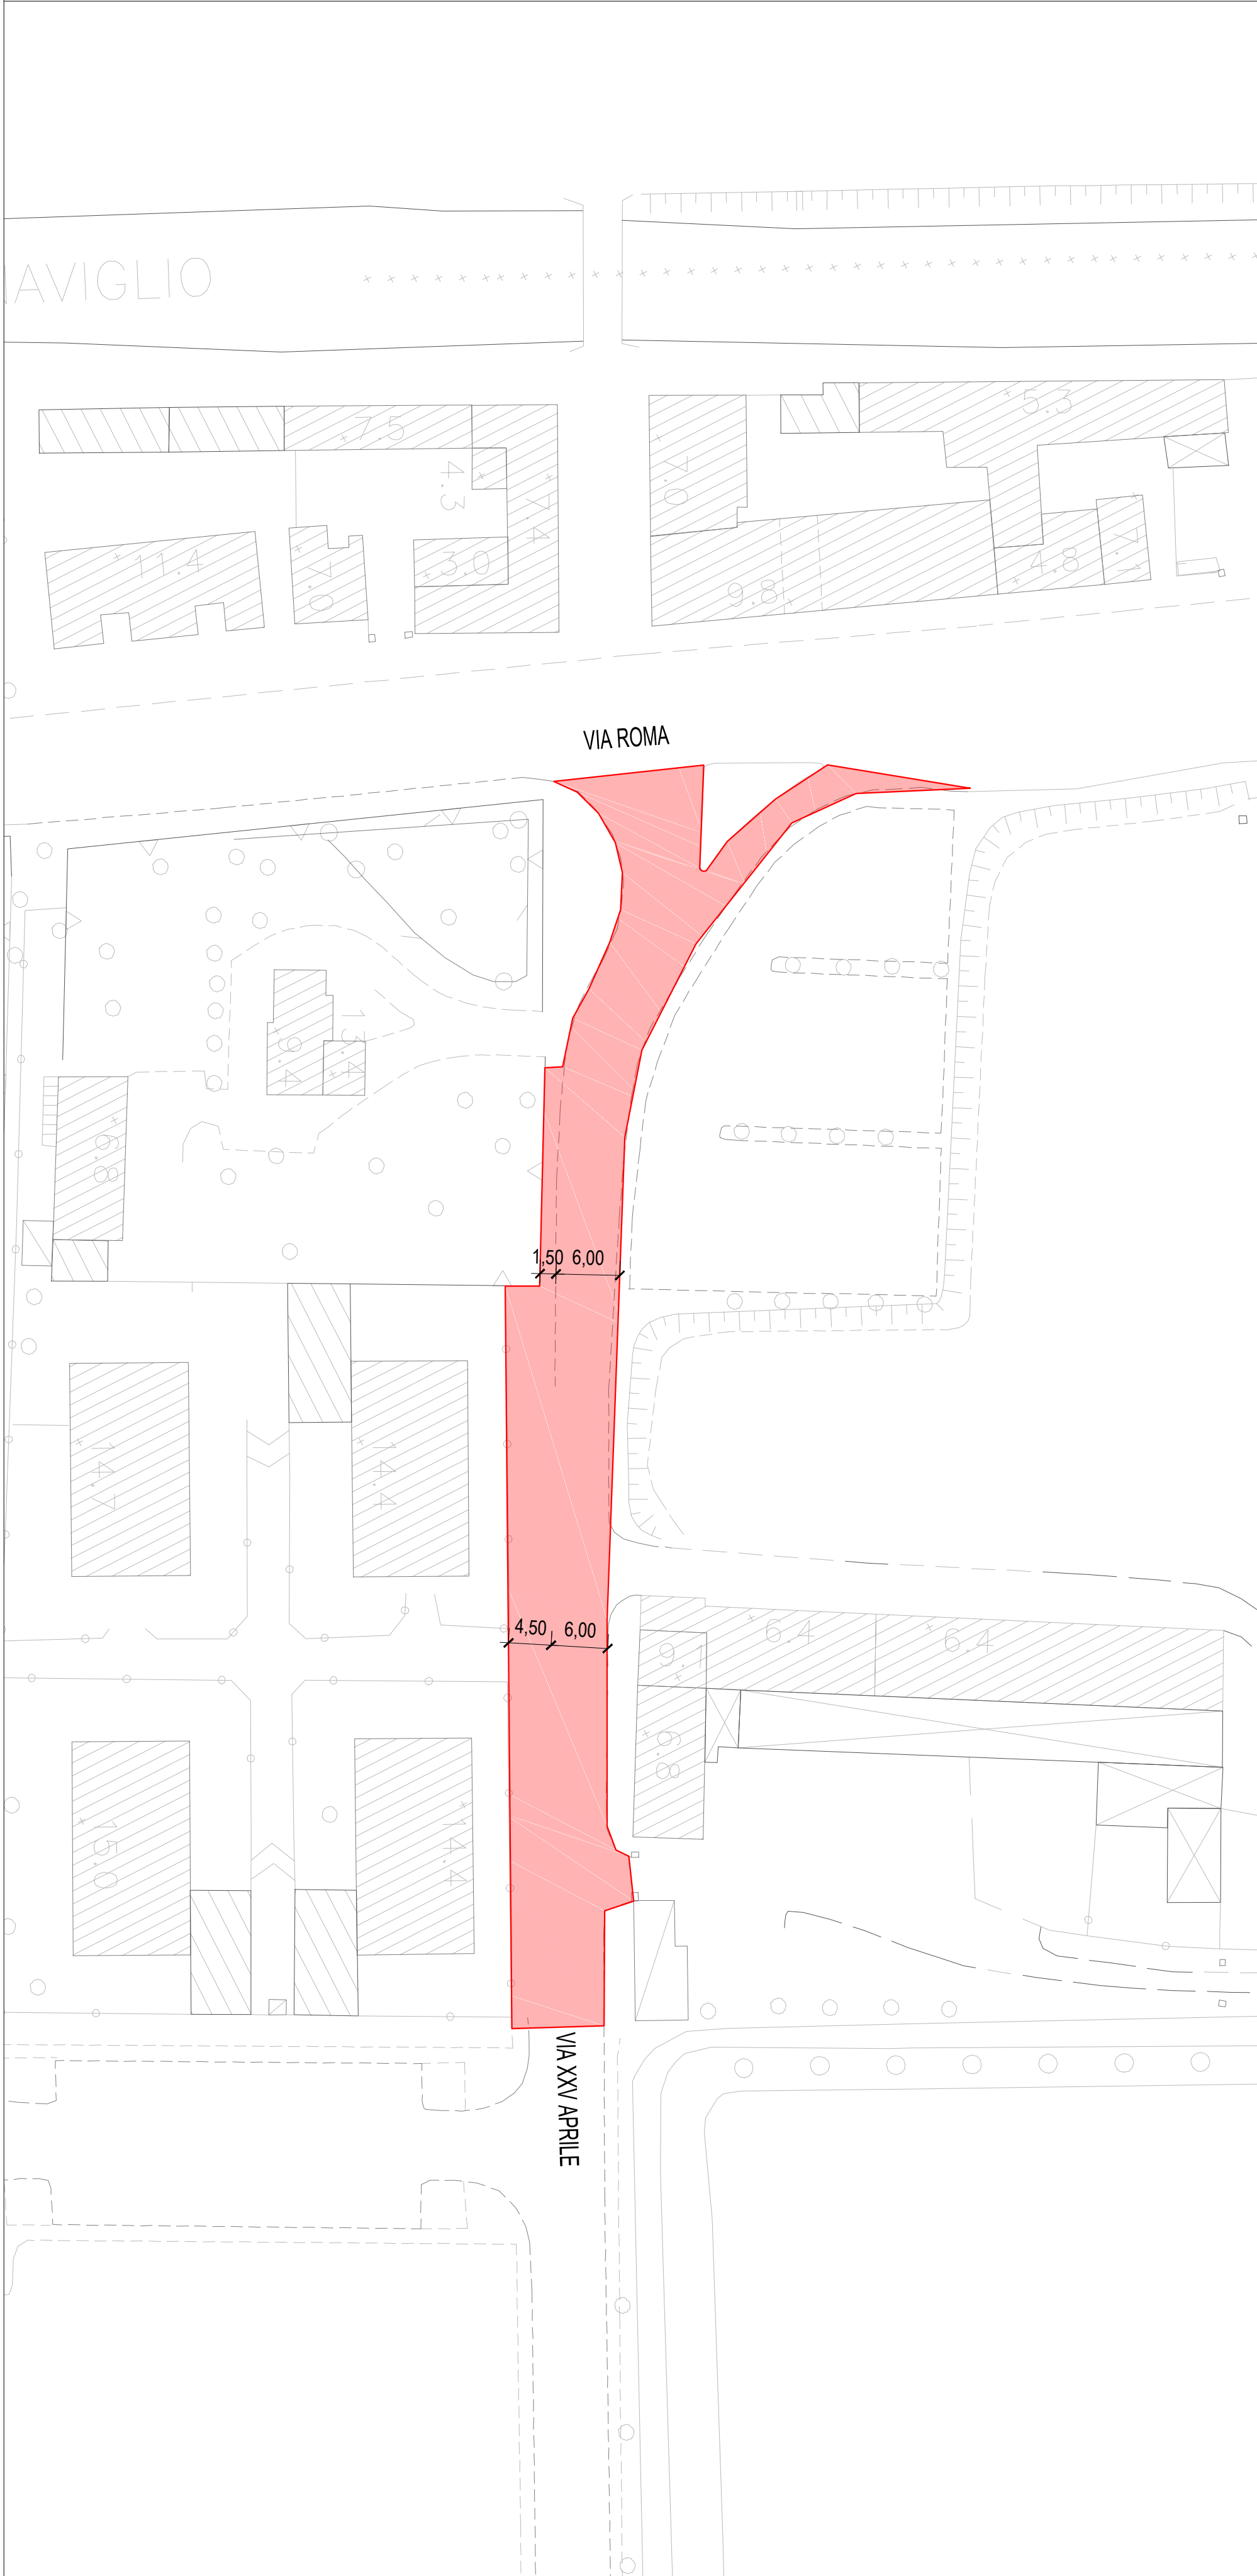

VIA VENEZIA

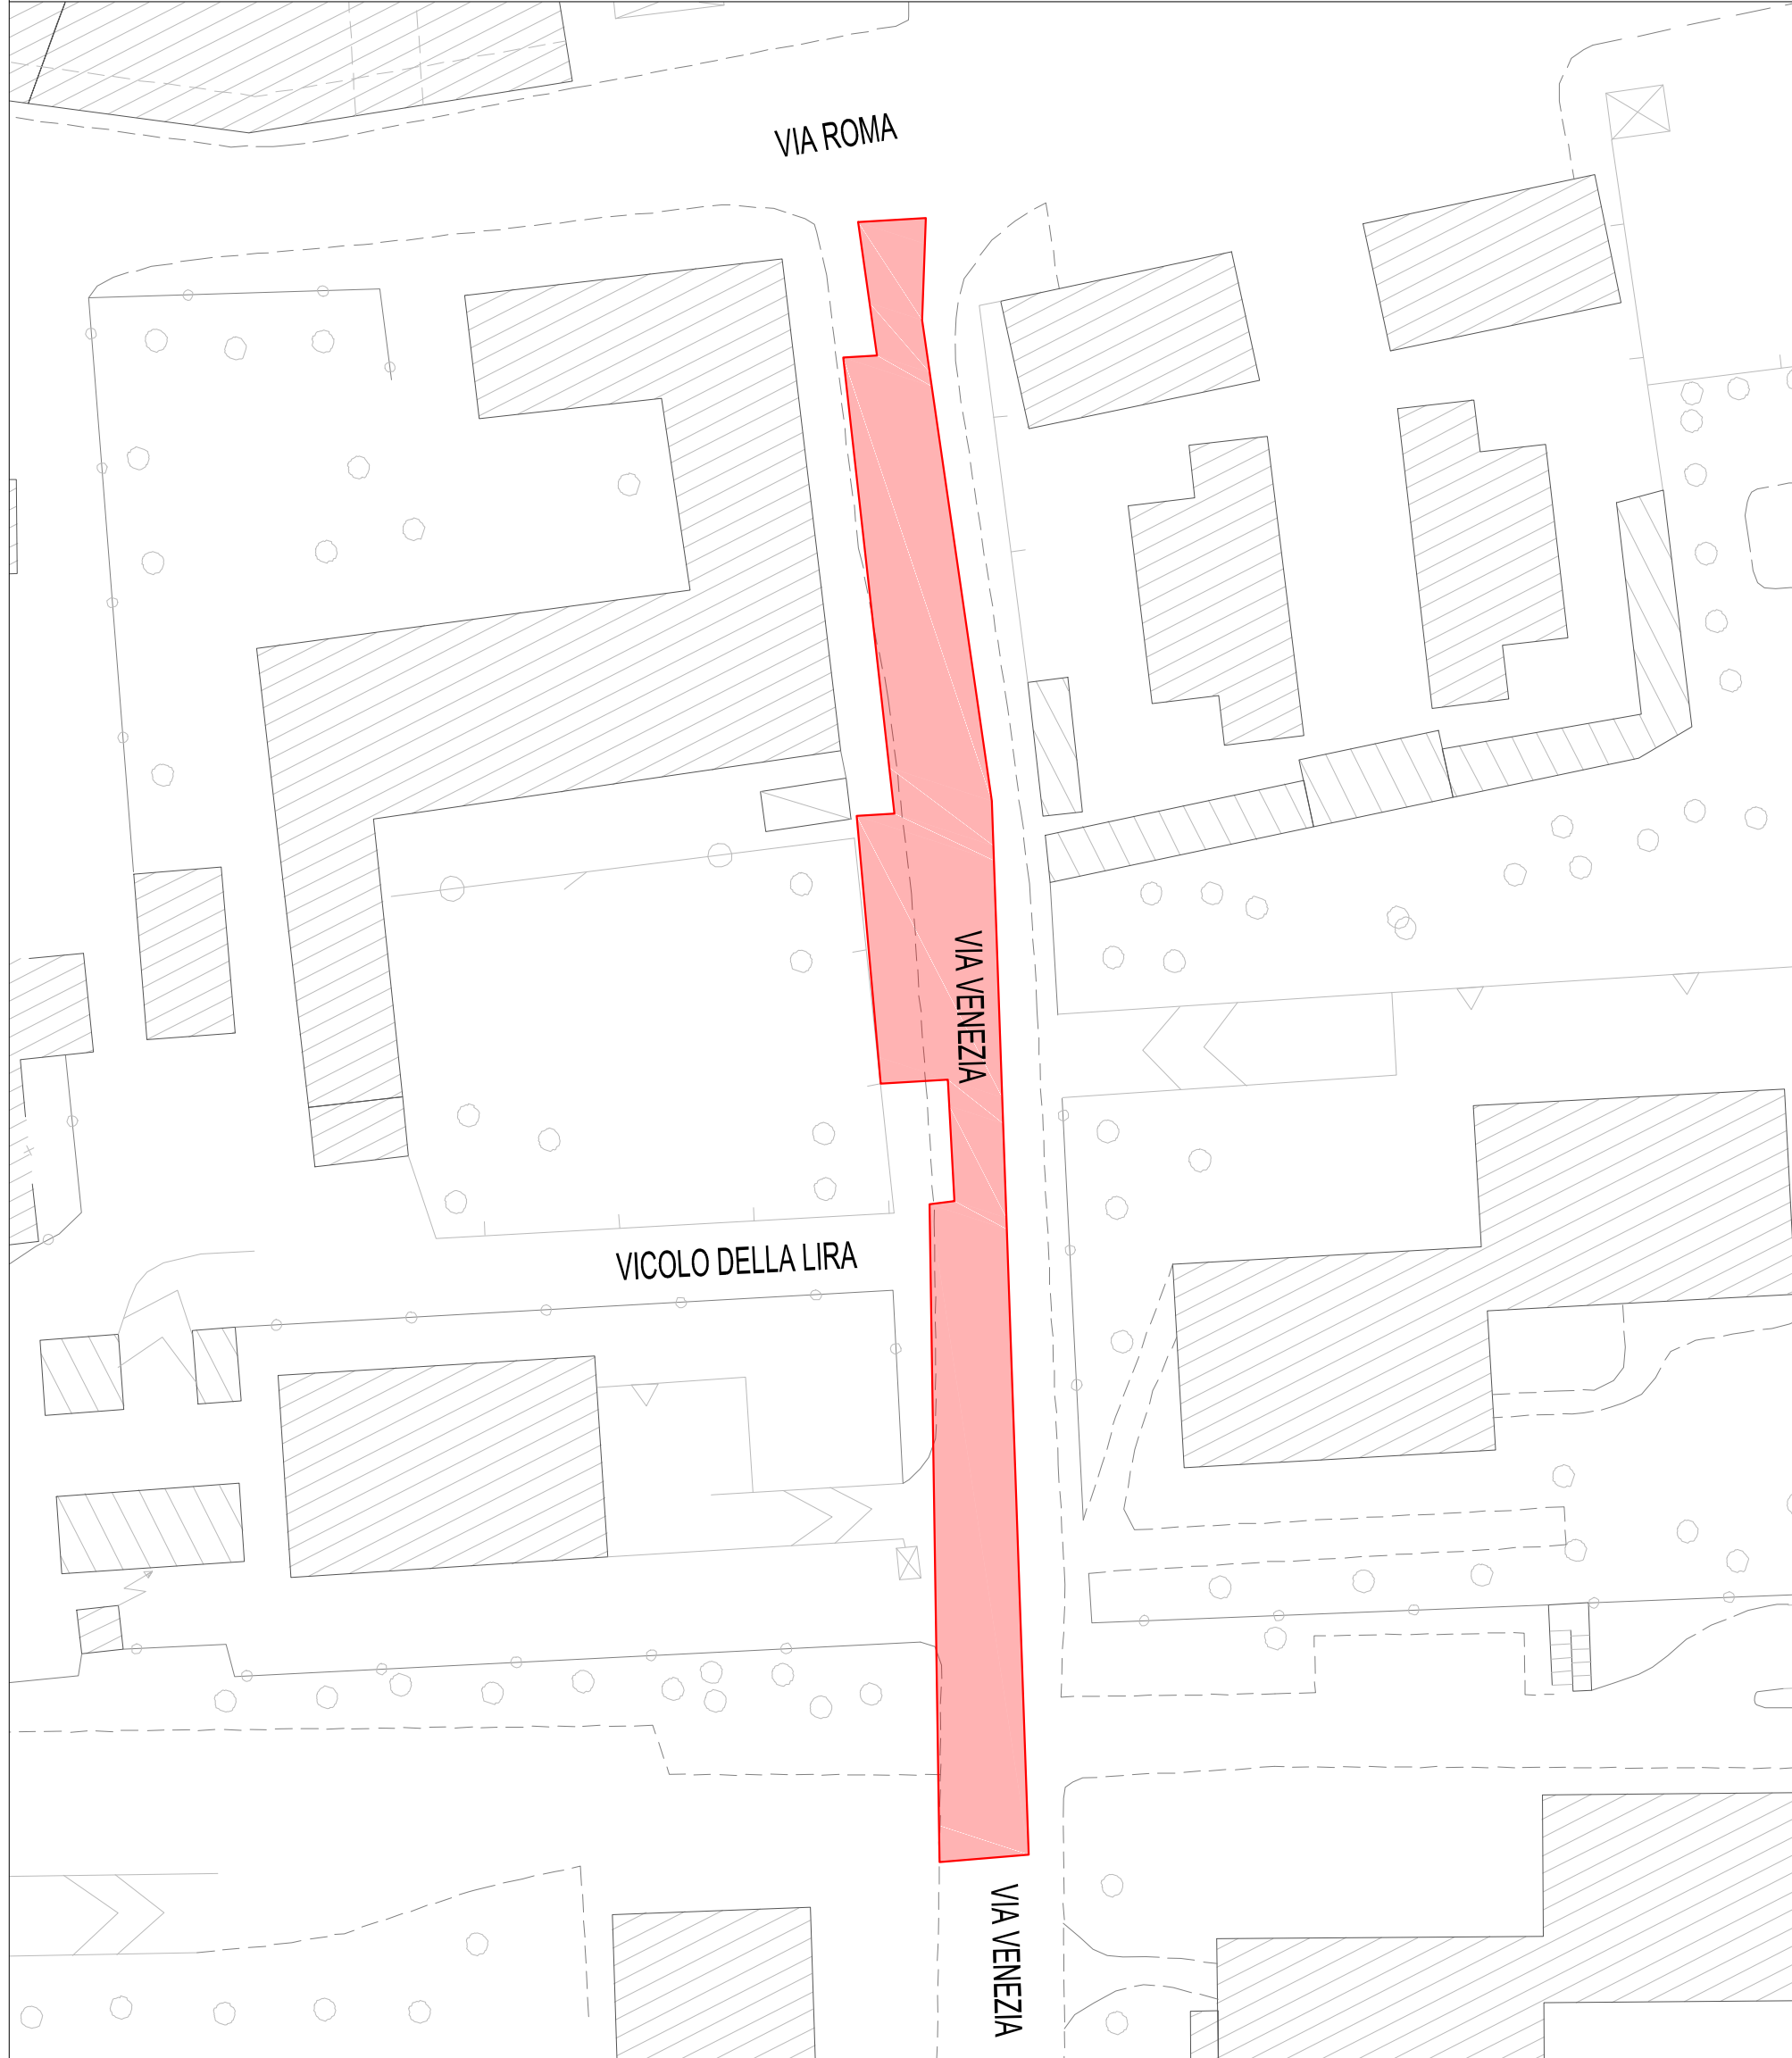


LEGENDA

- Rifacimento Tappetino
- Rifacimento TVB e tappetino
- Guardrail classe H1




Sezione tipo guardrail - via Galileo Galilei

Scala 1:50

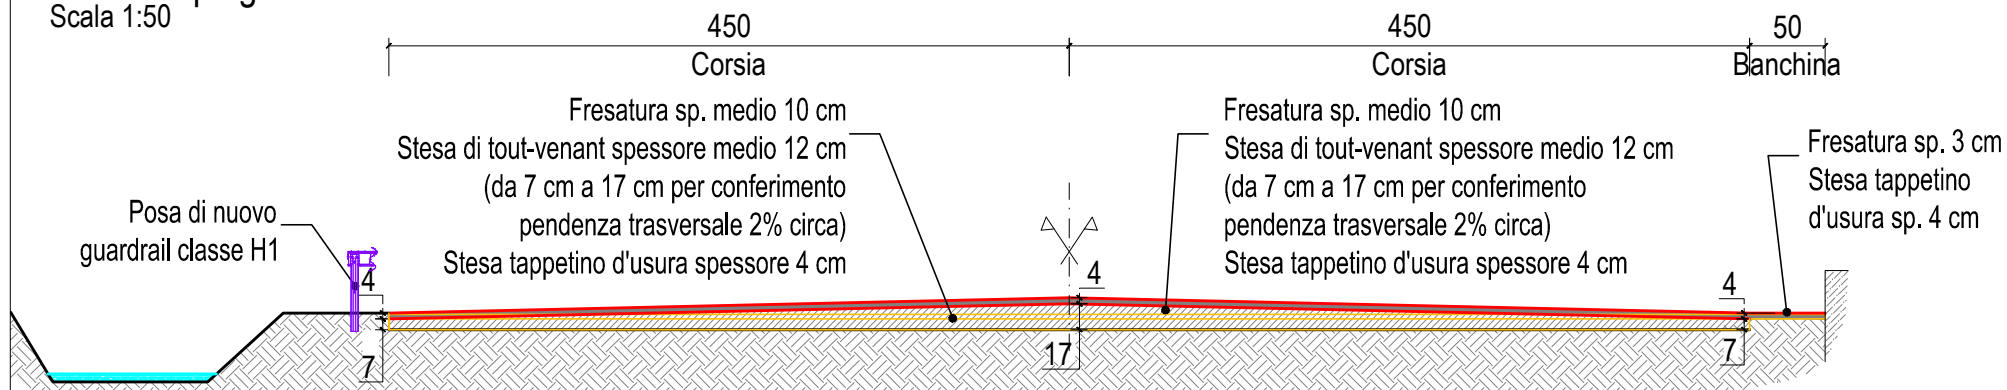


Sezione tipo 2 - via Galileo Galilei

Scala 1:50

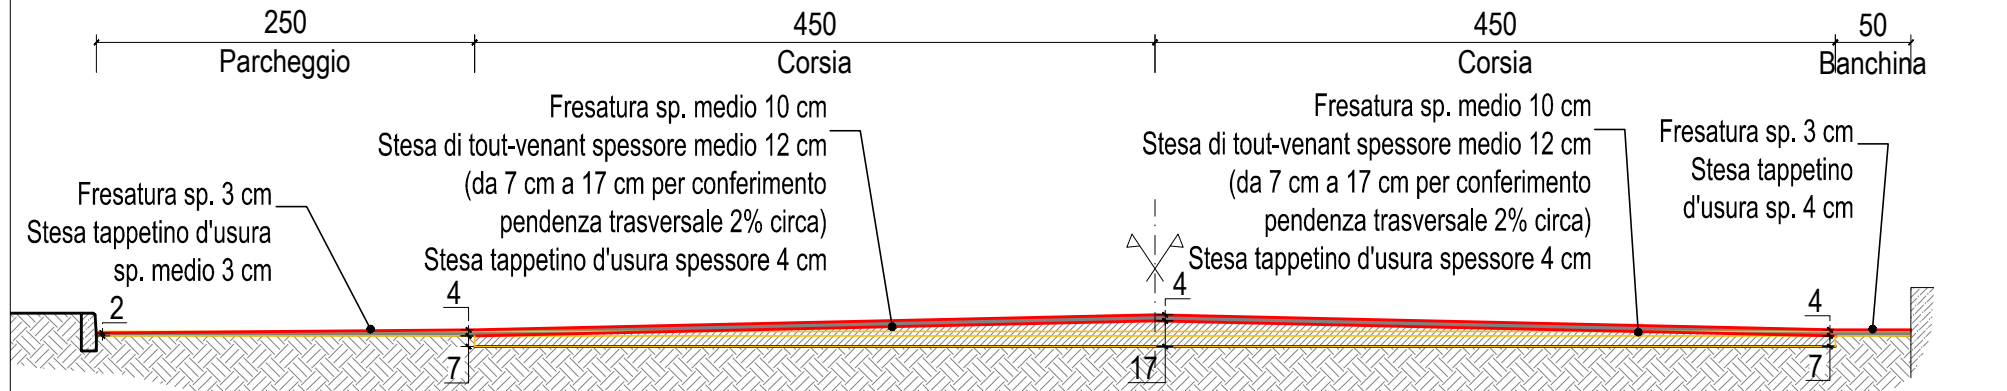


Sezione tipo - via Venezia

Scala 1:50

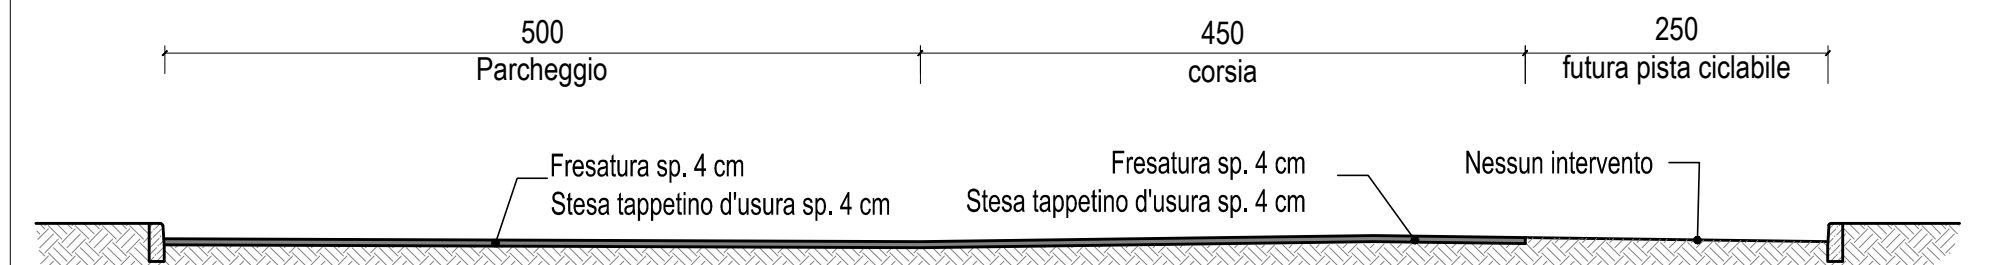

Sezione tipo - via XXV Aprile

Scala 1:50

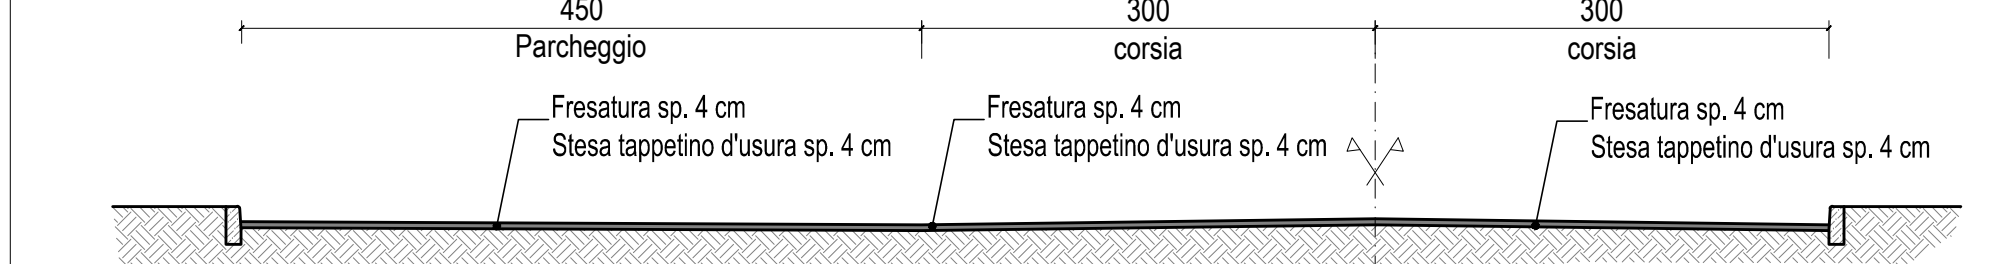

Committente:
COMUNE DI CASSINA DE' PECCHI
Piazza Alcide de Gasperi, 1, 20060 Cassina De' Pecchi MI

Progetto:
**LAVORI DI MANUTENZIONE STRAORDINARIA STRADE
E MARCIAPIEDI DEL TERRITORIO COMUNALE**

Titolo del documento:
**Planimetria e sezione tipo delle opere in progetto
via Galilei, via Venezia e via XXV Aprile**

Progettista:
ing. Matteo Danielli



| N-Rev | Redatto | Verificato | Approvato |
|-------|------------------|------------------|------------------|
| 0 | ing. M. Danielli | ing. M. Danielli | ing. M. Danielli |

INFORMAZIONI STRETTAMENTE RISERVATE DA NON UTILIZZARE PER SCOPPI DIVERSI DA QUELLI PER CUI SONO STATE FORNITE

Commessa:
D062

Fase:
**DEFINITIVO
ESECUTIVO**

Numero:
T02.2

Scala:
1:500

Data:
Luglio 2016