



sezione longitudinale lucernari

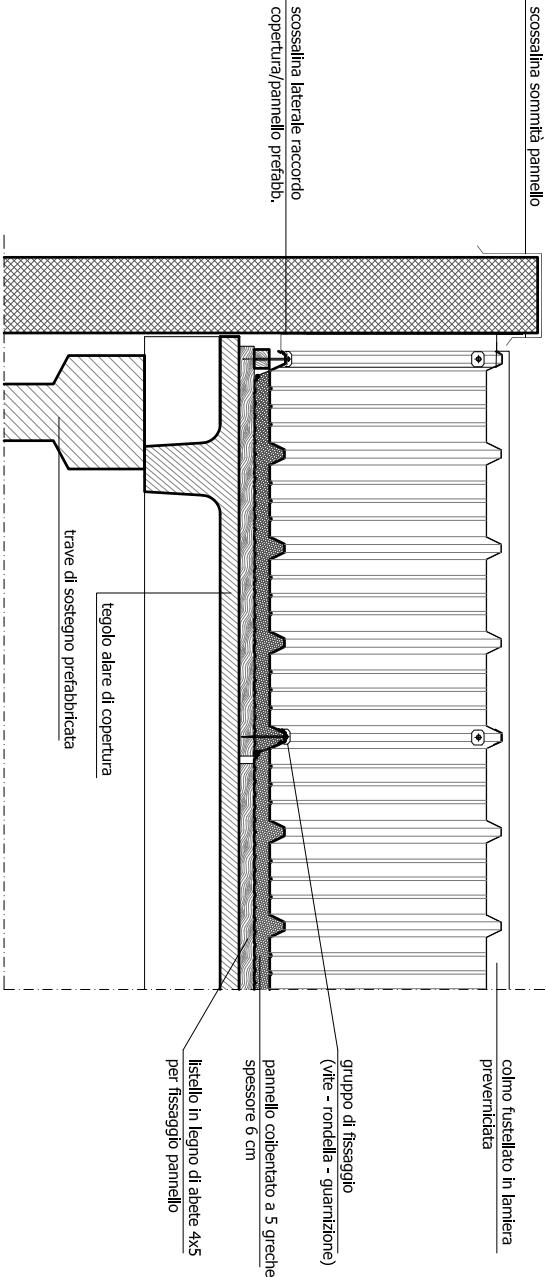

sezione trasversale

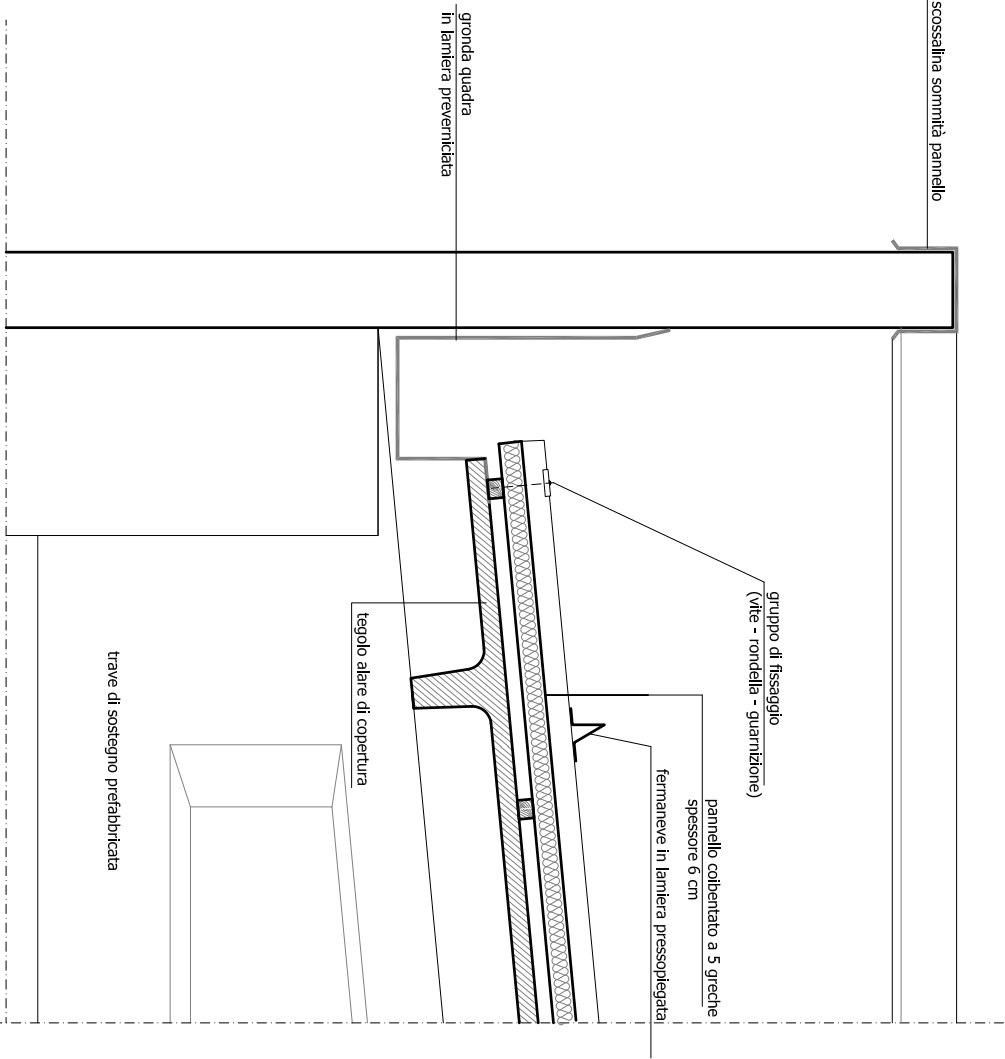

sezione canale di gronda

LA PROPRIETA'  
COMUNE DI CASSINA DE' PECCHI  
Piazza De Gasperi n.1  
20060 Cassina de' Pecchi (MI)

IL PROGETTISTA E D.L.



Committente: Comune di Cassina de' Pecchi  
Oggetto: BOCCIODROMO COMUNALE  
VIA MAZZINI 26, CASSINA DE PECCHI (MI)  
Progetto: PROGETTO DEFINITIVO/ESECUTIVO PER OPERE DI  
BONIFICA COPERTURA IN CEMENTO-AMANTO

PARTICOLARI COSTRUTTIVI  
data: 16/06/2016  
aggiornam: \_\_\_\_\_  
tavola: 5  
scala: 1:20

Architetto Simona Granata  
Studio di Architettura  
via L. Ponti, 48  
San Zenone al Po (PV)  
tel e fax 0382 729686  
cellulare 333 8345412  
granata.simona@alice.it  
Iscritta all' Ordine degli  
Architetti della  
Provincia di Pavia n.1115