


ESTRATTO PGT - PDR



ESTRATTO MAPPA

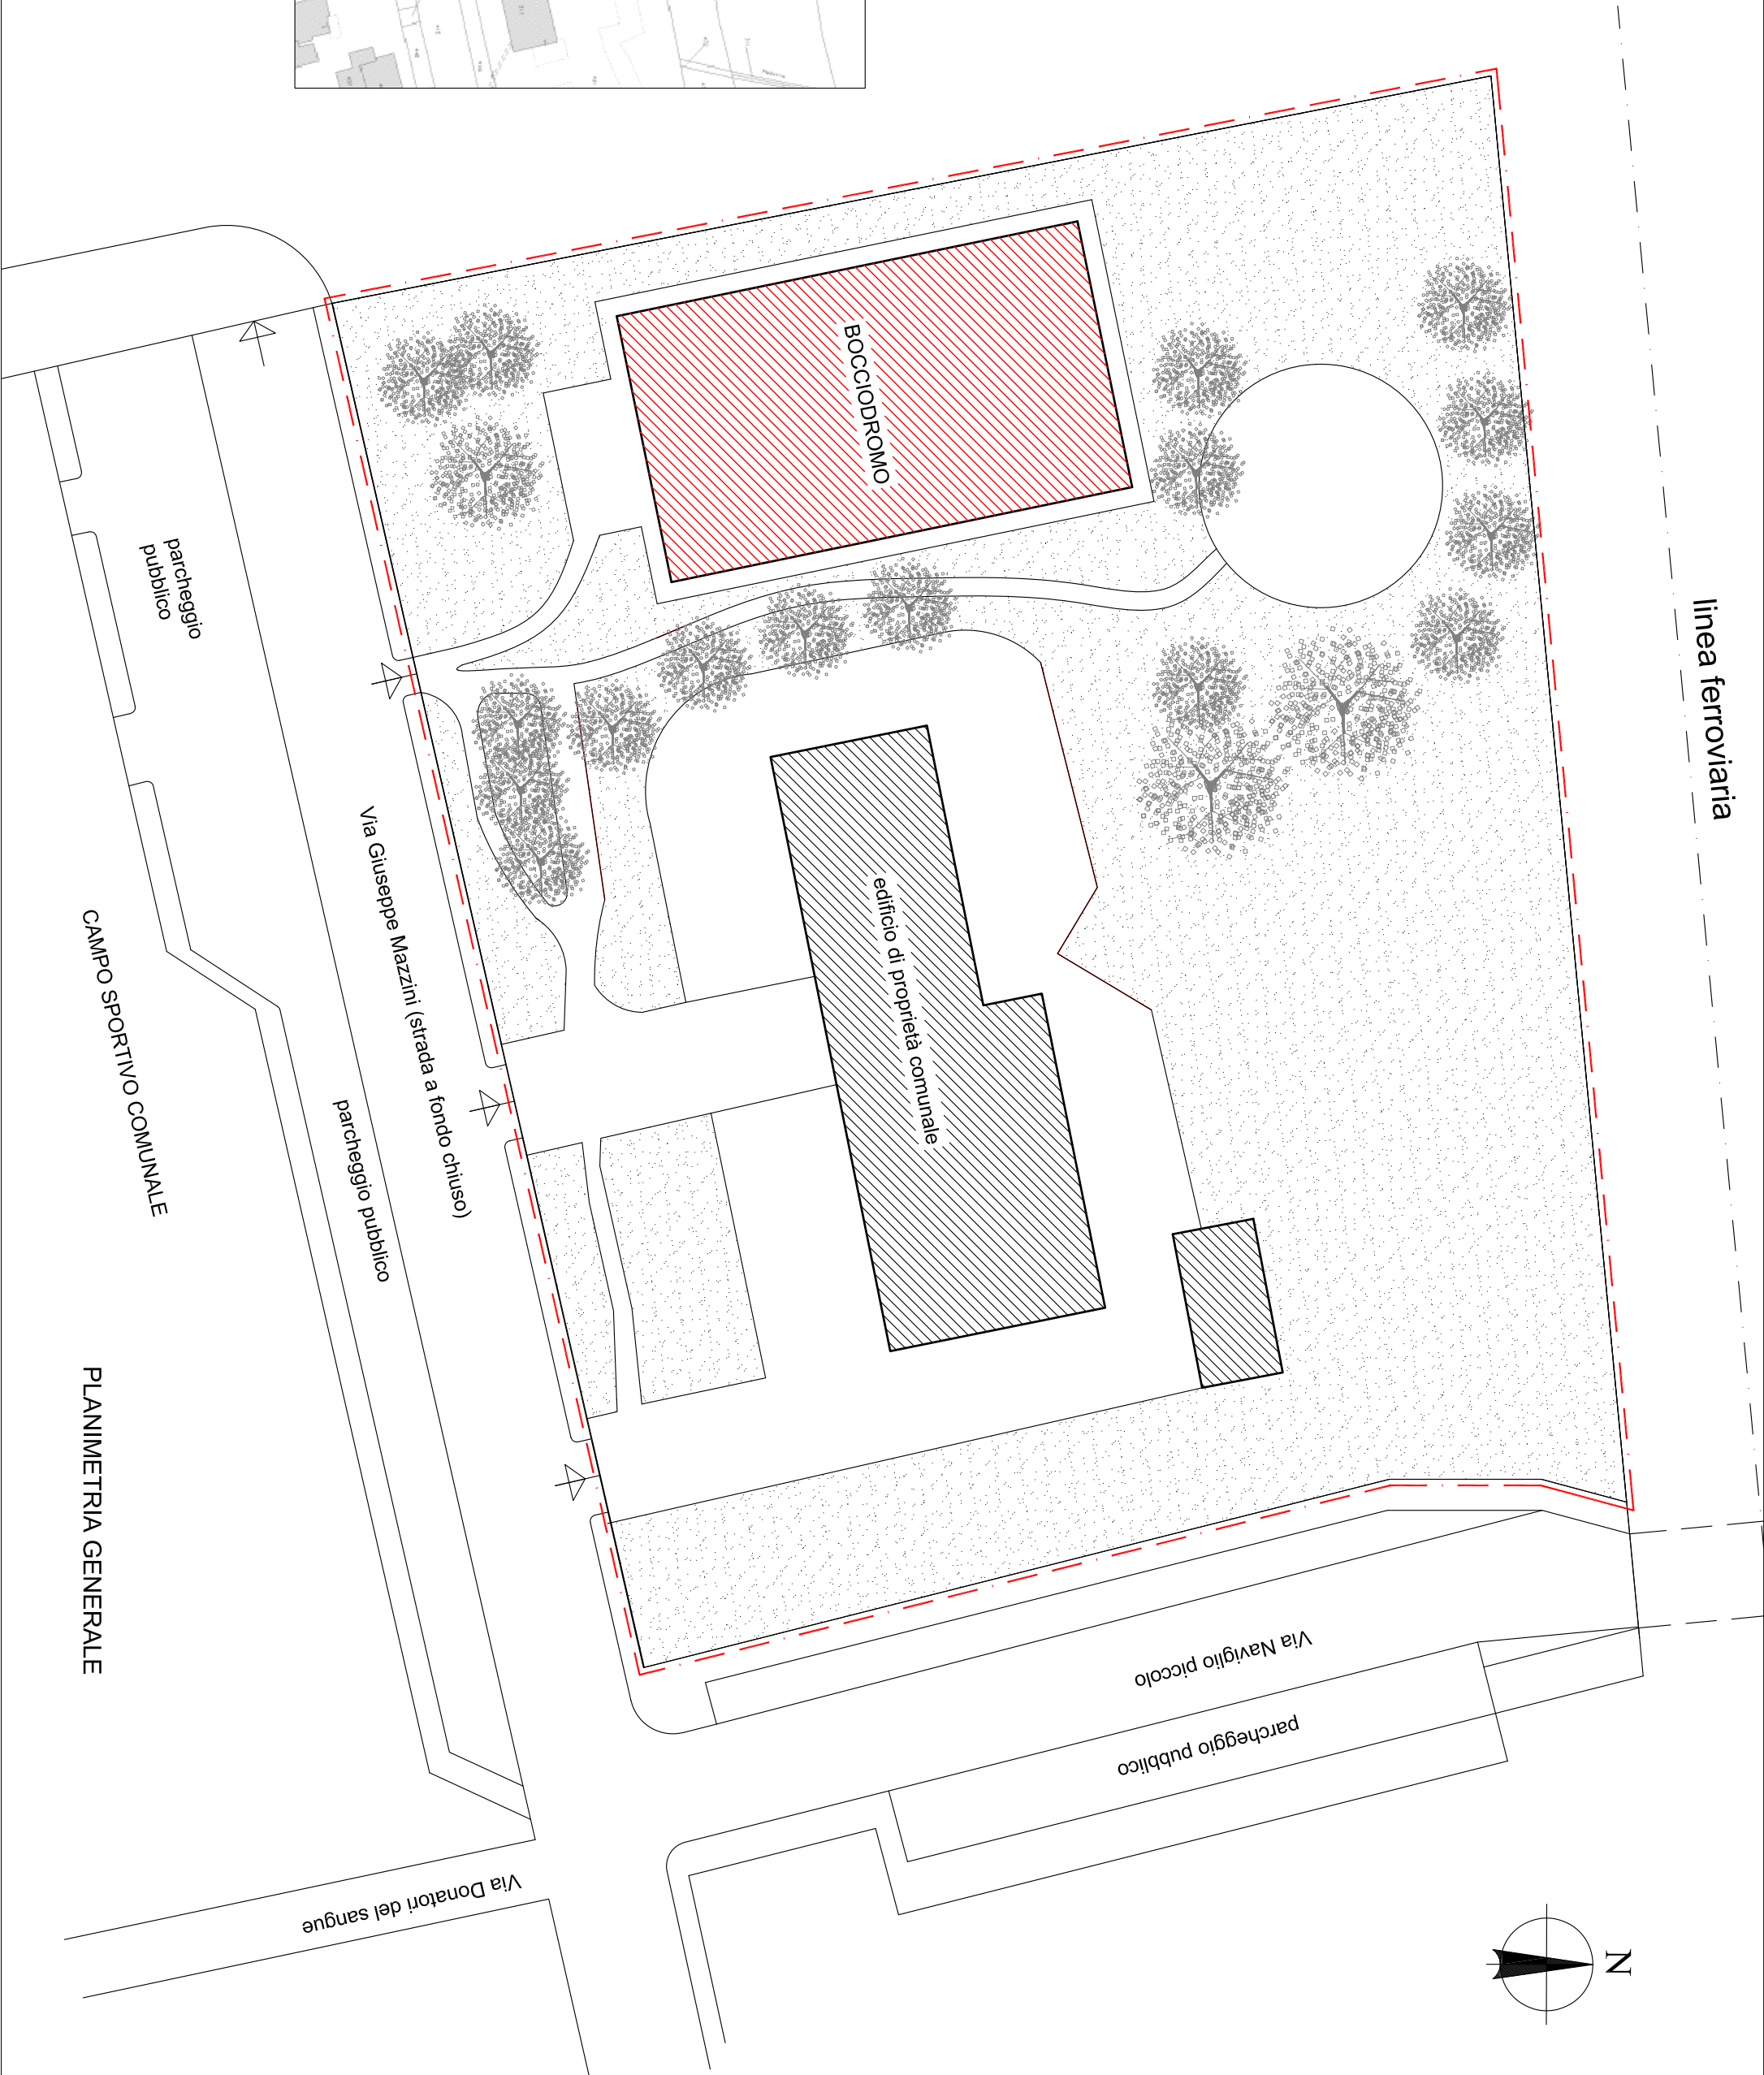

VISTA AEREA DELLA PROPRIETA'

LA PROPRIETA'
COMUNE DI CASSINA DE' PECCHI
Piazza De Gasperi n.1
20060 Cassina de' Pecchi (MI)

Committente: Comune di Cassina de' Pecchi

Oggetto: BOCCIODROMO COMUNALE
VIA MAZZINI 26, CASSINA DE PECCHI (MI)

Progetto: PROGETTO DEFINITIVO/ESECUTIVO PER OPERE DI
BONIFICA COPERTURA IN CEMENTO-AMIANTO

ESTRATTI PGT E MAPPA
PLANIMETRIA GENERALE

data: 16/06/2016
aggiornam: _____
tavola: **1**
scala: 1:500

Architetto Simona Granata

Studio di Architettura
Via L. Pont, 48
San Zenone al Po (PV)
tel e fax 0382 729686
cellulare 333 8345412
granata.simona@alice.it

Iscritta all' Ordine degli
Architetti della
Provincia di Pavia n.1115