



SEZIONE X-X'
STATO DI PROGETTO

SEZIONE X-X'
CONFRONTO

PIANTA COPERTURA
STATO DI PROGETTO

canale di gronda sezione quadra
in lamiera

fermaneve in lamiera pressopiegata

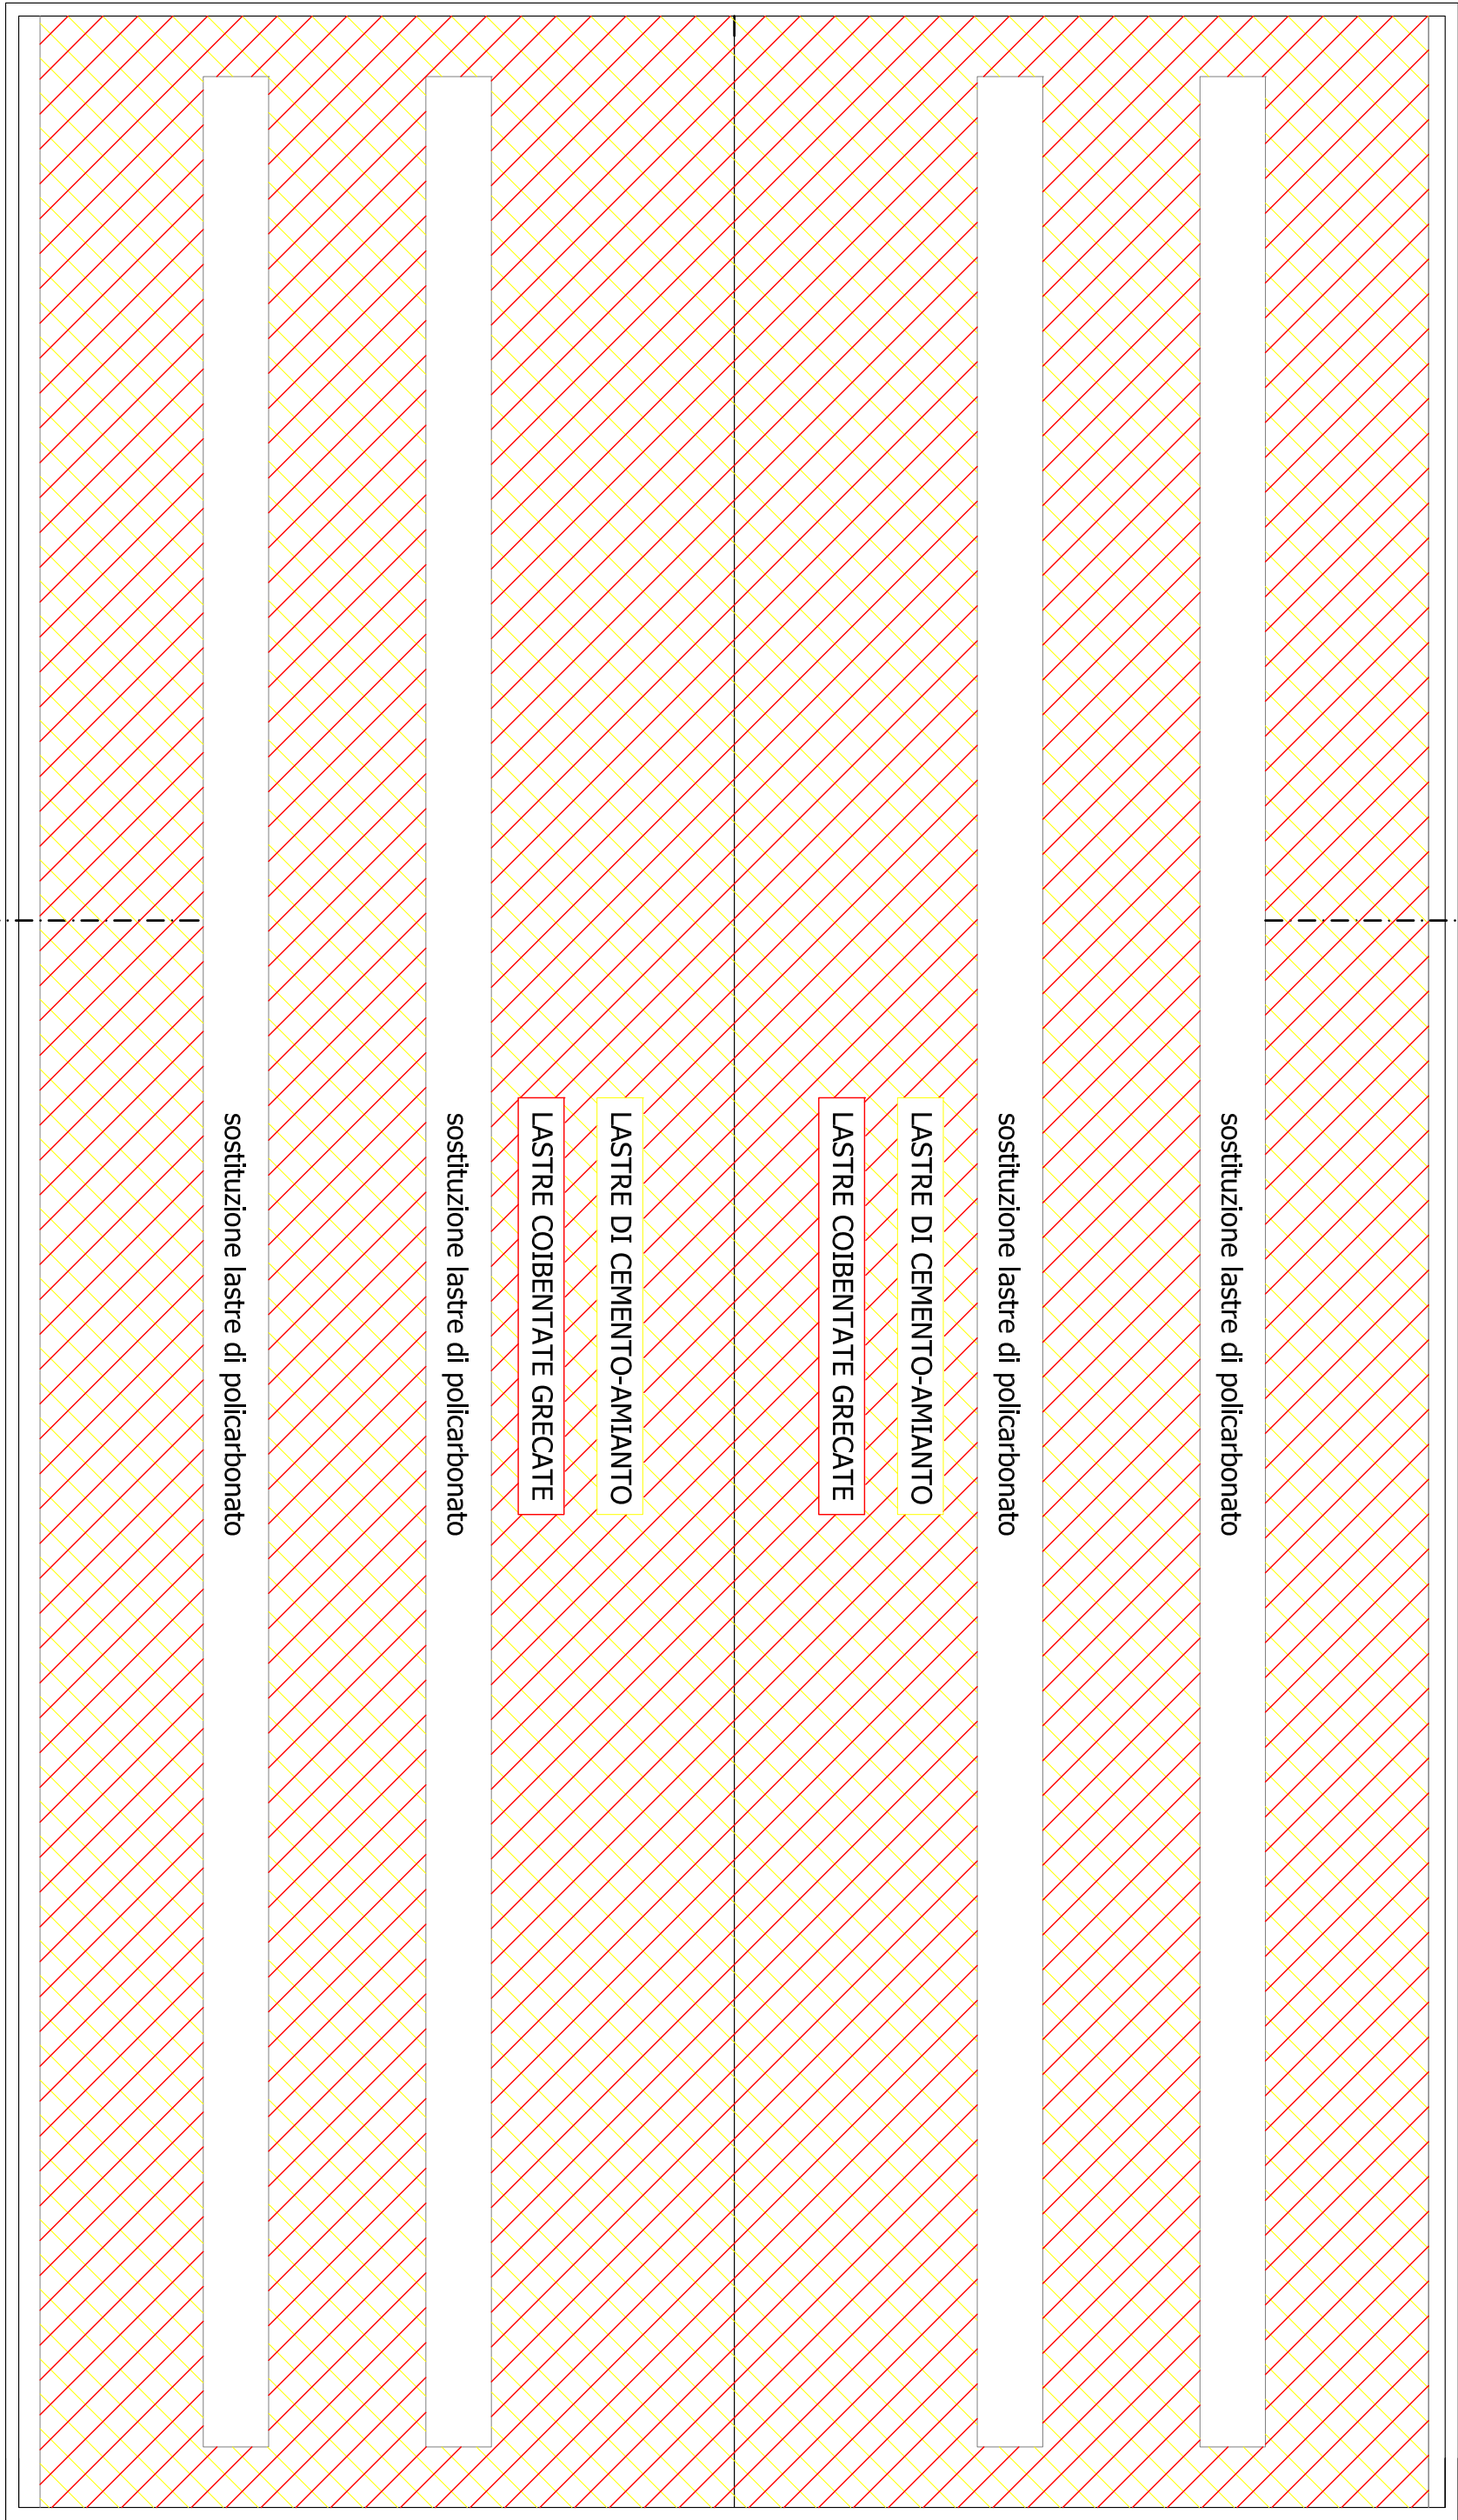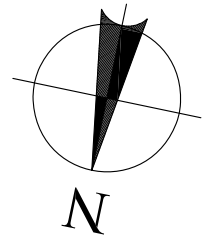

PIANTA COPERTURA
CONFRONTO

demolizioni

costruzioni

LA PROPRIETÀ

COMUNE DI CASSINA DE' PECCHI
Piazza De Gasperi n.1
20060 Cassina de' Pecchi (MI)

IL PROGETTISTA E D.L.

Simona Granata
Architetto

Comittente: Comune di Cassina de' Pecchi

Oggetto: BOCCIODROMO COMUNALE
VIA MAZZINI 26, CASSINA DE' PECCHI (MI)

Progetto: PROGETTO DEFINITIVO/ESECUTIVO PER OPERE DI
BONIFICA COPERTURA IN CEMENTO-AMANTO

Studio di Architettura
via L. Pontè 48
San Zenone al Po (PV)
tel e fax 0322/226835
simona.granata@alice.it
granata.simon@alice.it

PIANTA COPERTURA E SEZIONI

**STATO DI PROGETTO
E CONFRONTO**

data: 16/06/2016

aggiornam: _____

tavole: 3

scala: 1:100

Architetto Simona Granata

Iscritta all'Ordine degli
Architetti della
Provincia di Pavia n. 1115