




PROSPETTO EST

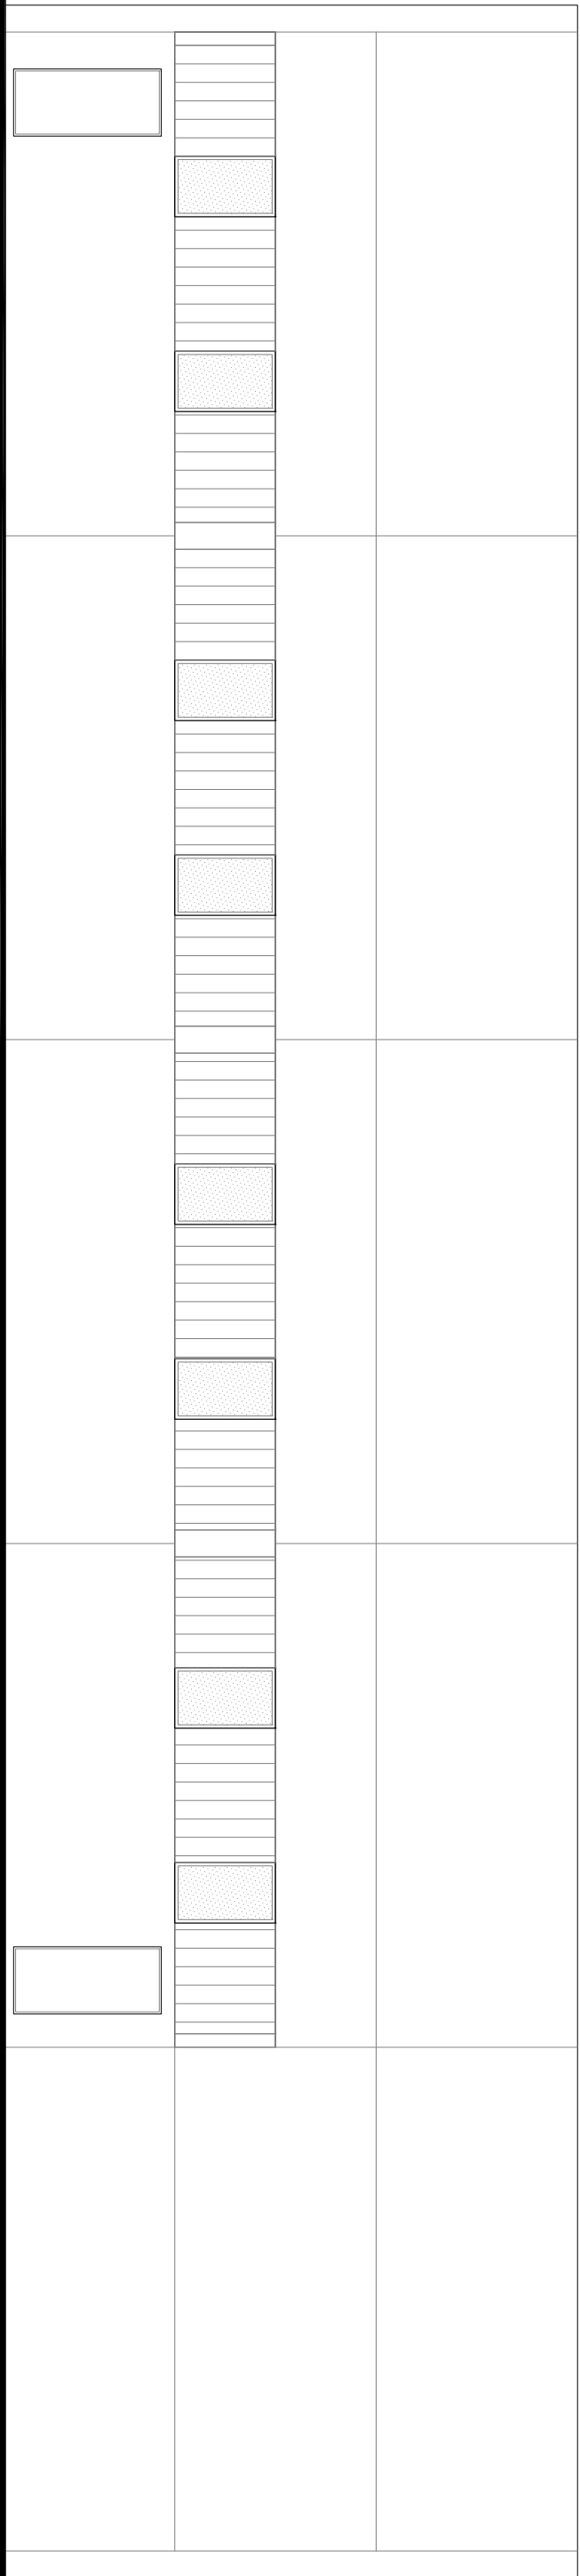



PROSPETTO OVEST

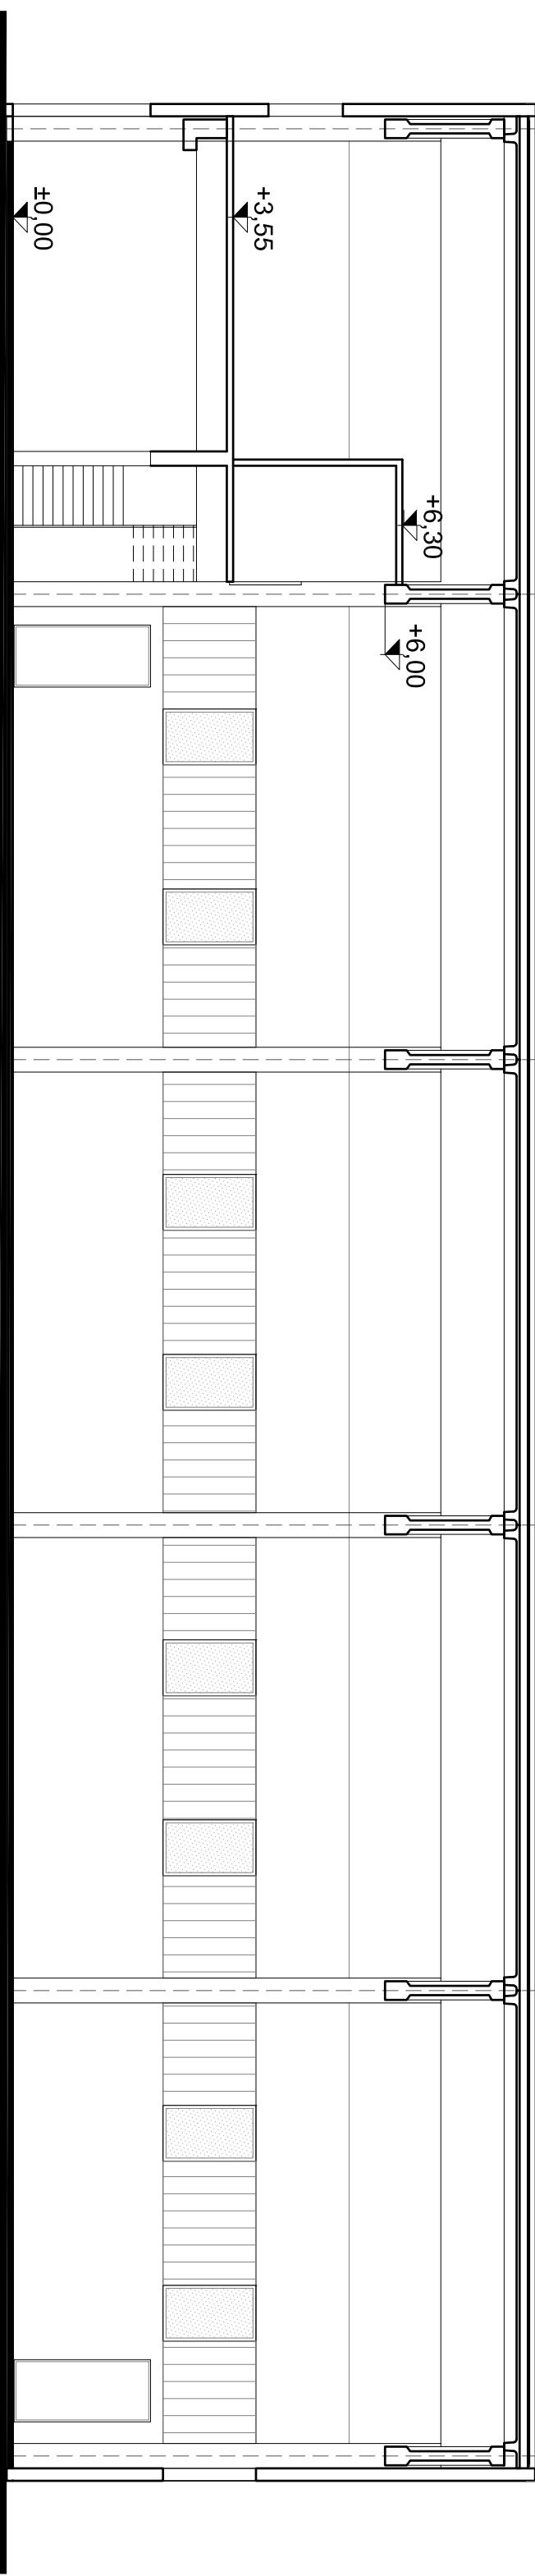

PROSPETTO NORD



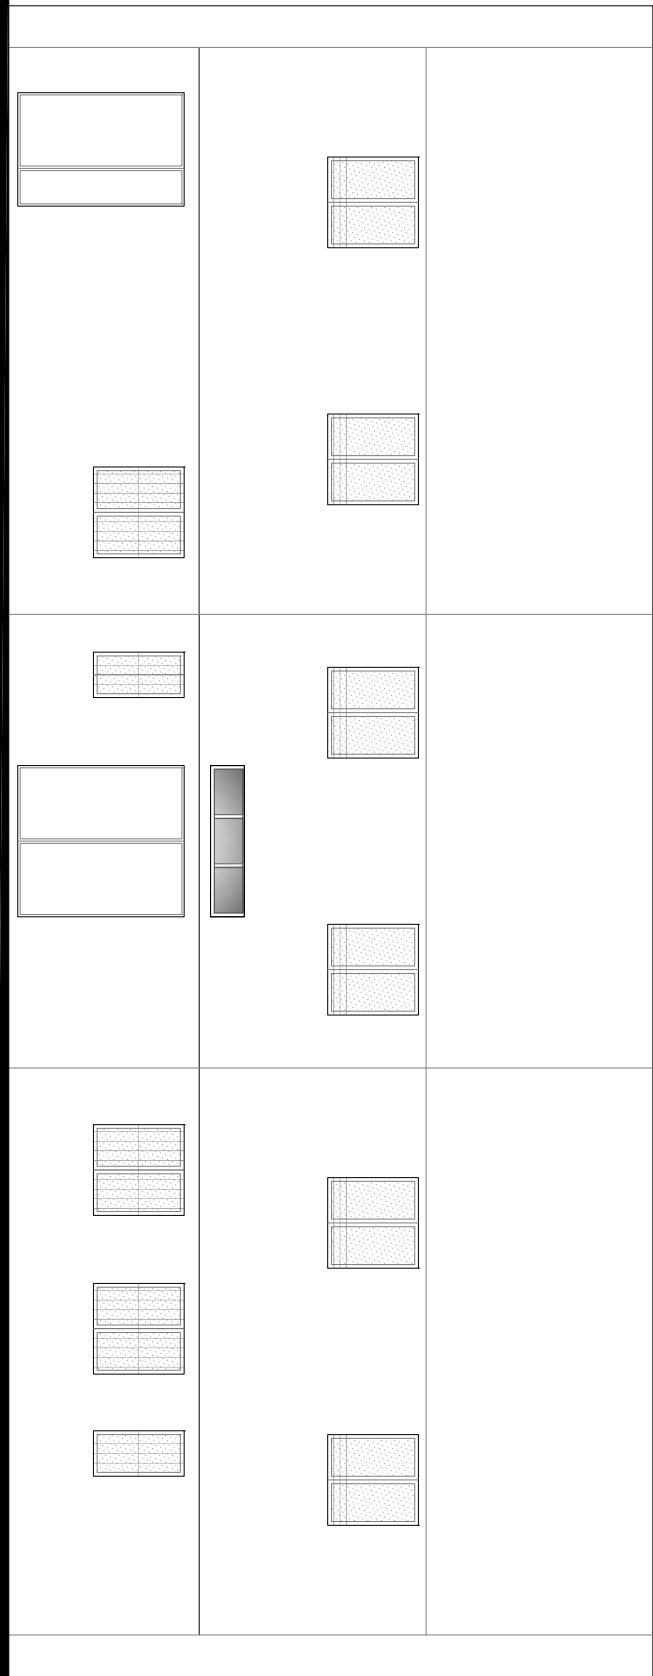


PROSPETTO SUD

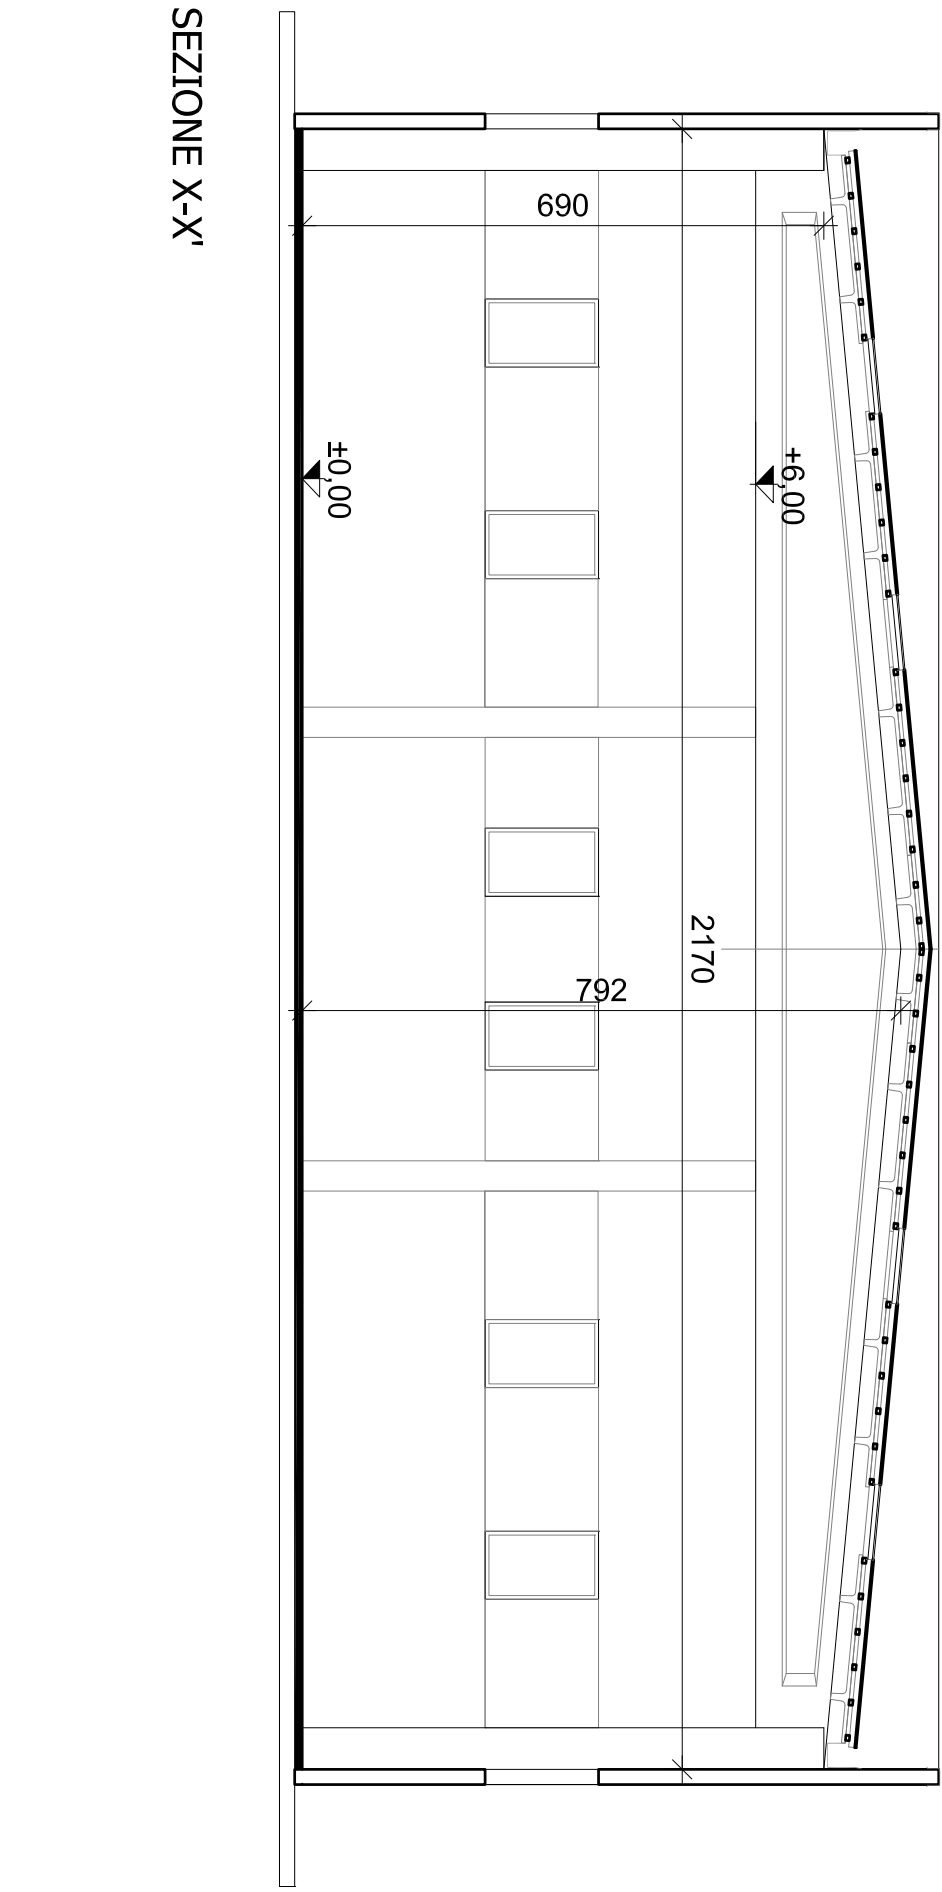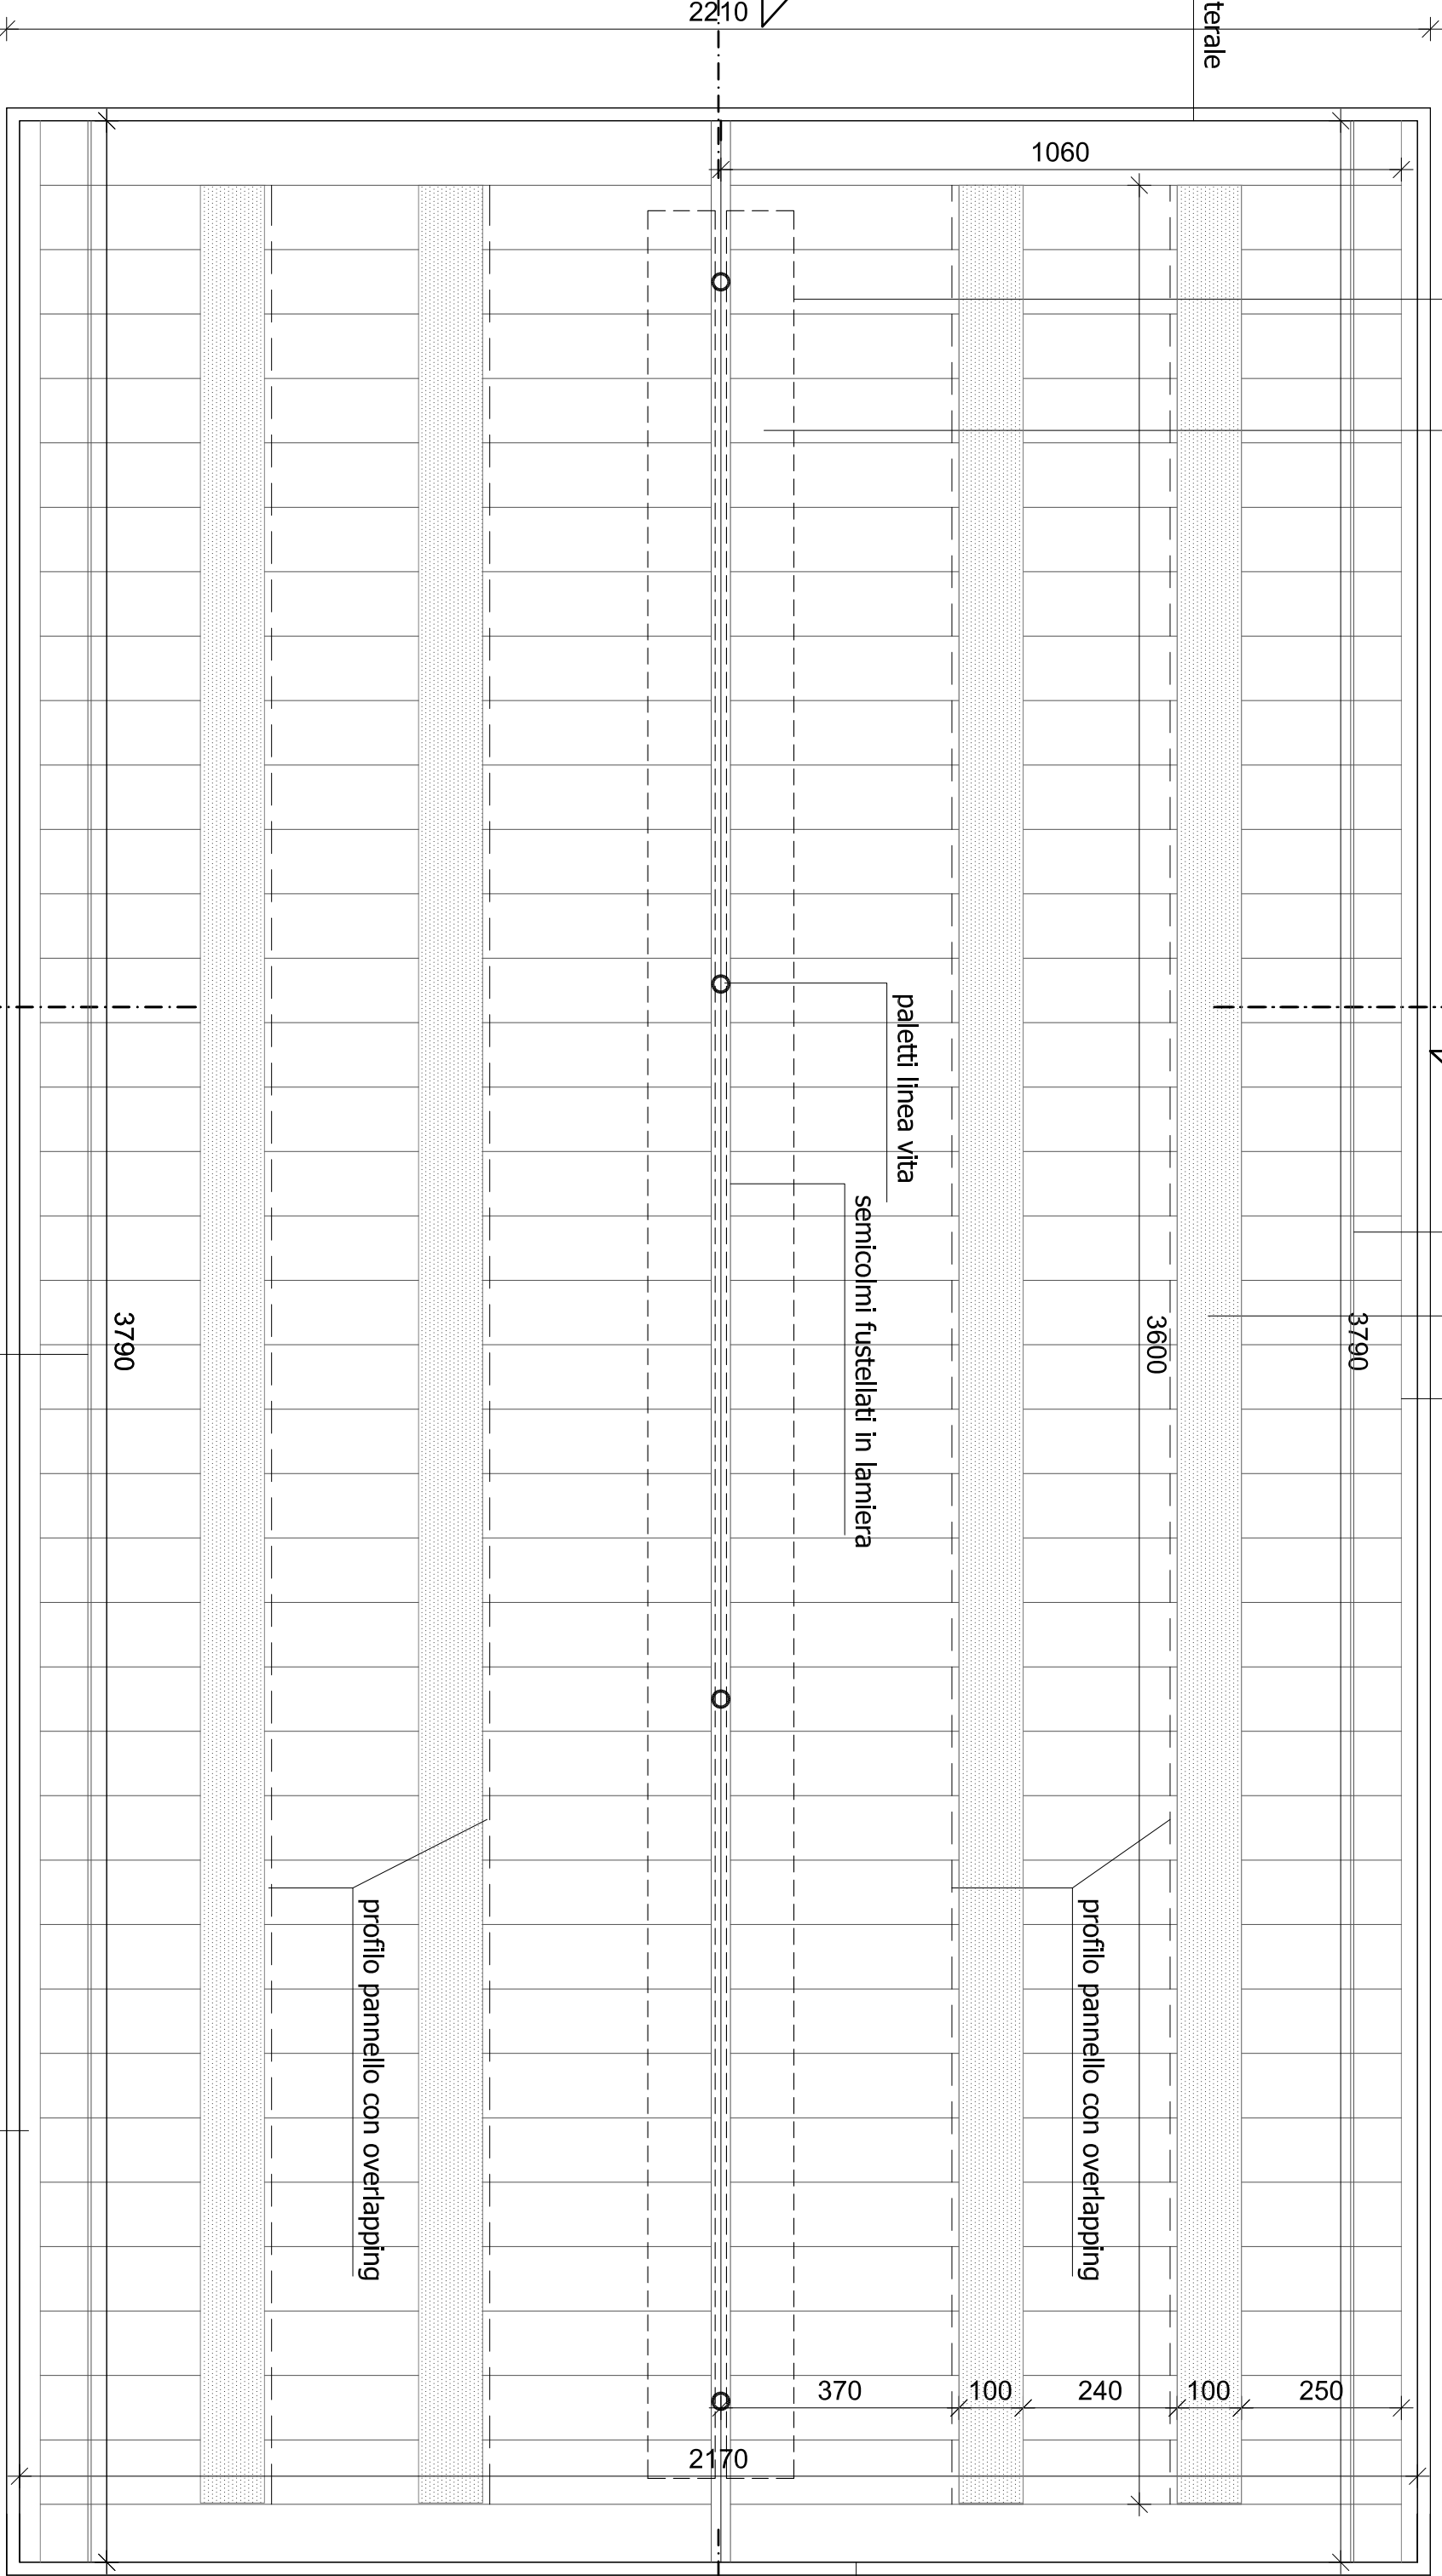


PIANTA COPERTURA

SEZIONE X-X'

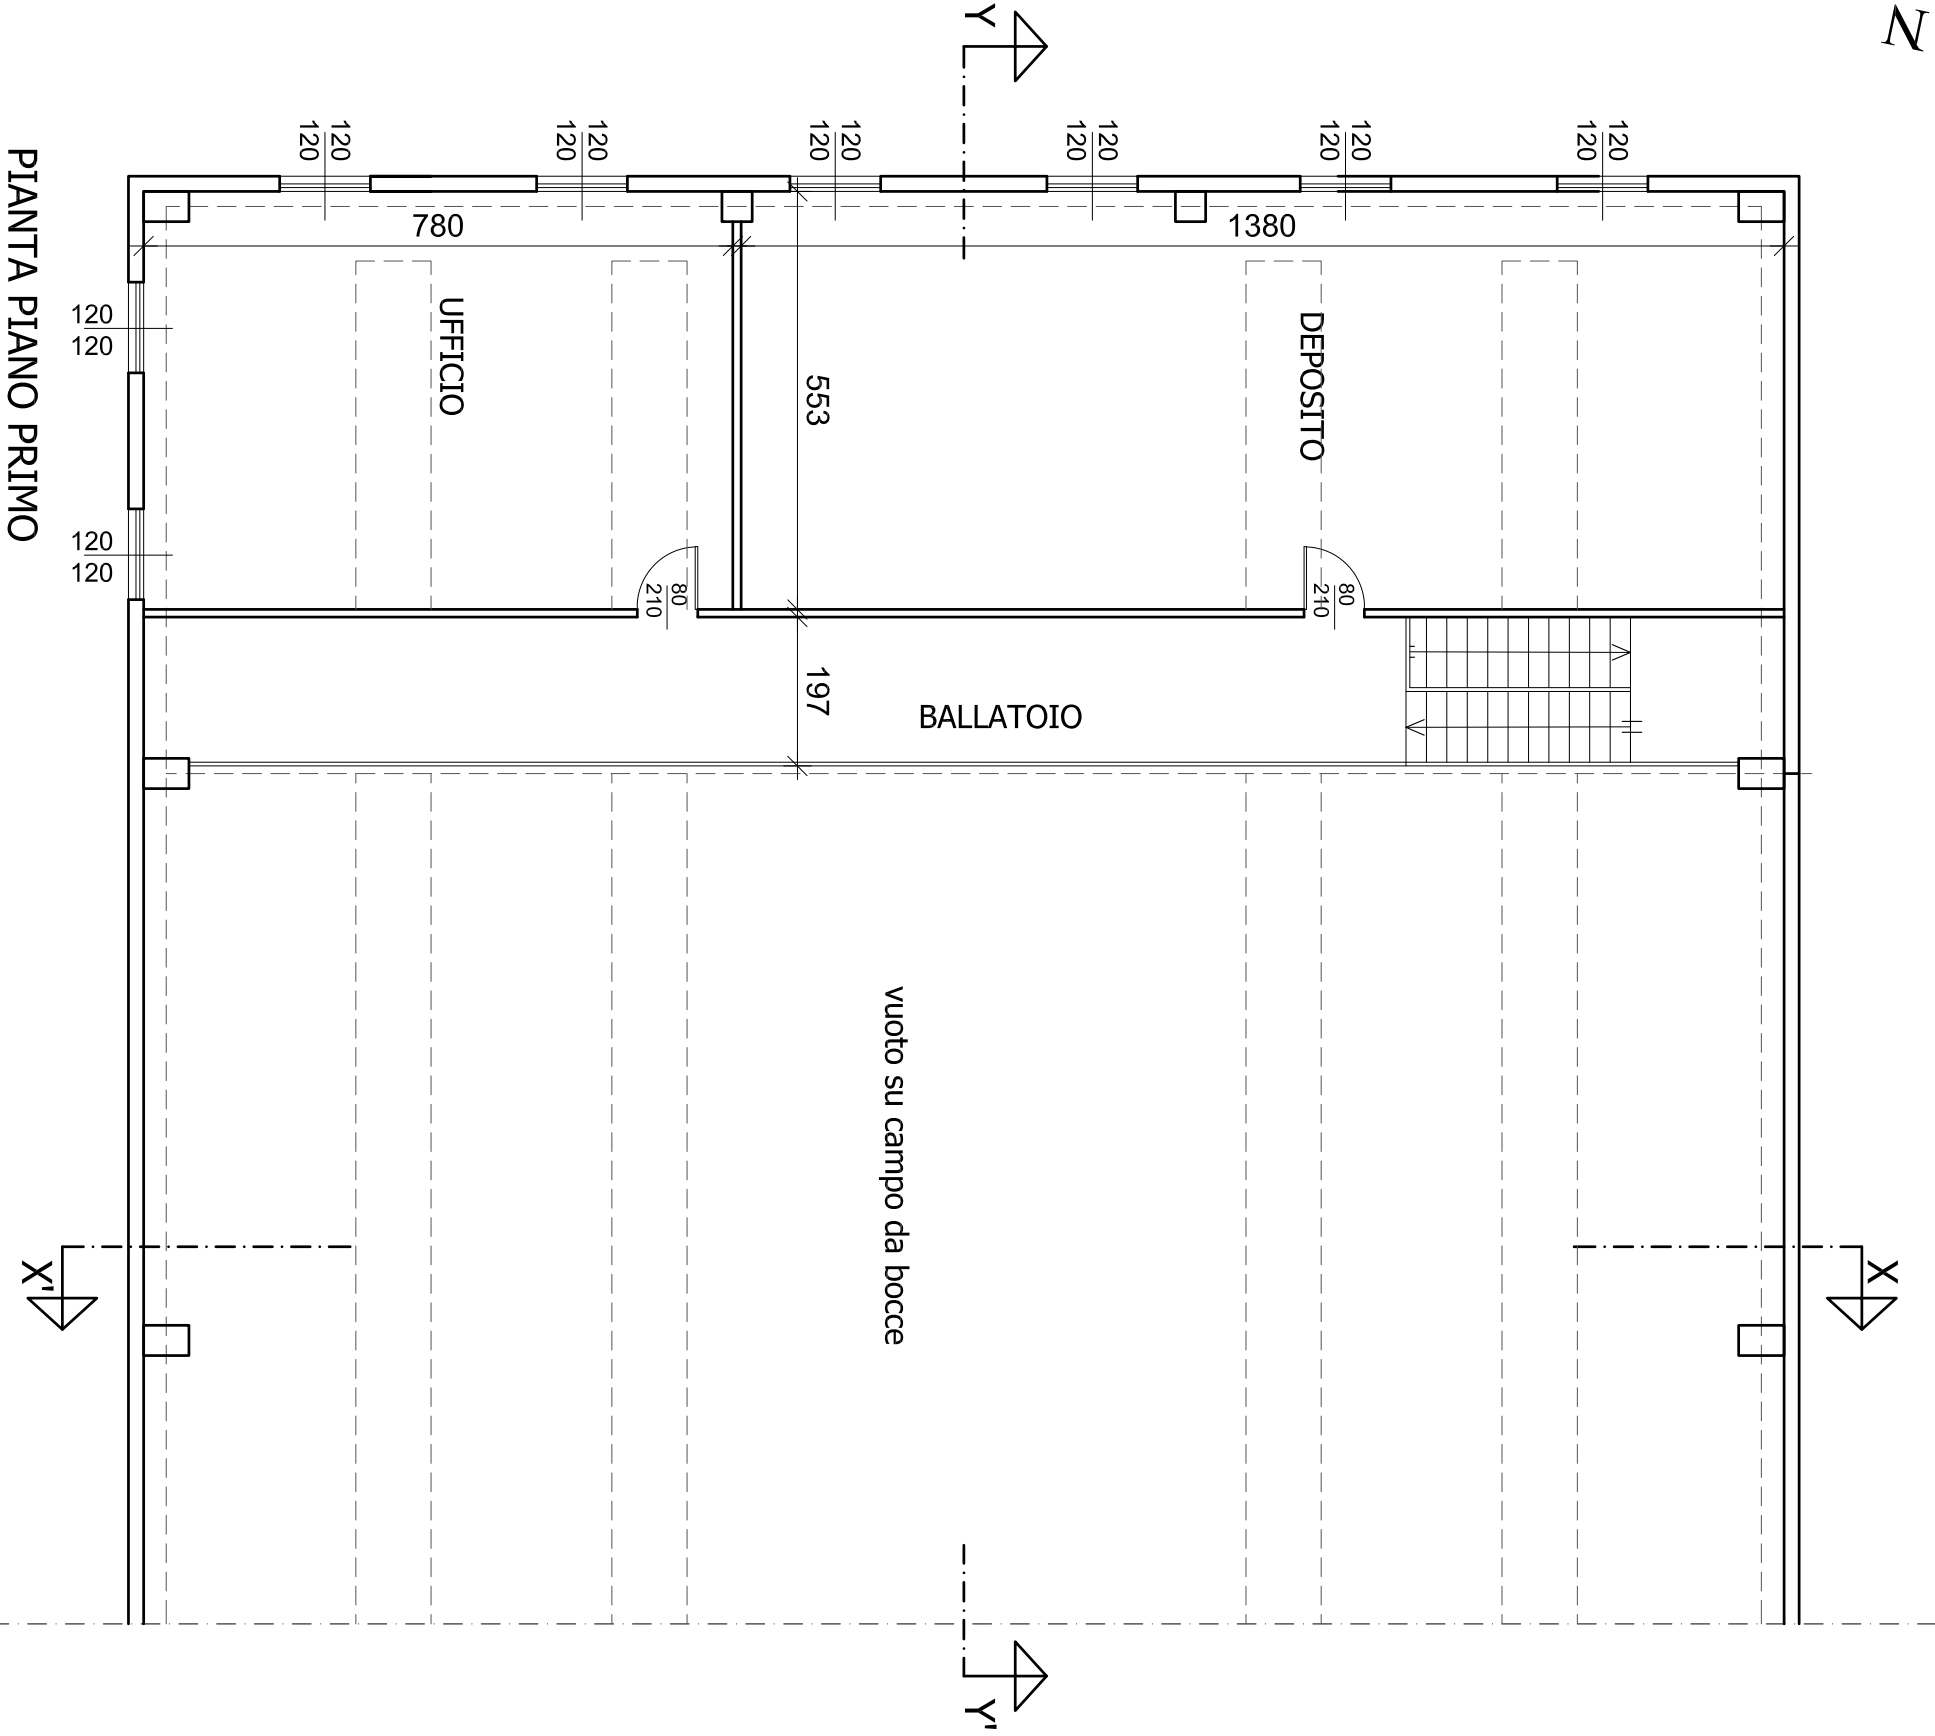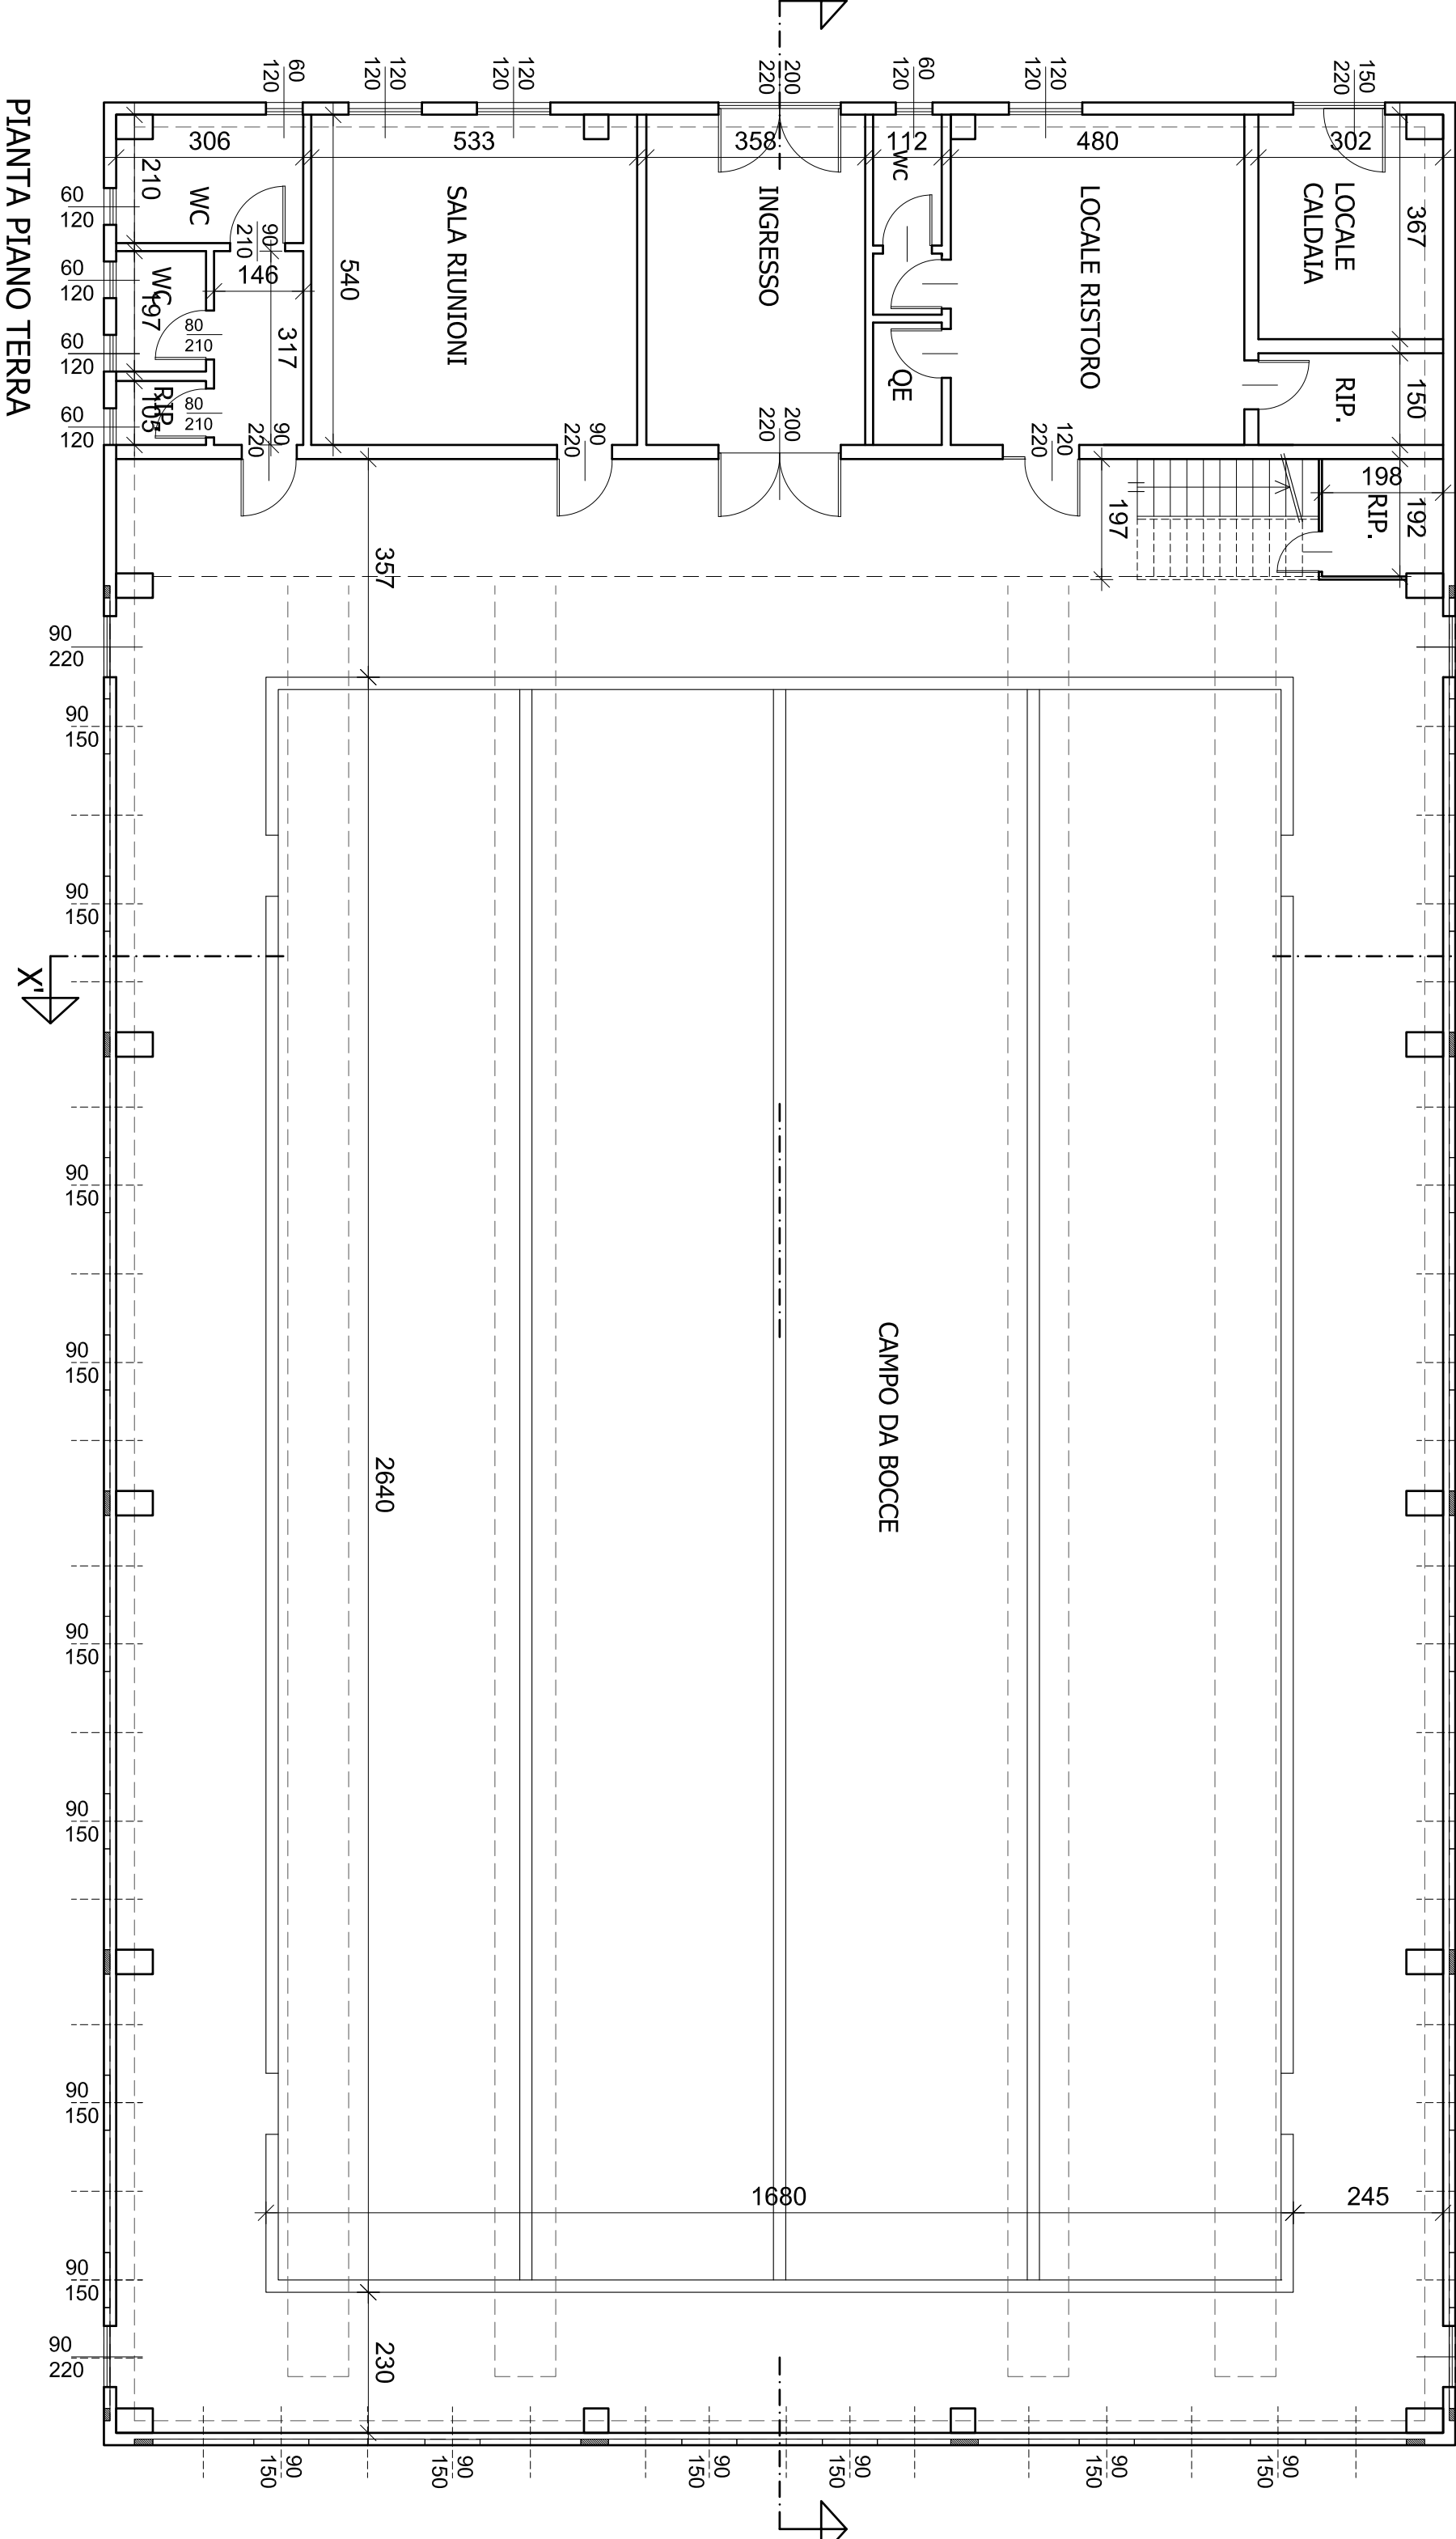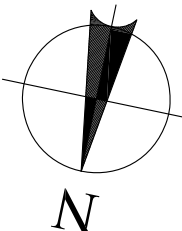

PIANTA PIANO PRIMO

<p>LA PROPRIETÀ</p> <p>COMUNE DI CASSINA DE' PECCHI Piazza De Gasperi n.1 20089 Cassina de' Pecchi (MI)</p>	<p>IL PROGETTISTA E D.L.</p> <p></p>
<p>Comittente: Comune di Cassina de' Pecchi</p> <p>Oggetto: BOCCHERONNO COMUNALE VIA MAZZINI 26, CASSINA DE' PECCHI (MI)</p> <p>Progetto: PROGETTO DEFINITIVO/ESECUTIVO PER OPERE DI BONIFICA COPERTURA IN CEMENTO-ALCANTO</p>	<p>Studio di Architettura Simona Granata Via Zavena al Rio (PV) 101 e fax 0323 729868 granata.simona@pecchi.it</p>
<p>PIANTA PIANO TERRA, 1° E COPERTURA PROSPETTI E SEZIONI STATO DI PROGETTO</p>	<p>data: aggiornam: tavola: scala:</p>
<p>4</p>	<p>Architetto Simona Granata Incarica all'Ordine degli Architetti della Provincia di Pavia n.1115</p>