

Agenzia delle Entrate
CATASTO FABBRICATI
Ufficio Provinciale di
Milano

Dichiarazione protocollo n. MI0306365 del 24/06/2014

Planimetria di u.i.u. in Comune di Vimodrone

Via Diaz A.

civ. 9A

Identificativi Catastali:

Sezione:

Foglio: 10

Particella: 602

Subalterno: 701

Compilata da:

Di Mauro Vincenzo


Iscritto all'albo:
Architetti

Prov. Milano


N. 17185

Scheda n. 1

Scala 1:200

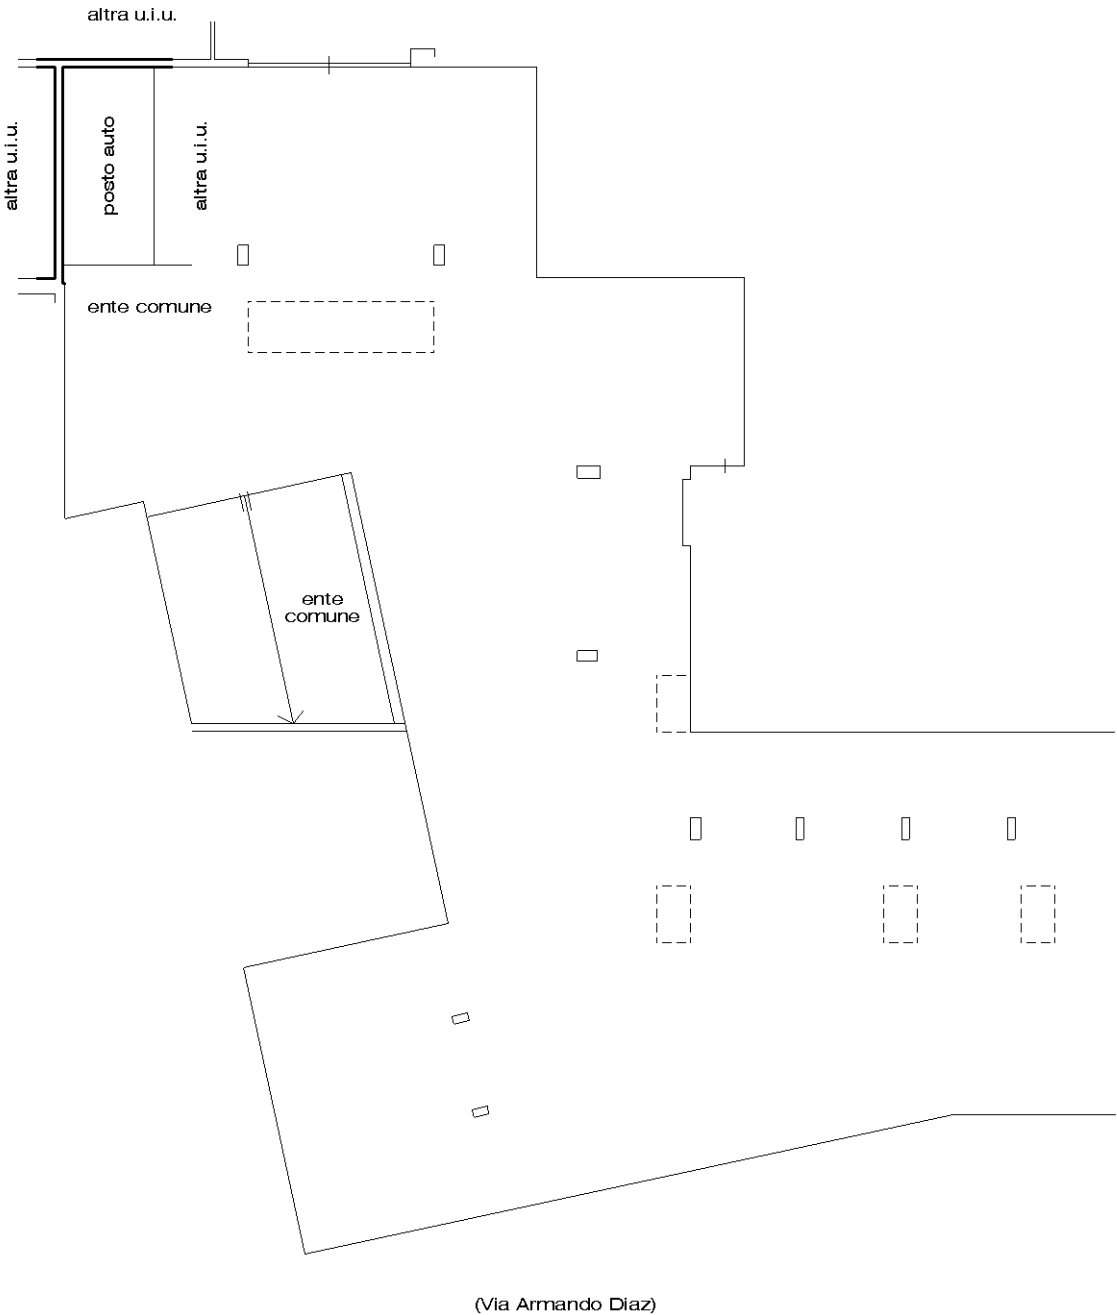

PIANO S1
(primo sottostrada)
H=2,40 m

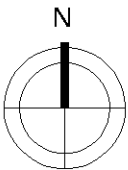

Ultima planimetria in atti