



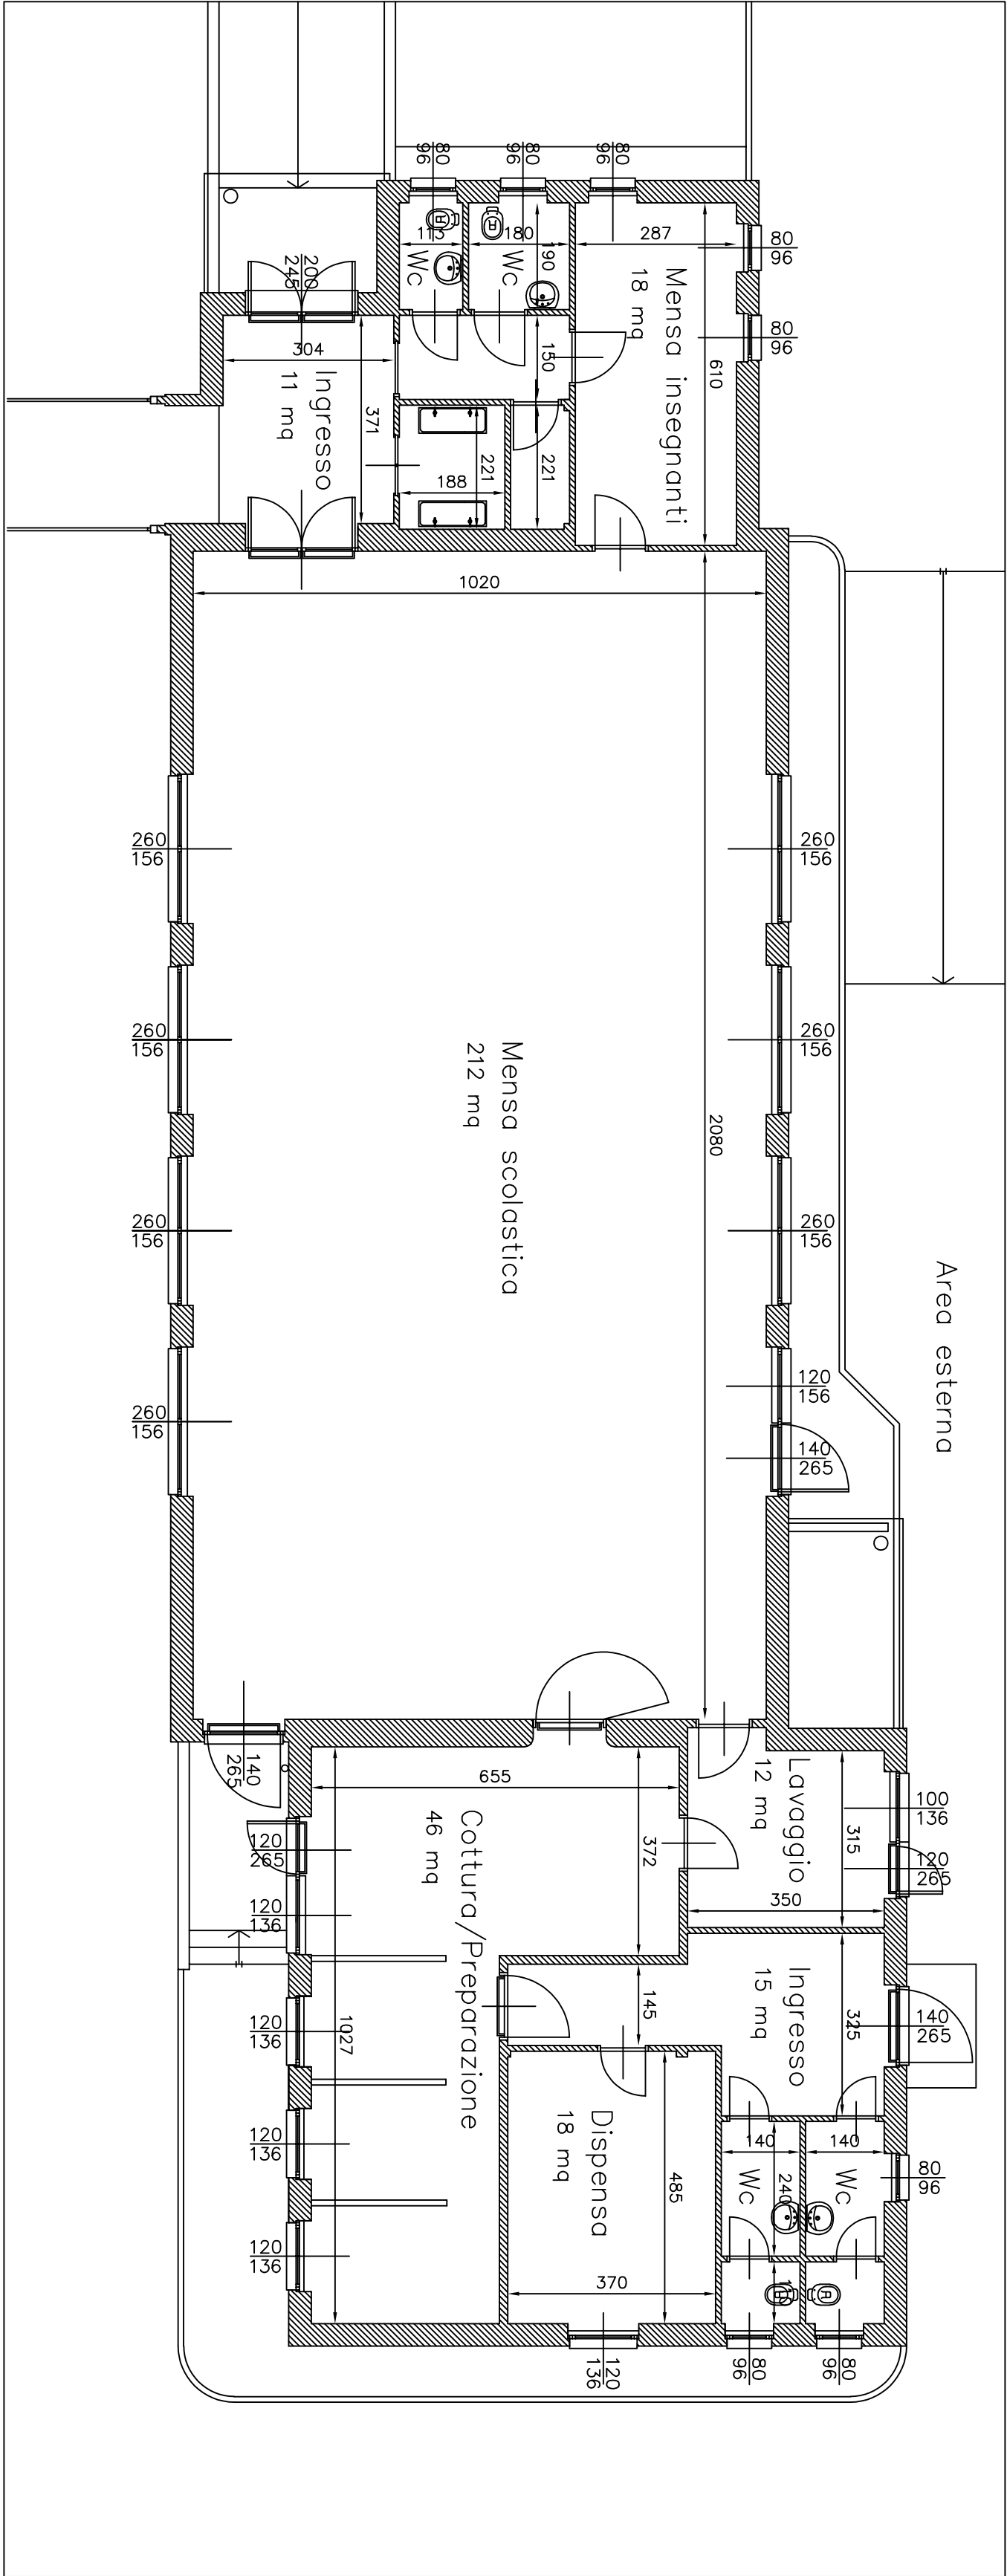

MENSA SCOLASTICA - MASATE

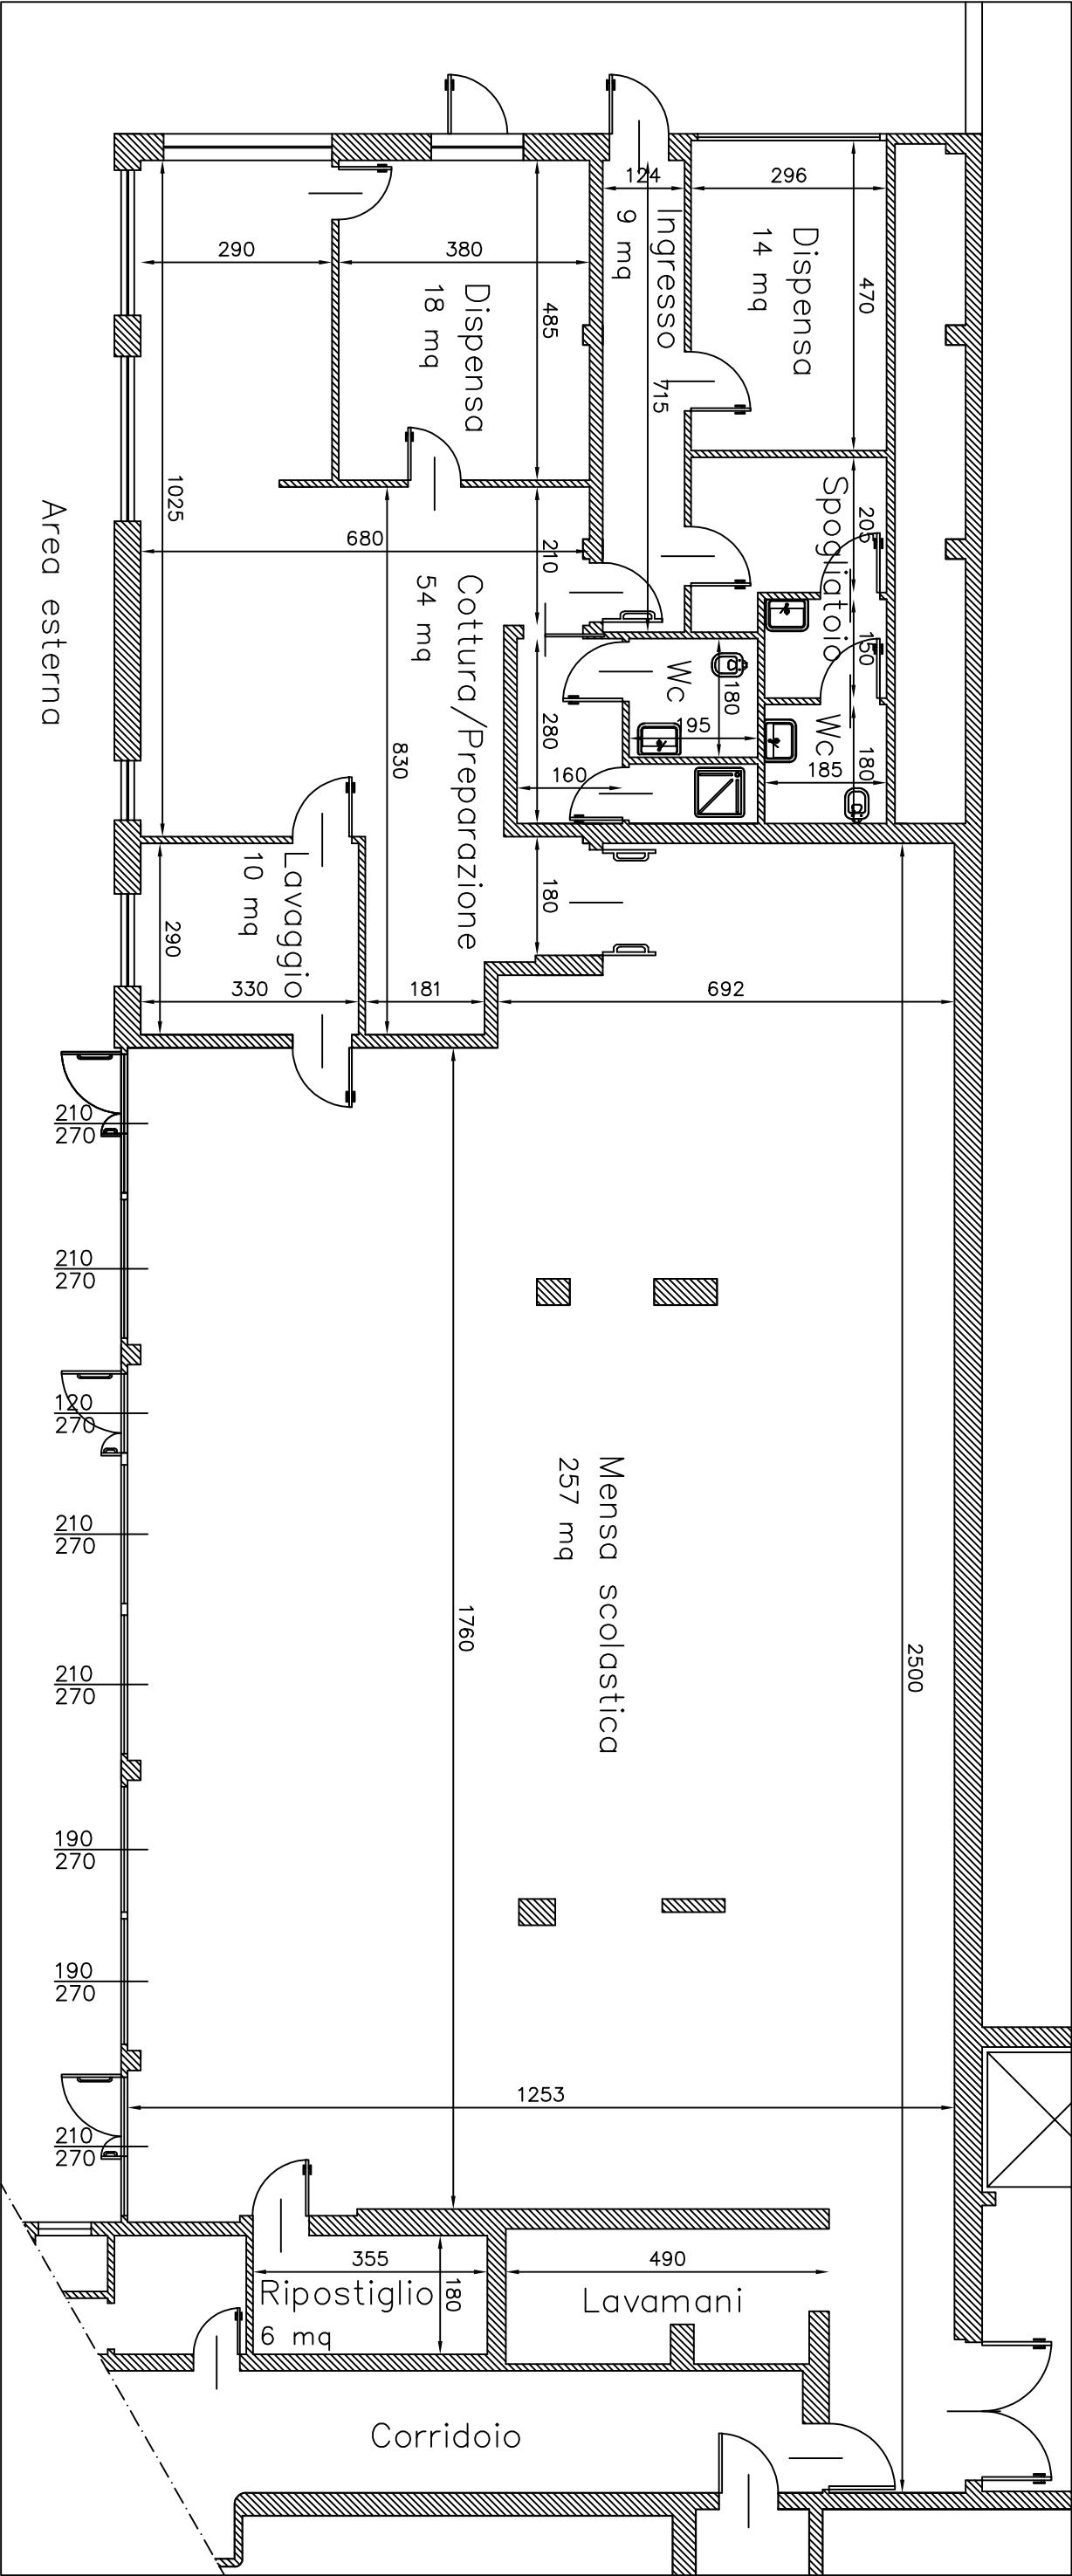

MENSA SCOLASTICA - BASIANO



Unione

BASIANOMASATE

Città metropolitana di Milano

OGGETTO:
STRALCIO PIANTE LOCALI MENSA SCUOLE DI BASIANO E MASATE

LOCALIZZAZIONE:
Via Roma, 11 - 20060 Basiglio (MI)
Via Monte Grappa, 16 - 20060 Masate (MI)

Scala 1:100 Data: 08/26 TAV: 01