



POZZETTO DI CAMPIONAMENTO CP01

PIANTA

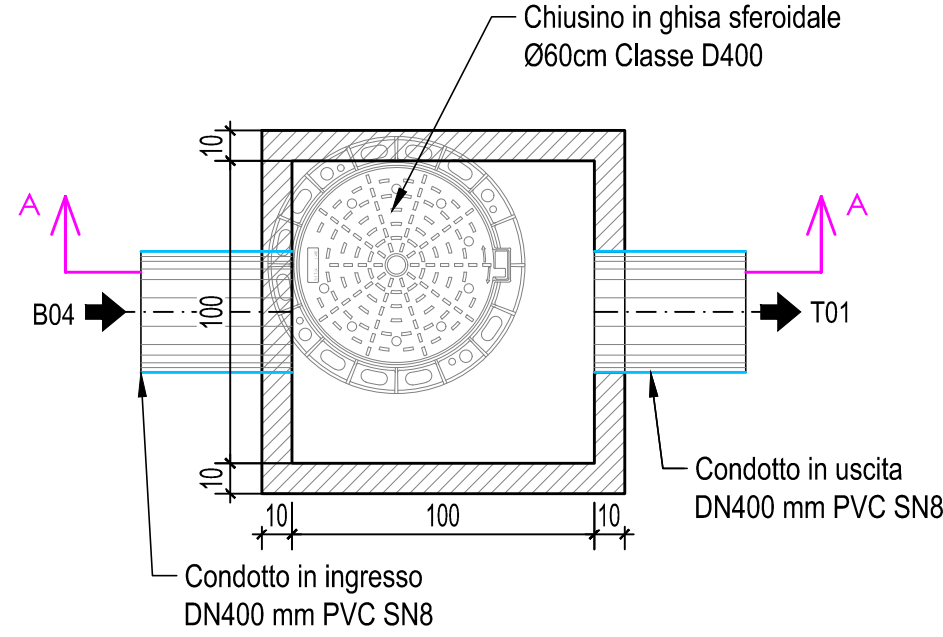


SEZIONE A - A

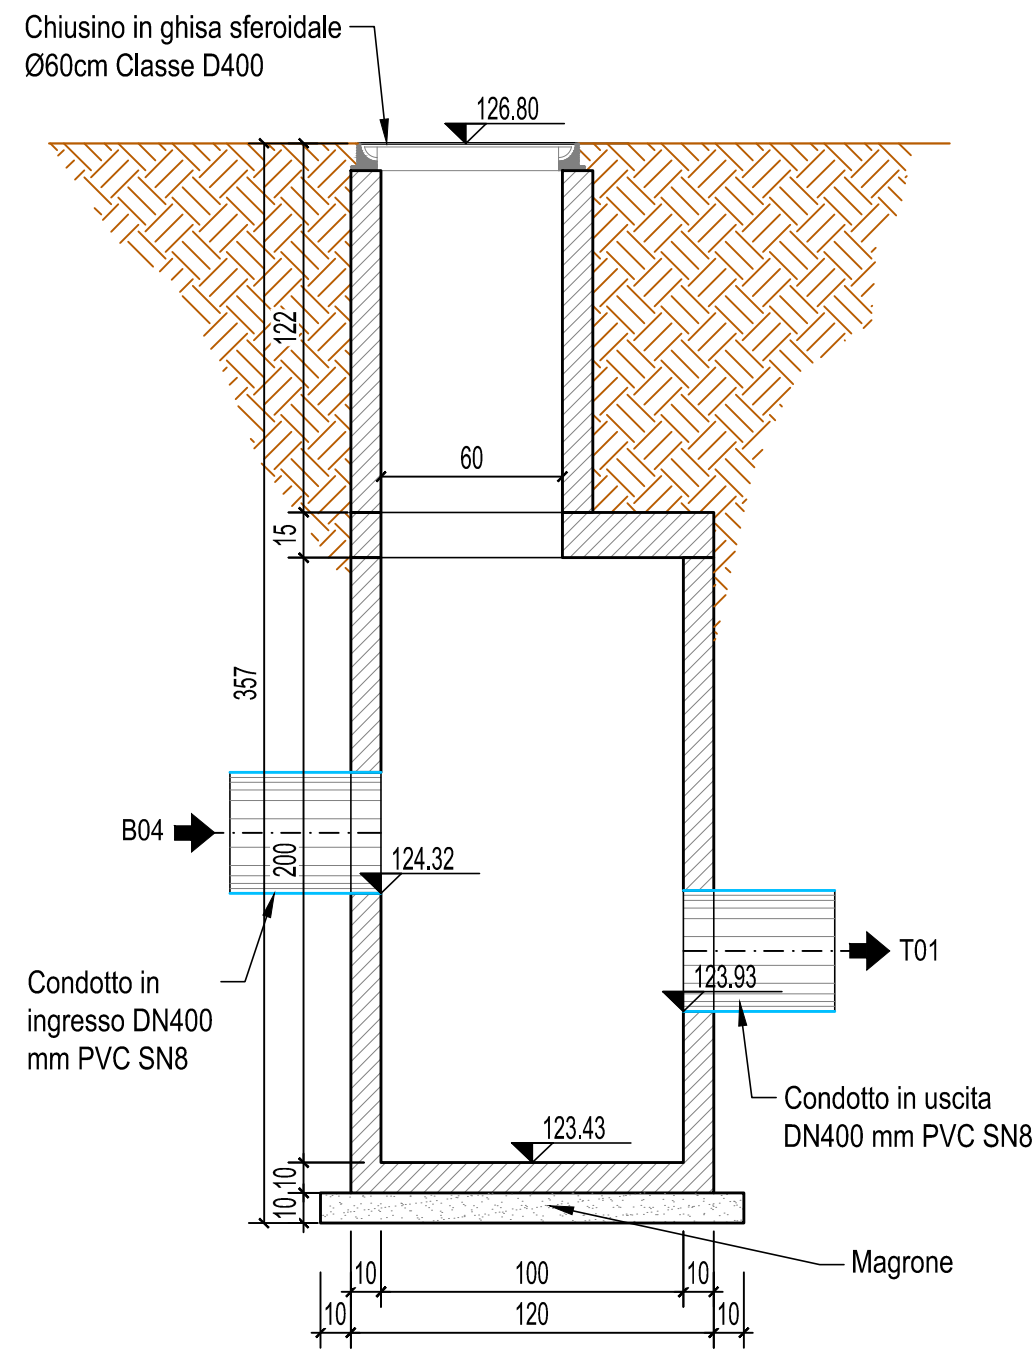


POZZETTO TIPO


PIANTA CHIUSINO

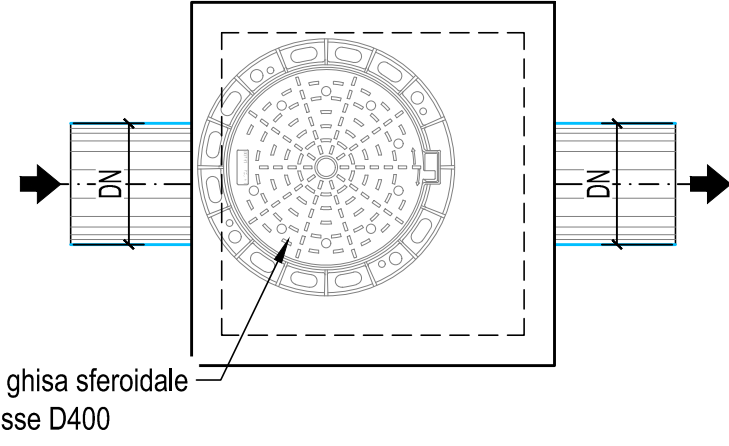

PIANTA

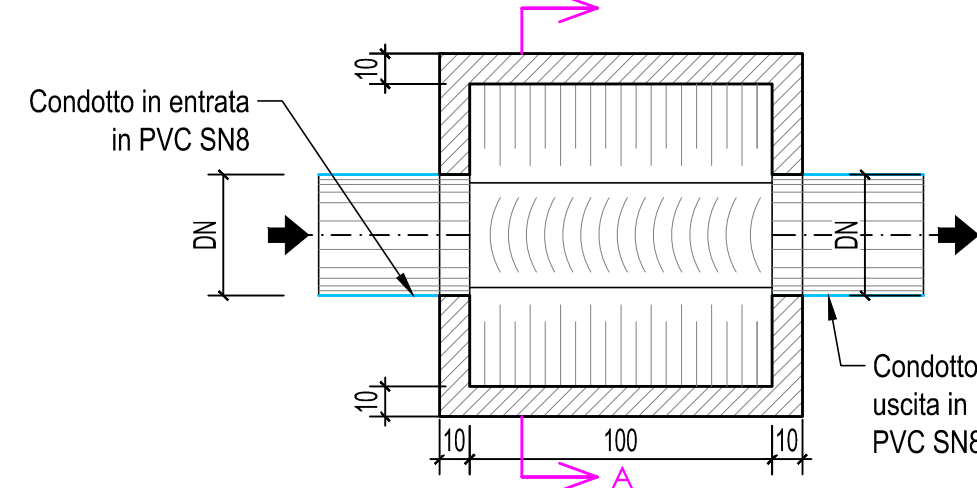


SEZIONE A - A

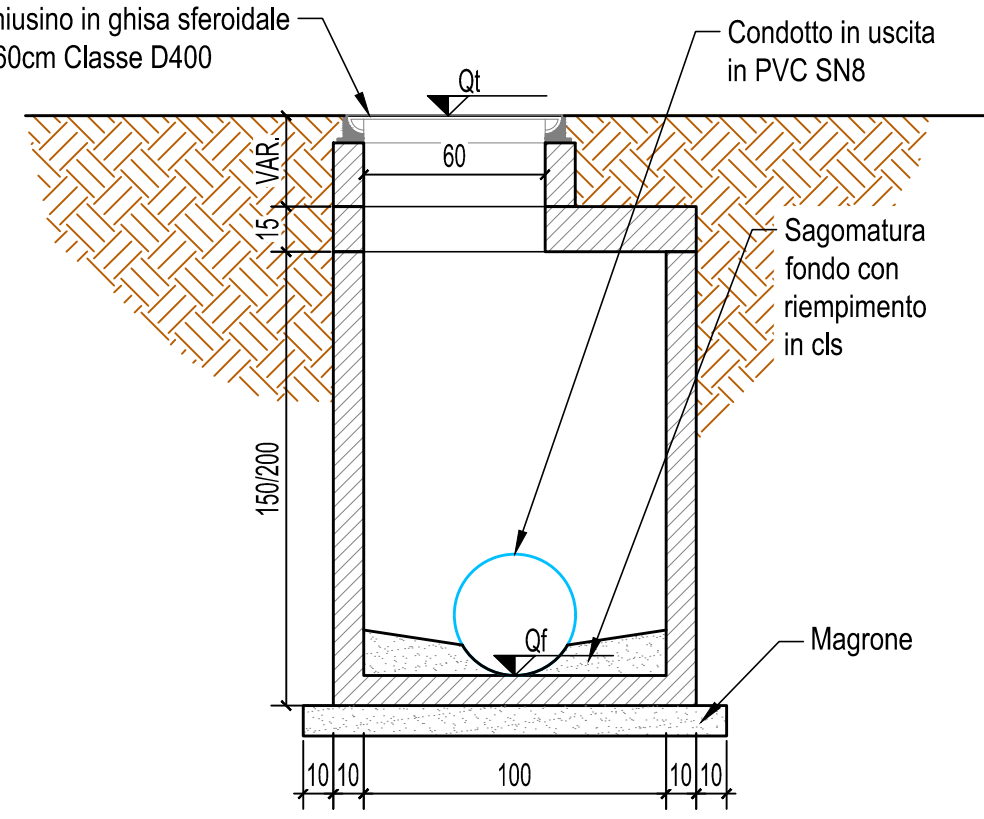


POZZETTO B04

PIANTA

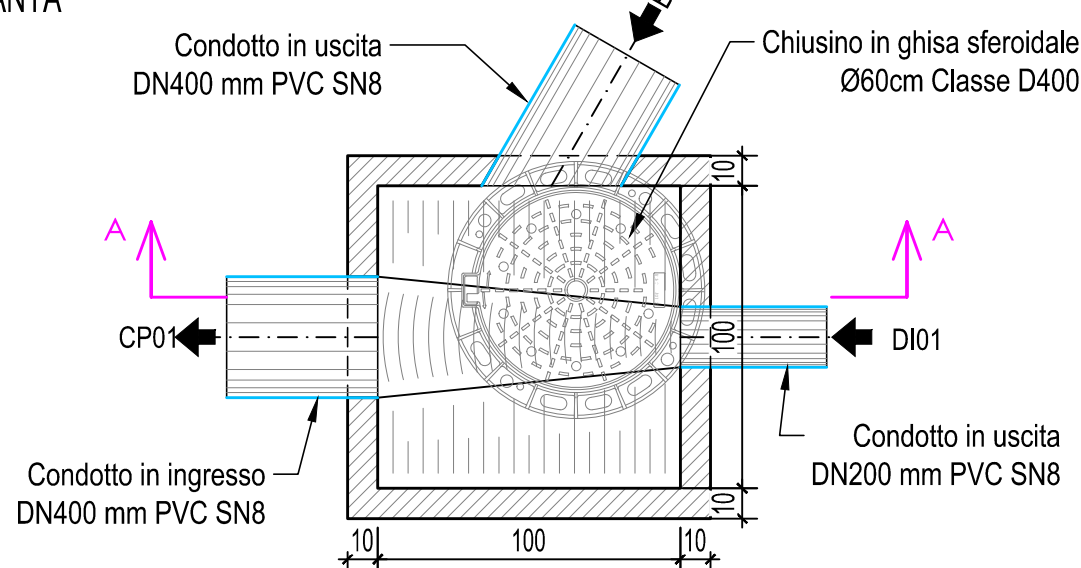


SEZIONE A - A

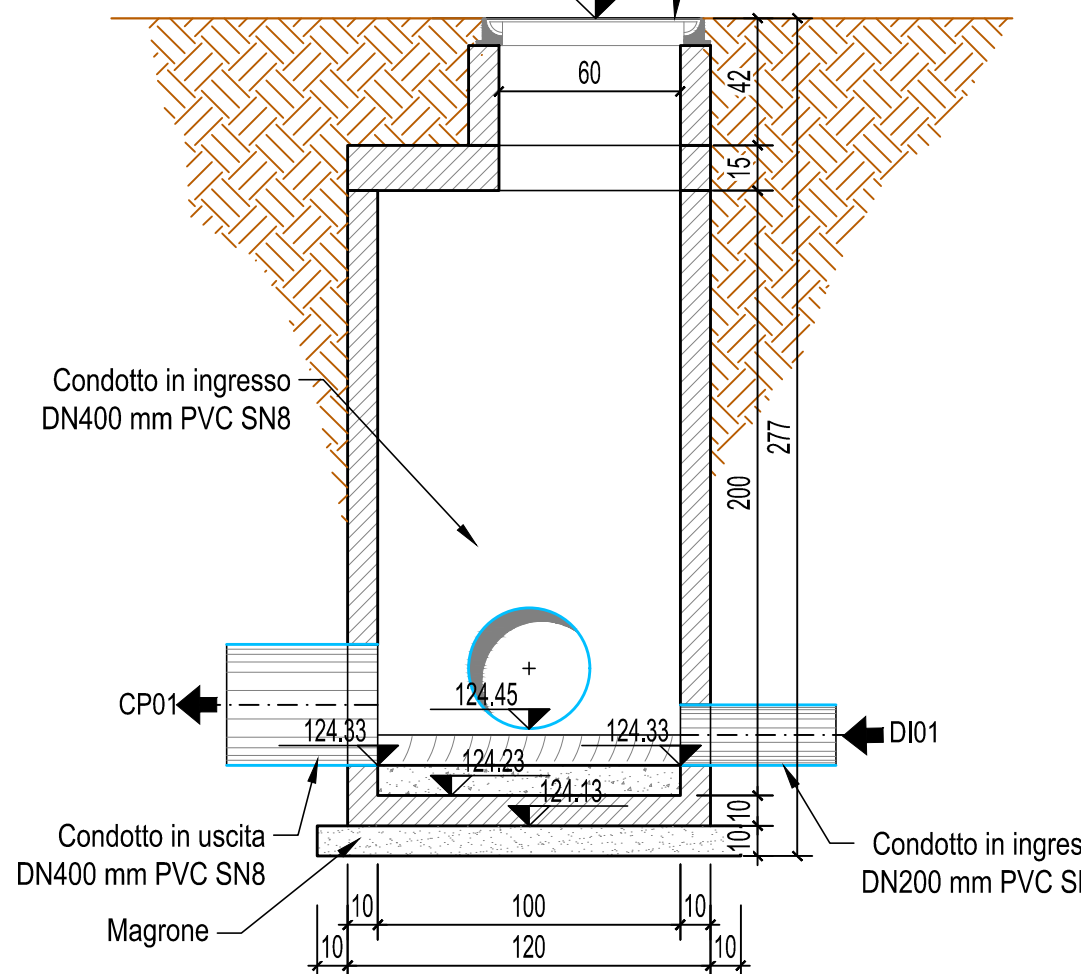


DISOLEATORE D01 - NS10 (Q=10 l/s)


PIANTA

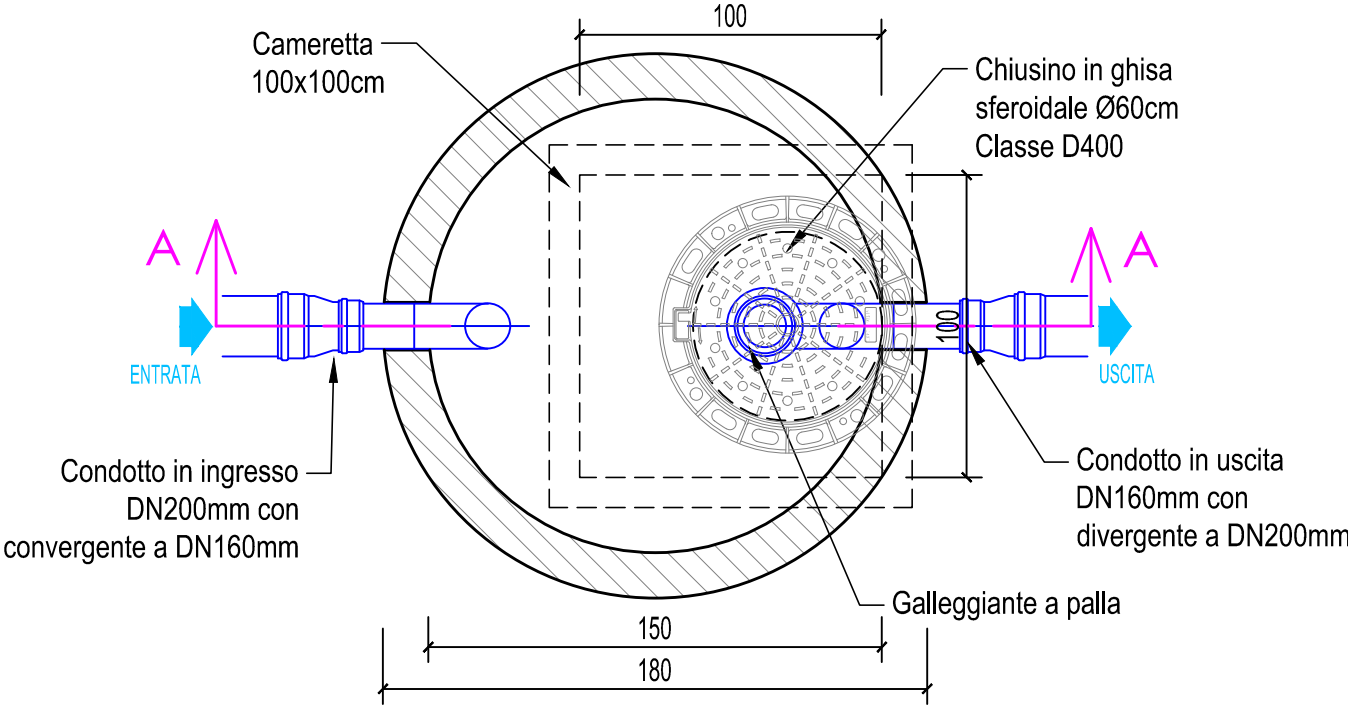

SEZIONE A - A

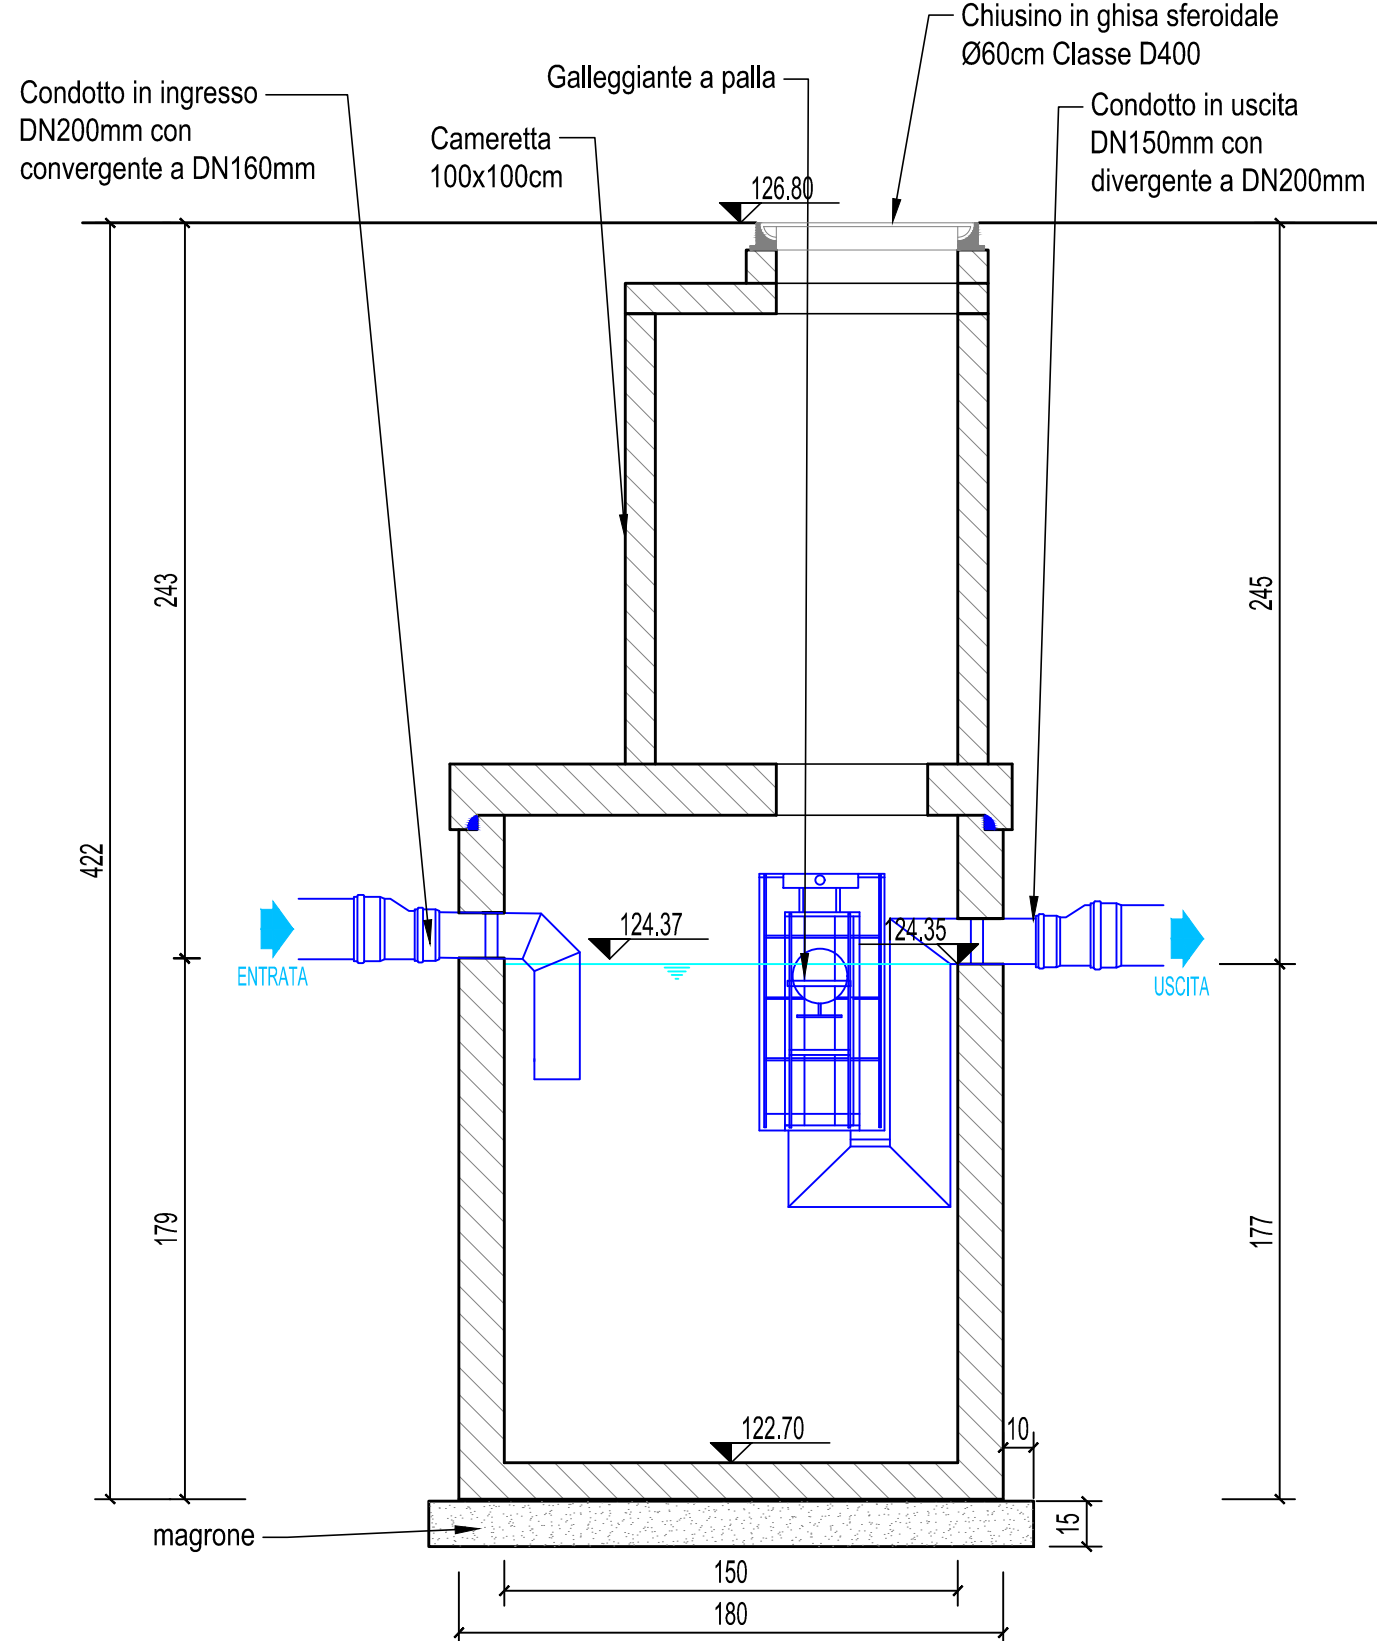


SEZIONE TRINCEA DRENANTE

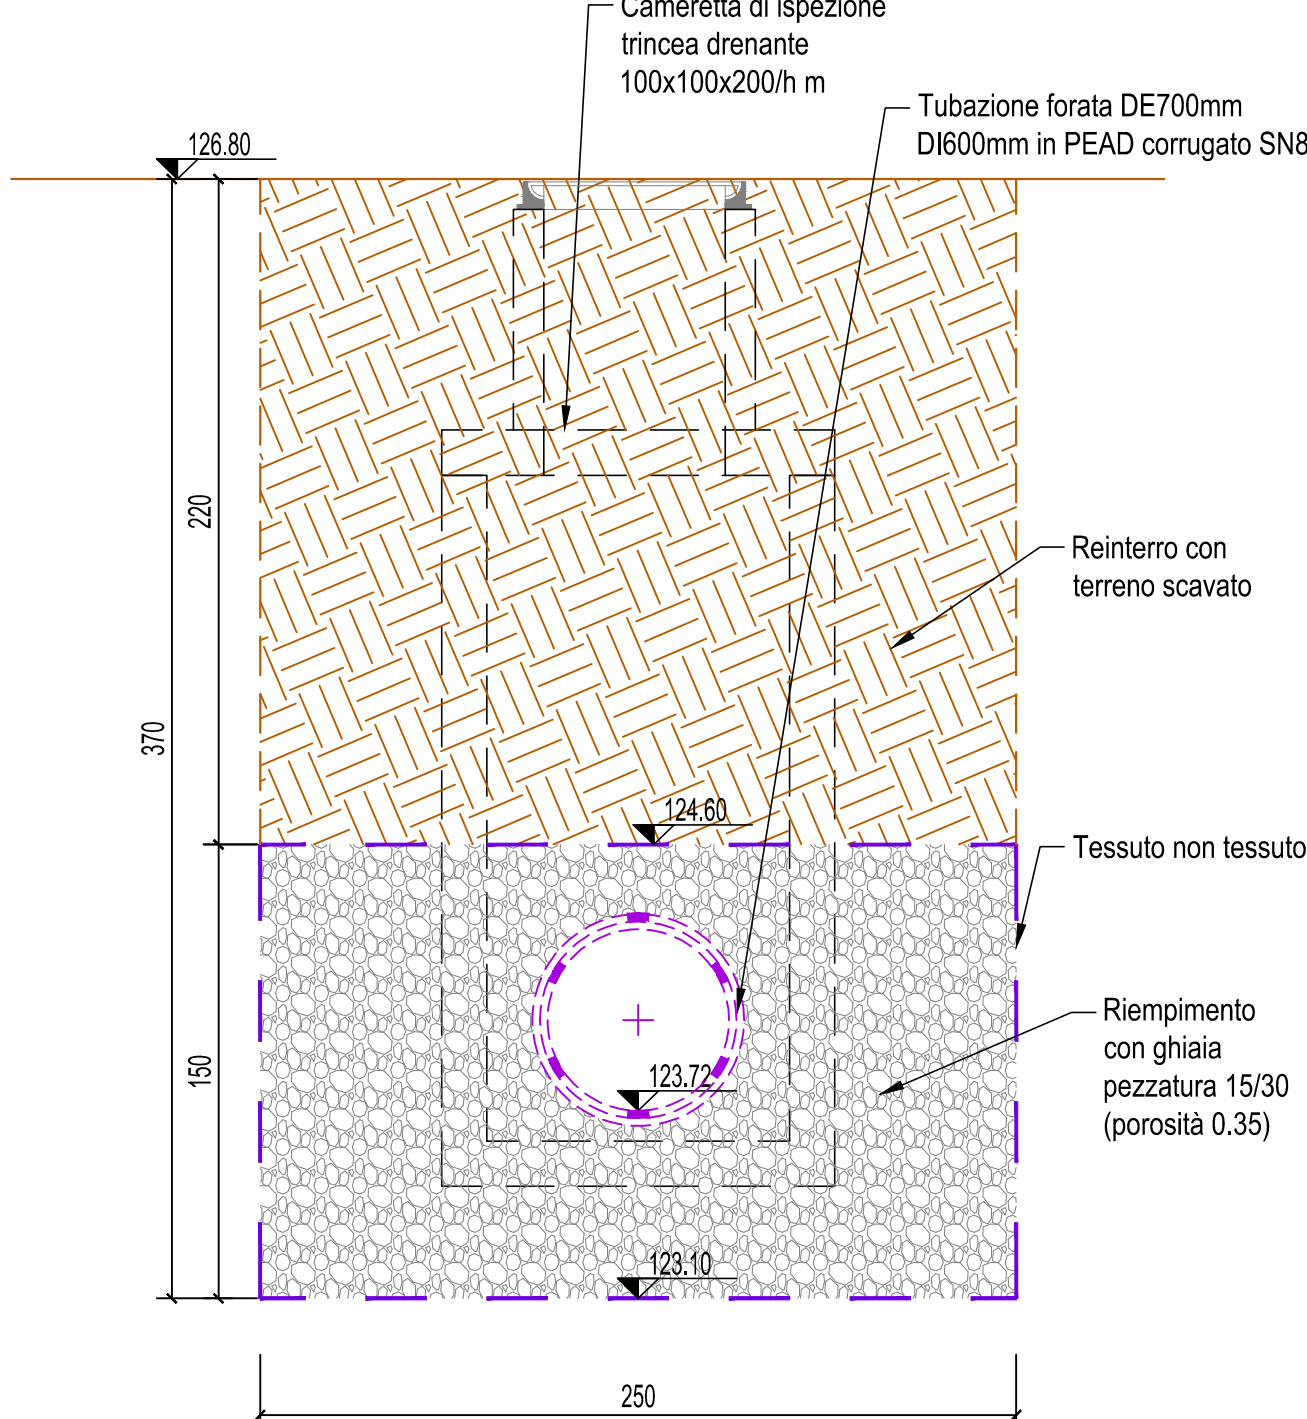


PARTICOLARE CADITOIE


CADITOIA A BOCCA DI LUPO SIFONATA  
PIANTA CHIUSINO

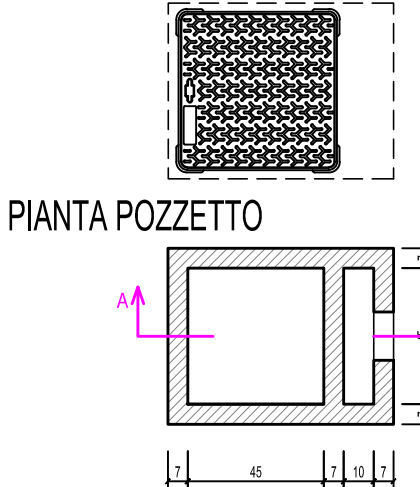


SEZIONE A - A

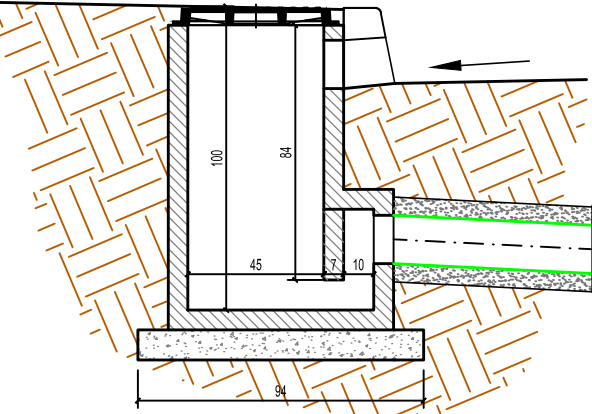


CADITOIA CENTRALE SIFONATA  
PIANTA CHIUSINO

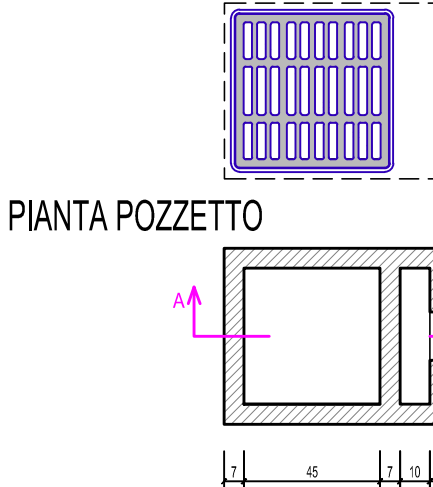


SEZIONE A - A

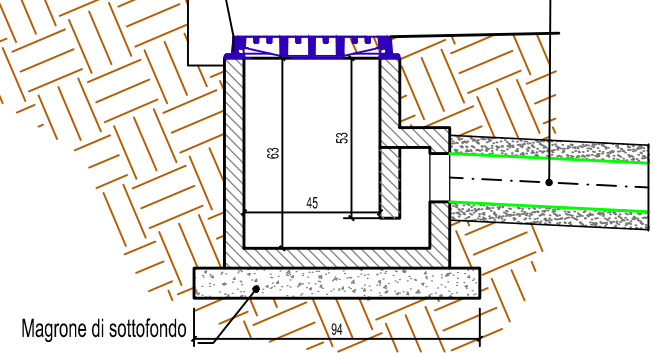

GRIGLIA  
PIANTA CHIUSINO

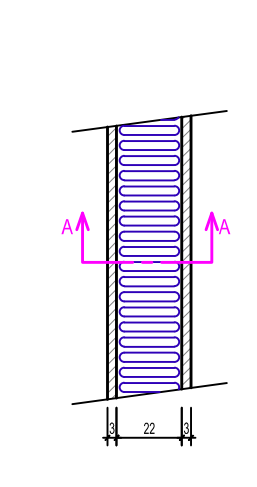


SEZIONE A - A

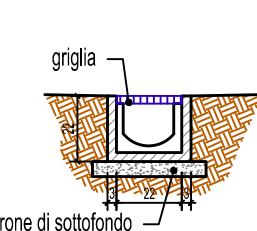


N.B. LE CADITOIE PASSANTI NON SONO SIFONATE

POZZETTO SCOLMATORE B03

PIANTA

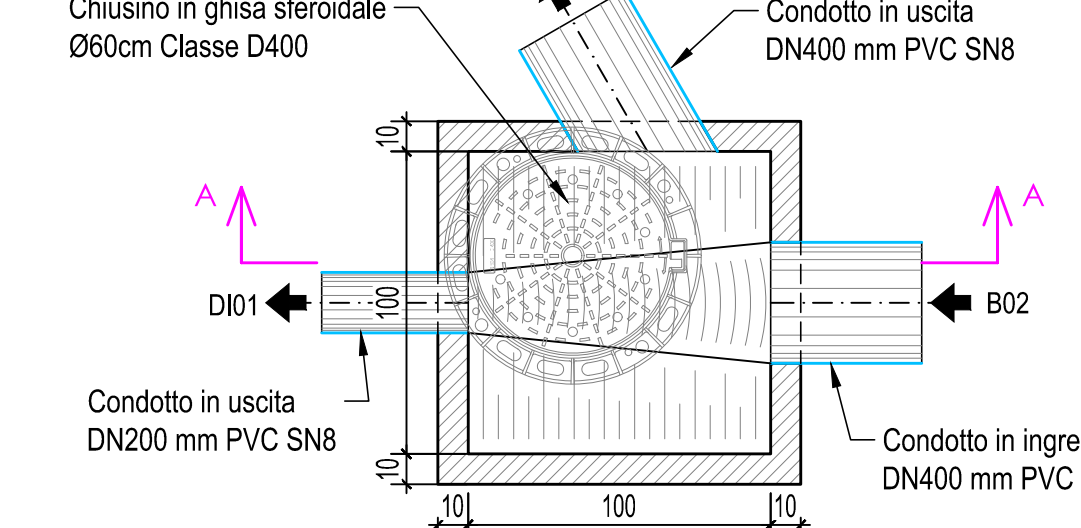

SEZIONE A - A

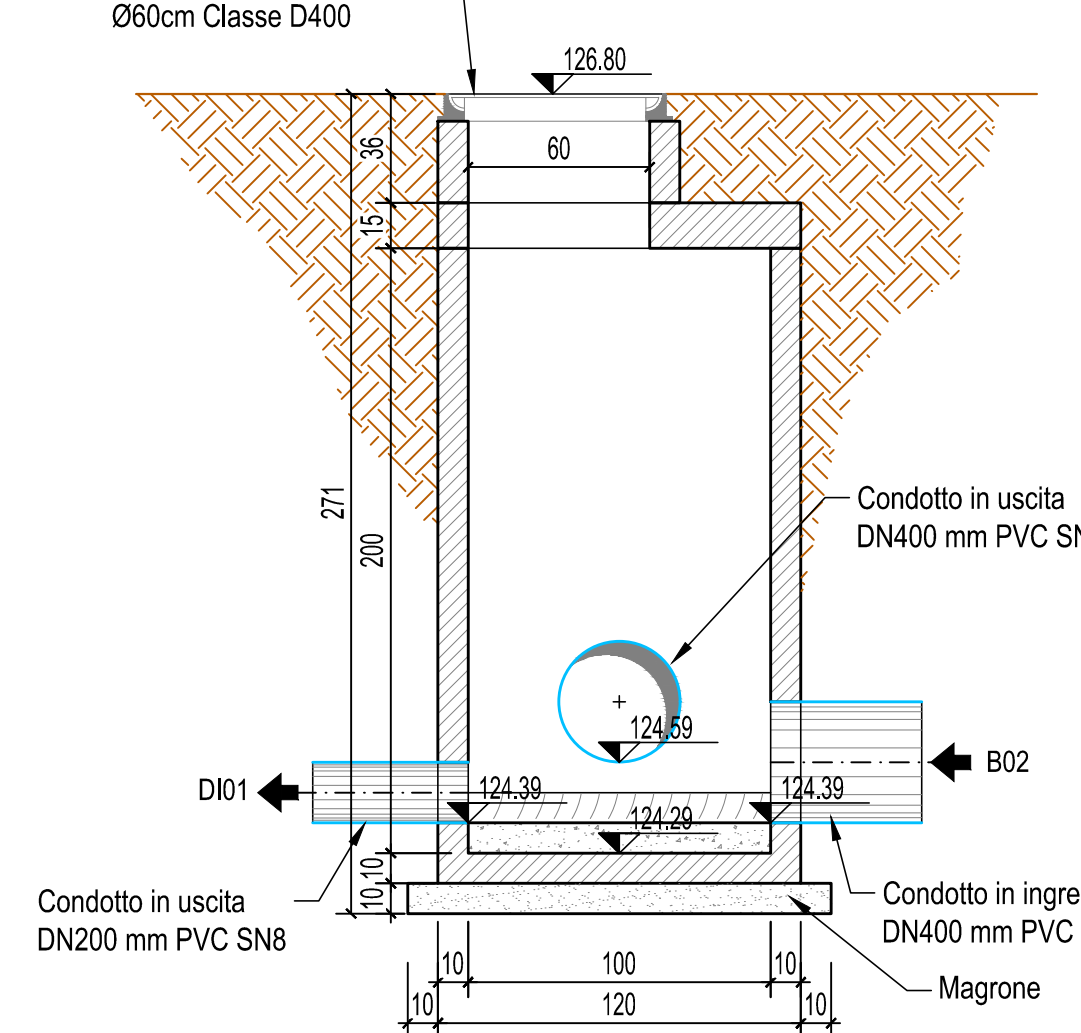

MISSIONE: 5 - COMPONENTE: 2 - "Tutela del territorio e della risorsa idrica" INVESTIMENTO: 2.1

<u>Commissa:</u>		<u>Committente:</u>	
S2301		COMUNE DI VIMODRONE VIA CESARE BATTISTI, 56 - 20055 VIMODRONE (MI)	
Titolo: PROGETTO DI INVARIANZA IDRAULICA E IDROLOGICA RELATIVO AI LAVORI DI RIQUALIFICAZIONE INGRESSO SUD CIMITERO CAPOLUOGO E REALIZZAZIONE PARCHEGGIO E TRATTO DI PERCORSO CICLOPEDONALE - VIA PADANA SUPERIORE			
<u>Fase:</u> PROGETTO INVARIANZA		<u>Ambito:</u> FOGNATURE	
<u>Progettista:</u> ing. Stefania Maria Grazia Giambruno			