


Fase 1

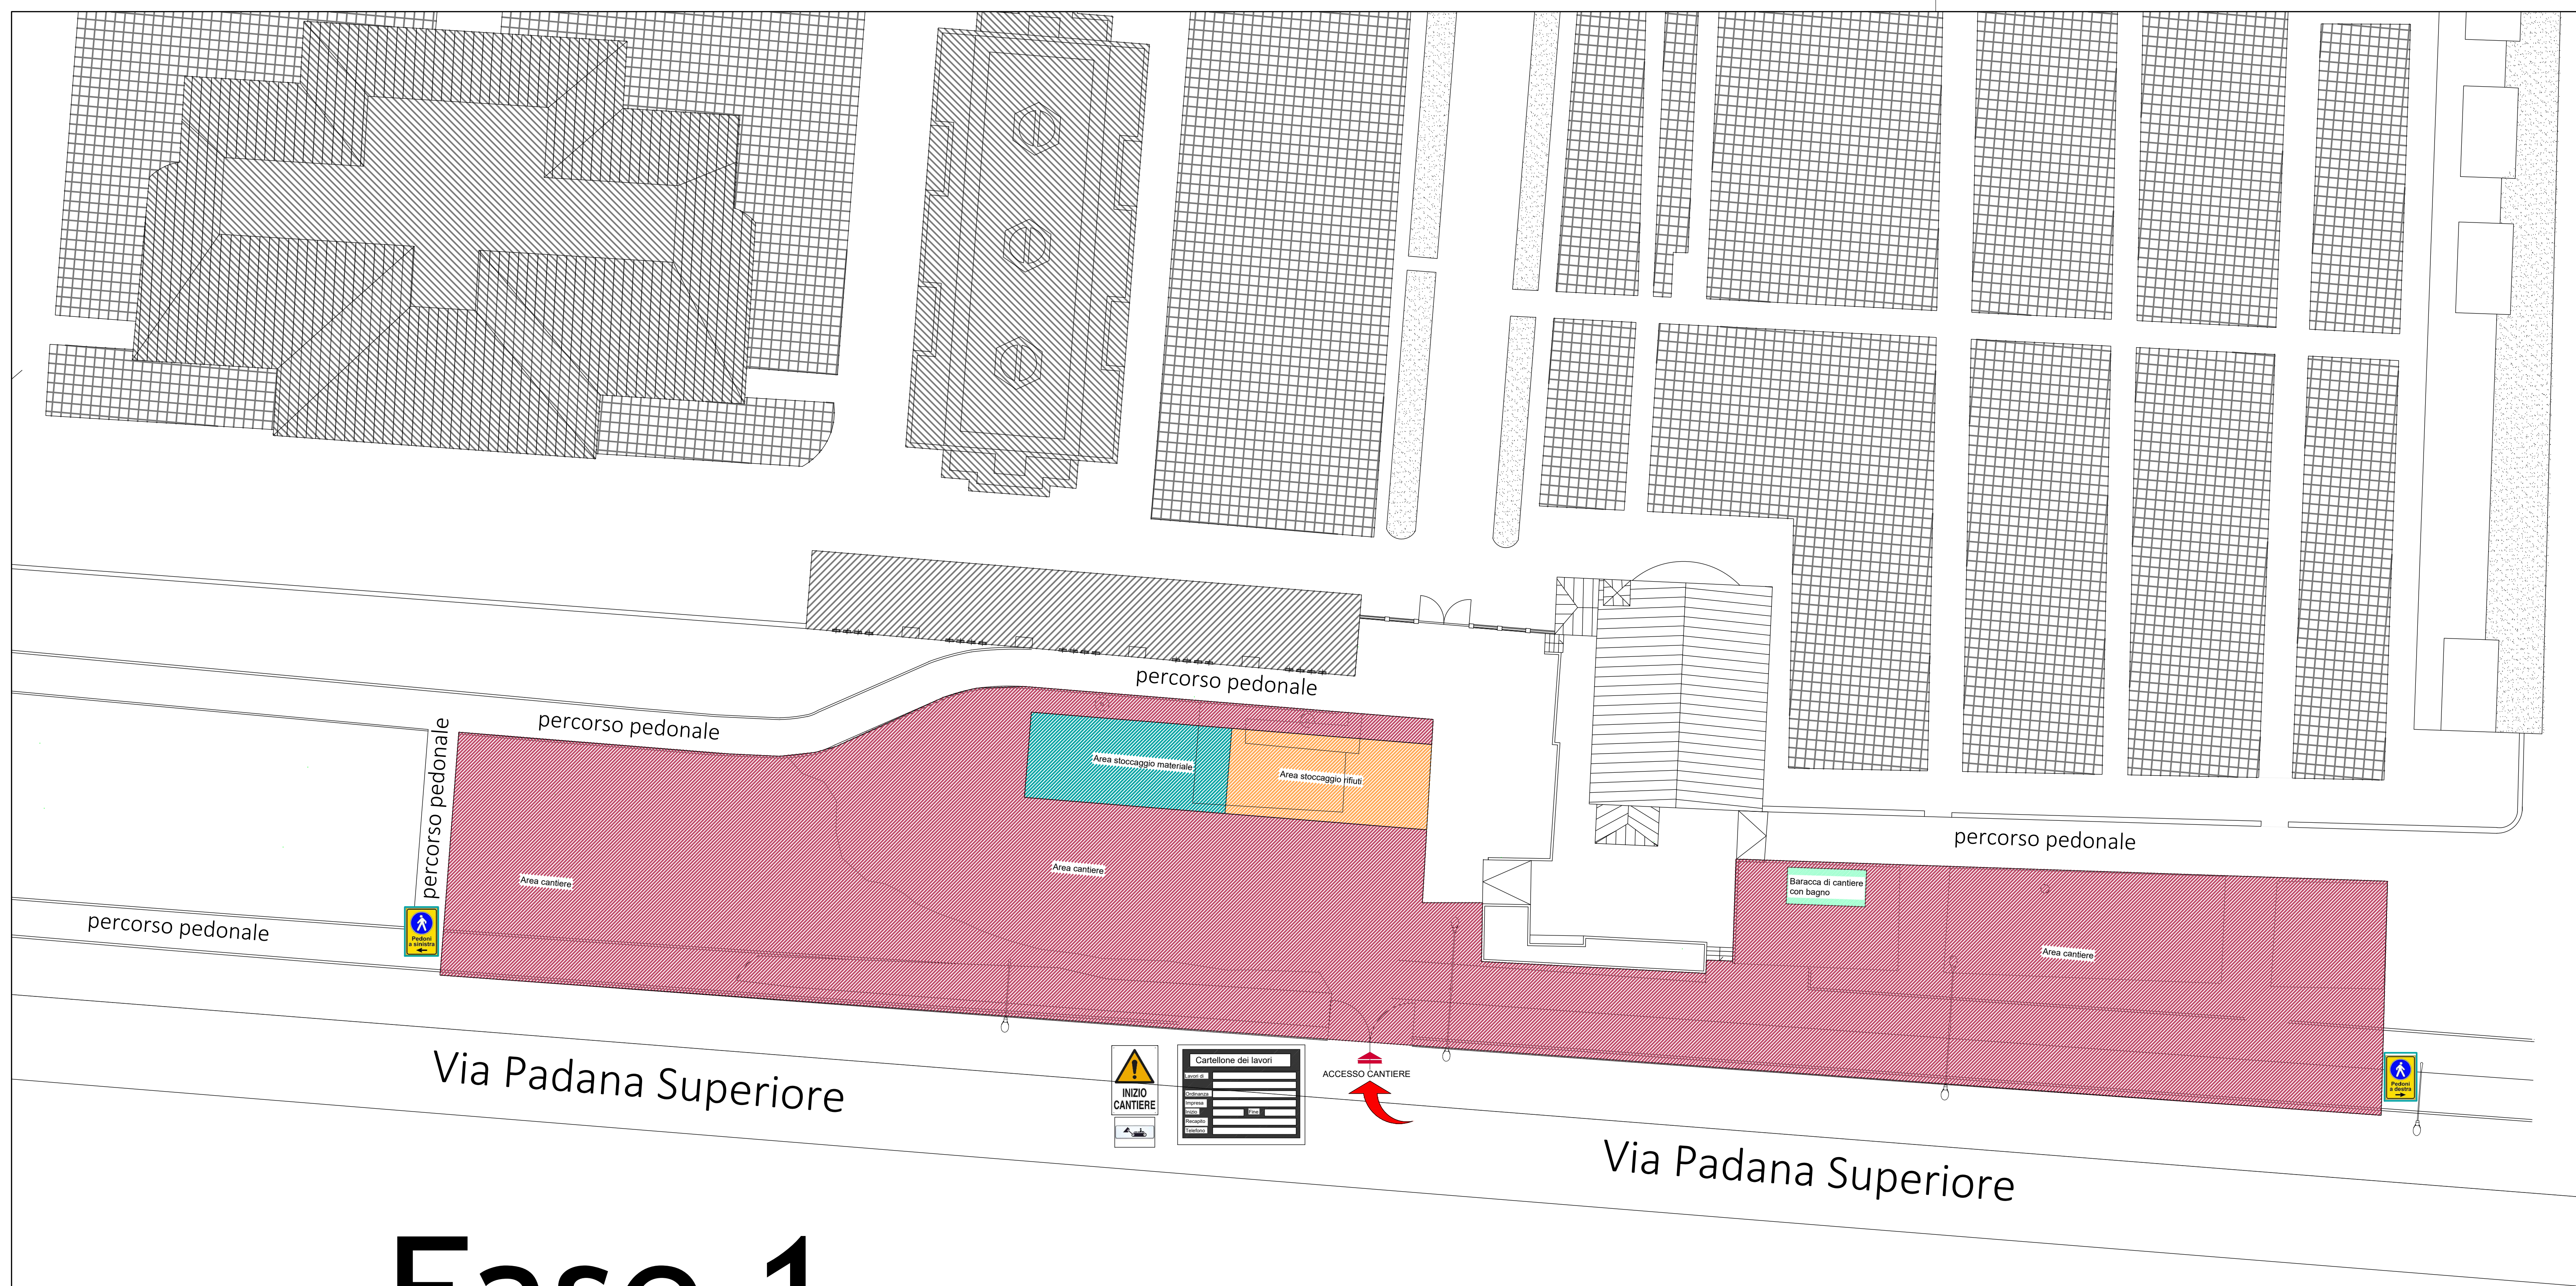



VIETATO L'ACCESSO
AI NON ADDETTI
AI LAVORI
La ditta non risponde di eventuali
danni a persone o cose



INIZIO
CANTIERE



ATTENZIONE
USCITA
VEICOLI



E' obbligatorio
indossare i giacconi
ad alta visibilit 



GUARDARE
INDIETRO
PRIMA DI
PASSARE



INDOSSARE
CASCONELLA
E CINTURA DI SICUREZZA



Comune di Vimodrone



Finanziato
dall'Unione europea
NextGenerationEU

Commissa:XXXXX

Committente:
COMUNE DI VIMODRONE
VIA CESARE BATTISTI, 56 - 20055 VIMODRONE (MI)

Titolo: RIQUALIFICAZIONE NUOVO INGRESSO SUD CIMITERO
CAPOLUOGO E REALIZZAZIONE PARCHEGGIO E TRATTO DI
PERCORSO CICLOPEDONALE
Codice Unico Progetto (CUP) **D19J21005200005**

Fase: PROGETTO ESECUTIVO

Ambito: xxxxxxx

Progettista:
arch. Francesca Panzeri



Rev.	Data	Descrizione
0	maggio 2023	Prima emissione
1	31/05/2023	Seconda emissione

Documento	Elaborato	Revisione
PSC - PRIMA FASE		
	Scala 1:200	Nome file

architetto Francesca Panzeri
via Barilli, 31 - 20141 Milano (MI)
tel. 02 8463172 - cell. 363.6820484
email: architetto.panzeri@gmail.com

Recitato
architetto F. Panzeri

INFORMATICA: I CONTENUTI DI QUESTO DOCUMENTO SONO IL PRODOTTO DI UN SOFTWARE AUTOMATICO E NON SONO DA CONSIDERARE COME DOCUMENTI UFFICIALI