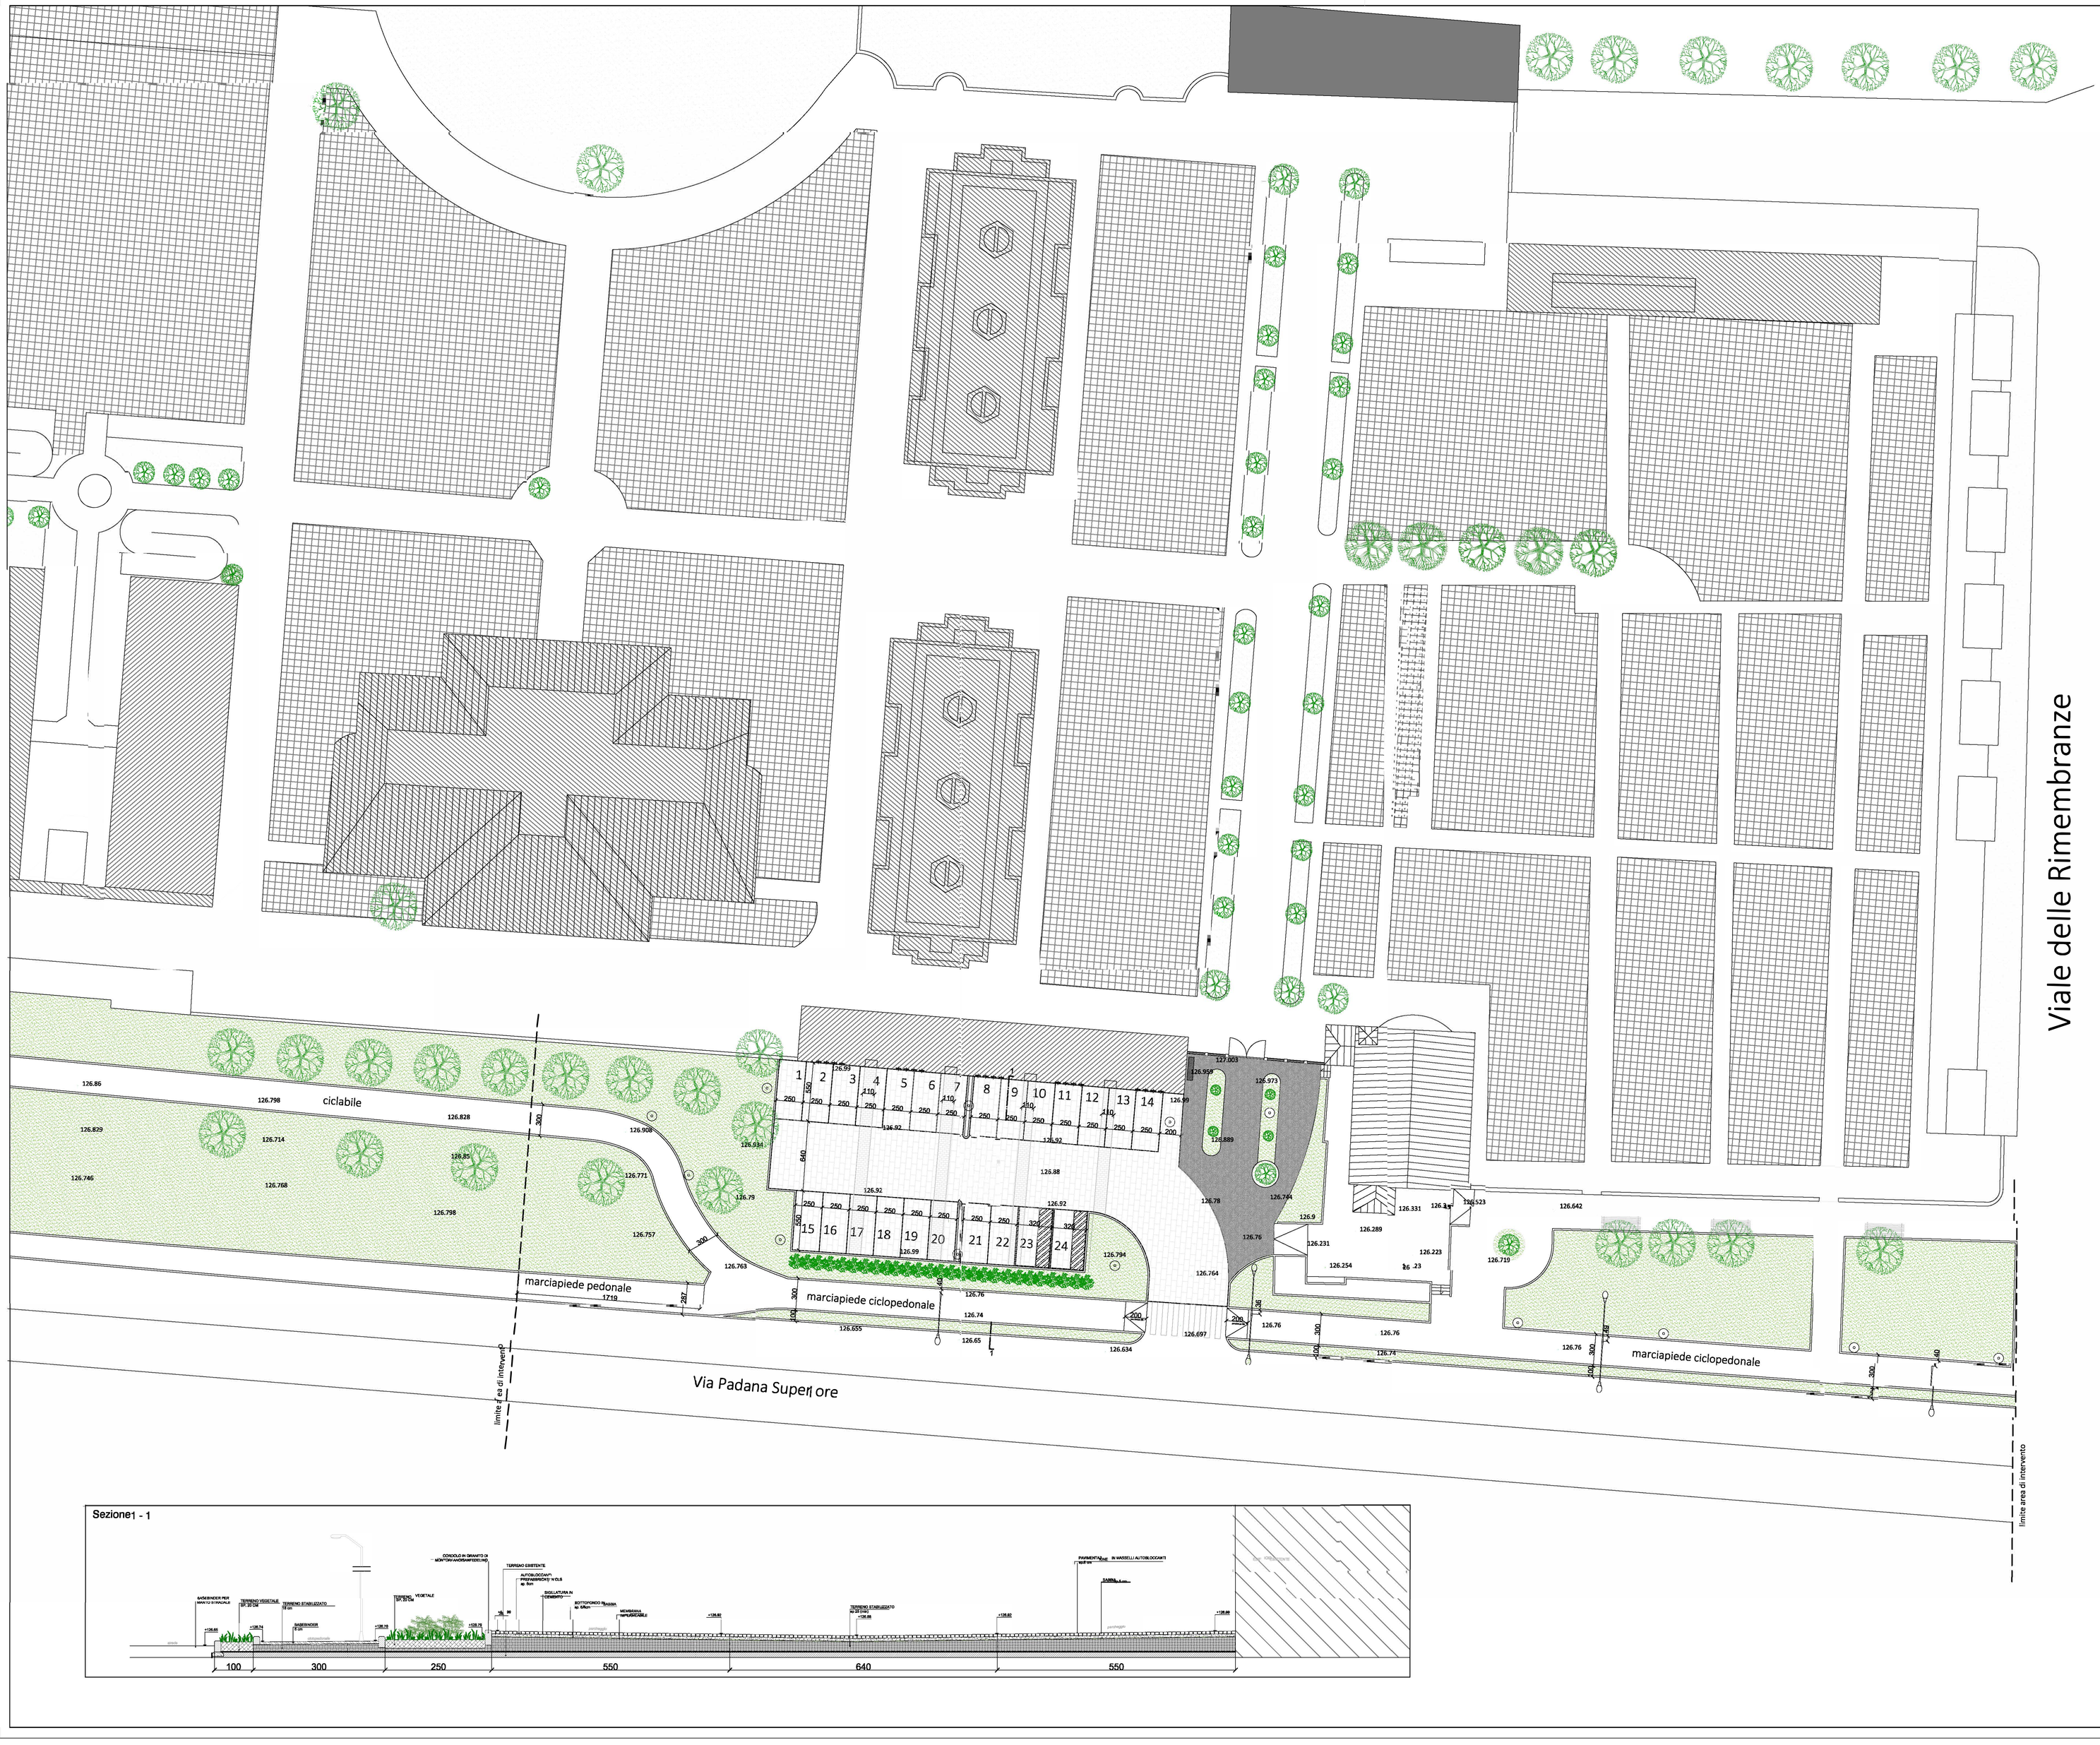

Sezione1 - 1

Comune di Vimodrone

Finanziato dall'Unione europea
NextGenerationEU

MISSIONE: 5- COMPONENTE: 2 - "Tutela del territorio e della risorsa idrica" INVESTIMENTO: 2.1

Committente:

COMUNE DI VIMODRONE
VIA CESARE BATTISTI, 56 - 20055 VIMODRONE (MI)

Titolo: RIQUALIFICAZIONE NUOVO INGRESSO SUD CIMITERO CAPOLUOGO E REALIZZAZIONE PARCHEGGIO E TRATTO D PERCORSO CICLOPEDONALE
Codice Unico Progetto (CUP) **D19J21005200005**

Fase: PROGETTO DEFINITIVO/ ESECUTIVO

Progettista:

arch. Francesca Panzeri

Rev.	Data	Descrizione
0	maggio 2023	Prima emissione
1	25/05/2023	Seconda emissione

Documento: Stato di progetto

Elaborato Planimetria Sezione: tav 2

Revisione:

Scala: 1:200 1:50

Nome file:

architetto Francesca Panzeri
via Barrili, 31 - 20141 Milano (MI)
tel. 02 8463172 - cell. 393.8920484
e-mail architetto.panzeri@gmail.com

Redatto: architetto F. Panzeri