


DETTAGLIO SEZIONE LONGITUDINALE TIPOLOGICA - scala 1:10

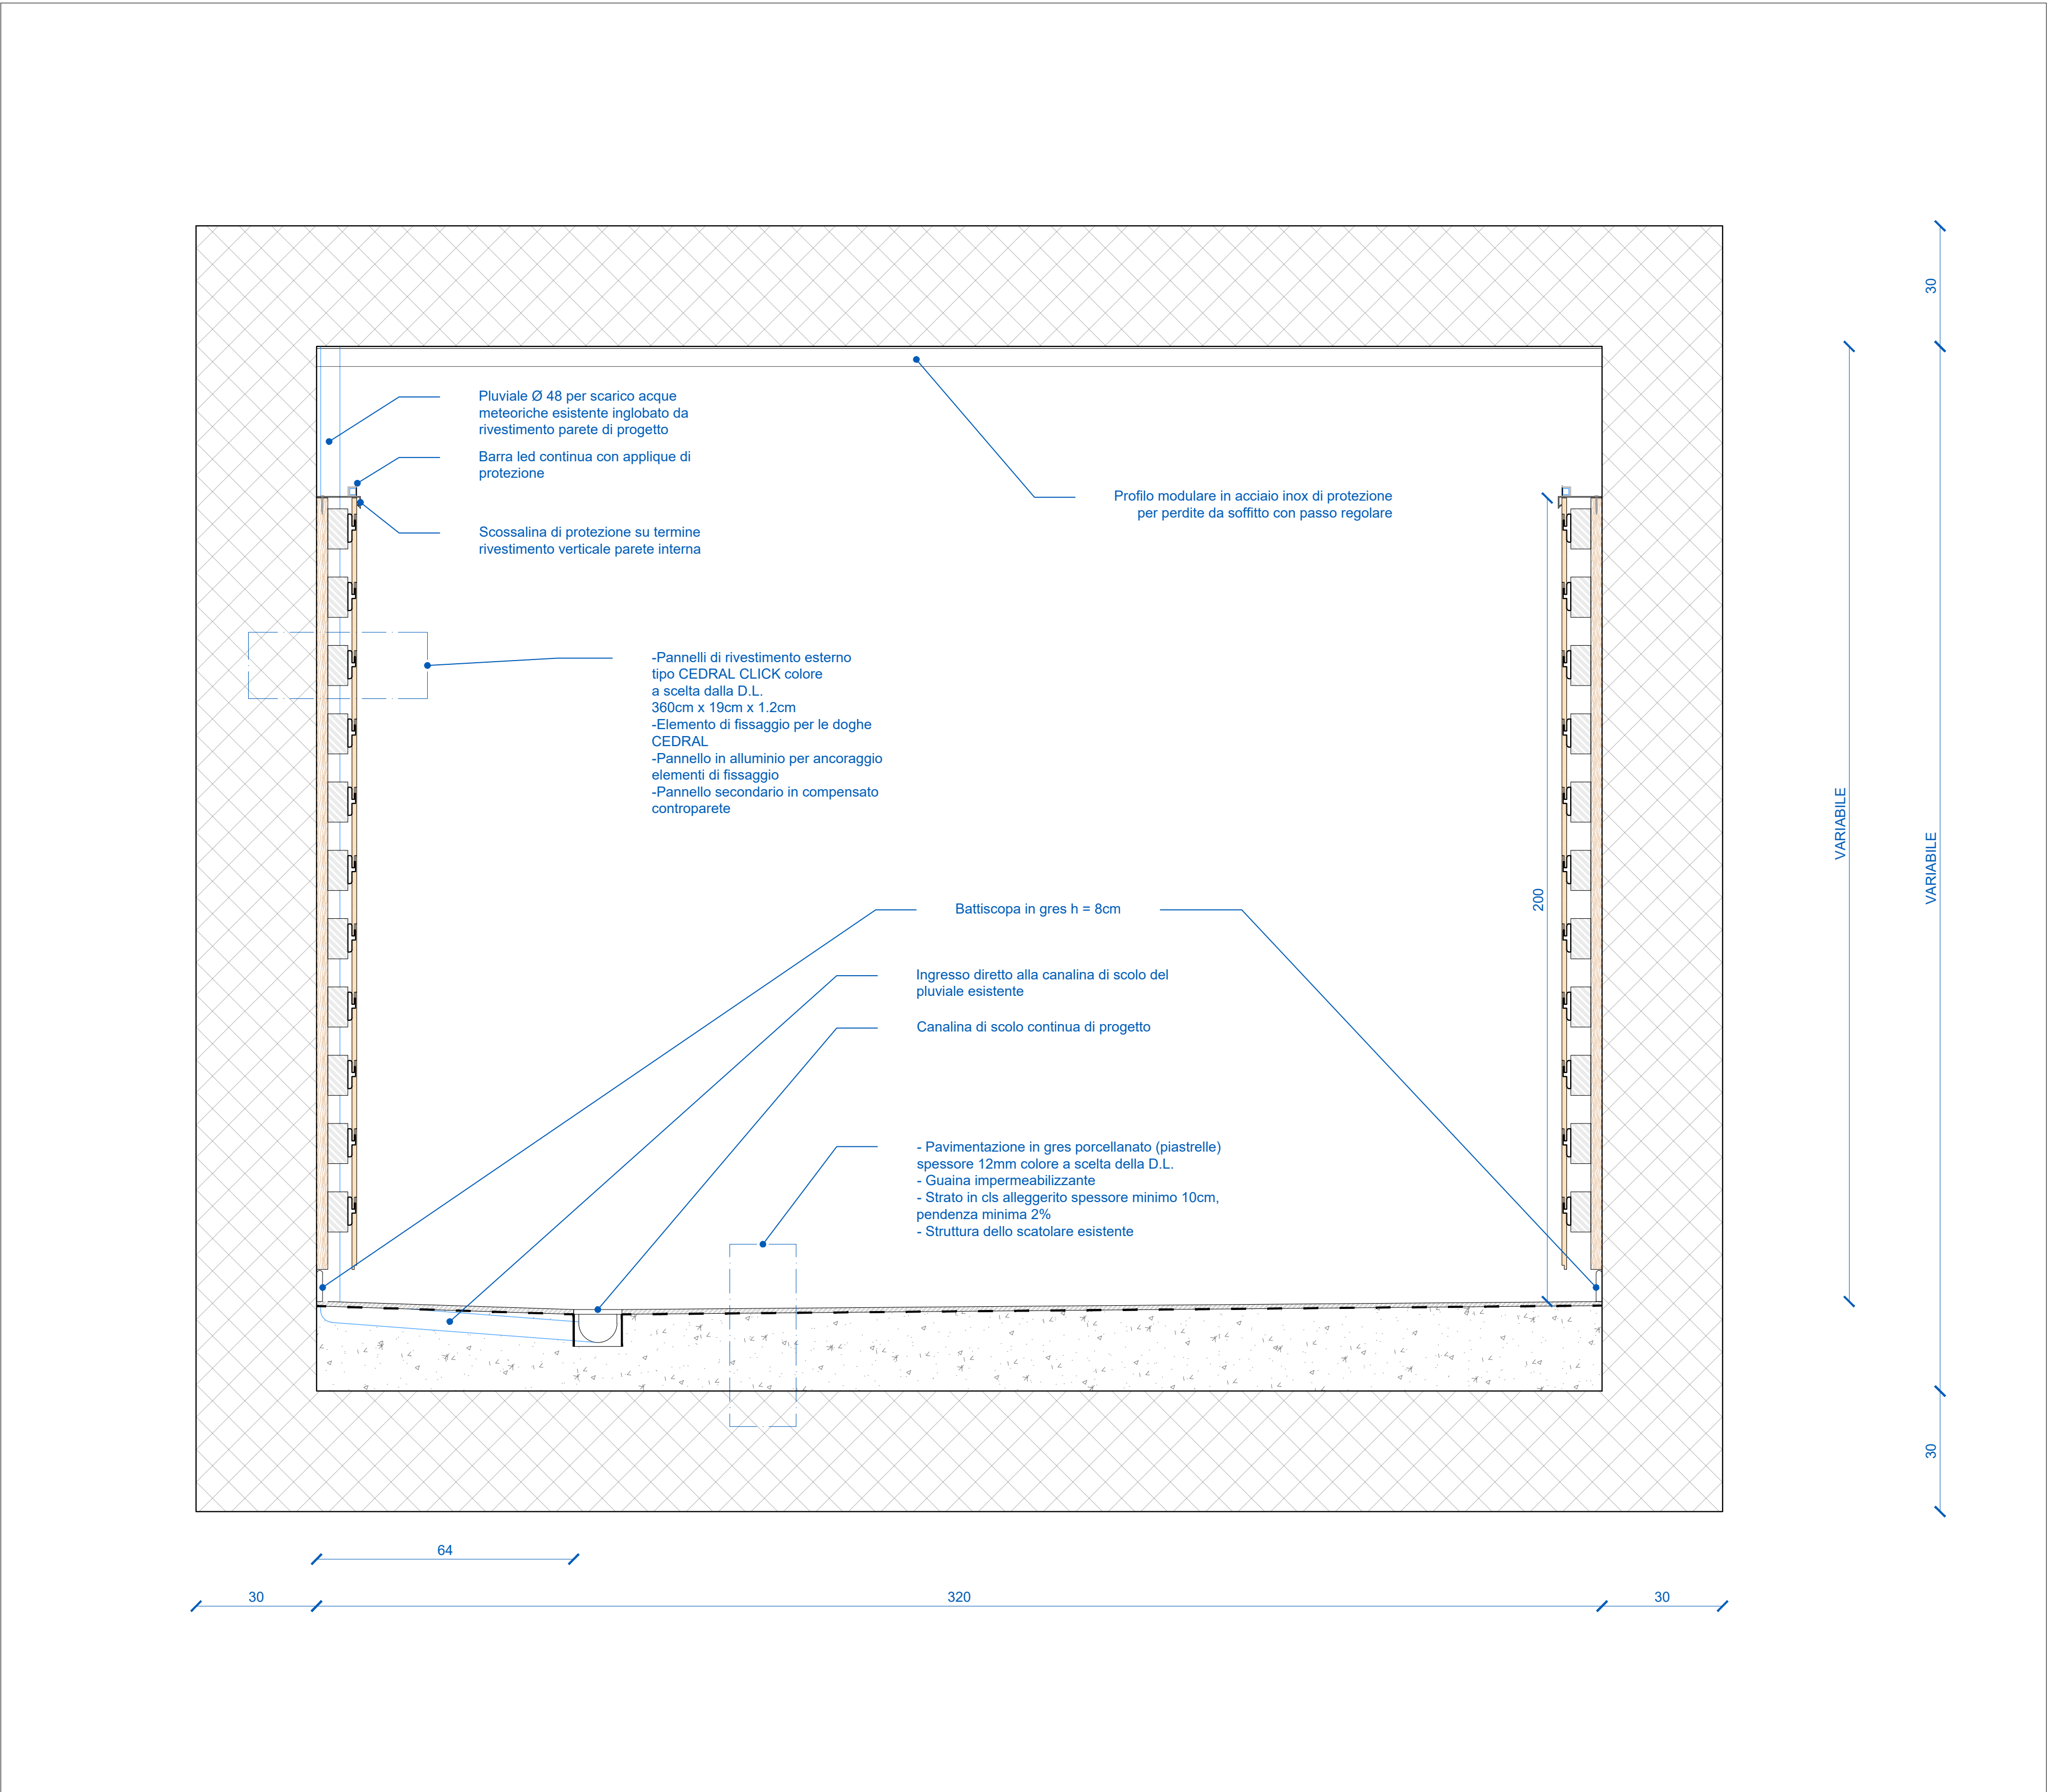

SEZIONE SCATOLARE IN PROSSIMITÀ DEL GIUNTO INTERRATO DI PROGETTO - scala 1:10

REGIONE LOMBARDIA
PROVINCIA DI MILANO
COMUNE DI PIOTTELLO
Via C. Cattaneo 1, 20096
Piotello (MI)

RIGENERAZIONE URBANA RELATIVA A LAVORI DI REALIZZAZIONE DELLA BICIPOLITANA DI PIOTTELLO.
LOTTO 1 - REALIZZAZIONE CICLOPEDONALE VIA DON CARRERA E RIQUALIFICAZIONE SOTTOPASSO VIA MONZA
PROGETTO FINANZIATO DALL'UNIONE EUROPEA NEXT GENERATION EU - LINEA DI FINANZIAMENTO PIANI INTEGRATI - M5C2 - INVESTIMENTO 2.1 - PNRR CUP: F51B23000700007
PROGETTO DEFINITIVO-ESECUTIVO

SINPRO
RETE D'INGEGNERIA

SINPRO srl
Via dell'Industria, 20
36030 Vigonovo (VI)
info@sinpro.it
Tel.0445/9601745

UNI EN ISO 14001:2015
UNI EN ISO 9001:2015
UNI CEI 11302:2014
UNI ISO 45001:2018

Progettista e progettista incaricato dell'integrazione delle prestazioni specialistiche:

Ing. Massimo Brail
Ordine degli Ingegneri di Venezia n. 3353
EGE_0065 del 16/05/2016 Certificato con Kiwa Cermat

Ing. Patrizio Giloni

Ordine degli Ingegneri di Venezia n. 2983
EGE_0065 del 16/05/2016 Certificato con Kiwa Cermat

Timbro

D

2

3

6

PROGETTO DI RIQUALIFICAZIONE SOTTOPASSO
STATO DI PROGETTO
SEZIONE TRASVERSALE E LONGITUDINALE
scala 1:10

| | | | |
|----------|--------------------------|---------------|------------|
| Sindaco | Ivonne Cosciotti | Data progetto | 24/11/2022 |
| RUP | Ing. Arch. Paolo Bottani | Rev. n./ data | |
| Commessa | 202212124 | | |

| | | | |
|------------|------|-----------------|----------------------|
| Nome file: | | Controllato da: | Ing. Patrizio Giloni |
| Redatto da | L.S. | Approvato da: | Ing. Massimo Brail |

A termini di legge si mantengono la proprietà di questo documento con diritto di riproduzione e di vendita solo a terzi senza la nostra autorizzazione